
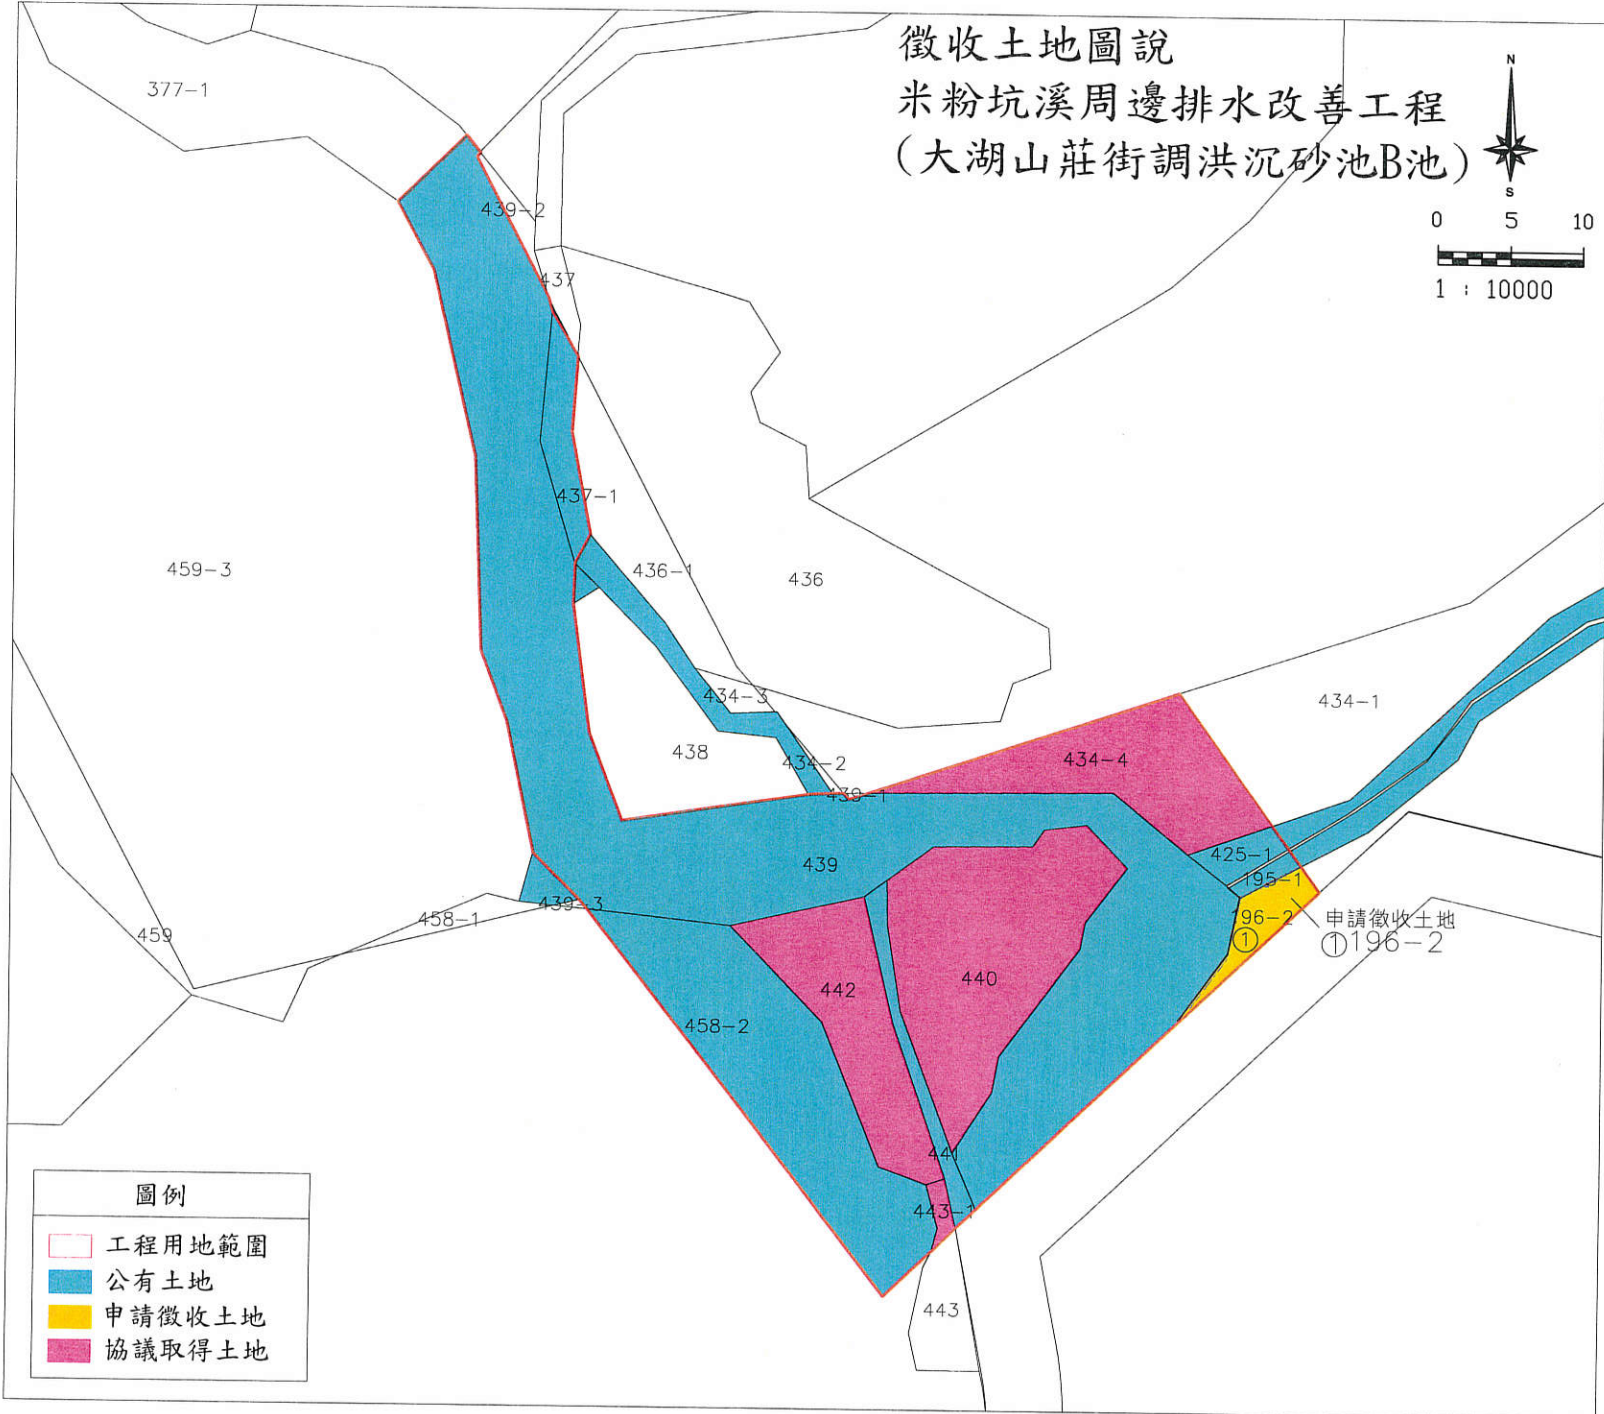


徵收土地圖說
 米粉坑溪周邊排水改善工程
 (大湖山莊街調洪沉砂池B池)

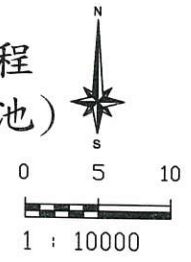

圖例	
	工程用地範圍
	公有土地
	申請徵收土地
	協議取得土地

申請徵收土地
 ① 196-2