


「臺北都會區大眾捷運系統萬大—中和—樹林線（第二期工程）LG20站至LG21站高架墩柱用地  
（捷運系統用地兼供道路使用）



徵收土地圖說

徵收土地圖說分幅示意圖

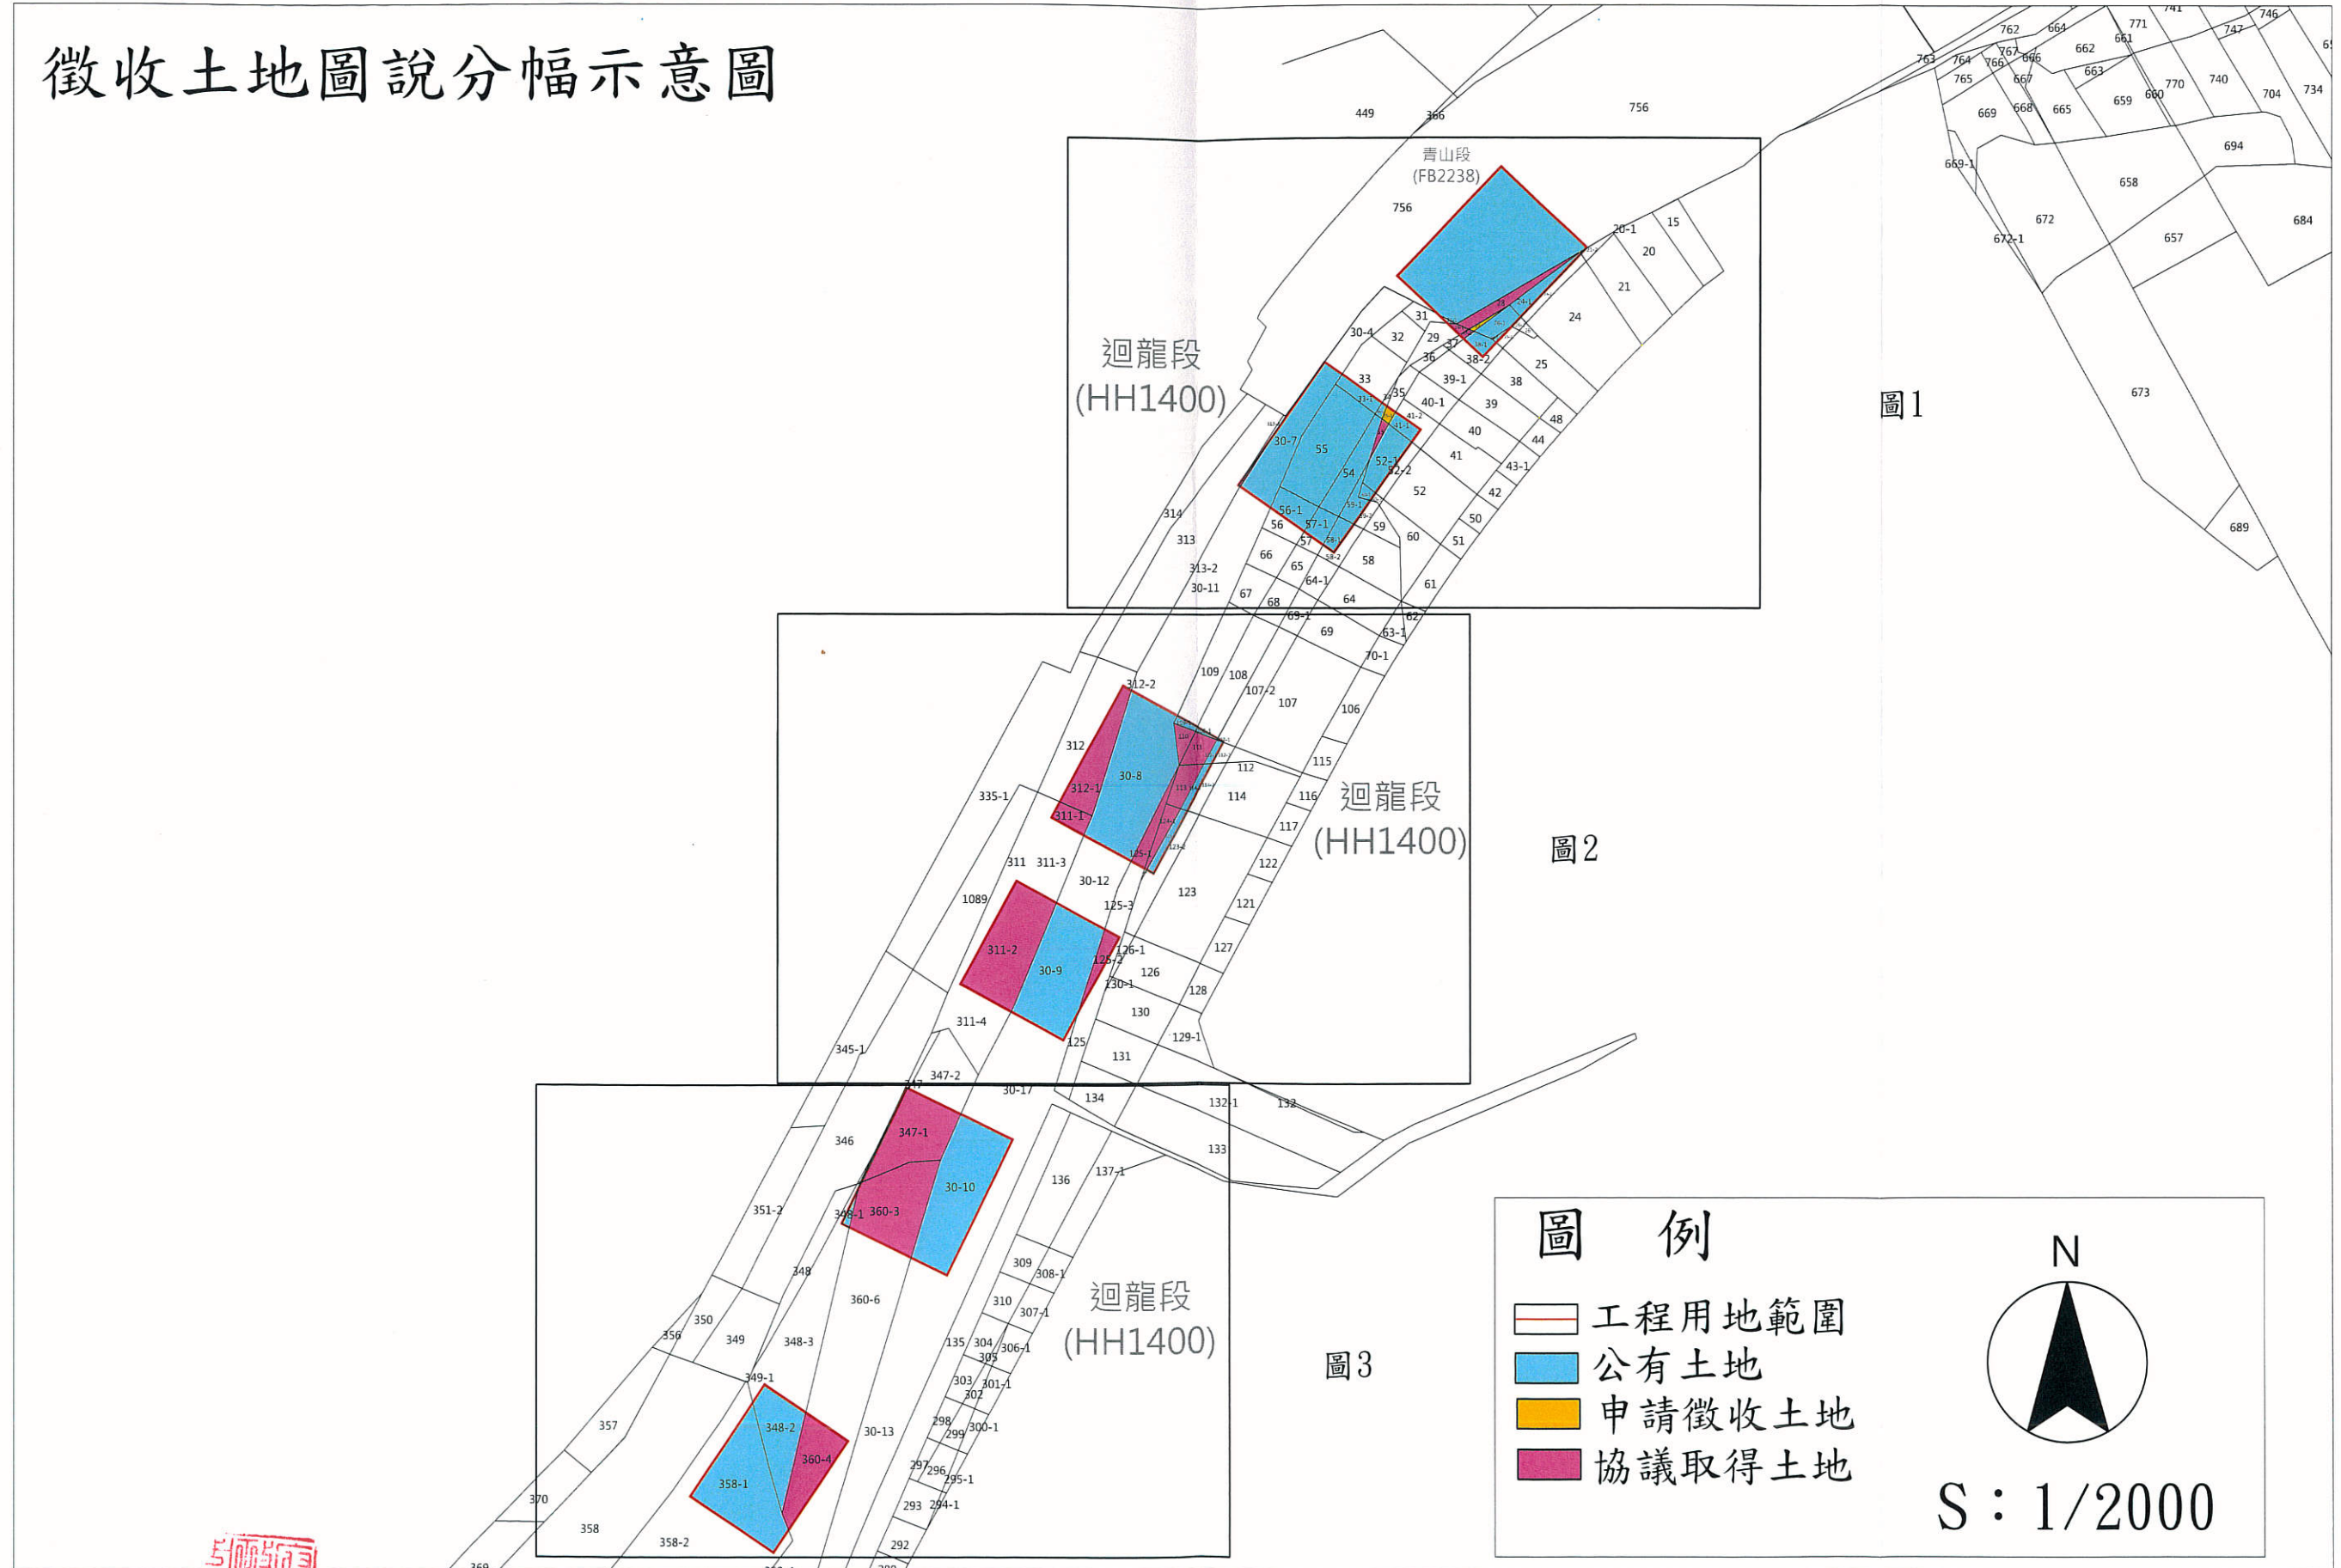


「臺北都會區大眾捷運系統萬大—中和—樹林線（第二期工程）LG20站至LG21站高架墩柱用地  
（捷運系統用地兼供道路使用）

徵收土地圖說

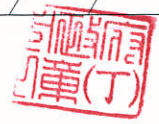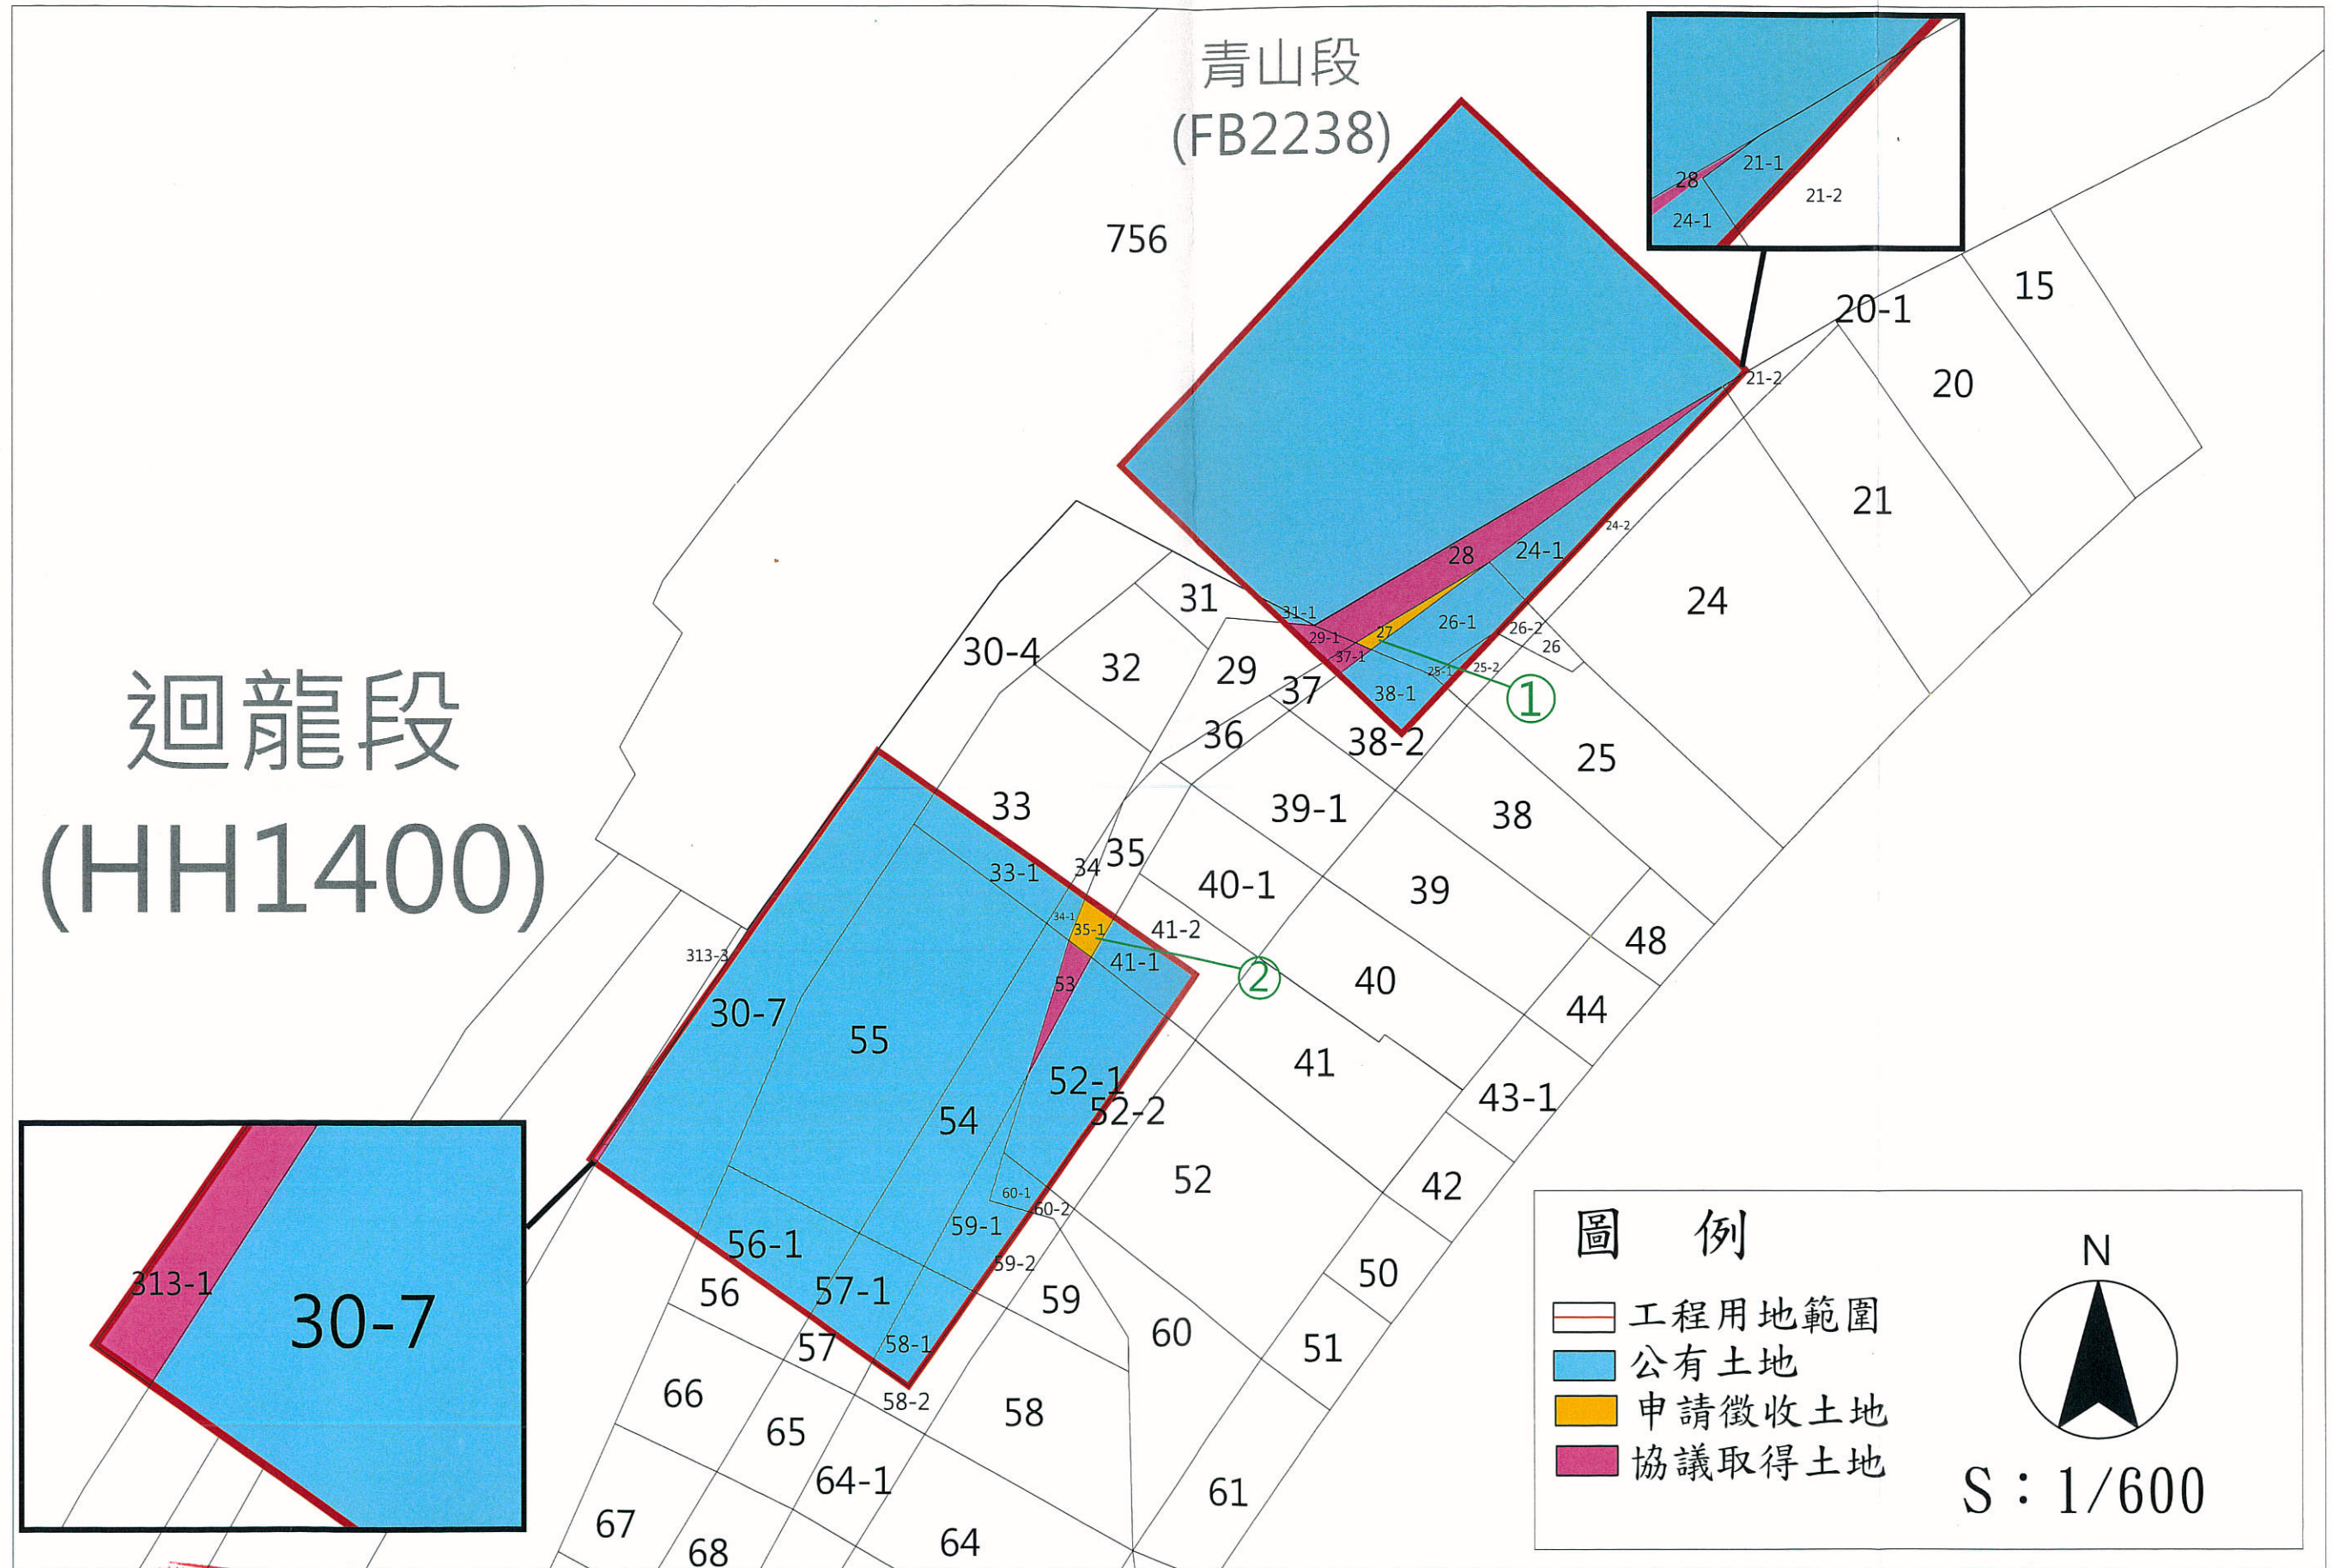

「臺北都會區大眾捷運系統萬大—中和—樹林線（第二期工程）LG20站至LG21站高架墩柱用地  
（捷運系統用地兼供道路使用）

徵收土地圖說

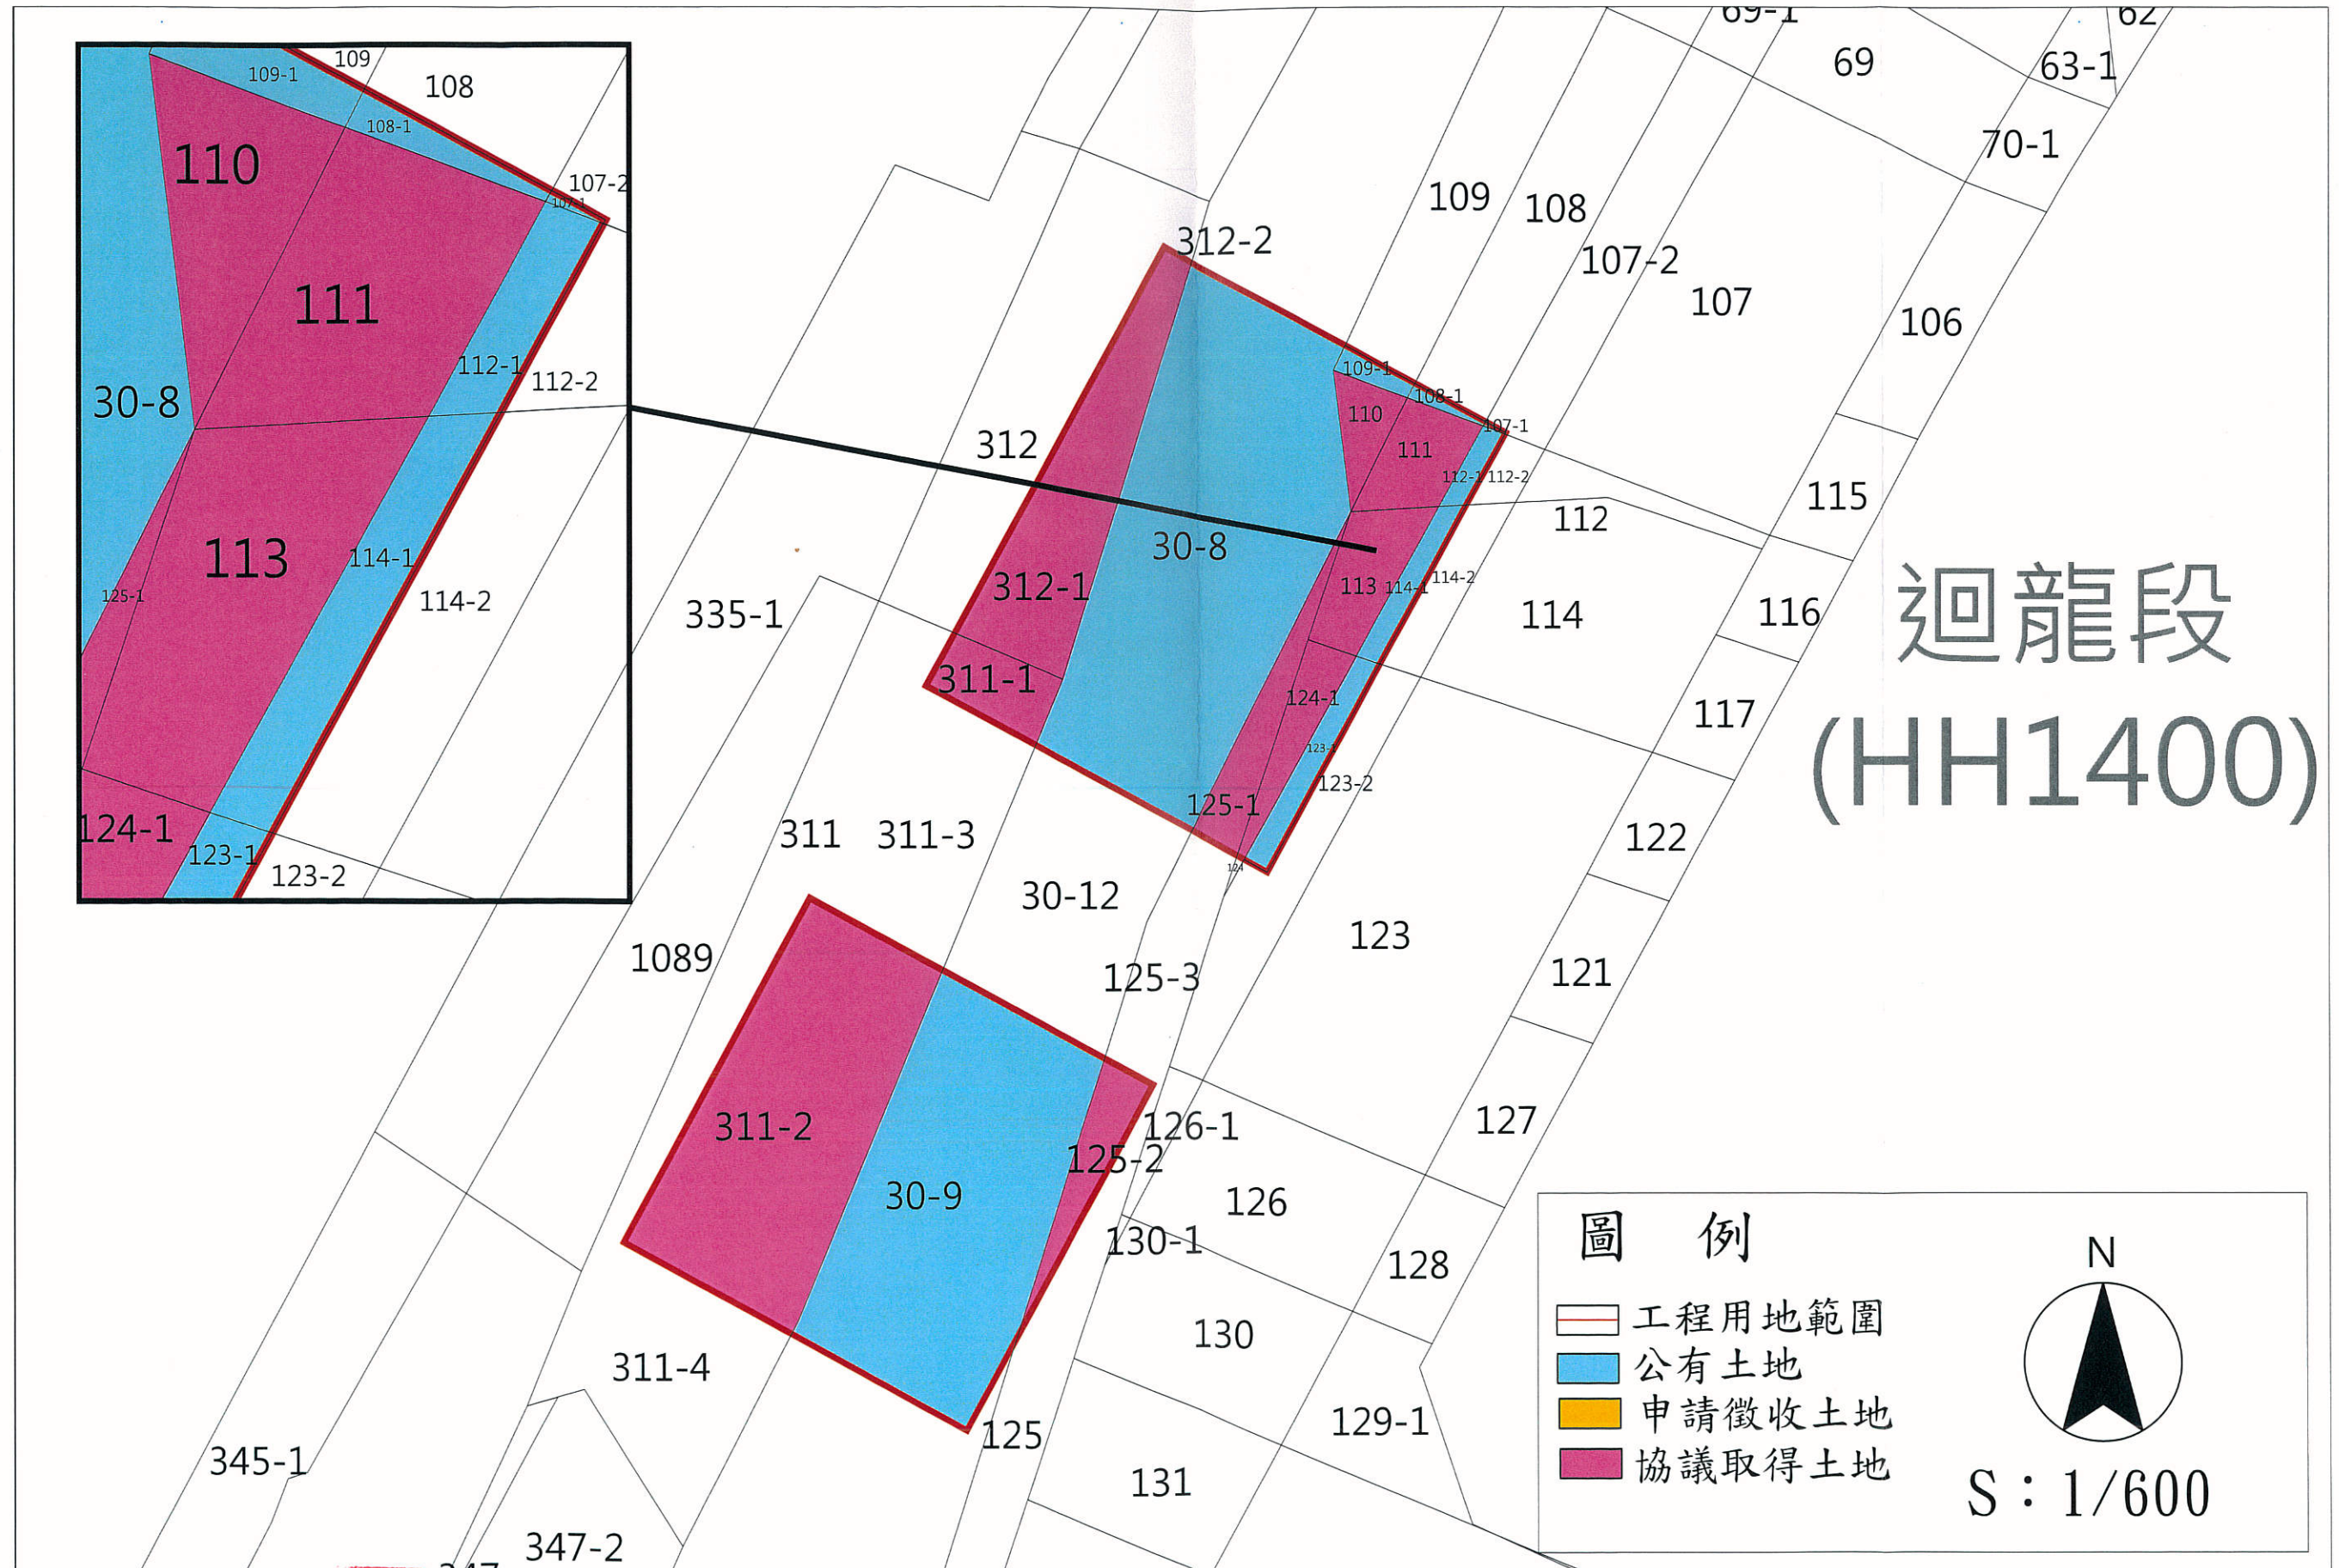

丁(董) 董(董)

「臺北都會區大眾捷運系統萬大—中和—樹林線（第二期工程）LG20站至LG21站高架墩柱用地  
（捷運系統用地兼供道路使用）

徵收土地圖說

3  
3

