

# 苗栗縣三義鄉地籍圖查詢資料

資料查詢時間：民國113年03月29日15時38分 收件號：113KE001703  
土地坐落：苗栗縣三義鄉五穀段81地號共1筆



列印人員：魏郁洵



比例尺：1/500

查驗碼：113KE001703PIC1625D51DEF8B84EC793394386543F




# 苗栗縣三義鄉地籍圖查詢資料

資料查詢時間：民國113年03月29日15時38分 收件號：113KE001703  
土地坐落：苗栗縣三義鄉五穀段82地號共1筆



列印人員：魏郁洵

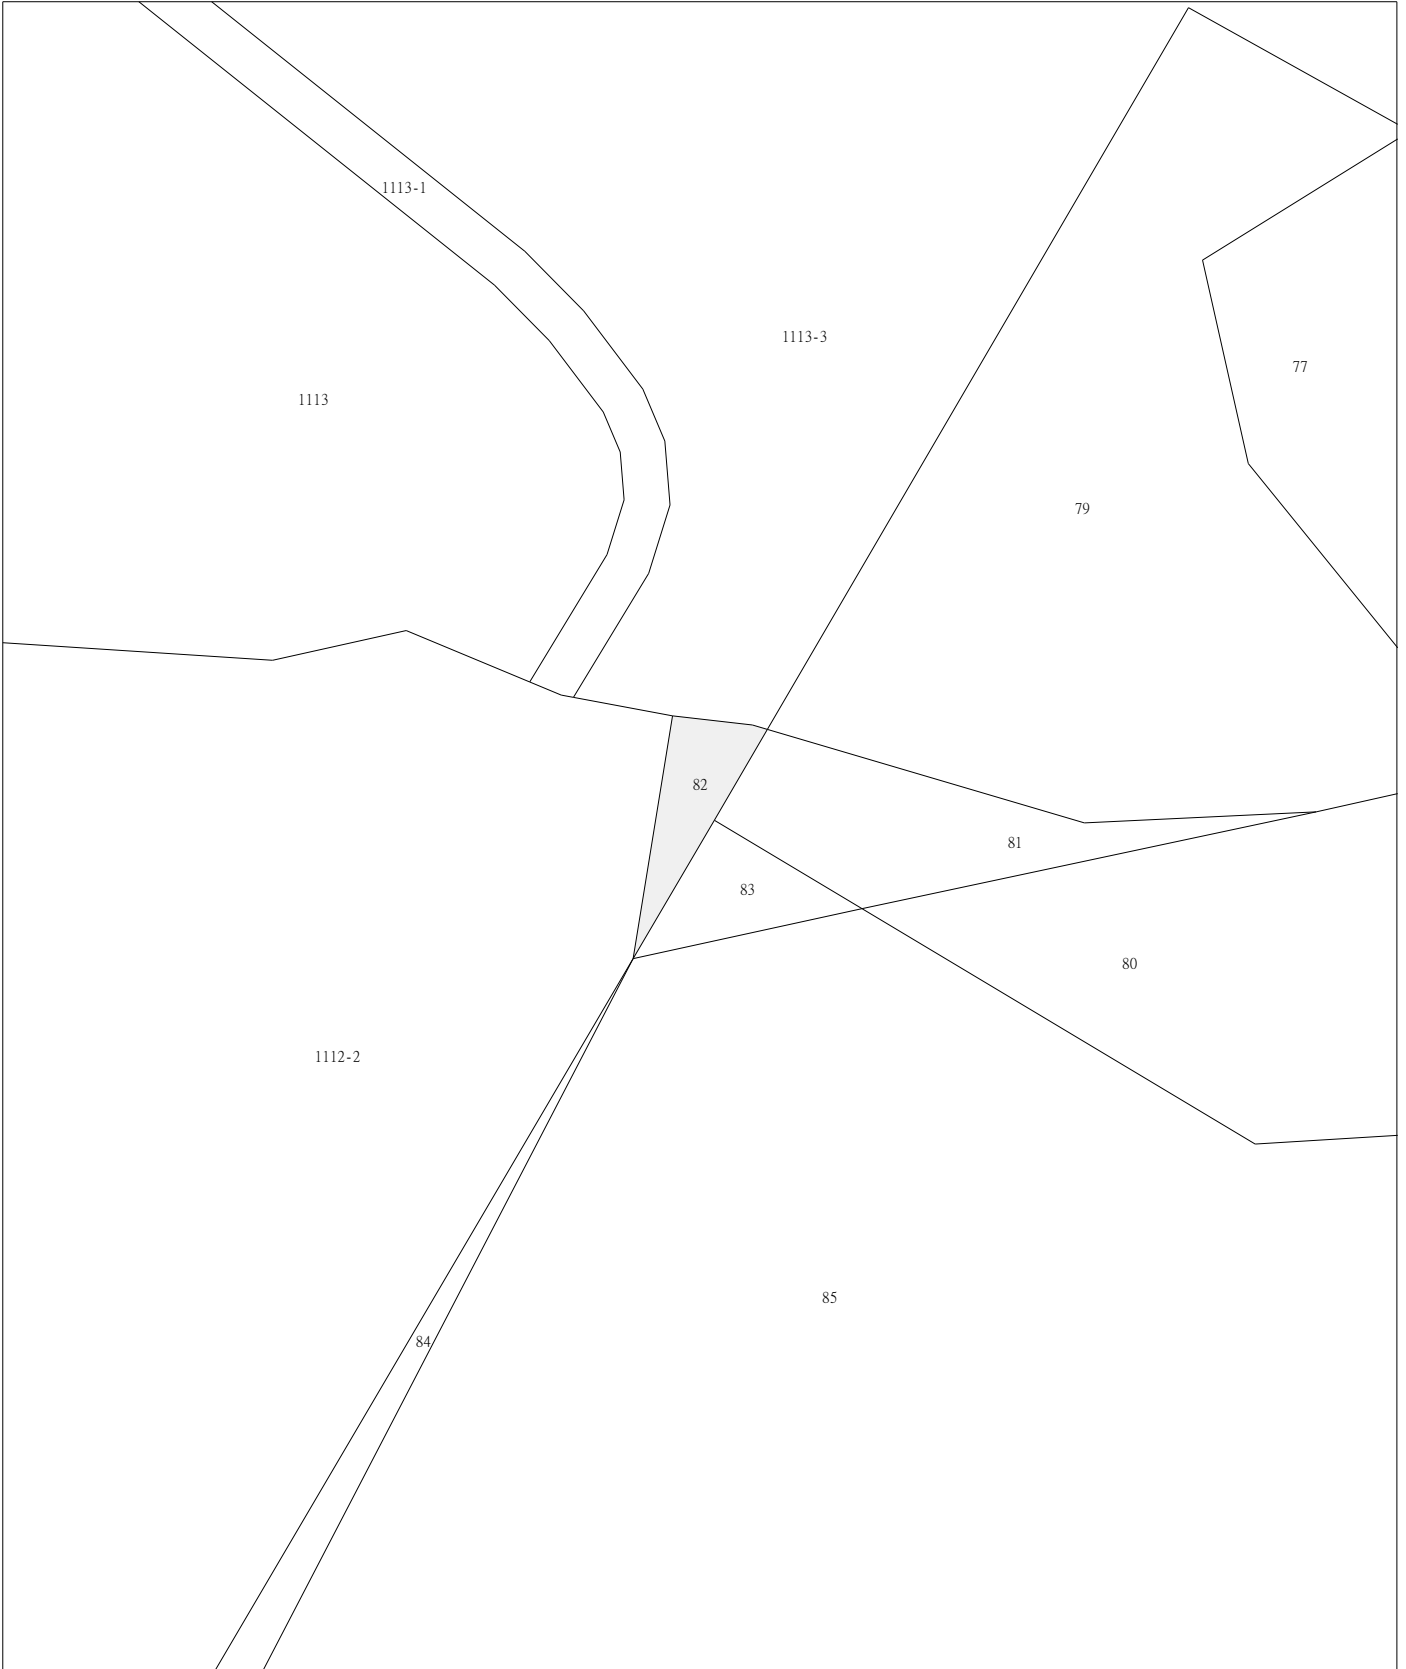

比例尺：1/500

查驗碼：113KE001703PIC1625D51DEF8B84EC793394386543F



05




88

# 苗栗縣三義鄉地籍圖查詢資料

資料查詢時間：民國113年03月29日15時38分 收件號：113KE001703  
土地坐落：苗栗縣三義鄉五穀段83地號共1筆



列印人員：魏郁洵

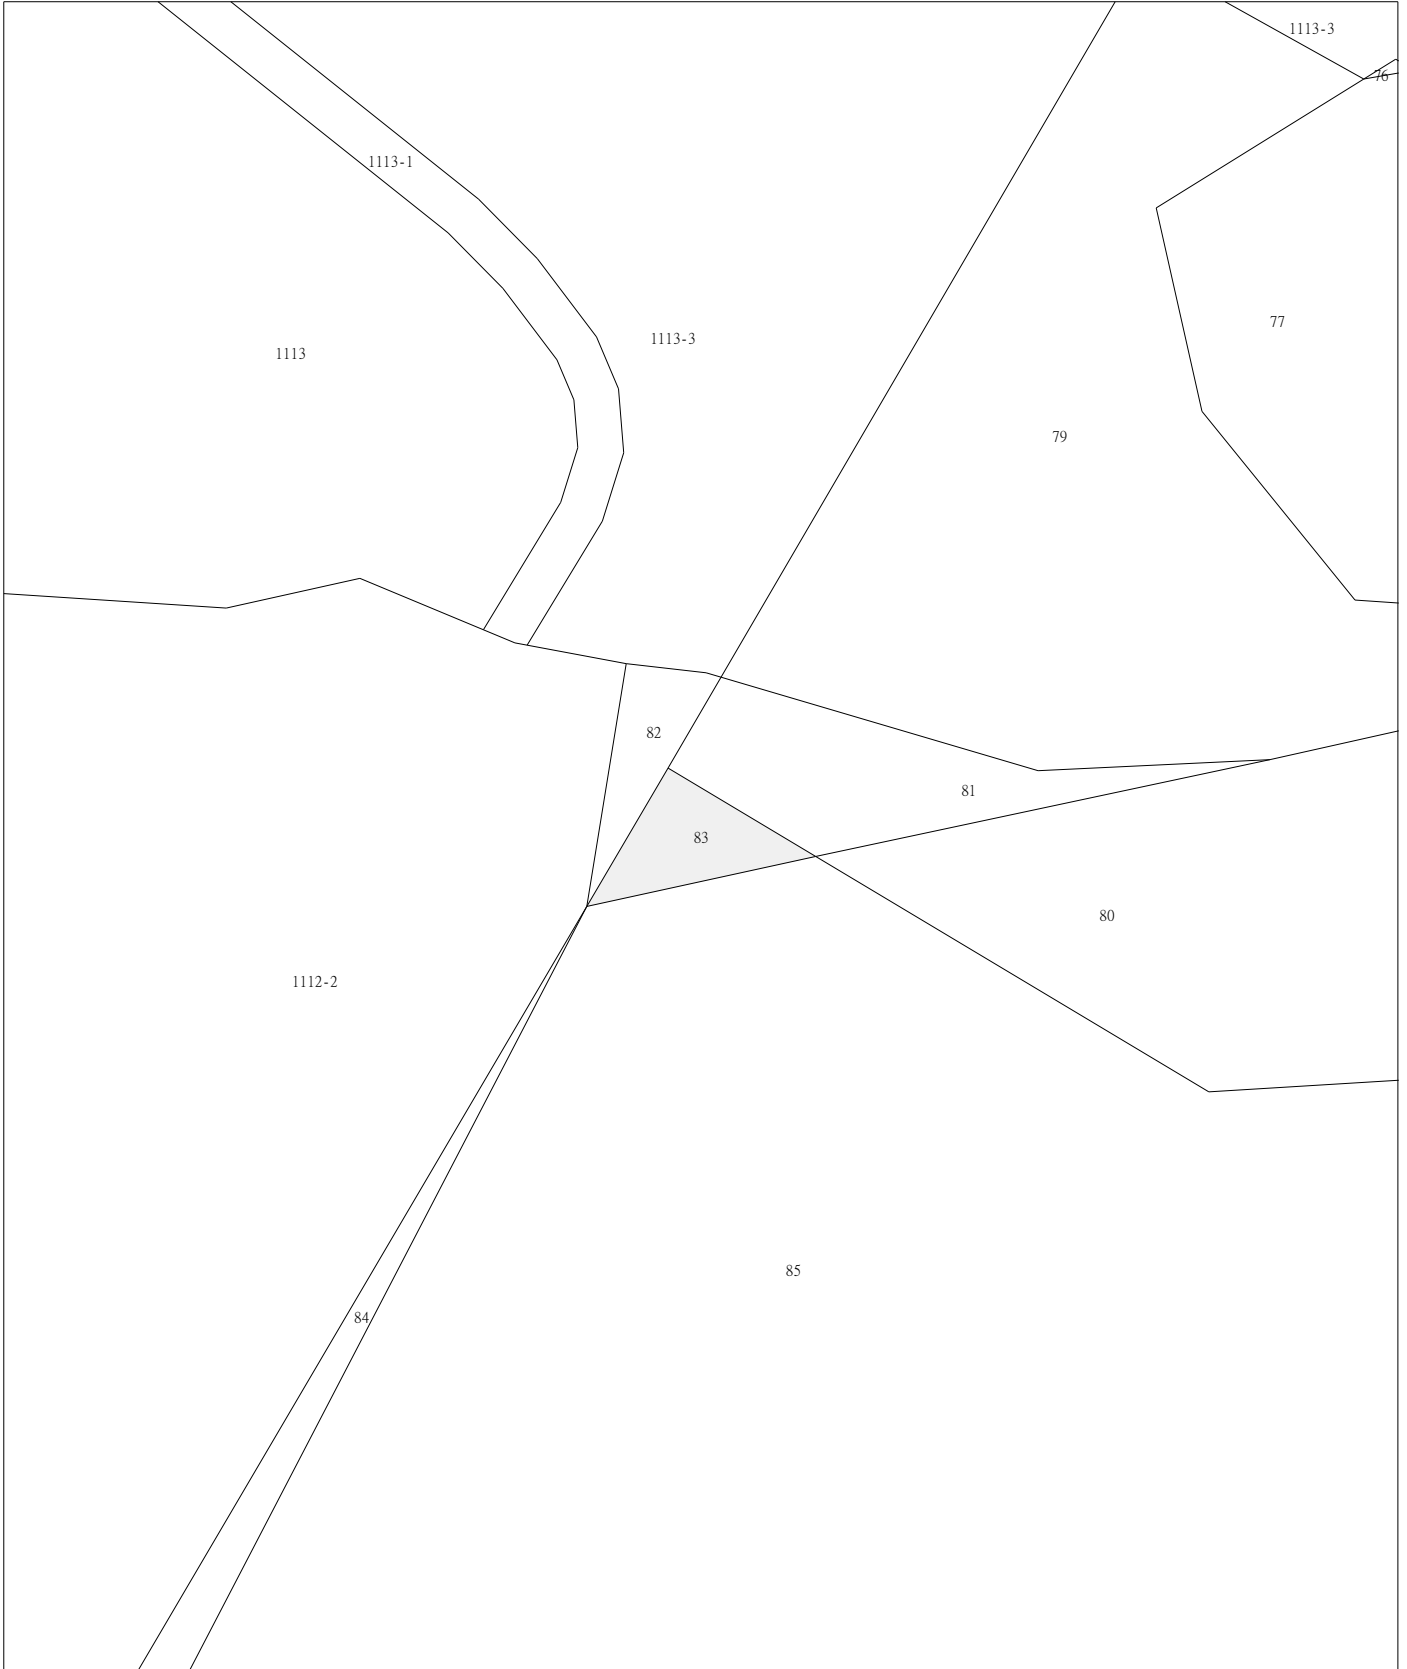

比例尺：1/500

查驗碼：113KE001703PIC1625D51DEF8B84EC793394386543F



93



28

# 苗栗縣三義鄉地籍圖查詢資料

資料查詢時間：民國113年03月29日15時38分 收件號：113KE001703  
土地坐落：苗栗縣三義鄉五穀段84地號共1筆



列印人員：魏郁洵



比例尺：1/1000

原比例尺：1/500

查驗碼：113KE001703PIC1625D51DEF8B84EC793394386543F




# 苗栗縣三義鄉地籍圖查詢資料

資料查詢時間：民國113年03月29日15時38分 收件號：113KE001703  
土地坐落：苗栗縣三義鄉五穀段1108地號共1筆



列印人員：魏郁洵

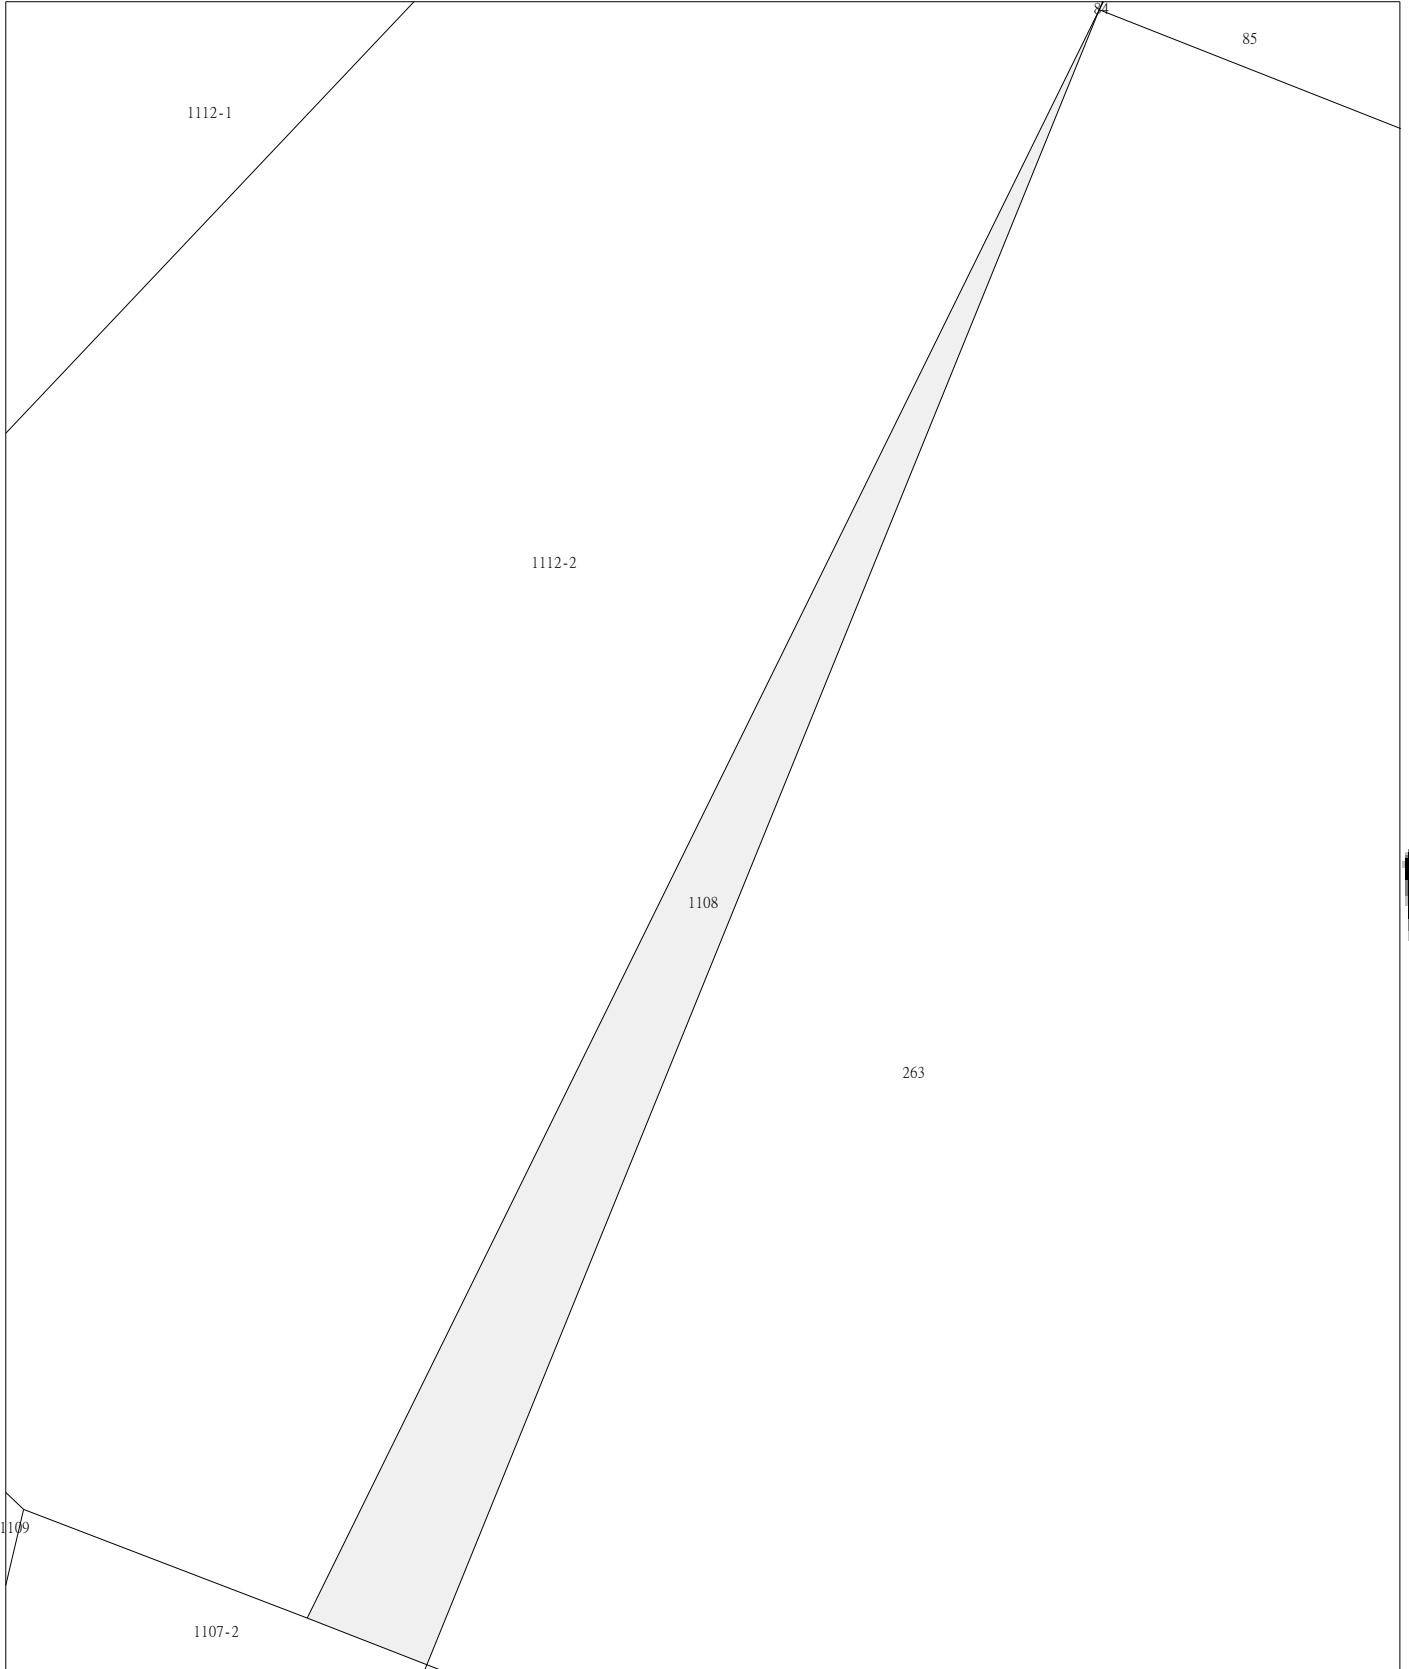

比例尺：1/500

查驗碼：113KE001703PIC1625D51DEF8B84EC793394386543F




# 苗栗縣三義鄉地籍圖查詢資料

資料查詢時間：民國113年03月29日15時38分 收件號：113KE001703  
土地坐落：苗栗縣三義鄉五穀段1109地號共1筆



列印人員：魏郁洵

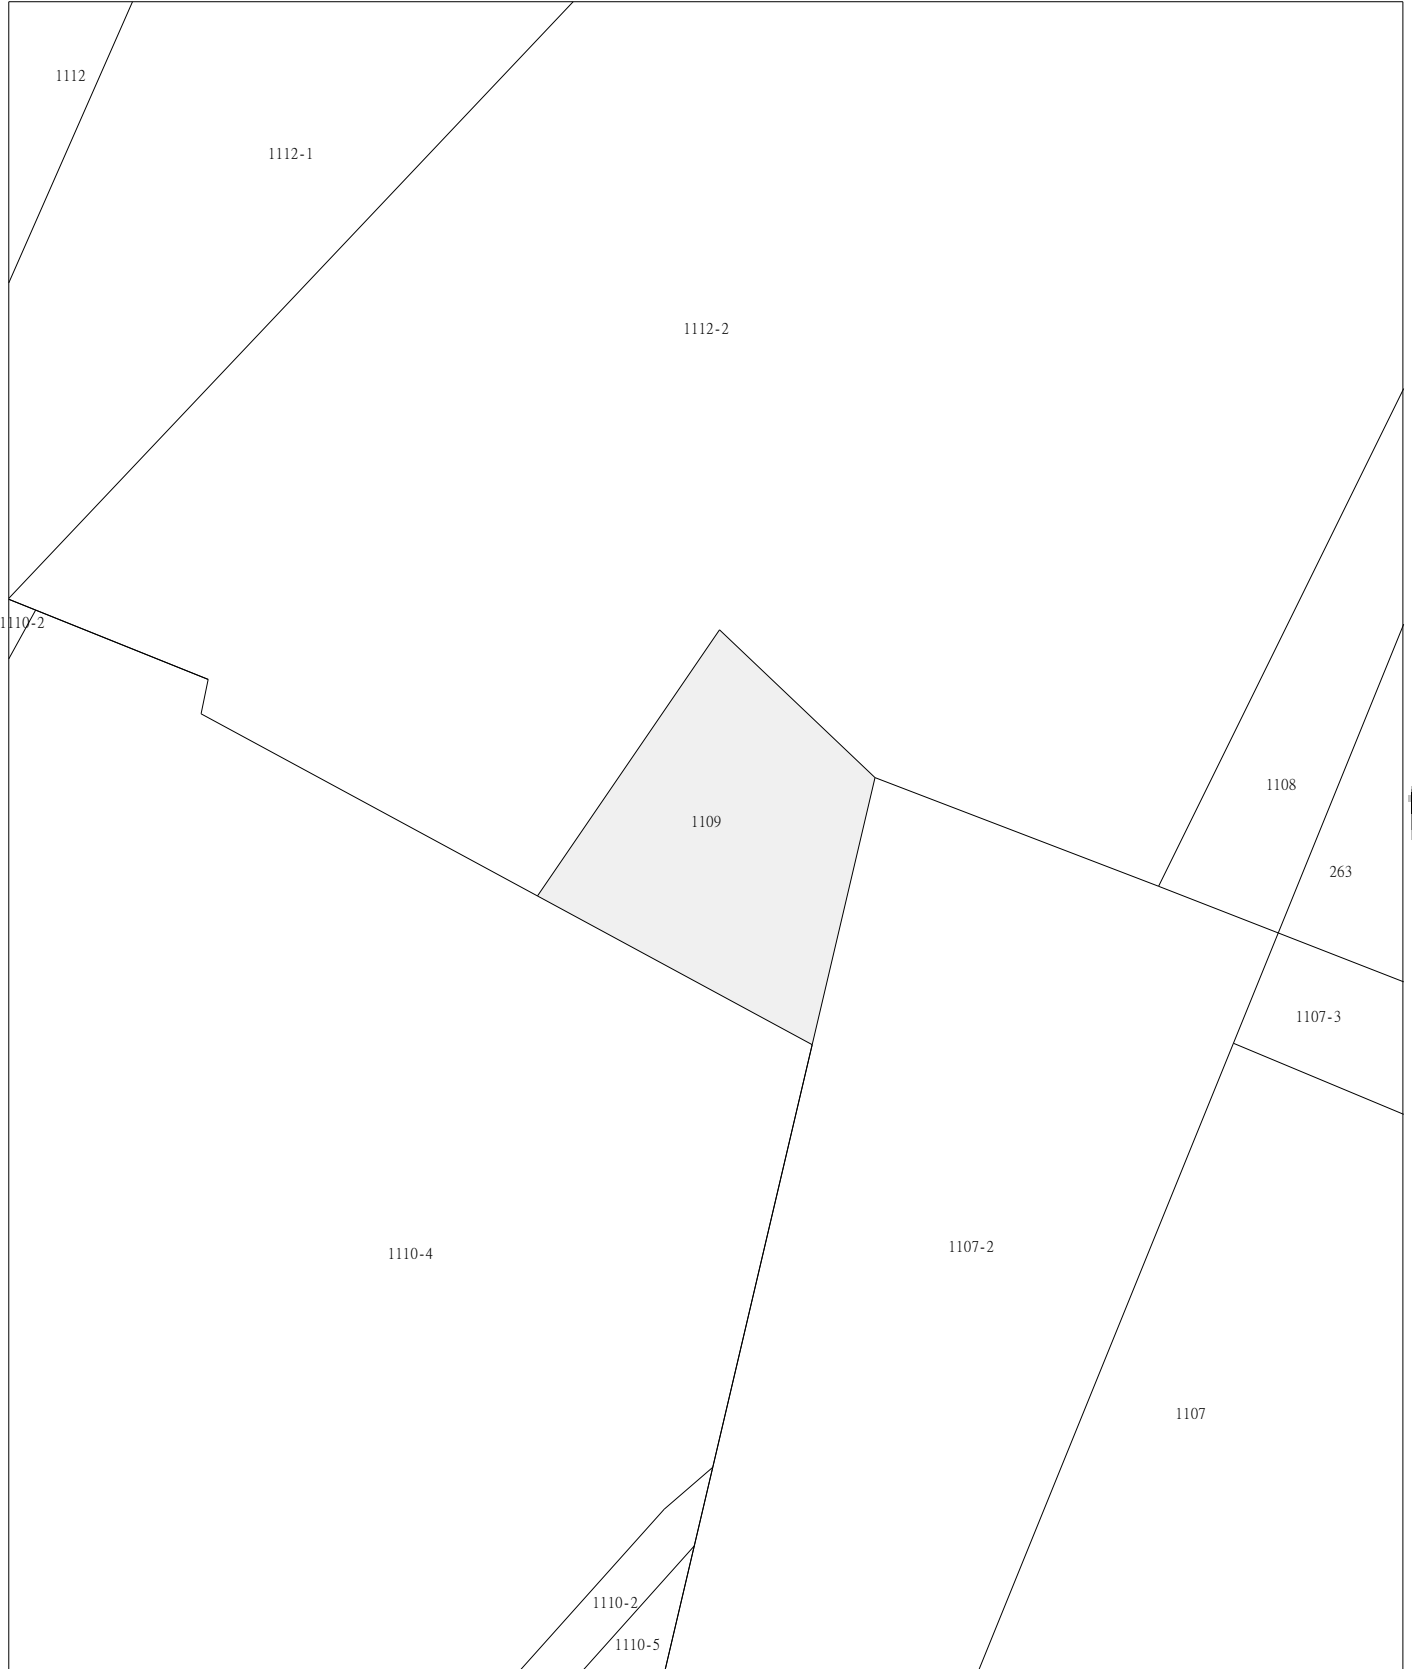

比例尺：1/500

查驗碼：113KE001703PIC1625D51DEF8B84EC793394386543F



43



36

# 苗栗縣三義鄉地籍圖查詢資料

資料查詢時間：民國113年03月29日15時38分 收件號：113KE001703  
土地坐落：苗栗縣三義鄉五穀段1112-2地號共1筆



列印人員：魏郁洵



比例尺：1/2000

原比例尺：1/500

查驗碼：113KE001703PIC1625D51DEF8B84EC793394386543F

