



臺北市府工務局新建工程處
水源路增設隔音牆工程
地區說明會
109.03.04

主辦單位：臺北市府工務局新建工程處
設計單位：恆康工程顧問股份有限公司

案件來源

- 本案係由當地居民反映陳情，並經噪音監測結果超過行政院環保署公告之環境音量標準第4條(一般道路)道路交通噪音環境音量標準之「第三類或第四類管制區內緊鄰八公尺以上之道路」之標準，辦理後續增設隔音牆工程。

現場照片



水源路及廈門街路口



水源路及詔安街26巷路口



水源路及牯嶺街路口



水源路及詔安街38巷路口



工區位置



- 水源路北向車道段。
- 約起於牯嶺街至中正橋旁迄。
- 約起於詔安街26巷至詔安街38巷2弄迄。



工程內容

- 既有水源路及水源快速道路分隔島打除更新。
- 新設隔音牆
- 路面銑刨加鋪及標線復舊。





工程內容

- 既有水源路及水源快速道路分隔島打除更新。
- 新設隔音牆
- 路面銑刨加鋪及標線復舊。



- 水源路及水源快速道路間分隔島打除更新約359m。
- 水源路北向車道段護欄增設隔音牆約316m。
- 安裝立柱式隔音牆立柱約162處。
- 安裝金屬隔音板(百葉式) 約590片。
- 隔音板顏色採與水源快速道路同色系。

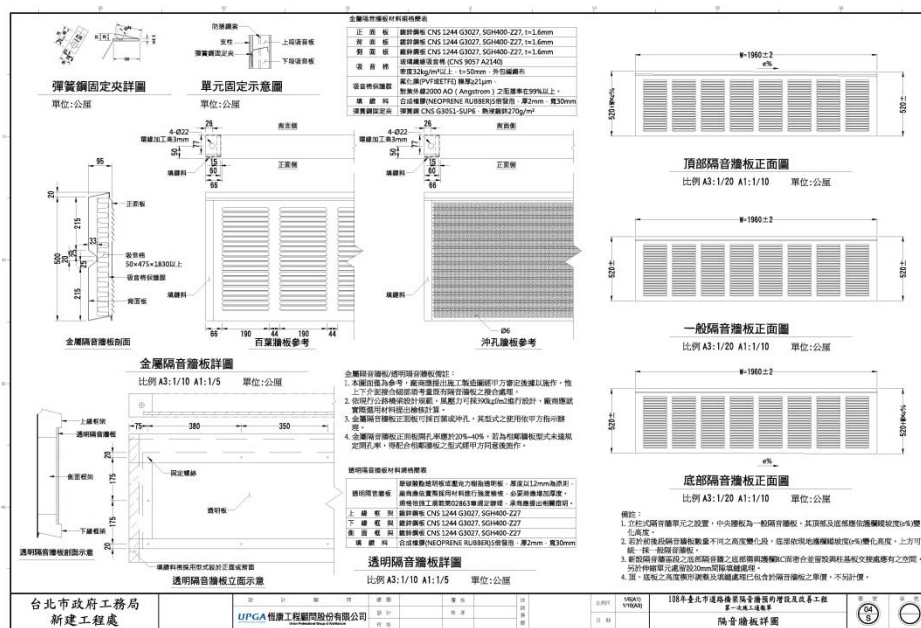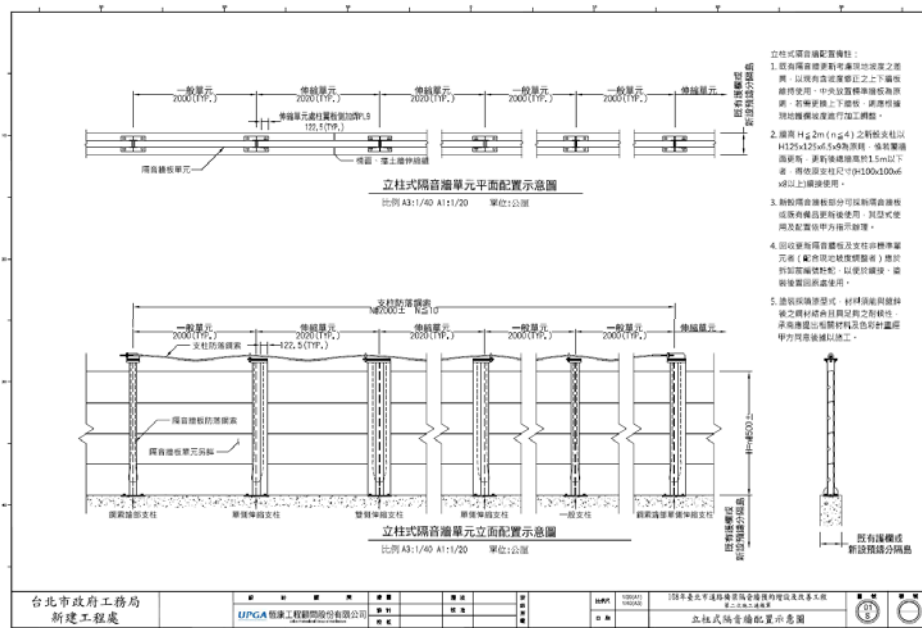

施工期程




- 交維安全設施設置、既有分隔島打除、新設分隔島約6週。
- 安裝隔音牆約3週。
- 路面銑刨加鋪及標線復舊約1週。
- 施工期程共約2.5個月。

項次	施工項目	第1月				第2月				第3月			
		1	2	3	4	1	2	3	4	1	2	3	4
1	交維安全設施設置、既有分隔島打除、新設分隔島、鋪設臨時鋪面	45											
4	安裝隔音牆							20					
5	路面銑刨加鋪瀝青混凝土及標線劃設									8			
6	既有設施復舊及清理作業										2		

完工示意圖



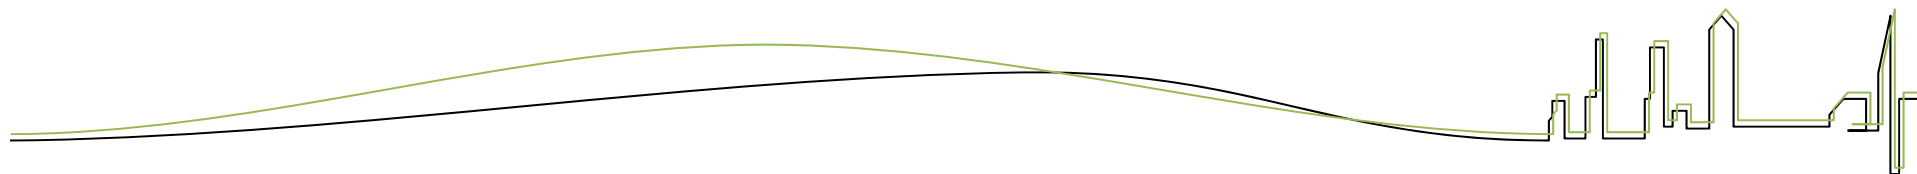

簡 報 完 畢

