



臺北市政府工務局新建工程處

「108年度道路橋梁工程」委託規劃設計技術服務案

林森北路399巷道路新築工程

地區說明會

108.12.04

主辦單位：臺北市政府工務局新建工程處

設計單位：恆康工程顧問股份有限公司



恆康工程顧問


Union Professional Group of Architects
Civil & Structural Engineering Construction Management Architecture

1.


基地概況

工區位置

- 緣由：依據都市計畫道路拓寬($W=8M$, $L=185M$)
- 位置：自林森北路至錦州街間
- 預計開工時間：110年9月

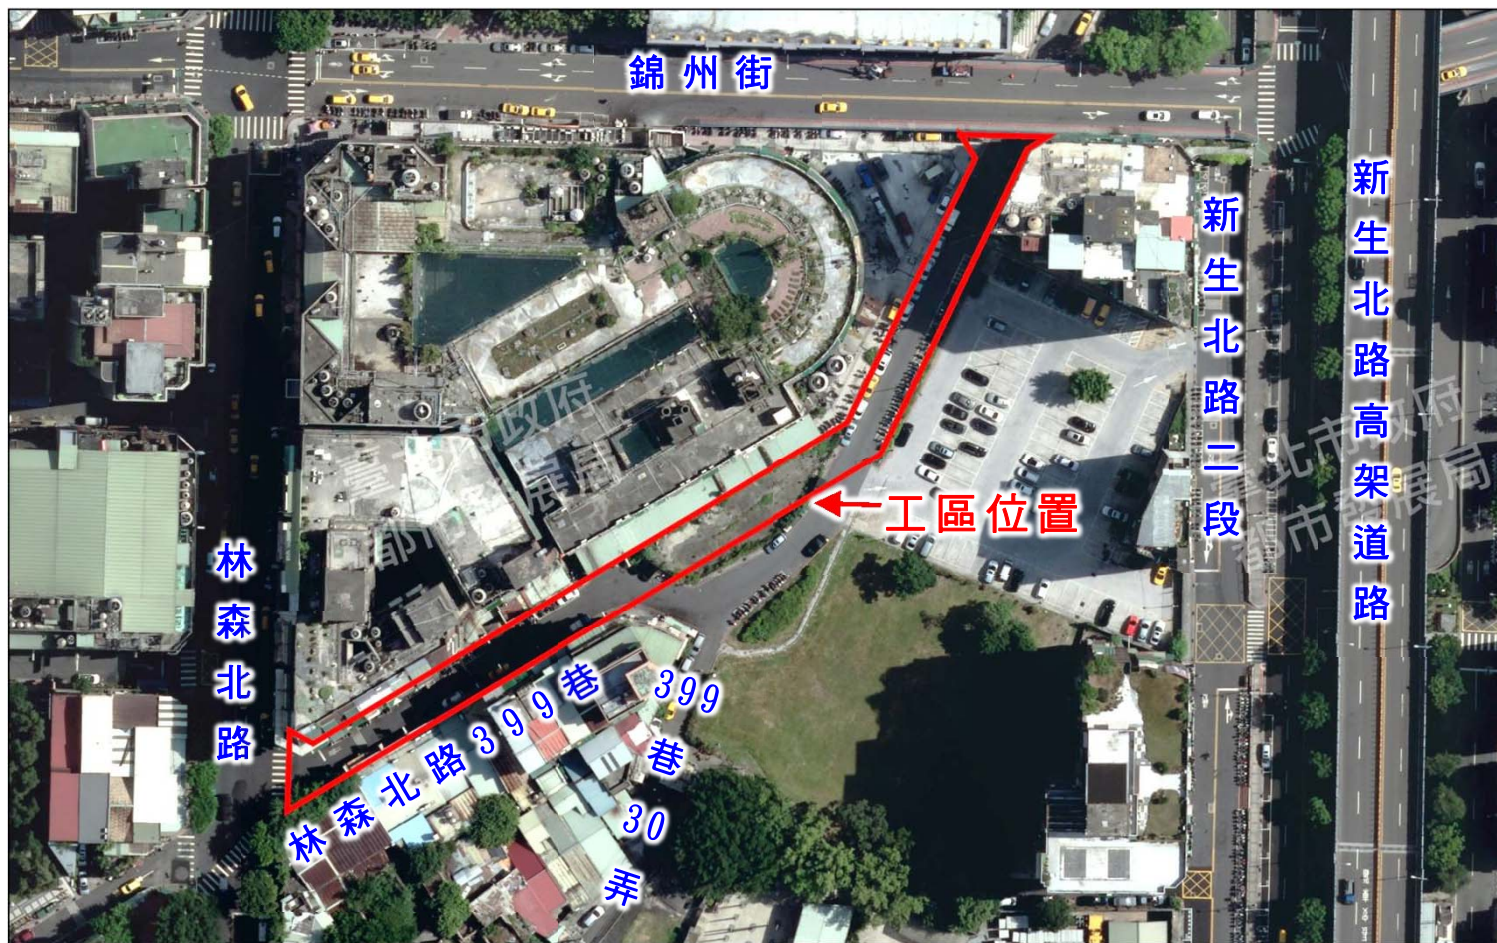

工區位置現況照片

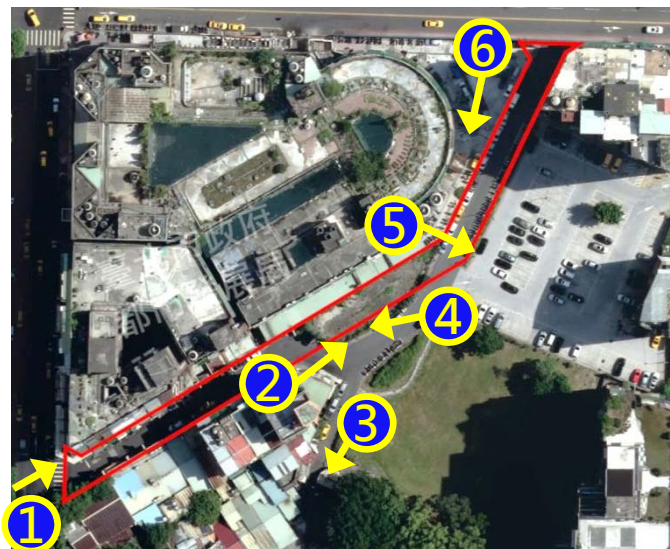


2.

計畫道路配置方案




道路平面

- 計畫道路W=8公尺，L=185公尺
- 設置溝寬W=60~70cm排水溝，排水銜接林森北路排水系統
- AC鋪面刨鋪

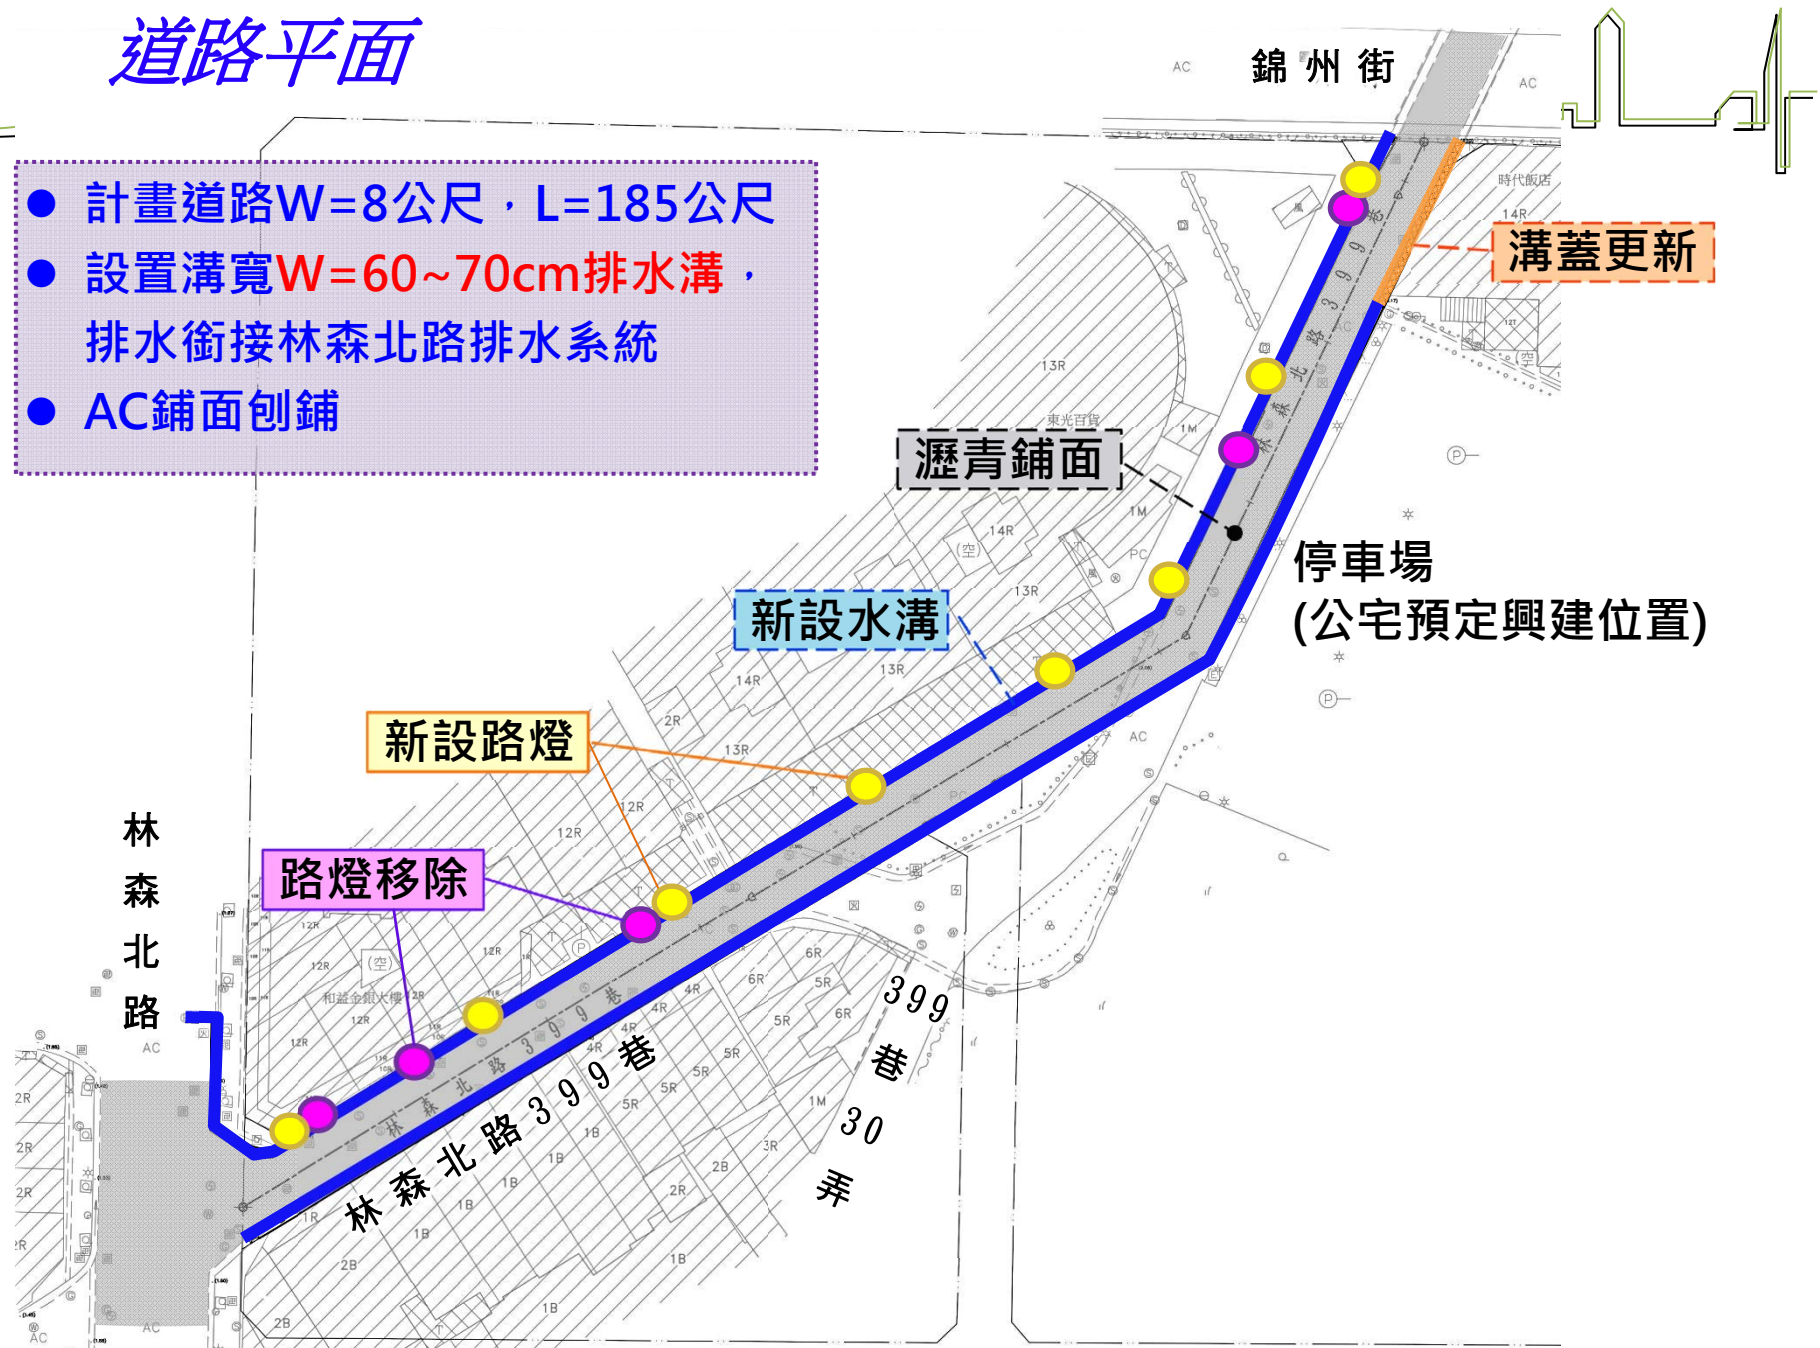

道路標準斷面(一)

- 道路寬8M，配置雙向各1線車道
- 道路雙側新設排水溝
- AC鋪面刨鋪

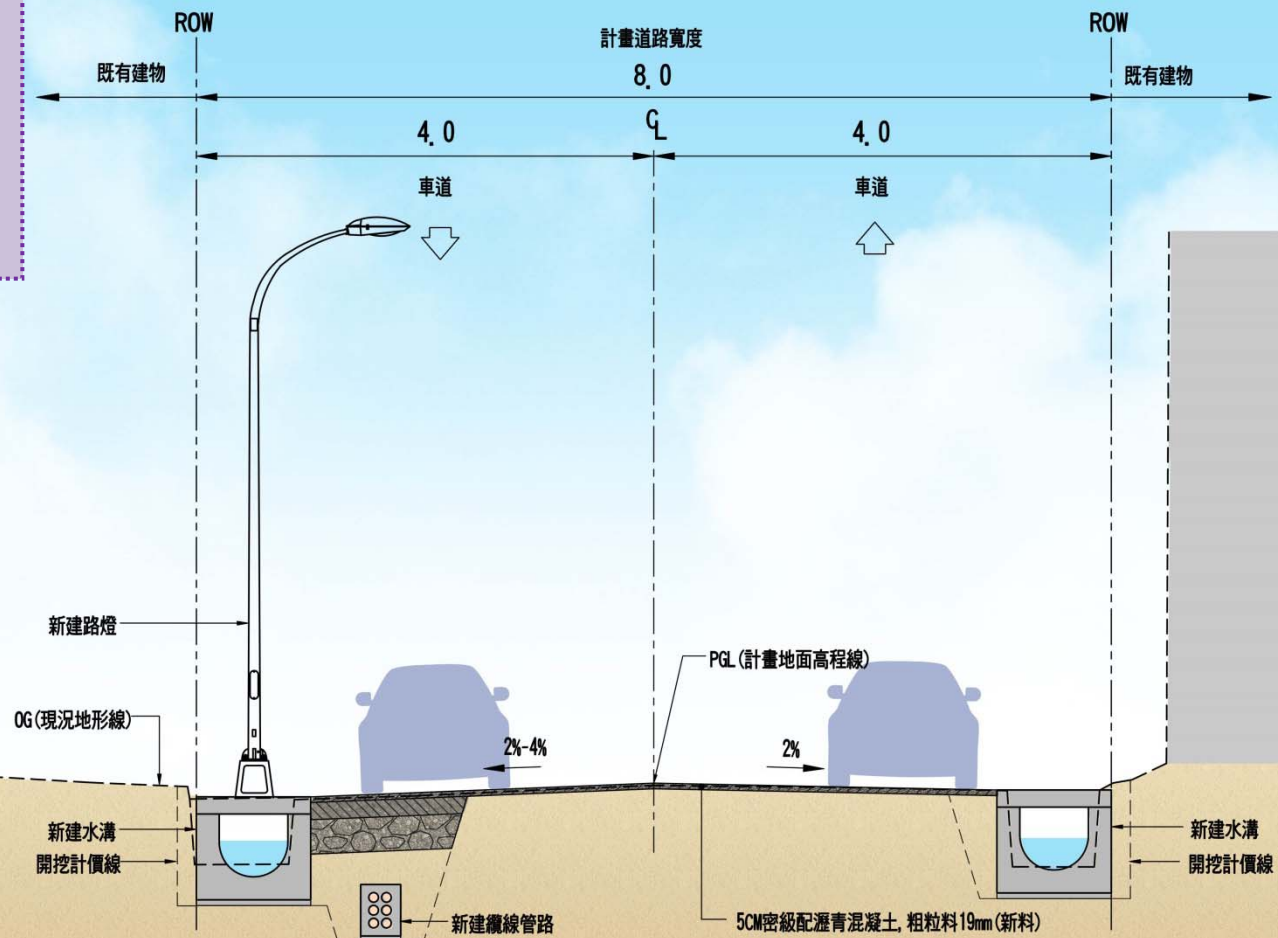


道路標準斷面圖

適用：道路0K+000, 00-0K+075, 00
道路0K+123, 43-0K+184, 91

道路標準斷面(二)

- 新闢路寬8M · L=43m
- 道路雙側新設排水溝
- 車道鋪面：
20公分瀝青混凝土
30公分路基級配

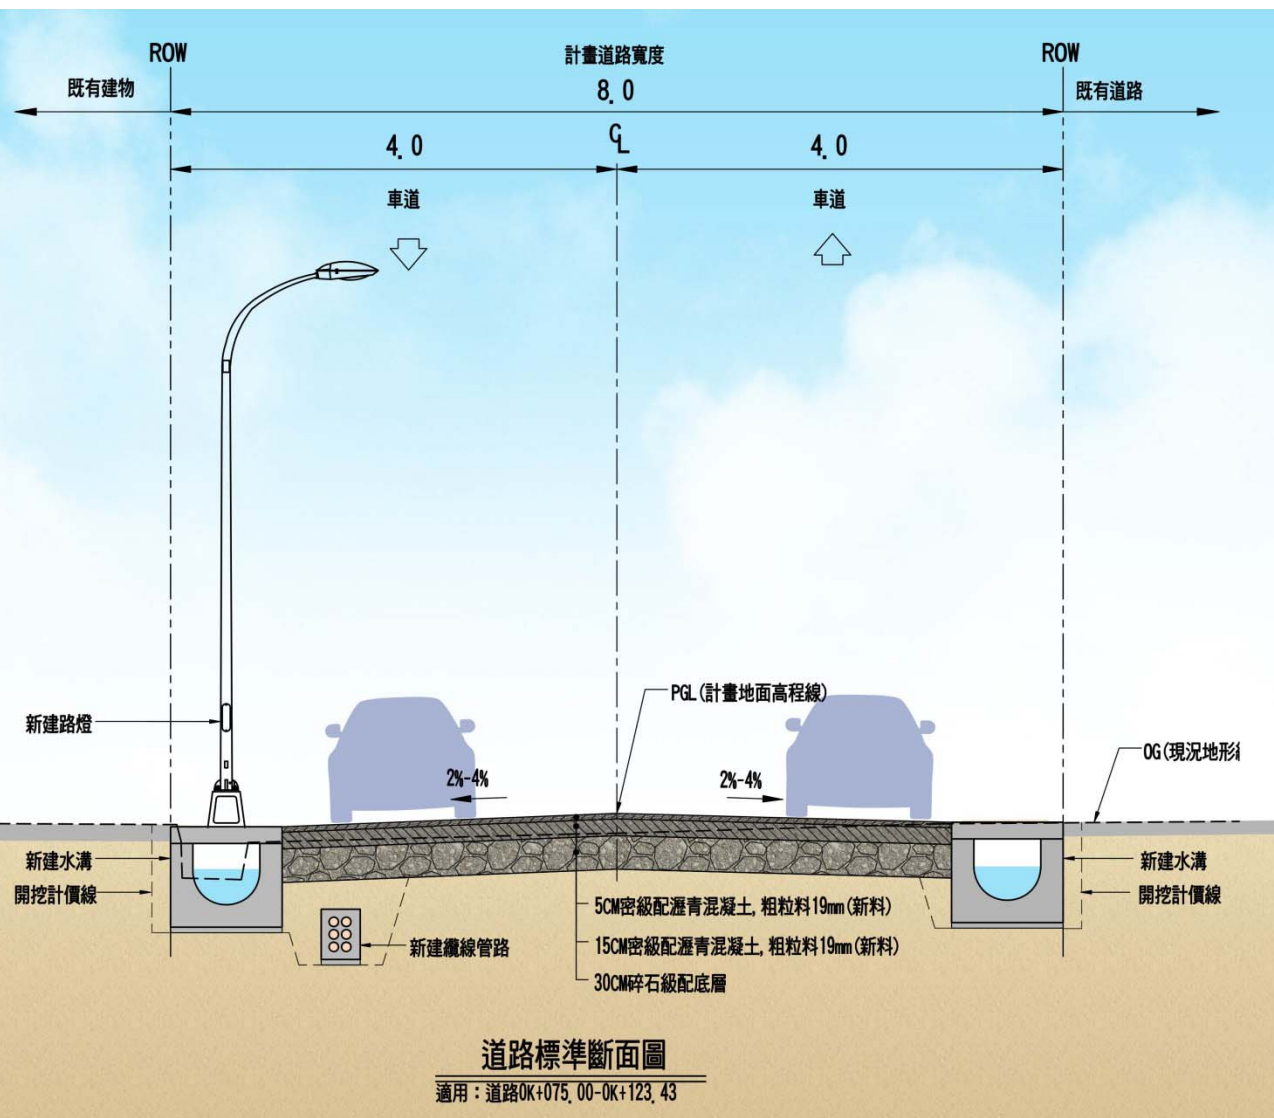

3.

工程效益


- 都市計畫道路
- 完工後臺北市交通路網更趨完善，有效提升整體市容



4.


預定施工工期

預定施工期程規劃

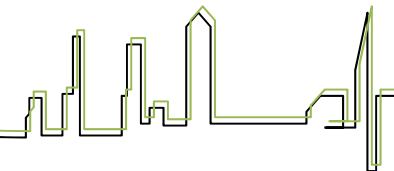

■ 主要要徑為整地開挖、排水設施、路燈纜線管路、路基回填、瀝青鋪面與標線劃設等施工項目，整體施工期程評估約需110個日曆天(未含發包招標作業)

林森北路399巷道路新築工程 預估工期：110日曆天					
項次	任務名稱	第1月	第2月	第3月	第4月
1	地上物設施拆除	15			
2	佈設圍籬及交通安全設施	5			
3	既有設施拆(移)除	7			
4	既有管路探挖、檢測及放樣		14		
5	路面切割及整地		7		
6	施作邊溝、RCP排水管、路燈及纜線管路			35	
7	土方作業及路基整理			14	
8	鋪設瀝青混凝土及標線劃設				7
9	既有設施復舊及清理作業				6
備註：工期已考量勞動基準法第三十六條修正為「勞工每七日中應有二日之休息，其中一日為例假，一日為休息日。」編列為110日曆天。					
註：1.本圖表之製作，僅供承商提送施工計畫參考之用，承商得配合本工程施工內容及其施工機具設備多寡、能量大小、工作場所之方便性等因素，自行調整其施工程序，唯仍應在合約期限內完工。					

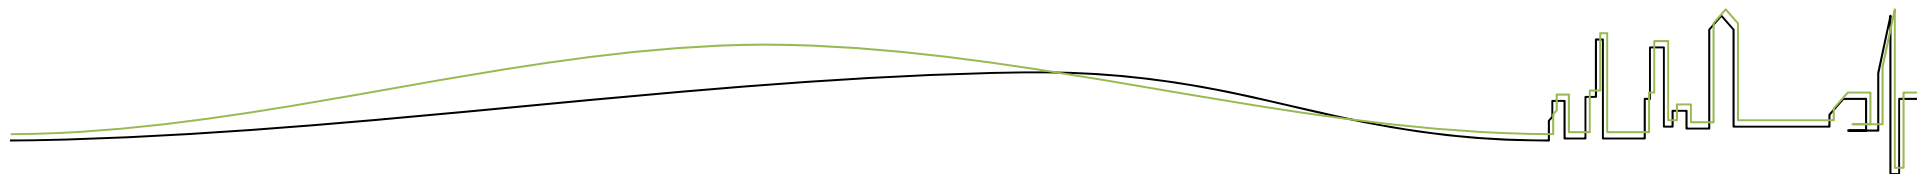

簡 報 完 畢