



臺北市政府工務局新建工程處

「110年度道路橋梁工程」委託規劃設計技術服務案

「木柵路1段238巷道路興建工程」

第二場地區說明會簡報

112.2



1.

基地概況



工區位置

- 緣由：依據都市計畫道路拓寬($W=8M, L=190M$)
- 位置：木柵路1段238巷至光輝路



都市計畫土地使用分區



■ 本計畫道路兩側土地使用分區主要為住3用地；南側路口為公園用地。



工區位置現況照片




2.



計畫道路配置



標準橫斷面(一)

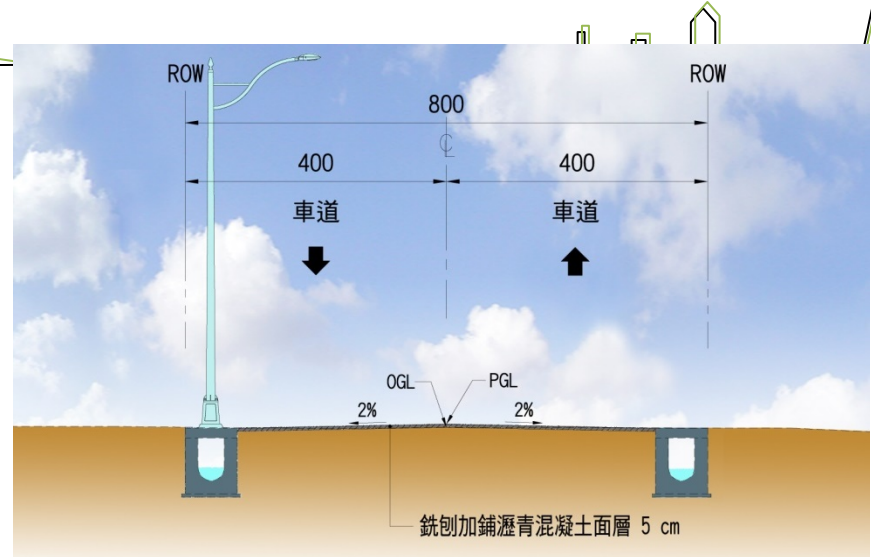


標準斷面圖(銑鉋重鋪)

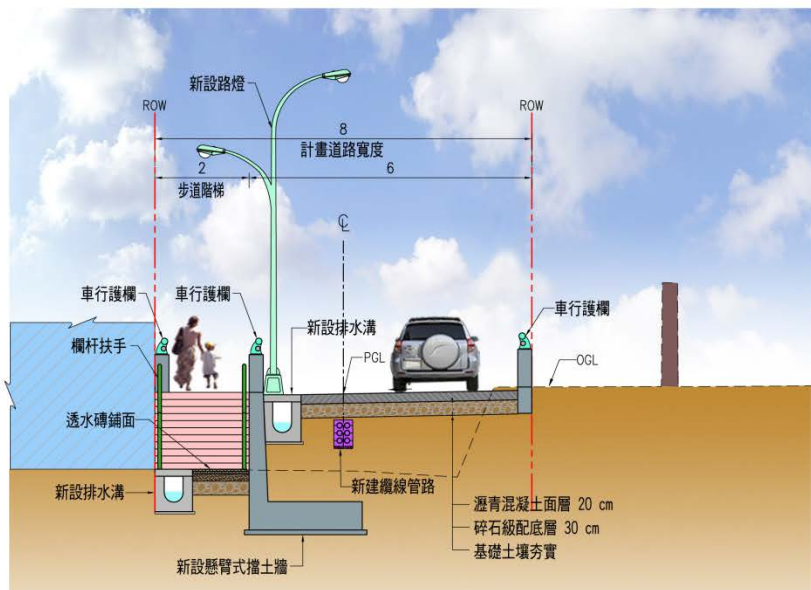
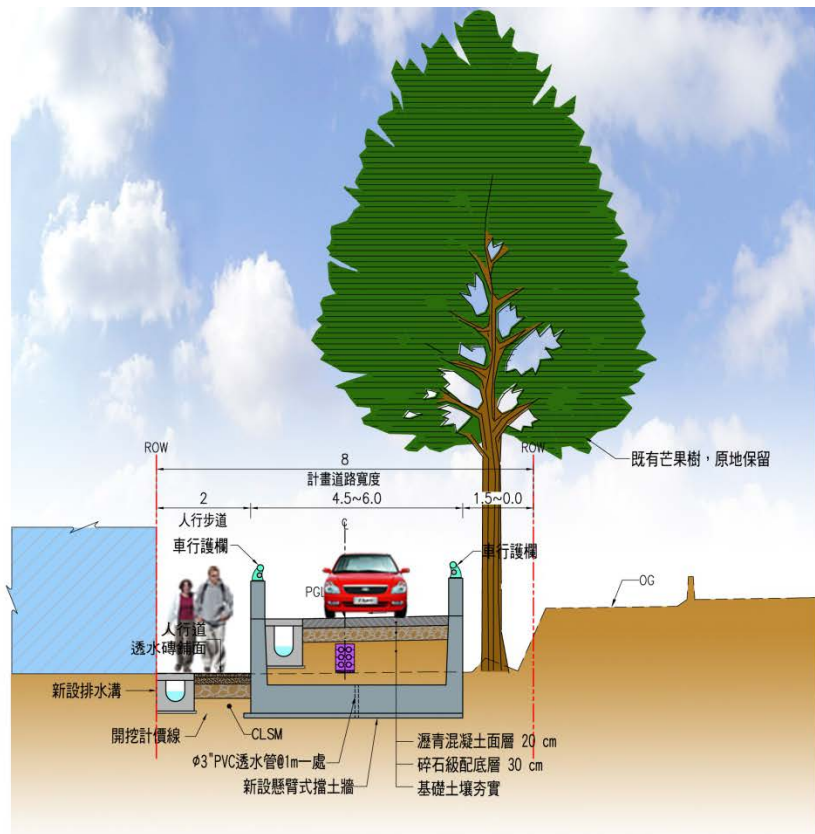


OK+044 ~ OK+065.6 方案一標準斷面圖(一般道路)

標準橫斷面(二)

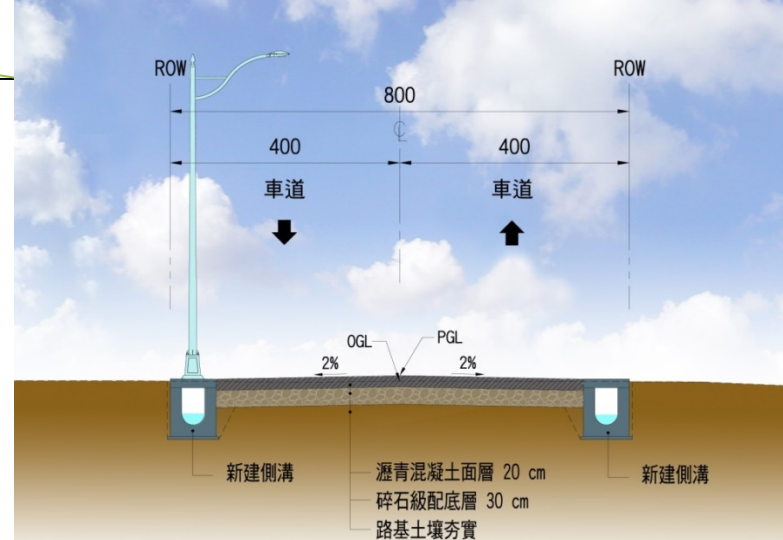

標準斷面圖(新築道路)

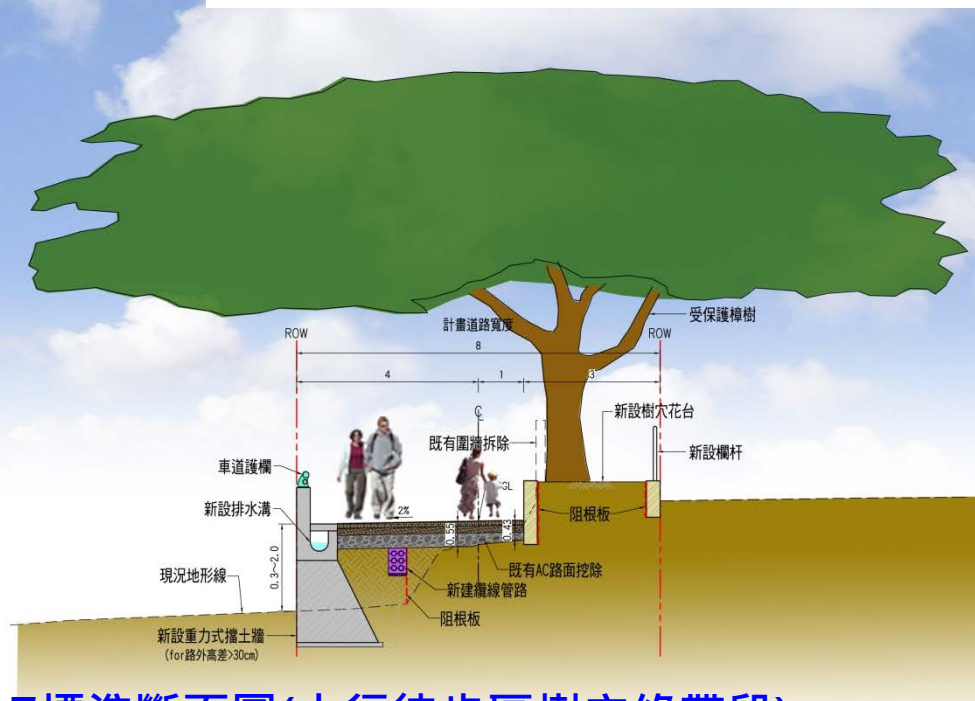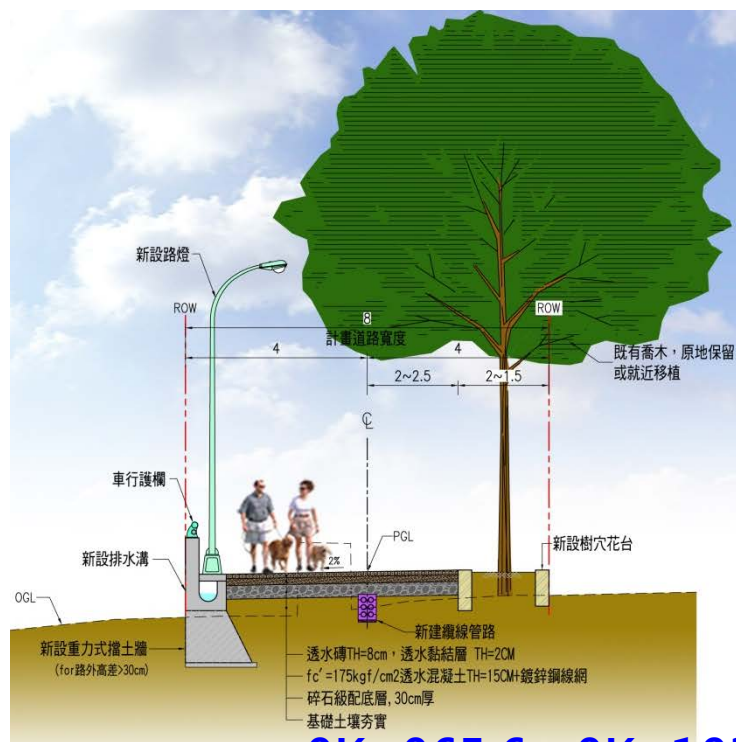


OK+065.6 ~ OK+103.7標準斷面圖(人行徒步區樹穴綠帶段)

方案一 計畫道路配置 (木柵路側部份設置階梯)

- 兩端順接木柵路一段及光輝路
- 坡度最陡為12%。
- 木柵路側設置2米寬步道，係為上方基地留設之退縮空間；0K+057處道路寬度僅剩3.9米。
- 0K+065.6~0K+148.75設置人行步道。

圖例

- ★ 列管受保護樹
- ⊗ 道路範圍內樹木移植
- ☆ 原地保留樹木

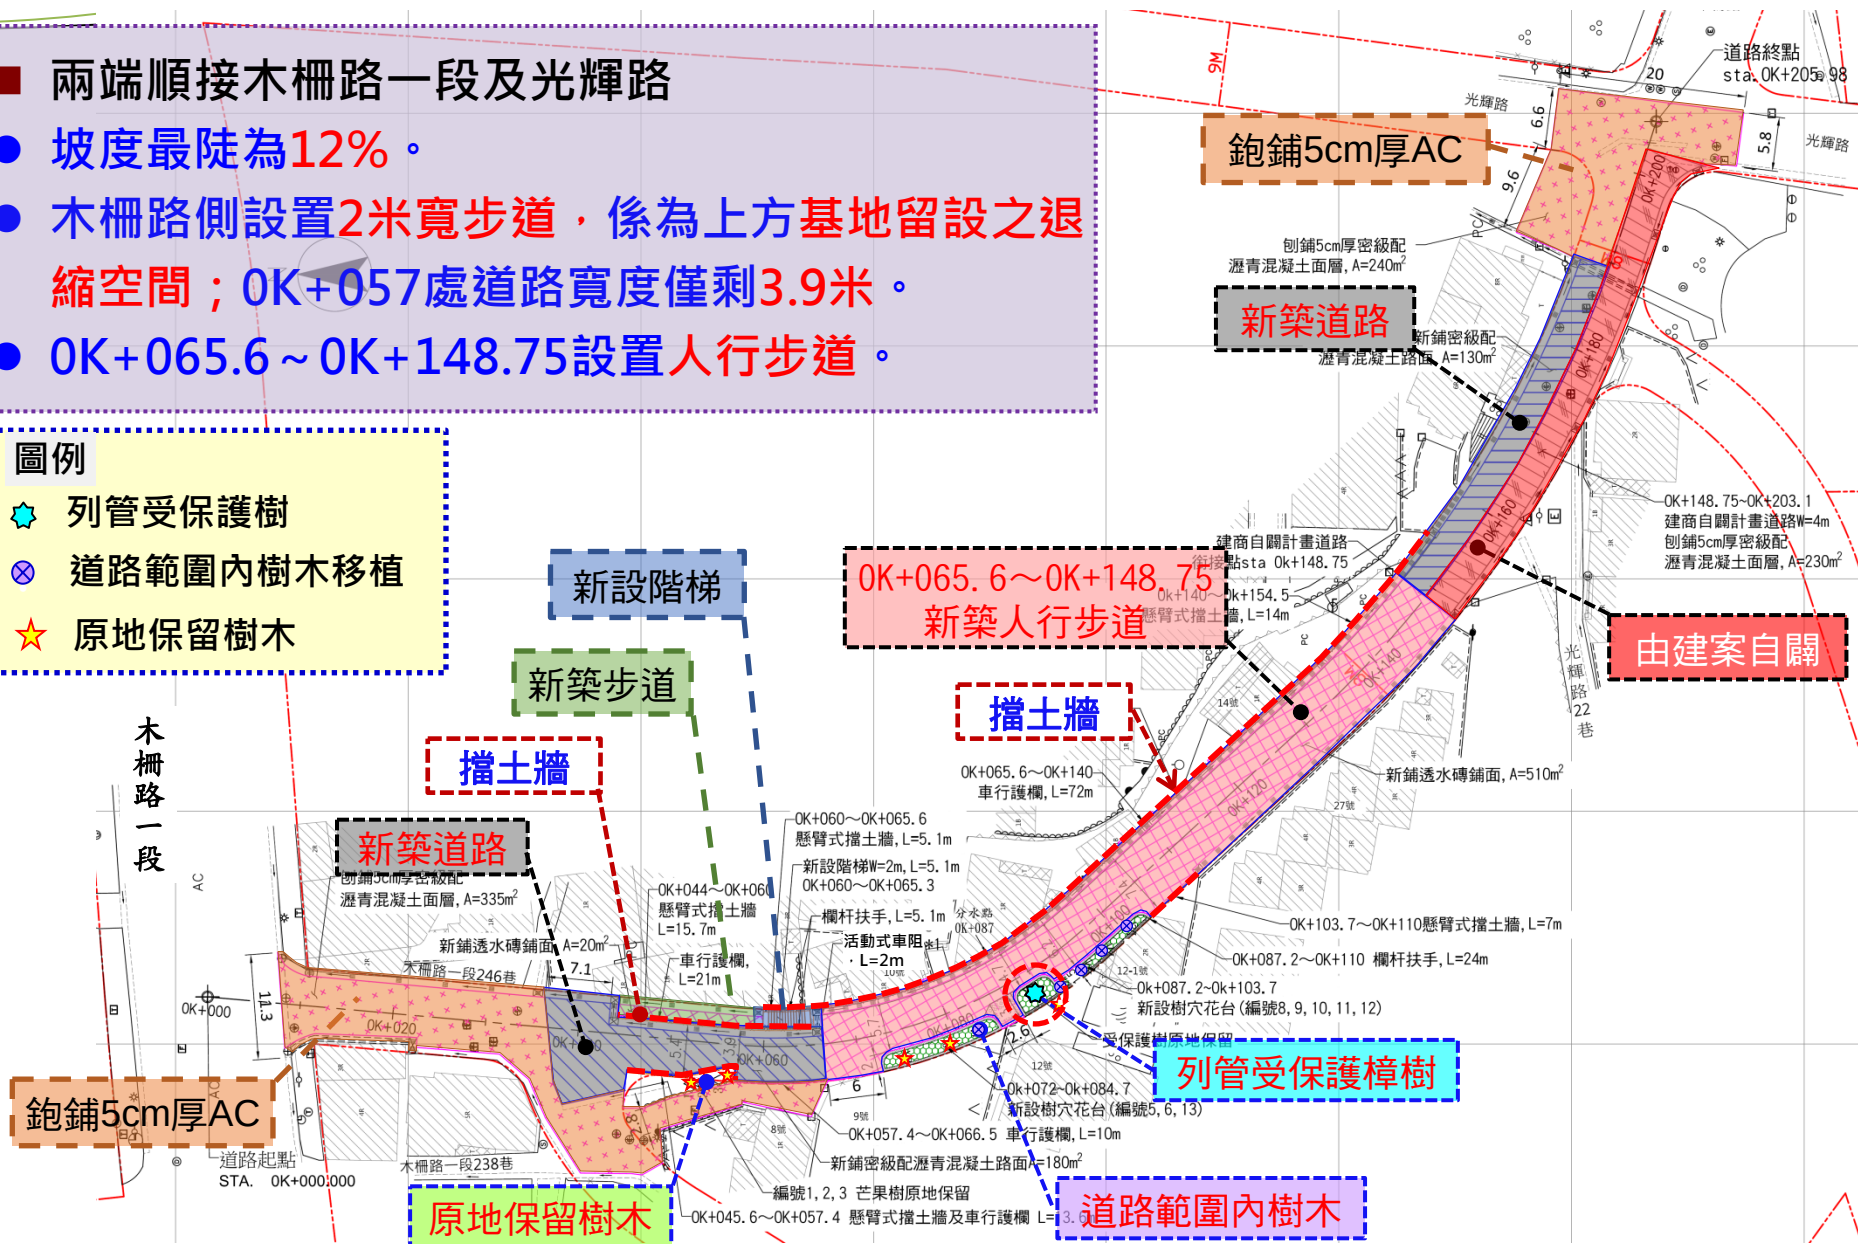


方案二 計畫道路配置（兩側斜坡道銜接）

- 兩端順接木柵路一段及光輝路
- 坡度最陡為12%。
- 0K+065.6 ~ 0K+148.75設置人行步道。
- 0K+057處道路寬度為5.9米，上方基地需行至里程0K+040處方可銜接進出。

圖例

- 列管受保護樹
- 道路範圍內樹木移植
- 原地保留樹木

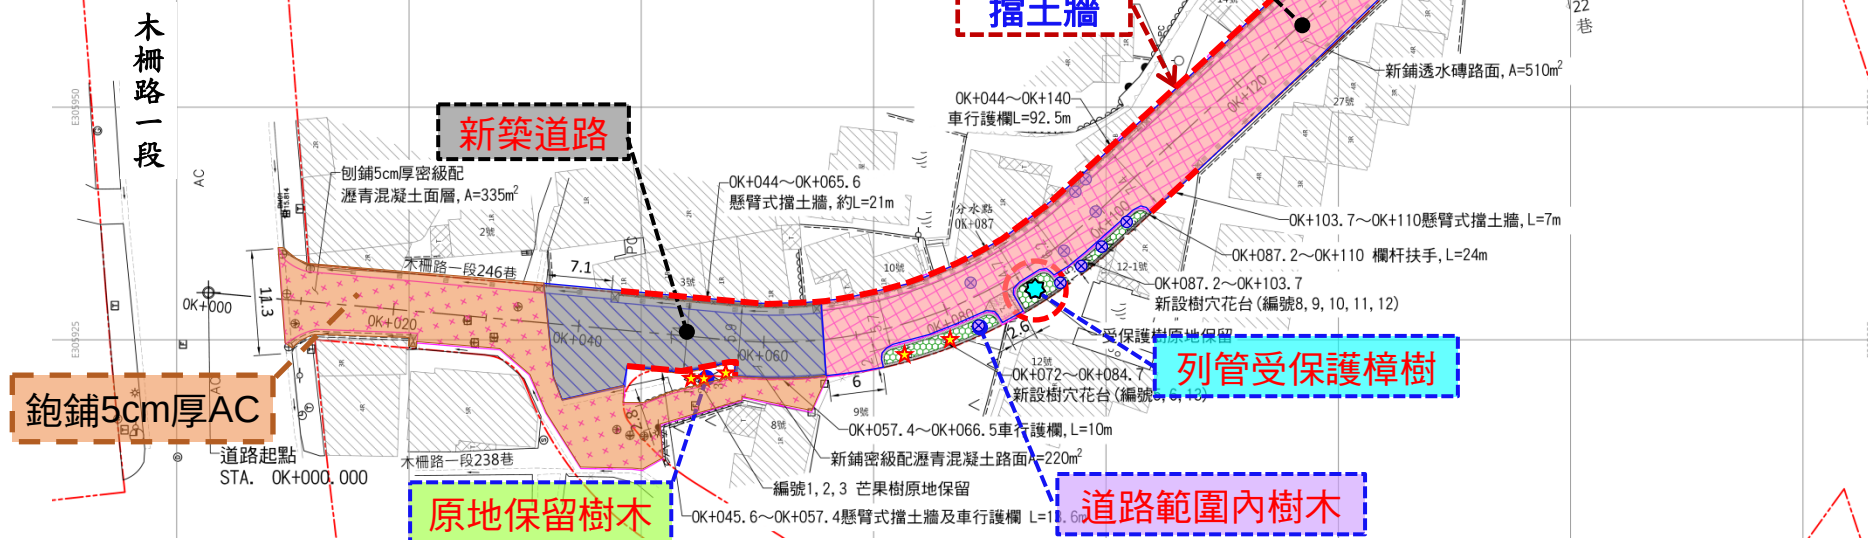

3.

既有樹木移植及原地保留說明

既有樹木移植及原地保留說明

- 既有**列管樟樹1株**、芒果樹3株、榕樹3株、桂花樹7株、龍眼樹1株，共15株喬木位於開闢範圍3M內；其中編號1,2,3,5,6,7,8等**7株原地保留**，編號4已蛀倒，編號9,10,11,12,13等**5株配合工程就近移植**，編號14,15非屬本工程設施。


編號	樹種	樹胸徑 (CM)	樹胸圍 (CM)	樹高 (M)	現況樹型	路權內	建議	備註
1	芒果樹	46	144.5	13.21	尚屬良好	□	原地保留	喬木
2	芒果樹	65	210	13.07	尚屬良好	□	原地保留	喬木
3	芒果樹	57	178	11.85	尚屬良好	■	原地保留	喬木
4	榕樹	41	128	10.97	-	■	-	111.07遭白蟻蛀倒
5	榕樹	65	210	13.11	尚屬良好	■	原地保留	喬木
6	榕樹	51	158	14.62	尚屬良好	■	原地保留	喬木
7	桂花樹	22	69	6.50	尚屬良好	□	原地保留	喬木
8	樟樹	105	330	8.85	尚屬良好	■	就地保護	★列管受保護樹 編號 1514
9	桂花樹	23	72	5.87	尚屬良好	■	就近移植	喬木
10	桂花樹	25	79	4.51	尚屬良好	■	就近移植	喬木
11	桂花樹	25.5	80	8.55	尚屬良好	■	就近移植	喬木
12	桂花樹	28	88	7.73	尚屬良好	■	就近移植	喬木
13	龍眼樹	13	41	10.12	尚屬良好	■	就近移植	喬木
14	桂花樹	19	59	6.35	尚屬良好	■	非屬本工	喬木
15	桂花樹	20	63	6.63	尚屬良好	■	程設施	喬木

圖例

- ★ 列管受保護樹
- ⊗ 道路範圍內樹木移植
- ★ 原地保留樹木
- ⊗ 非屬本工程設施



樹穴綠帶段 人行道鋪面配置

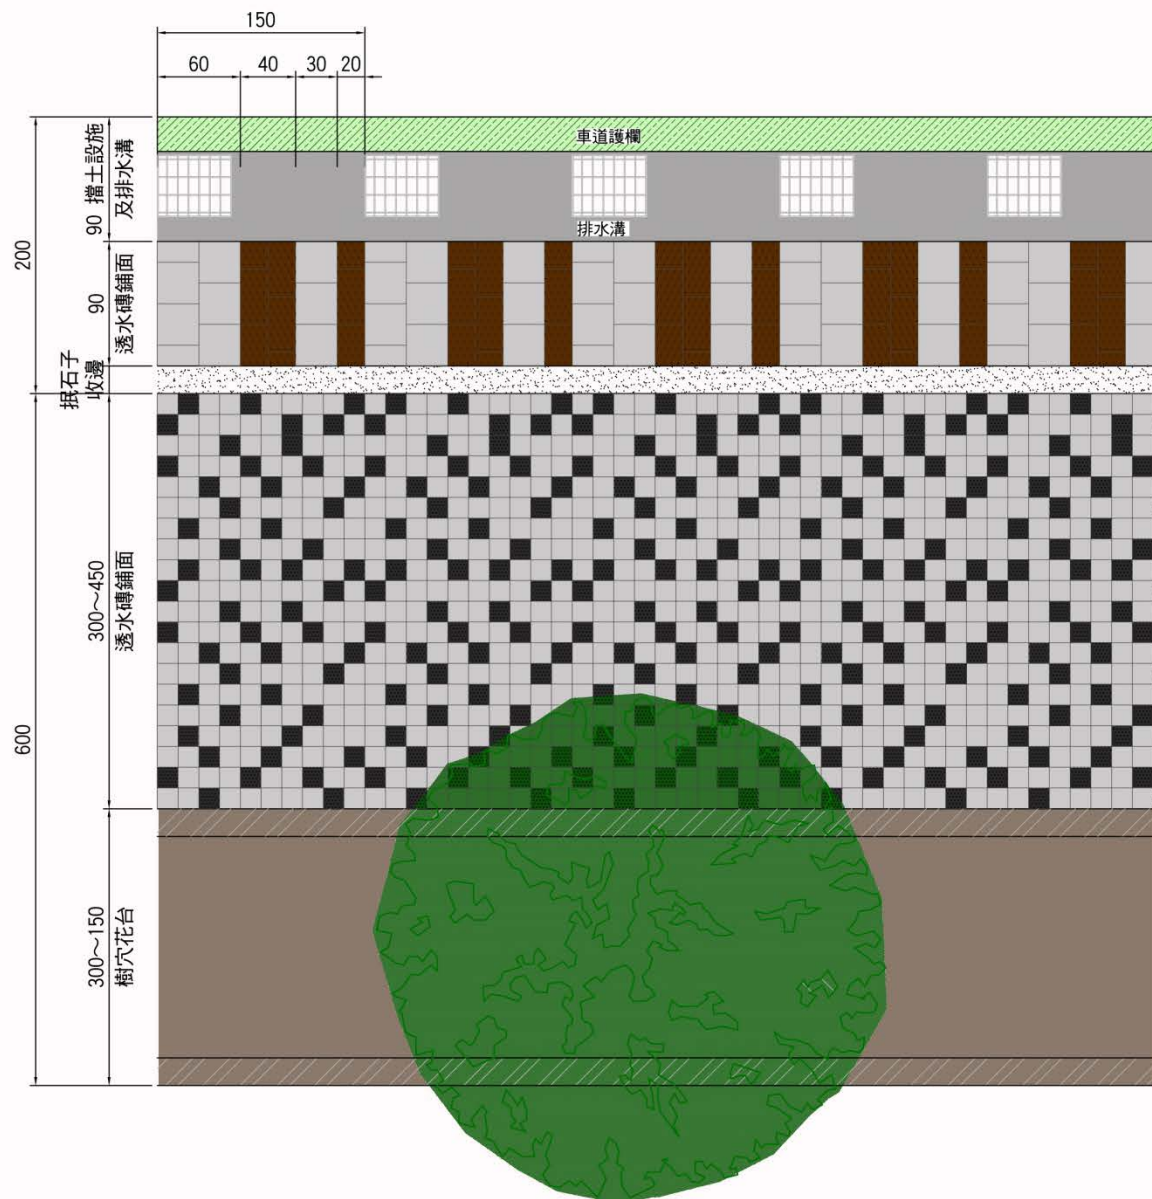

鋪面尺寸規格表

	t=6cm, 15x15cm透水混凝土磚, 灰色系
	t=6cm, 15x15cm透水混凝土磚, 黑色系
	t=6cm, 30x30cm透水混凝土磚, 灰色系
	t=6cm, 40x20cm透水混凝土磚, 褐色系

說明：

1. 承包商需依詳圖之鋪面排列，於人行道區域內先試鋪排，樣式寬度300cm，地磚單元混色比例灰色系：黑色系為3：1，承包商應遵循該混色比例原則，待試鋪排完成後通知甲方工程司進行查驗，若鋪設排列不符合地磚單元混色比例原則，需敲除重做。
2. 承包商完成試鋪排後，並經甲方工程司核可，得依此鋪排樣式（寬度300cm）重複連續施作。
3. 施作前於鋪設範圍設置水線，間距至少150cm，以確保縱橫方向正直，且磚縫應平直、寬度均勻，其工料費用已含於工項單價零星工料內。


4.

預定施工進度



預定施工進度表

■ 本案預計工期360日曆天（不包含樹木移植期程）

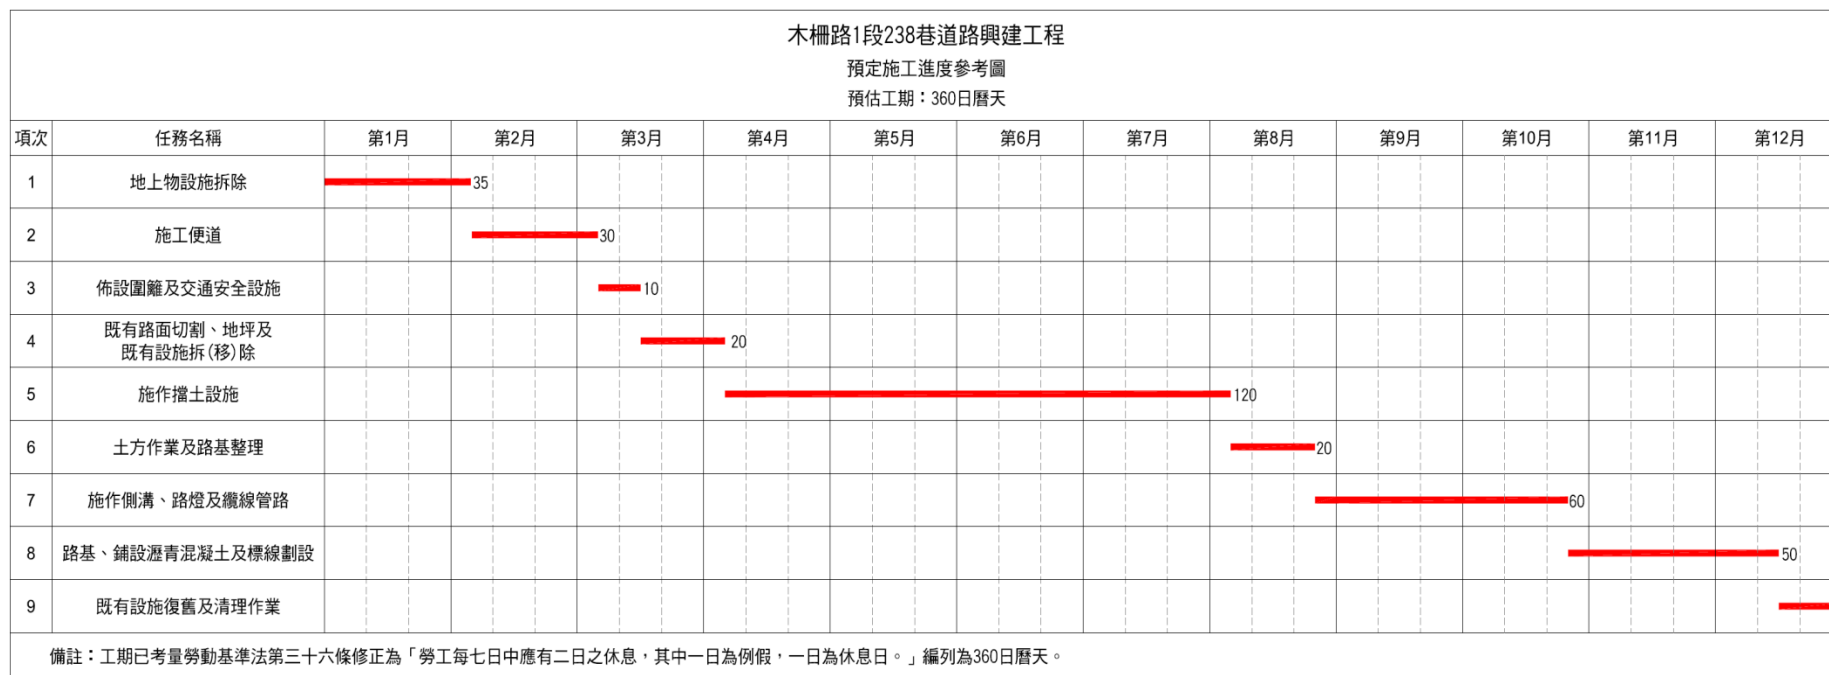

註：

1. 本案受保護樹樹木保護及樹木移植期程，將分別依據其各自核備計畫施作，工期不包含於本預定進度表期程中。
2. 本圖表之製作，僅供承商提送施工計畫參考之用，承商得配合本工程施作內容及其施工機具設備多寡、能量大小、工作場所之方便性等因素，自行調整其施工程序，唯仍應在合約期限內完工。



簡 報 完 畢



道路縱斷面圖

■ 兩端順接木柵路一段及光輝路

● 坡度最陡為12%。

