



臺北市府工務局新建工程處

通北街145巷局部路段拓寬改善

地區說明會暨樹木移植簡報

113.08



簡報大綱

1. 基地環境現況
2. 計畫道路配置
3. 既有樹木調查
4. 工程預估工期



1.



基地環境現況

工區位置

- 緣由：依據都市計畫興建8M計畫道路(約L=113.7M)
- 位置：通北街145巷
- 施工期程：6個月



工區位置現況照片

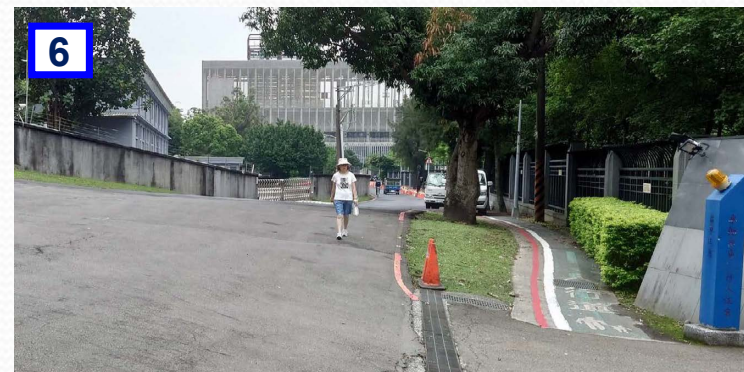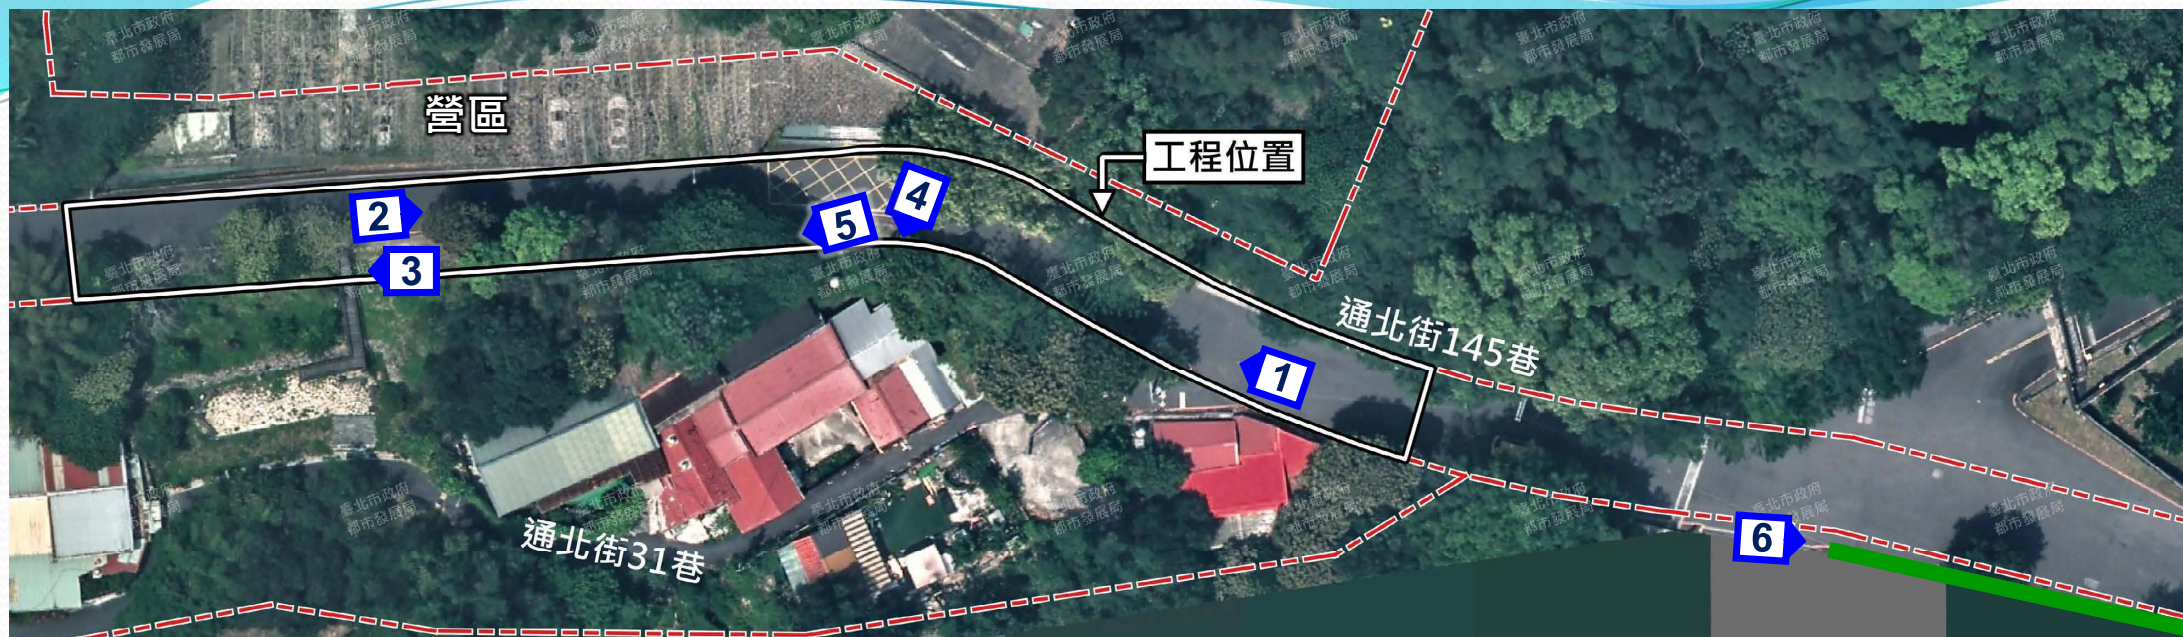

土地使用分區

- 計畫道路範圍均屬**道路用地**(公共設施用地)。
- 計畫道路兩側土地使用分區皆屬**風景區**或**機關用地**。




2.

計畫道路配置

道路平面



- 計畫路寬8m：拓寬35cm~3.5m
- 新設單側水溝：寬50cm水溝(水保設施)
- 畫設標線型人行道：寬1.5m
- 新設排樁擋土設施：D=50，單支6m
- 新設鋼板護欄：L=97m

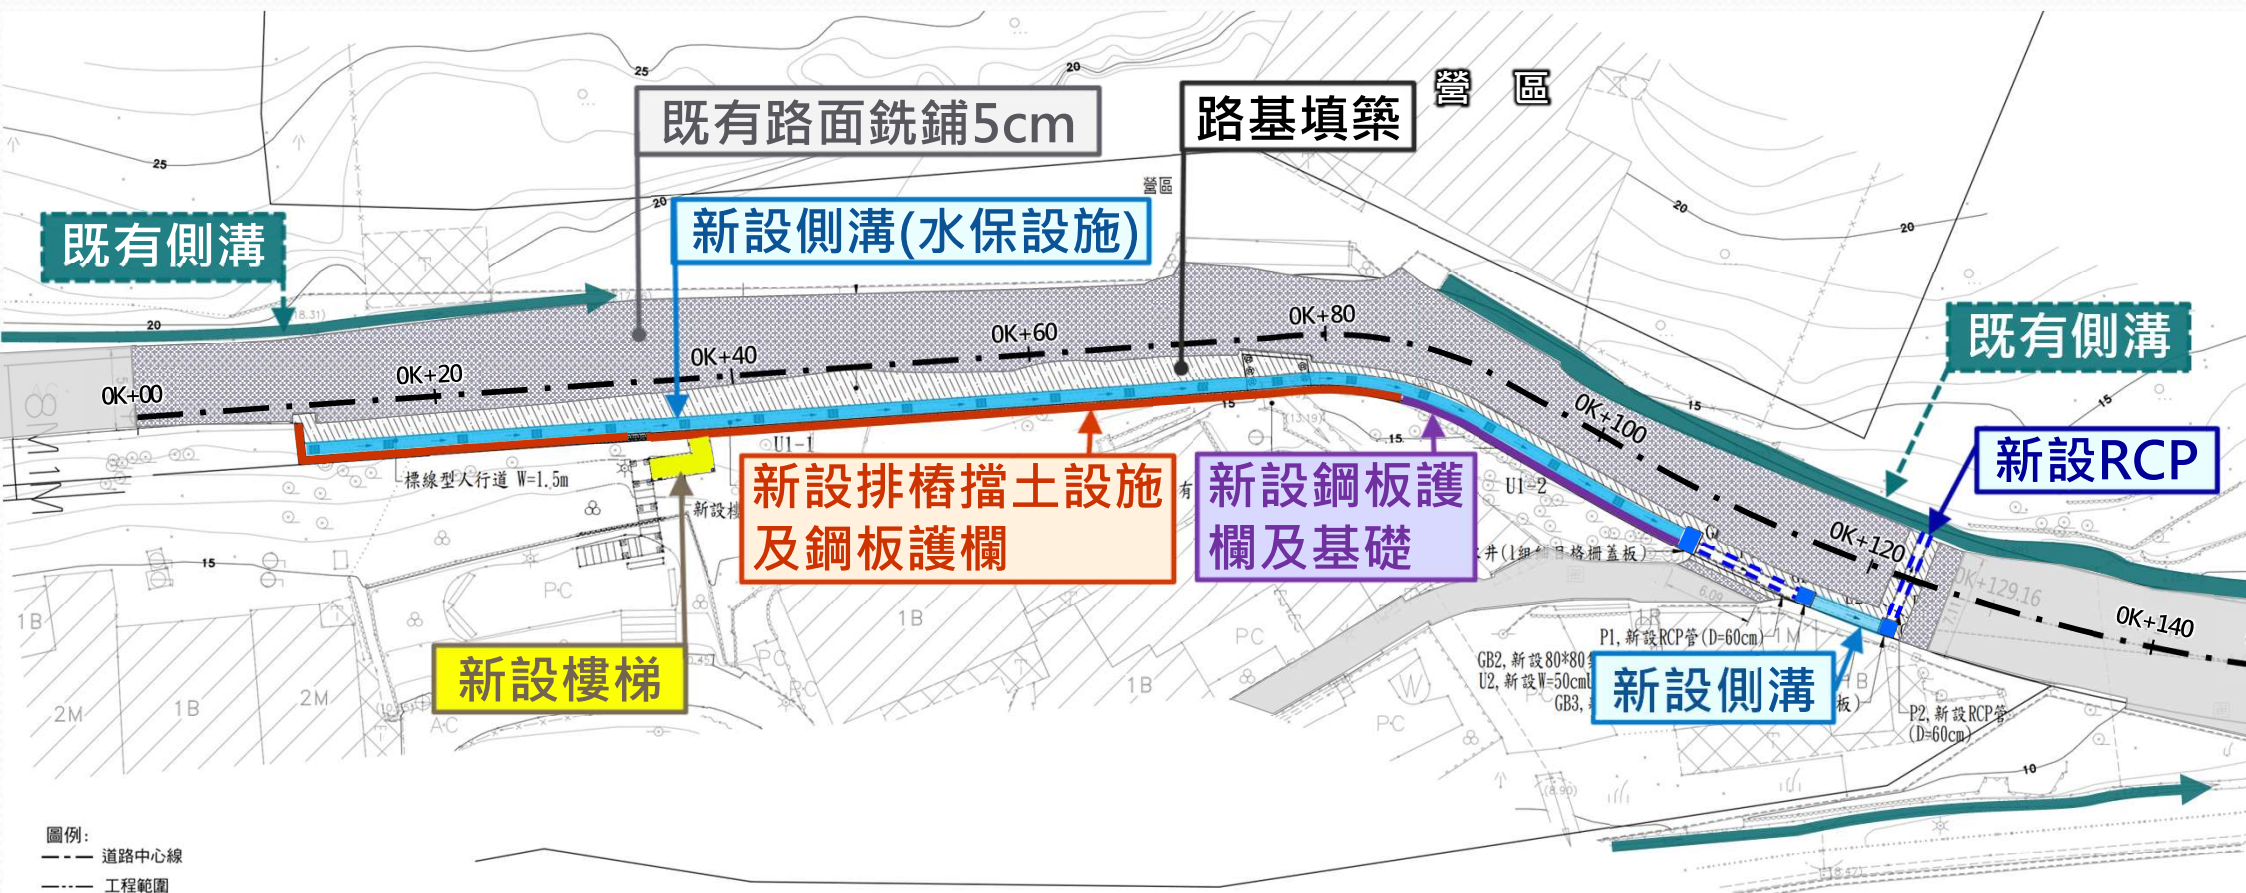

道路標準斷面圖

■ 斷面（二）：樁號0K+010.45~0K+070



- 1.5m寬標線型人行道
- 6m寬車道(含溝)
- 拓寬側擋土排樁(D50cm)及鋼板護欄
- 拓寬側設置W50cmU型溝

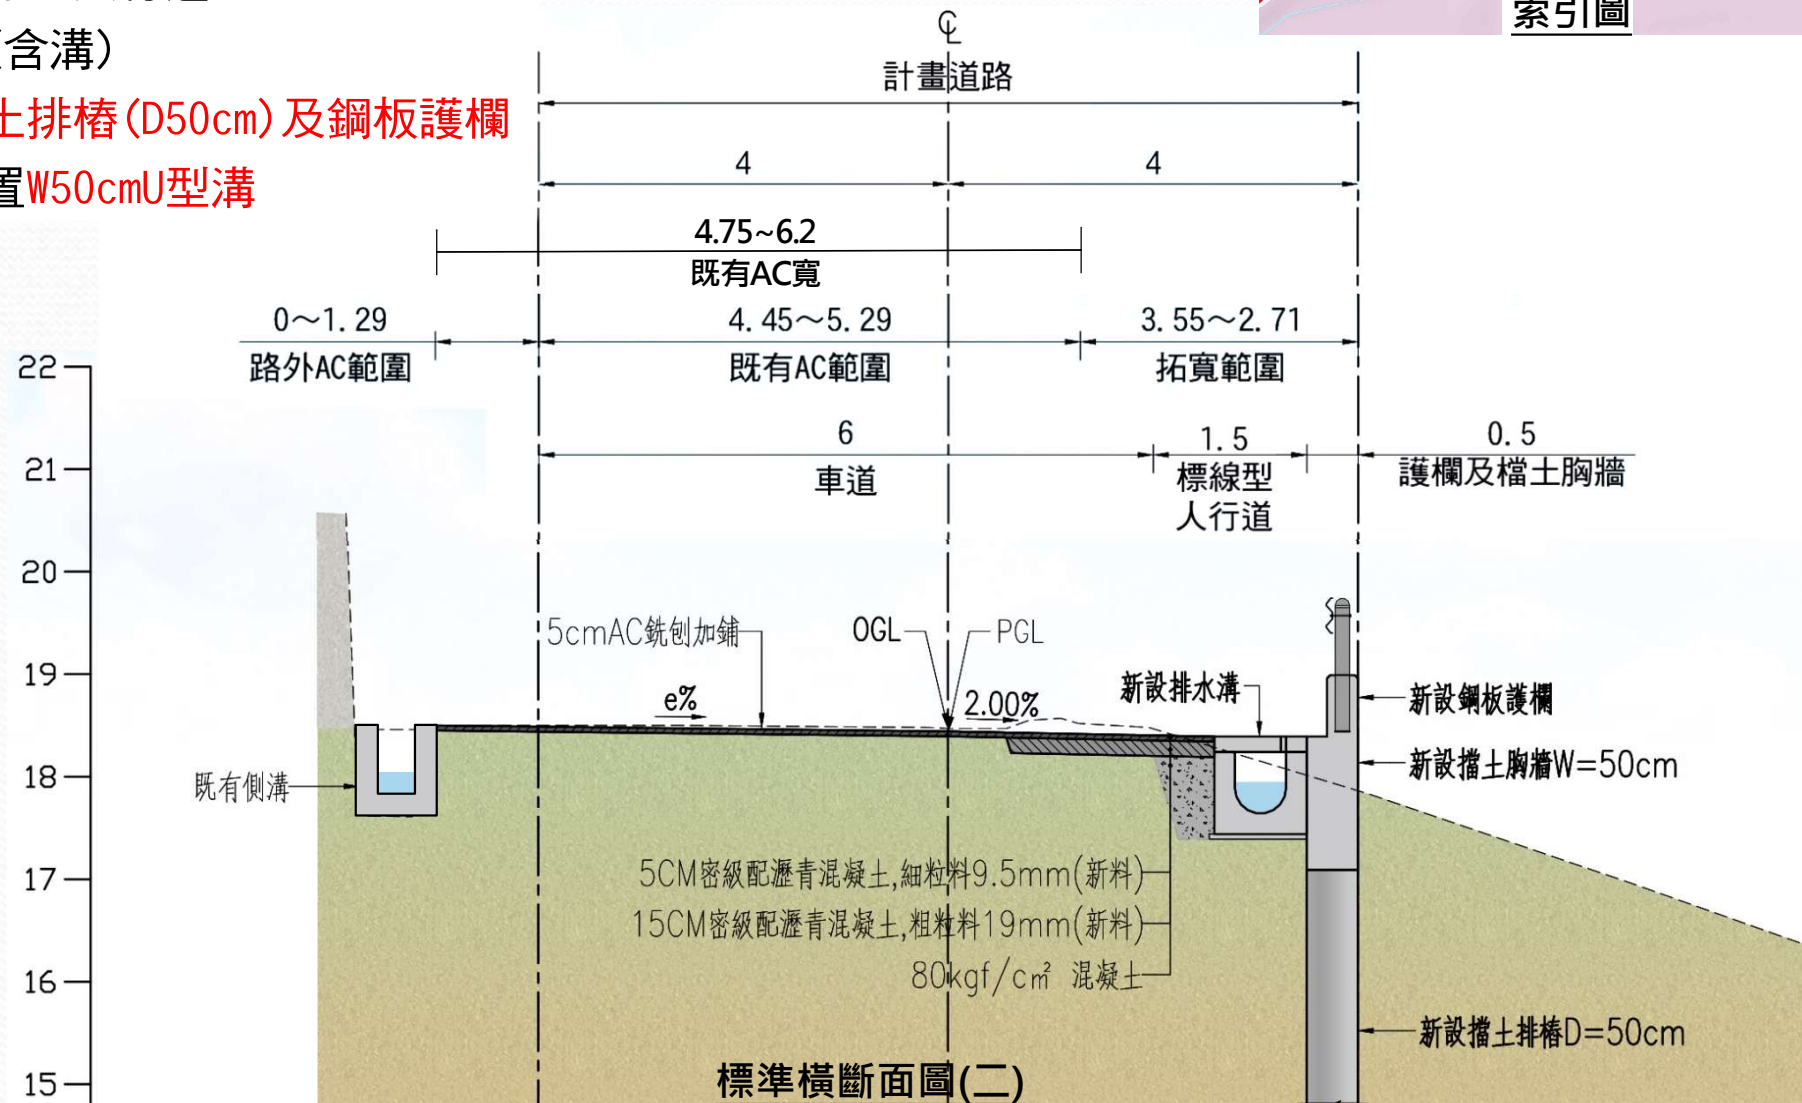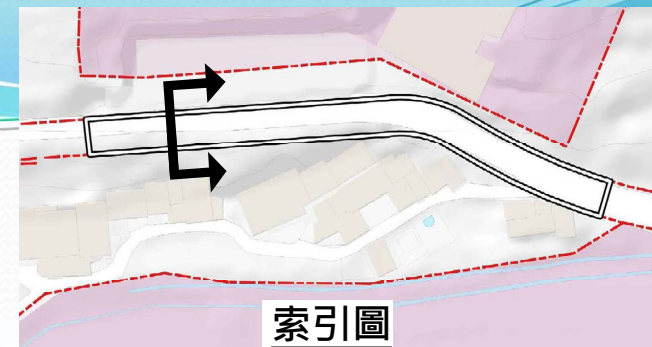

道路標準斷面圖

■ 斷面（四）：樁號0K+086～0K+109

- 1.5m寬標線型人行道
- 5.7m寬車道(含溝)
- 拓寬側設置鋼板護欄及基礎
- 拓寬側設置W50cmU型溝

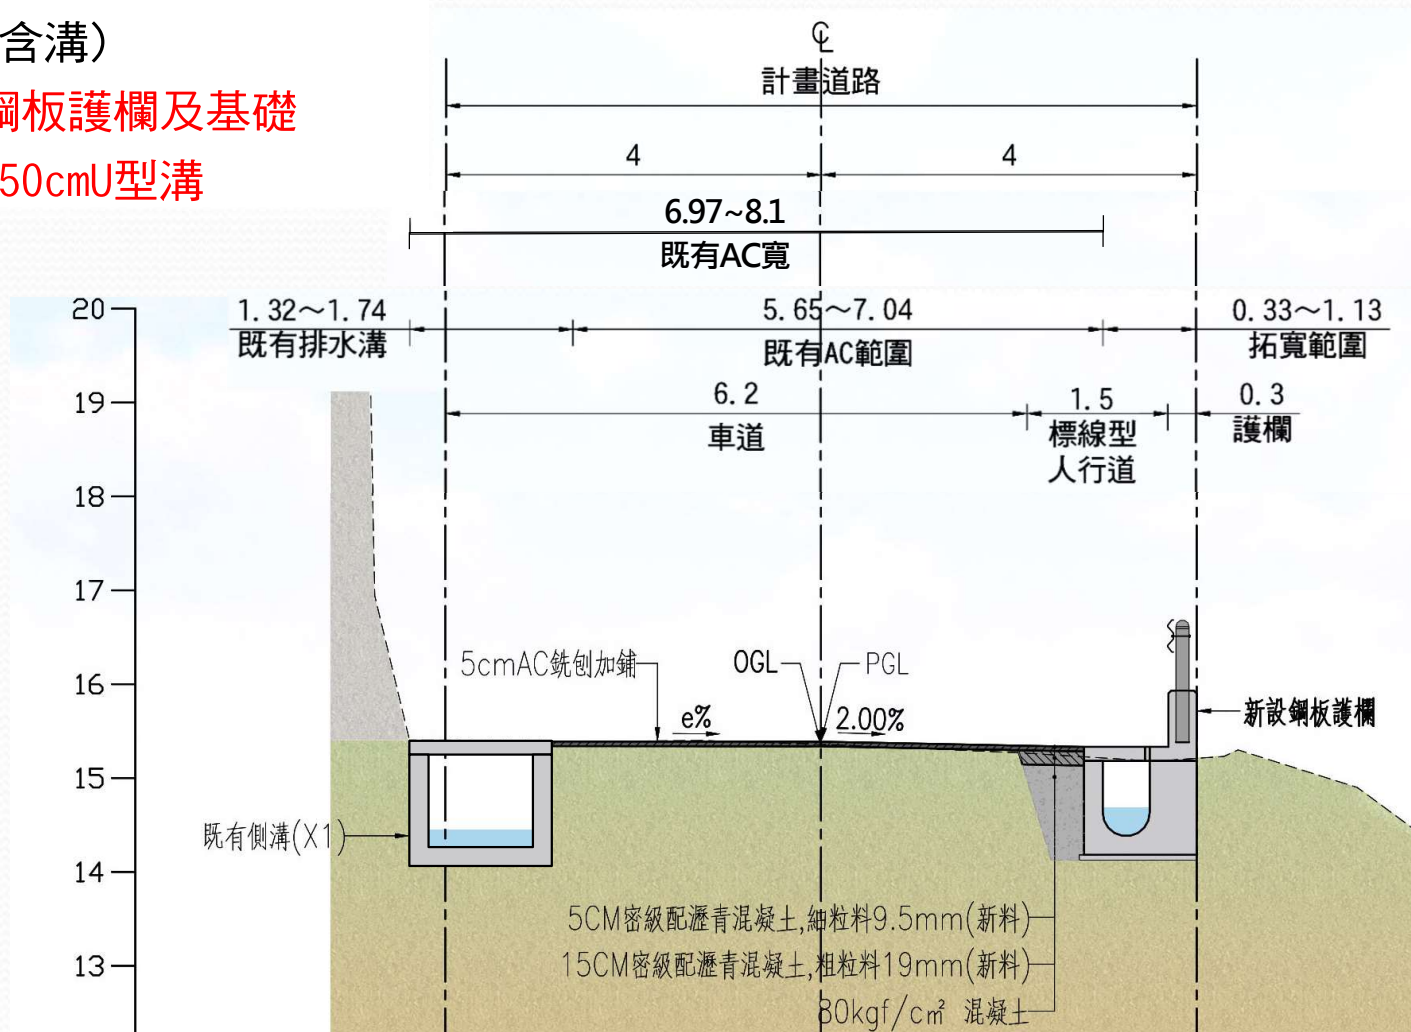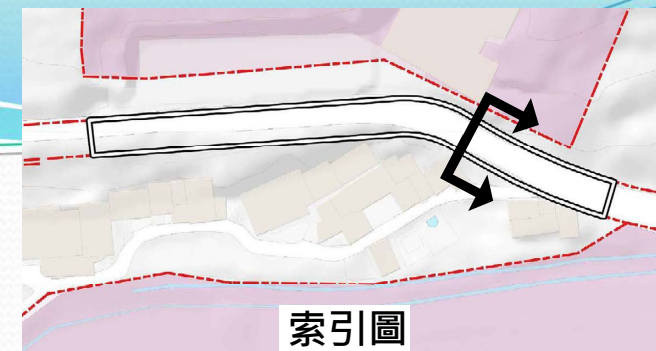


標準橫斷面圖(四)

交通設施配置圖


■ 採雙向通行配置

■ 劃設1.5m寬標線型人行道

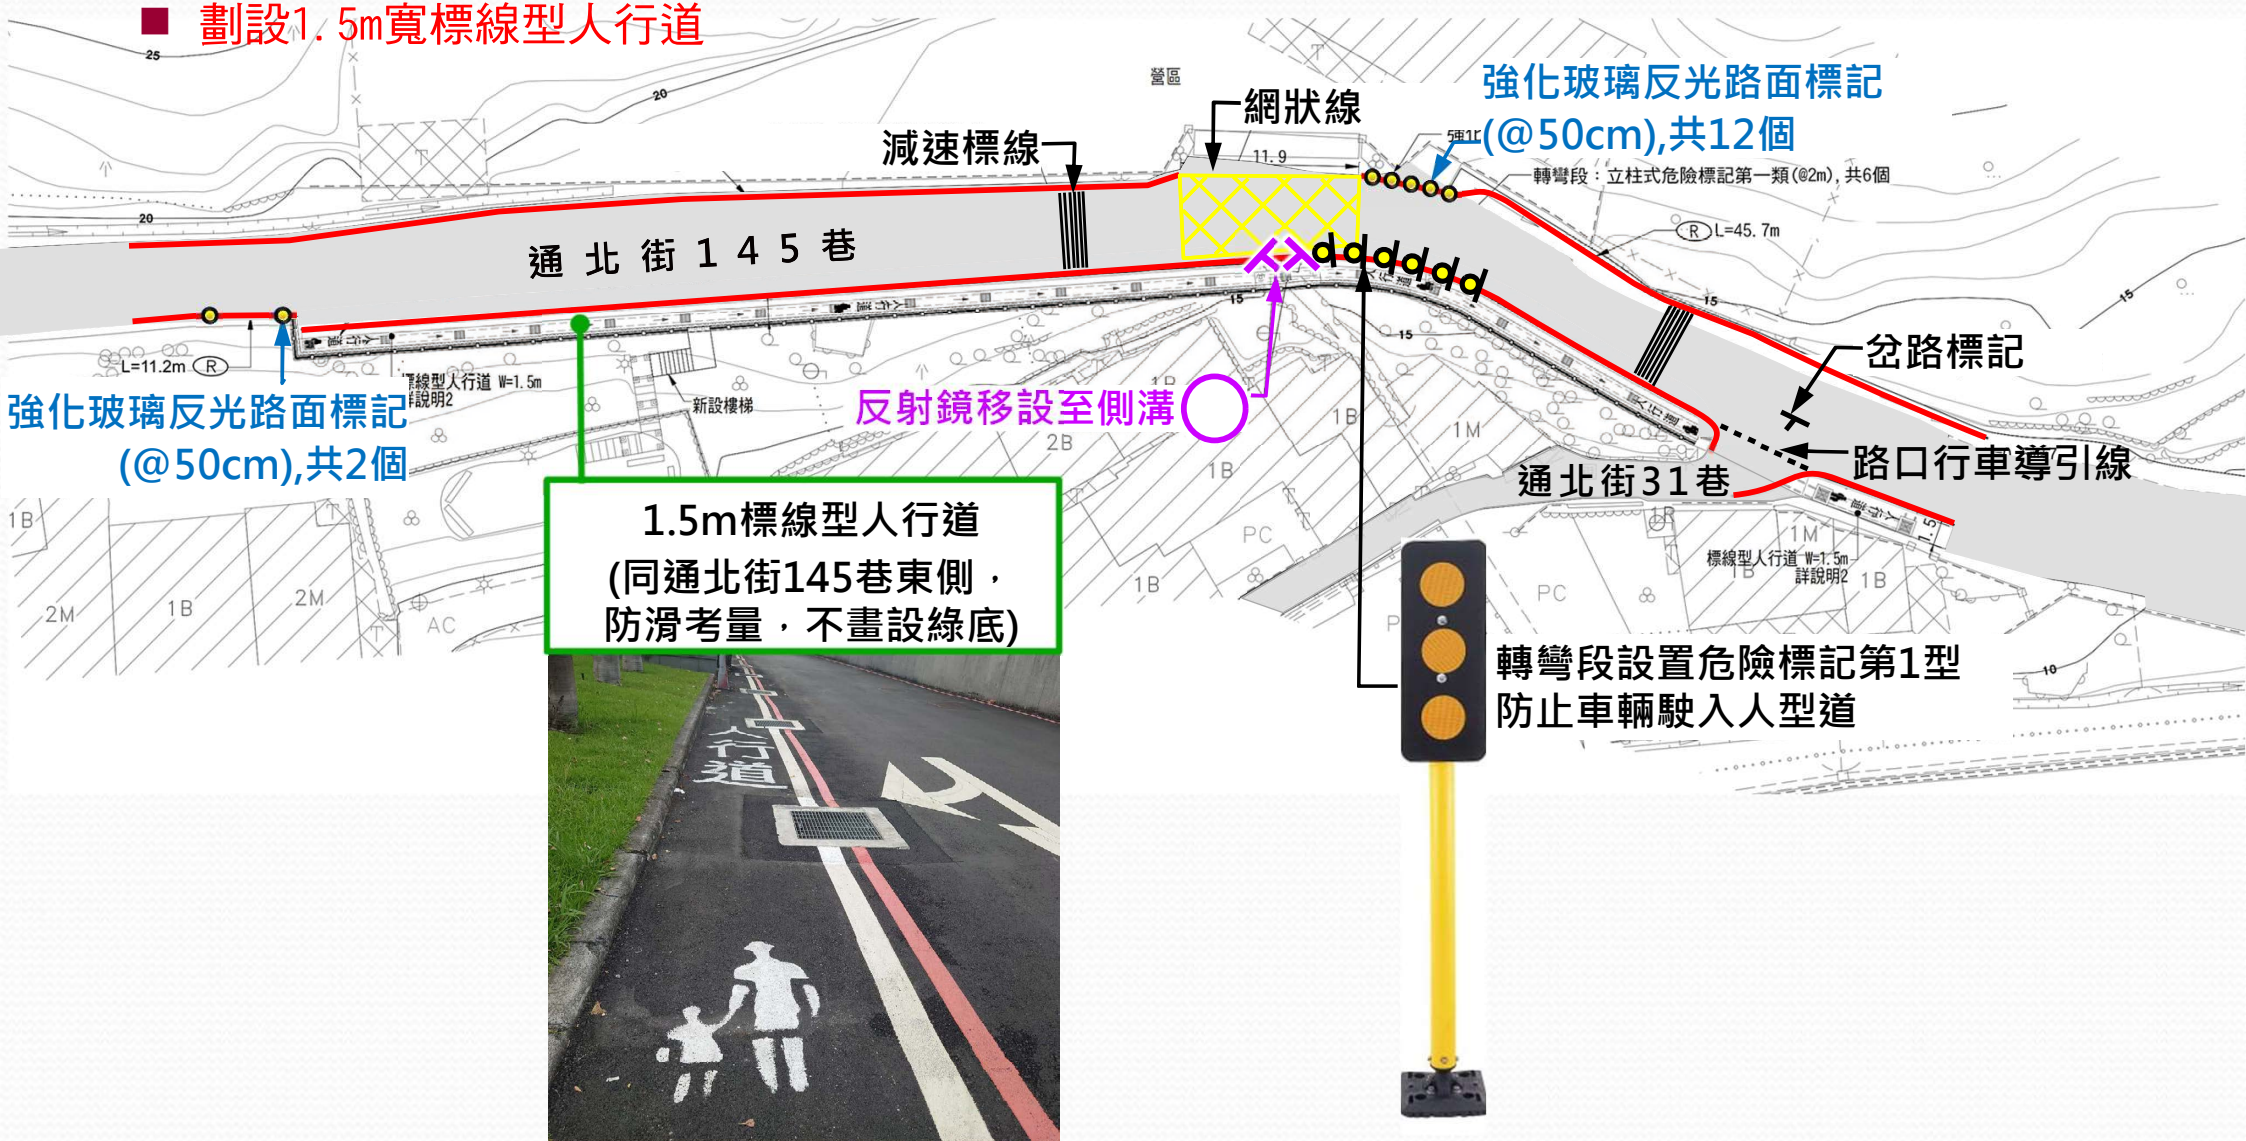

施工交維設施佈設圖

- 施工中需維持車輛雙向通行。


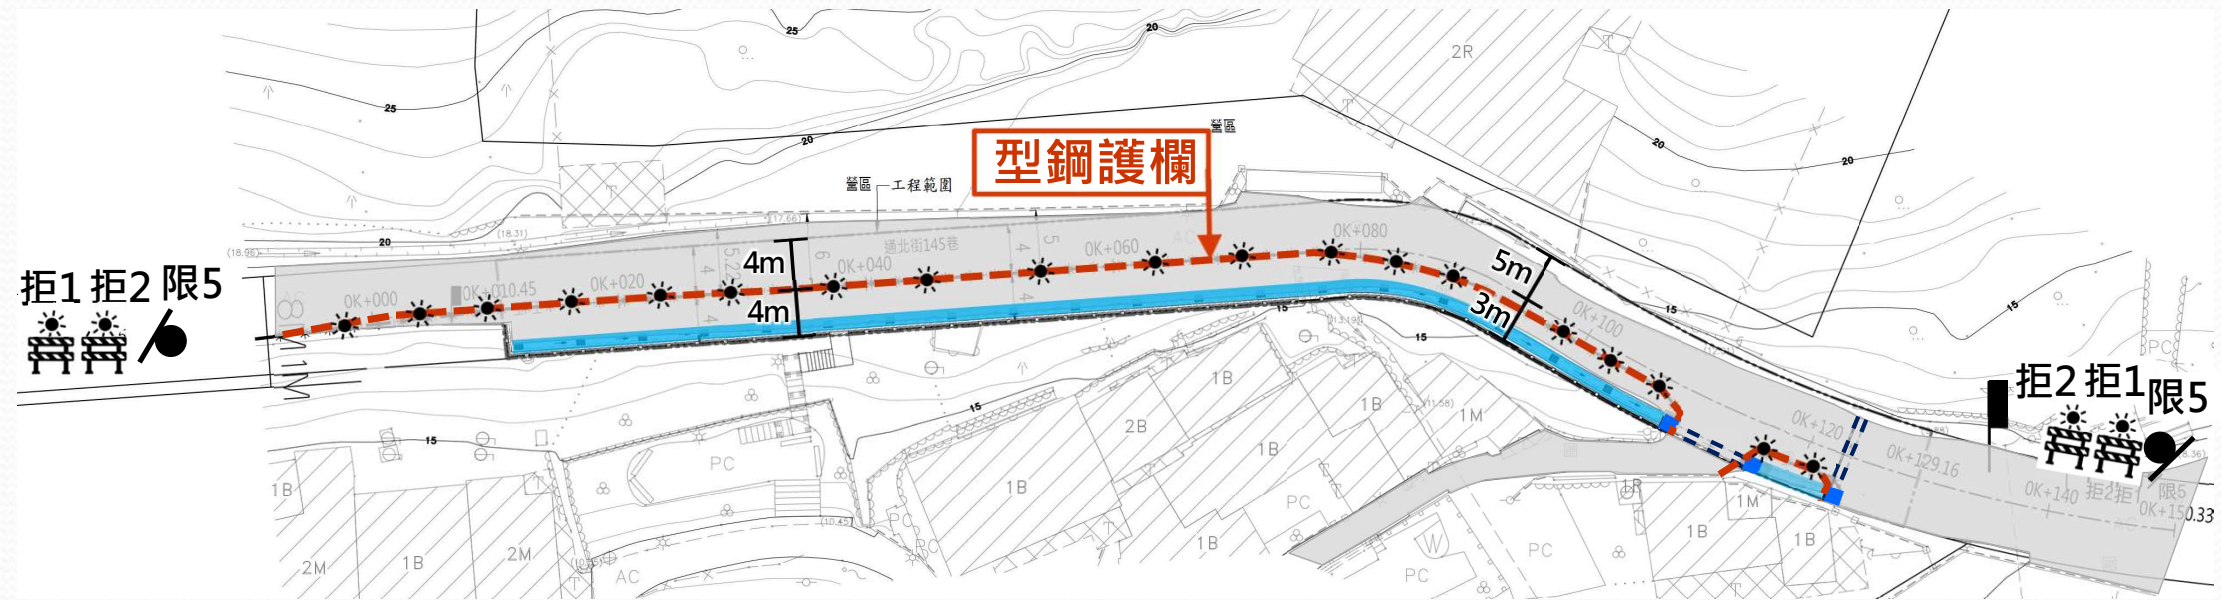


3.

既有樹木調查


既有喬木調查說明

- 計畫道路範圍共計28株喬木(無受保護樹木)。
- 初步檢討，編號1、2及73樹型尚屬良好，建議移植。其餘生長狀況不佳，建議移除
- 後續須經文化局樹保委員現勘後確認後續處理方式。

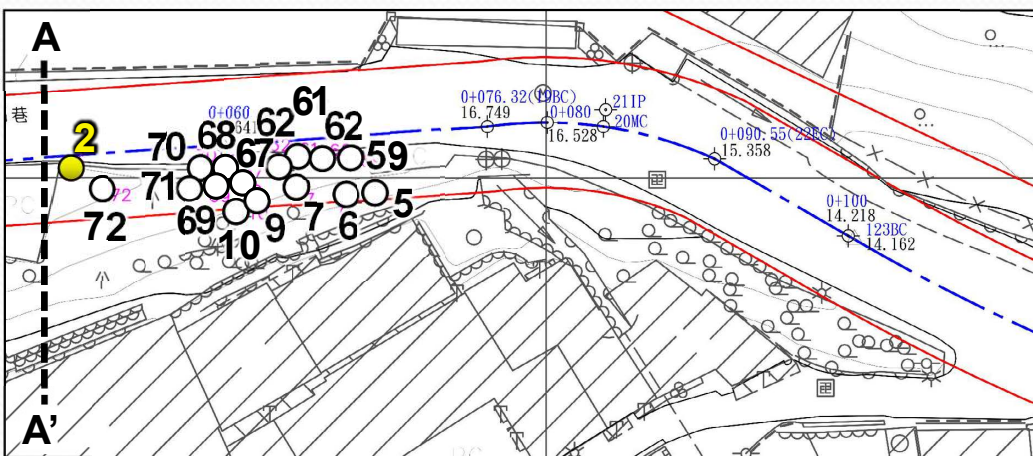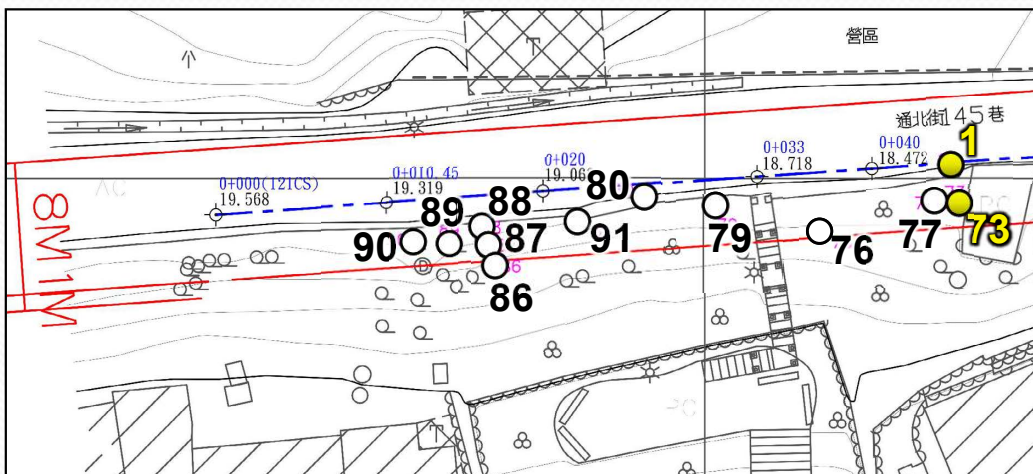

編號	樹種	樹胸徑 (CM)	樹胸圍 (CM)	樹高 (M)	現況樹型	路權內	建議	備註
1	龍眼	30	94	9.24	尚屬良好	■	移植	喬木
2	羊蹄甲	20	63	7.24	尚屬良好	■	移植	喬木
5	構樹	30	94	6.5	生長不良	■	移除	喬木
6	構樹	25	79	8.26	生長不良	■	移除	喬木
7	構樹	30	94	8.27	生長不良	■	移除	喬木
9	構樹	25	79	5.27	生長不良	■	移除	喬木
10	構樹	10	31	7.6	生長不良	■	移除	喬木
59	桂花	5	16	1.78	樹形不良	■	移除	喬木
60	桂花	3	9	1.6	樹形不良	■	移除	喬木
61	桂花	2	6	1.1	樹形不良	■	移除	喬木
62	桂花	4	13	1.1	樹形不良	■	移除	喬木
67	桂花	1	3	1	樹形不良	■	移除	喬木
68	桂花	1	3	1	樹形不良	■	移除	喬木
69	桂花	1	3	1.27	樹形不良	■	移除	喬木
70	桂花	1	3	1	樹形不良	■	移除	喬木
71	桂花	1	3	1.5	樹形不良	■	移除	喬木
72	羊紫荊	10	31	4.27	生長不良	■	移除	喬木
73	龍眼	20	63	11.27	尚屬良好	■	移植	喬木
76	梧桐	3	9	2.28	生長不良	■	移除	喬木
77	龍眼	1	3	1.02	生長不良	■	移除	喬木
79	血桐	30	94	7.27	生長不良	■	移除	喬木
80	血桐	30	94	8.27	生長不良	■	移除	喬木
86	龍眼	4	13	5.27	生長不良	■	移除	喬木
87	構樹	20	63	2.27	生長不良	■	移除	喬木
88	構樹	2	6	1.57	生長不良	■	移除	喬木
89	血桐	20	63	13.5	樹形不良	■	移除	喬木
90	構樹	35	103.9	14.5	生長不良	■	移除	喬木
91	榕樹	30	94.2	0.77	僅存樹頭	■	移除	喬木

既有喬木照片

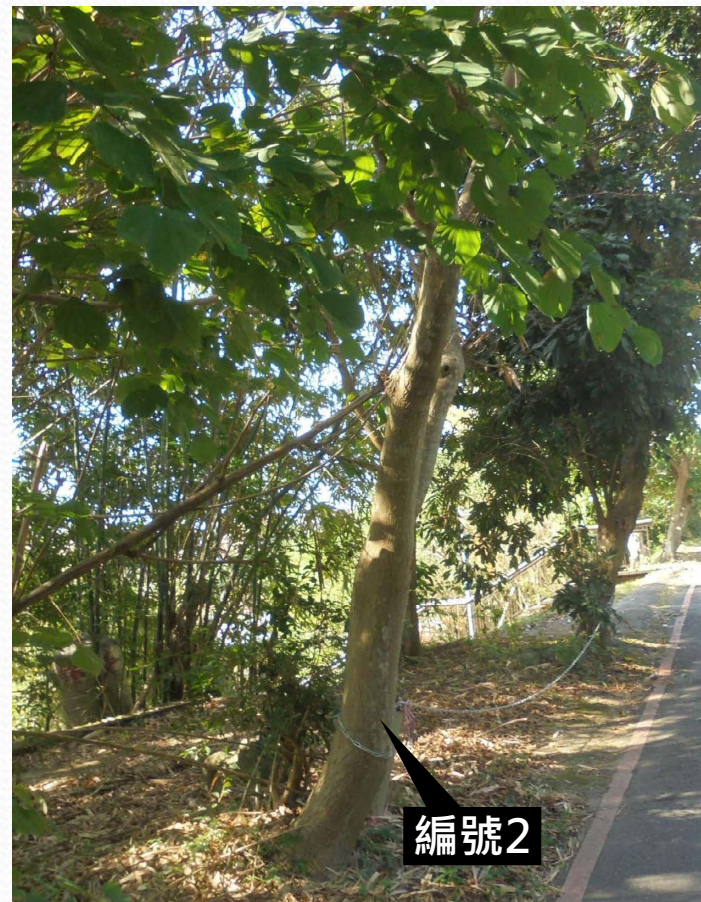

編號	樹種	樹胸徑 (CM)	樹胸圍 (CM)	樹高 (M)	現況樹型	路權內	建議	備註
1	龍眼	30	94	9.24	尚屬良好	■	移植	喬木
2	羊蹄甲	20	63	7.24	尚屬良好	■	移植	喬木
73	龍眼	20	63	11.27	尚屬良好	■	移植	喬木

■ 既有喬木，若經委員評估已生病或萎凋不適合進行移植，則逕行變更為移除處理。

4.

工程預估工期

經費與工期評估

■ 預定工期評估

➤ 預估整體施工工期約**6個月**。

通北街145巷局部路段拓寬改善
預定施工進度參考圖
預估工期：180日曆天

項次	任務名稱	第1月	第2月	第3月	第4月	第5月	第6月
1	佈設圍離及交通安全設施	10					
2	前置作業(鄰房現況鑑定)	30					
3	喬木移植	60					
4	既有設施拆(移)除	30					
5	既有管路開挖、檢測及放樣	10					
6	擋土工程	90					
7	路面切割及整地	7					
8	施作邊溝、RCP排水管	35					
9	路基整理	10					
10	鋪設瀝青混凝土、標線劃設	5					
11	既有設施復舊及清理作業	5					

備註：工期已考量勞動基準法第三十六條修正為「勞工每七日中應有二日之休息，其中一日為例假，一日為休息日。」編列為 180 日曆天。

註：本圖表之製作，僅供承商提送施工計畫參考之用，承商得配合本工程施工內容及其施工機具設備多寡、能量大小、工作場所之方便性等因素，自行調整其施工程序，惟仍應在合約期限內完工。

簡報完畢
敬請指教