




2025.5.17-30 和世界挑一場



# 2025 雙北世界壯年運動會 WORLD MASTERS GAMES

TAIPEI CITY

NEW TAIPEI CITY

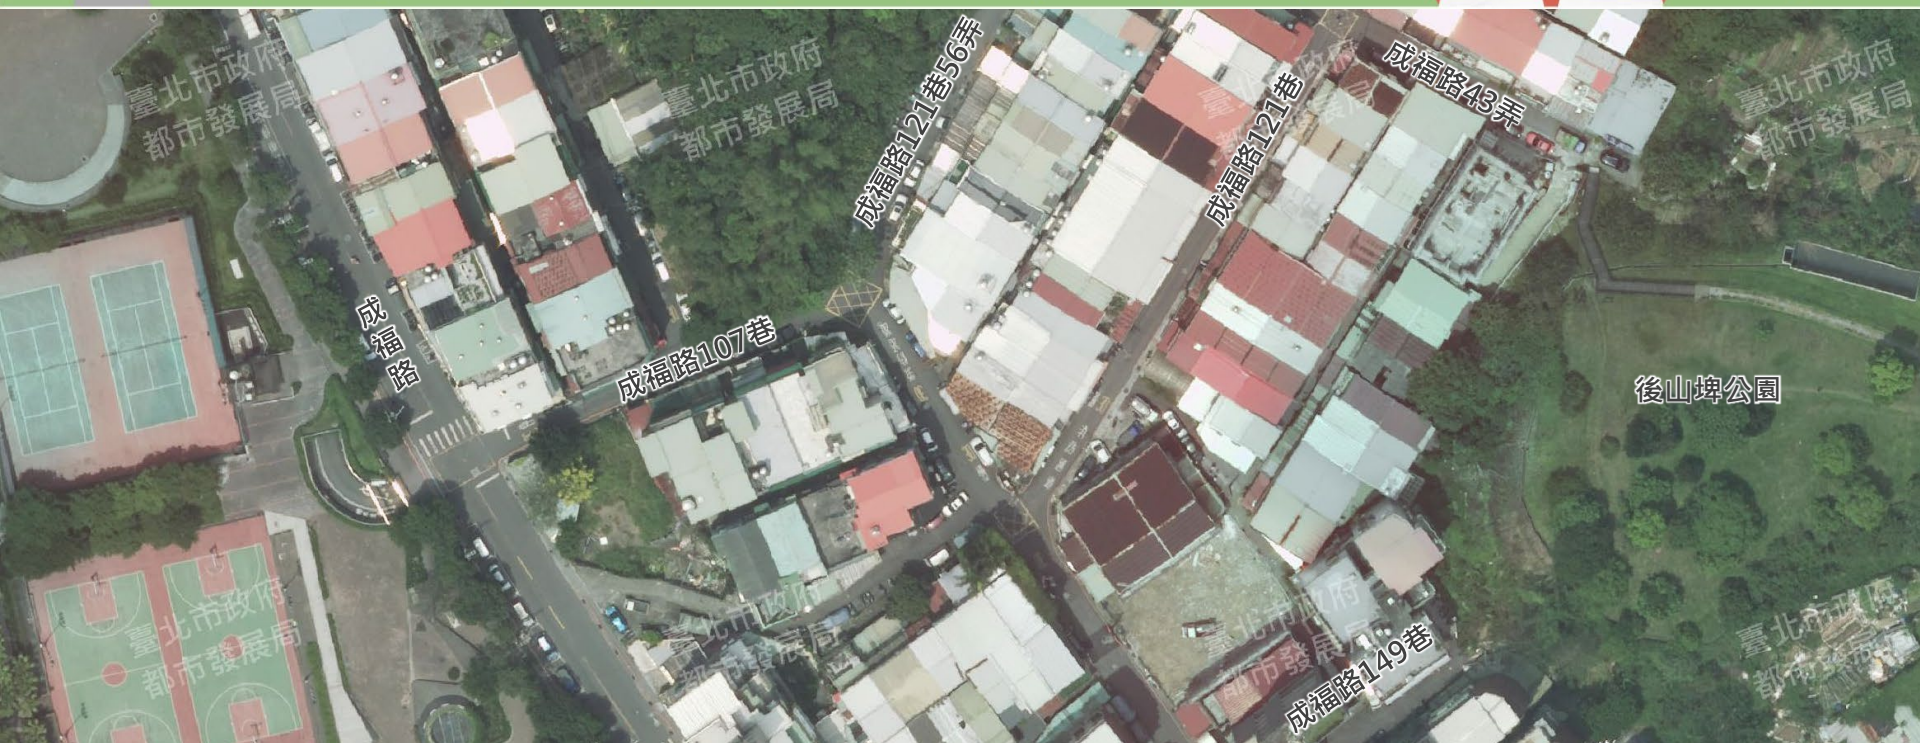

臺北市工務局新建工程處

「成福路121巷43弄至149巷道路興建工程」

樹木移植暨地區說明會簡報

114.05



# 1.

---

## 基地概況






# 工區位置

- 緣由：  
依據都市計畫道路興闢  
(W=8M，L=84.6M)
- 範圍：  
成福路121巷43弄至149巷






# 工區現況照片

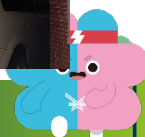



# 土地使用分區

- 本基地均屬道路用地(公共設施用地)
- 西側屬第三種住宅區、東側為公園用地

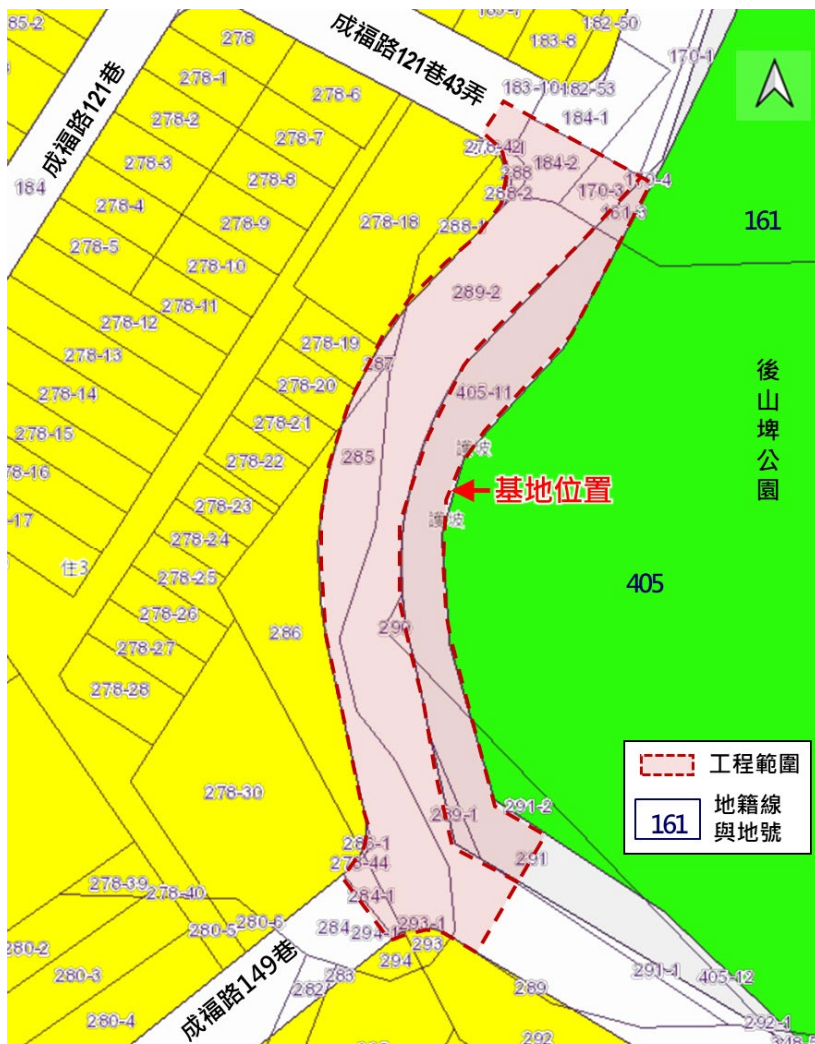

# 山坡地範圍

- 本基地東側位於法定山坡地





# 2.


## 計畫道路配置





## 道路平面配置


- 設置6M車道及2M人行道
- 設置路側排水及擋土設施
- 坡度約1.05%~2.03%

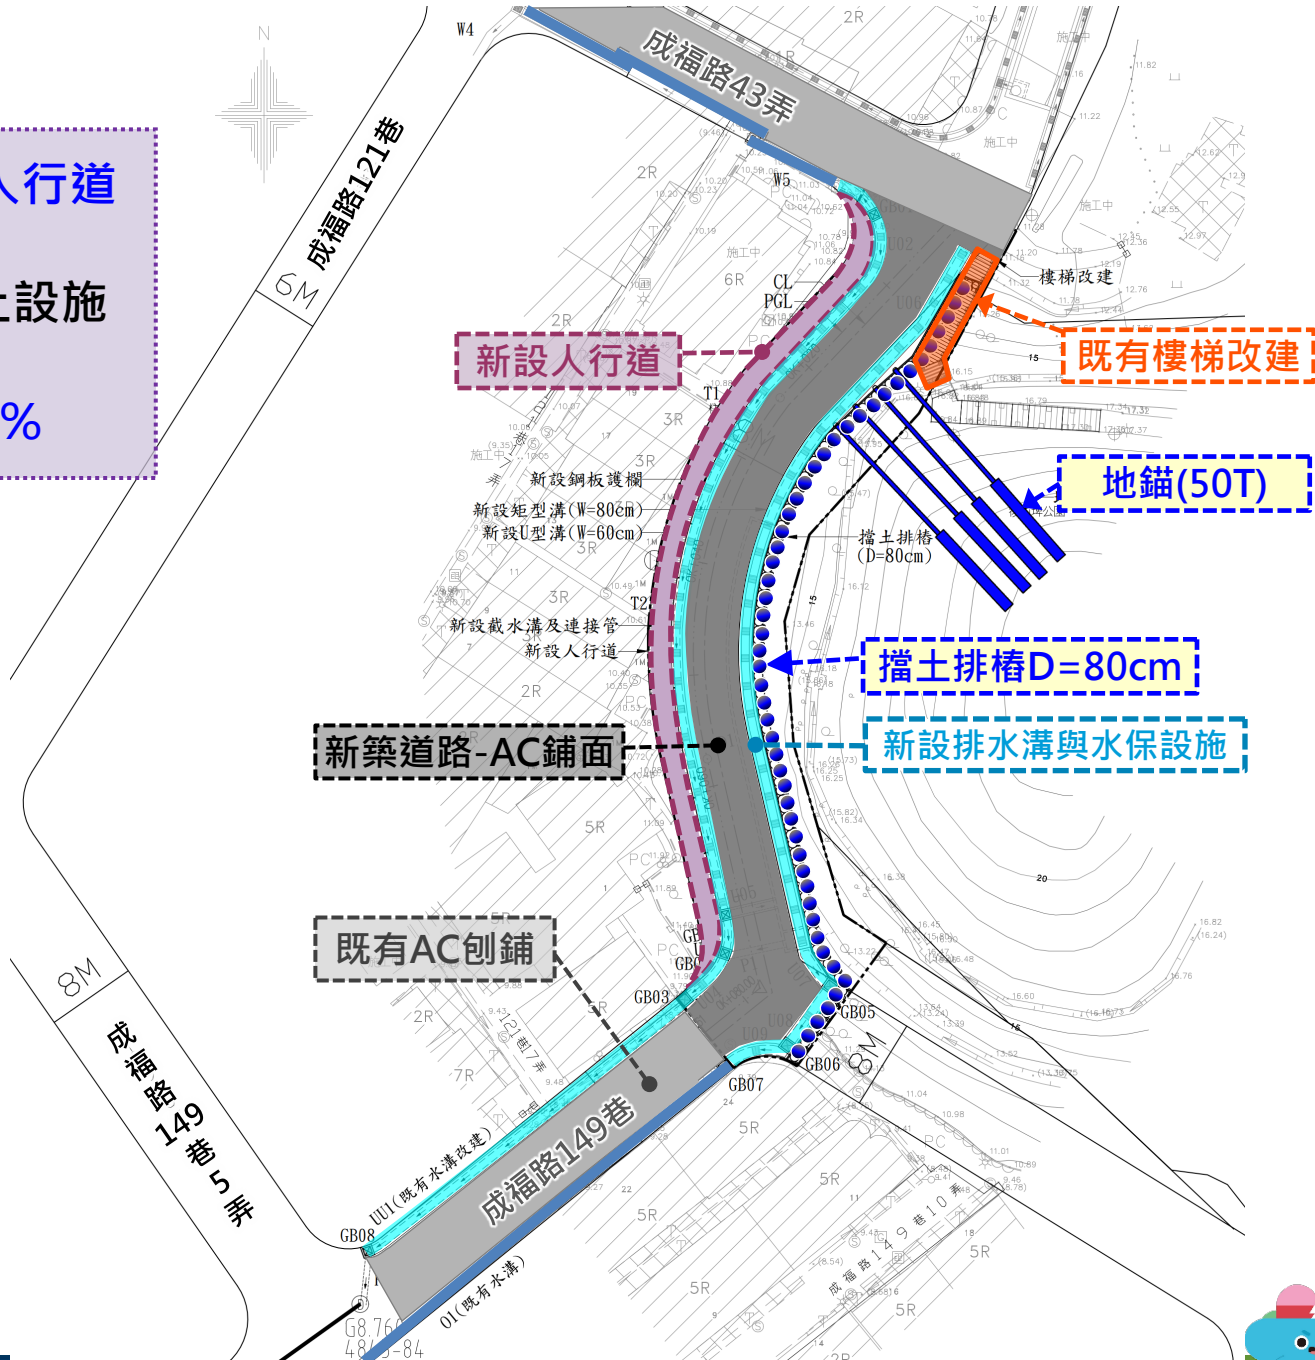

## 道路標準斷面圖(一)

■ 0K+00.0 ~ 0K+25.0

- 車行空間：單線車道雙向通行
- 人行空間：西側人行道，W=2m
- 擋土設施：排樁擋土牆(D=80cm)、埋設5M水平排水管、地錨(錨碇拉力50T)

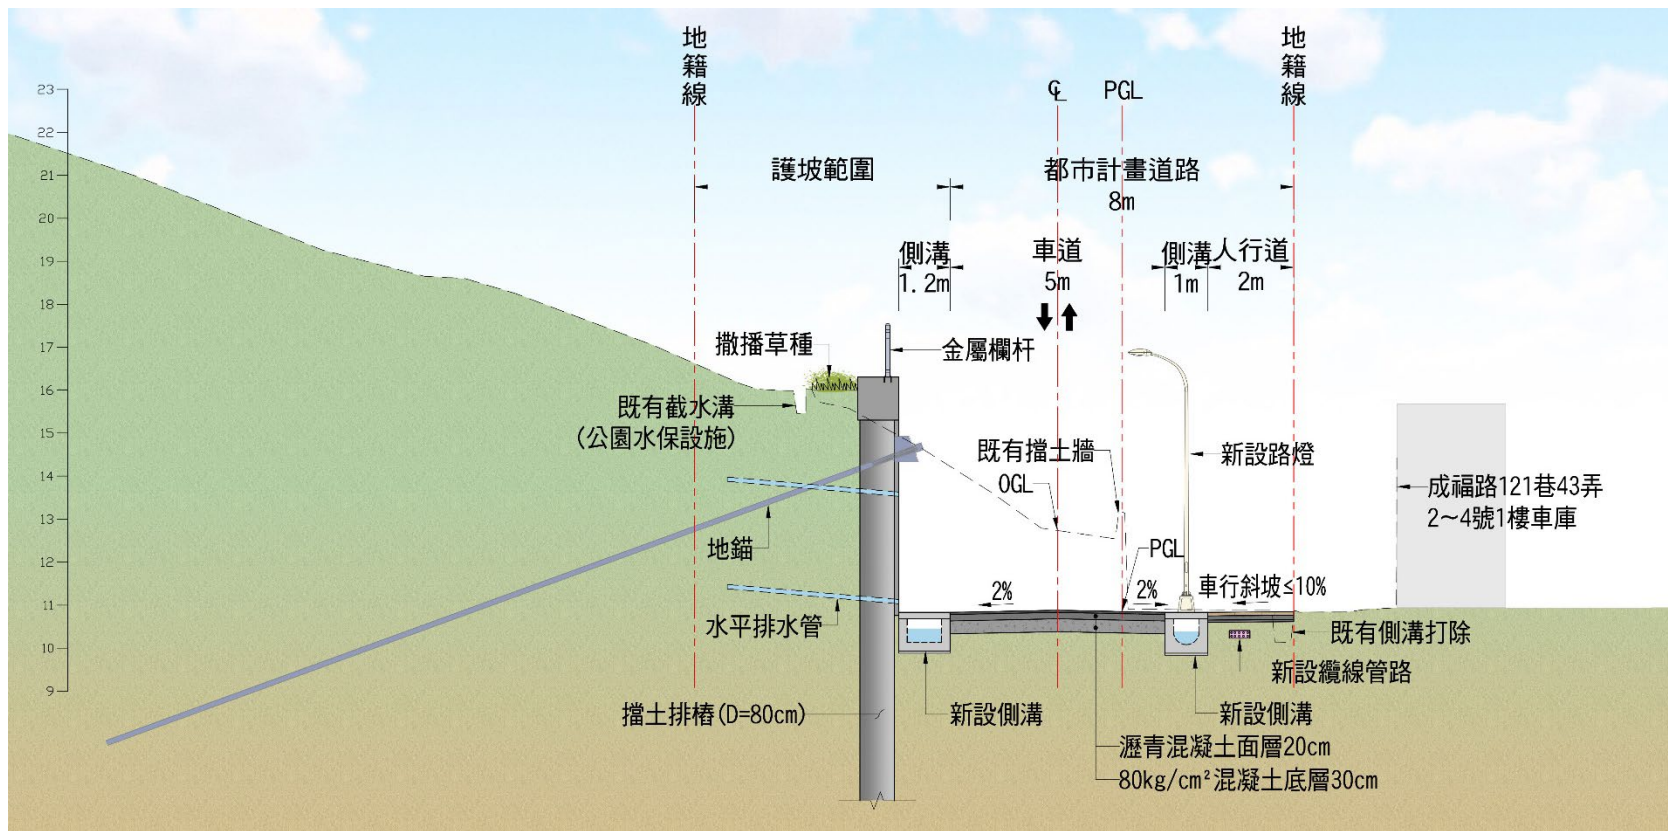

### 標準橫斷面圖 (一)






# 道路標準斷面圖(二)

■ 0K+25.0 ~ 0K+71.8

➤ 車行空間：單線車道雙向通行


➤ 人行空間：西側人行道，W=1.5m

➤ 擋土設施：排樁擋土牆(D=80cm)、埋設水平排水管、地錨

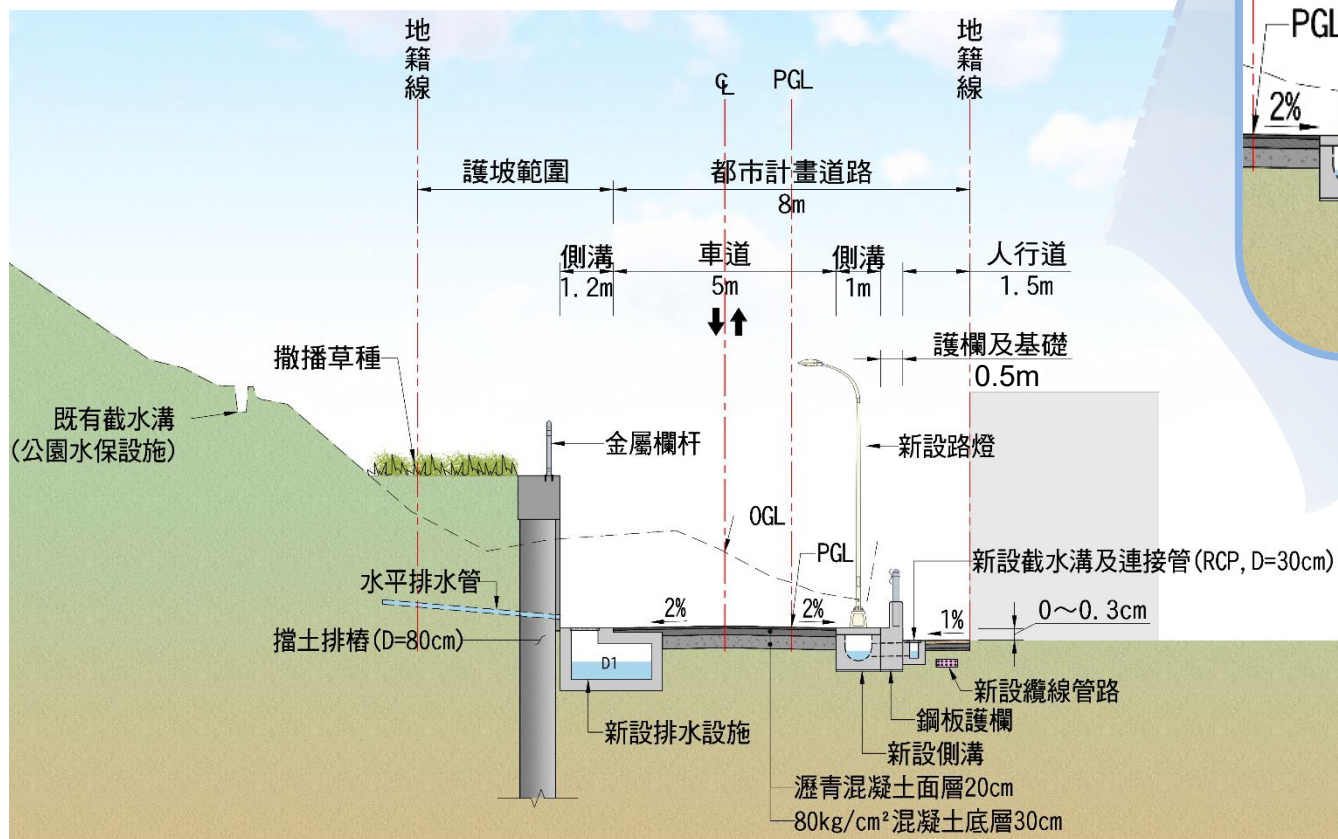


標準橫斷面圖(二)

## 人行道與車道實體區隔

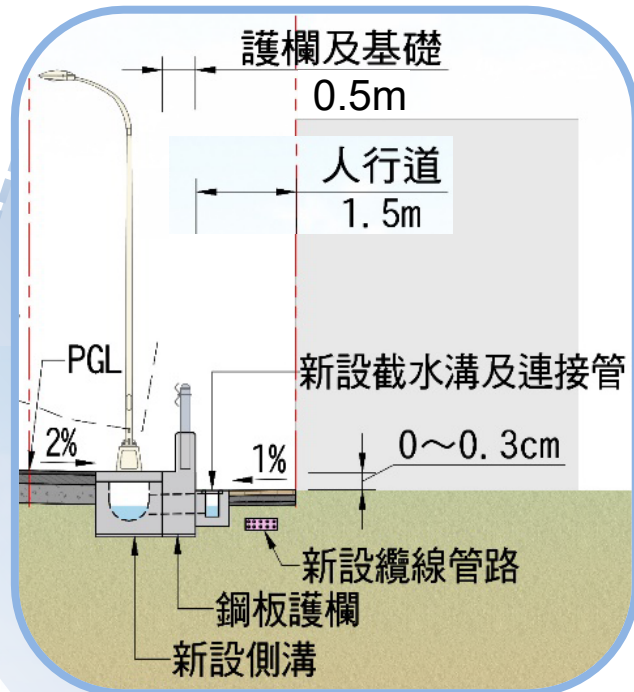

# 交通設施配置圖

- 劃設速限、紅線、停止線，並設置反射鏡提升行車安全性

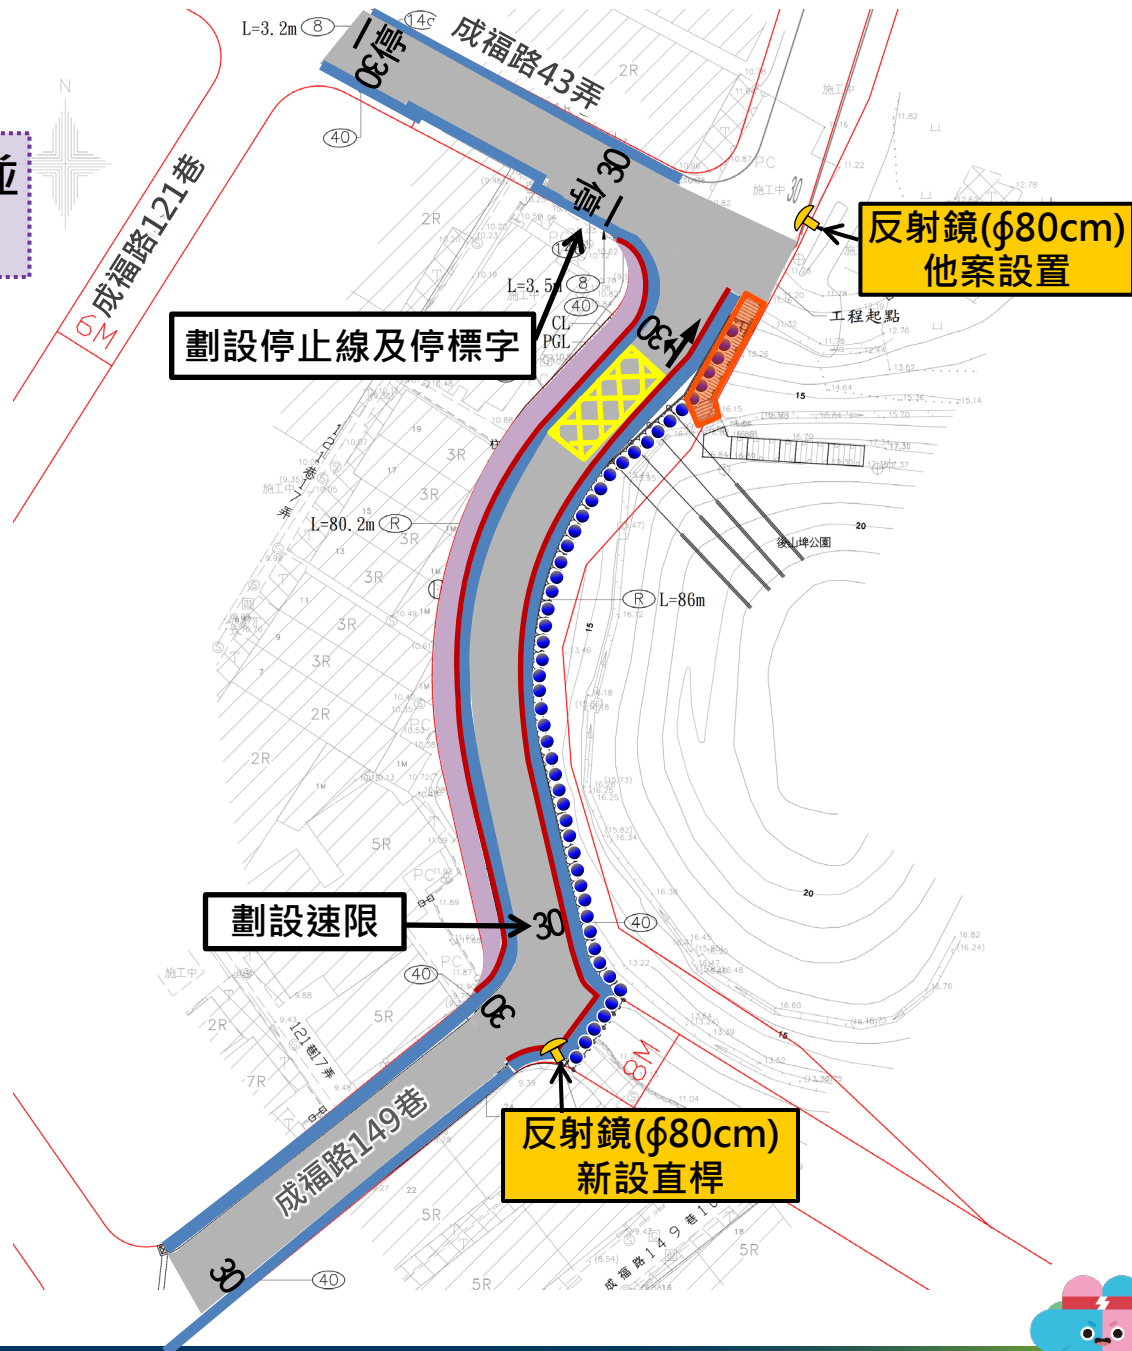



# 3.

## 既有樹木移植




# 週邊樹木調查-1

- 現場共約71株喬木，皆未達保護樹木標準
- 建議移植8株(欖樹、樟樹、龍眼樹及裂瓣朱槿)
- 建議移除53株(先驅樹種)、10株(已遭截頂、倒伏)

| 編號    | 樹種  | 樹胸徑(cm) | 樹高(m)          | 現況   | 路權內 | 建議 |
|-------|-----|---------|----------------|------|-----|----|
| 1     | 酪梨樹 | 11      | 5.29           | 尚屬良好 | ●   | 移植 |
| 2     | 欖樹  | 4       | 3              | 尚屬良好 | ●   | 移植 |
| 3     | 構樹  | 15      | 9.19           | 尚屬良好 | ●   | 移除 |
| 7     | 欖樹  | 16      | 9.28           | 尚屬良好 | ●   | 移植 |
| 8     | 血桐  | 5       | 4              | 尚屬良好 | ●   | 移除 |
| 9、10  | 構樹  | 4、6     | 3.6、3.8        | 尚屬良好 | ●   | 移除 |
| 11    | 樟樹  | 25      | 8.15           | 尚屬良好 | ●   | 移植 |
| 15、17 | 構樹  | 7、4     | 7、1.9          | 尚屬良好 | ●   | 移除 |
| 18    | -   | 10      | 4.28           | 已倒伏  | ●   | 移除 |
| 19    | -   | 15      | 3.27           | 已倒伏  | ●   | 移除 |
| 20    | 血桐  | 7       | 4              | 尚屬良好 | ●   | 移除 |
| 21~24 | 構樹  | 3~30    | 3.14~11.5<br>8 | 尚屬良好 | ●   | 移除 |
| 25、26 | 香蕉樹 | 5       | 3.3、2.7        | 尚屬良好 | ●   | 移除 |
| 27    | 血桐  | 4       | 2.7            | 尚屬良好 | ●   | 移除 |
| 28    | 木瓜樹 | 7       | 3.27           | 尚屬良好 | ●   | 移除 |
| 29    | -   | 15      | 2.1            | 已遭截頂 | ●   | 移除 |
| 30    | 龍眼樹 | 15      | 5              | 尚屬良好 | ●   | 移植 |
| 31    | 通脫木 | 4       | 3.99           | 尚屬良好 | ●   | 移植 |
| 32~36 | 構樹  | 3~18    | 8~9.5          | 尚屬良好 | ●   | 移除 |
| 37、38 | 血桐  | 15、12   | 8、9            | 尚屬良好 | ●   | 移除 |
| 40    | -   | 2       | 3.5            | 已遭截頂 | ●   | 移除 |

- 既有喬木，若經委員評估已生病或萎凋不適合進行移植，則逕行變更為移除處理。

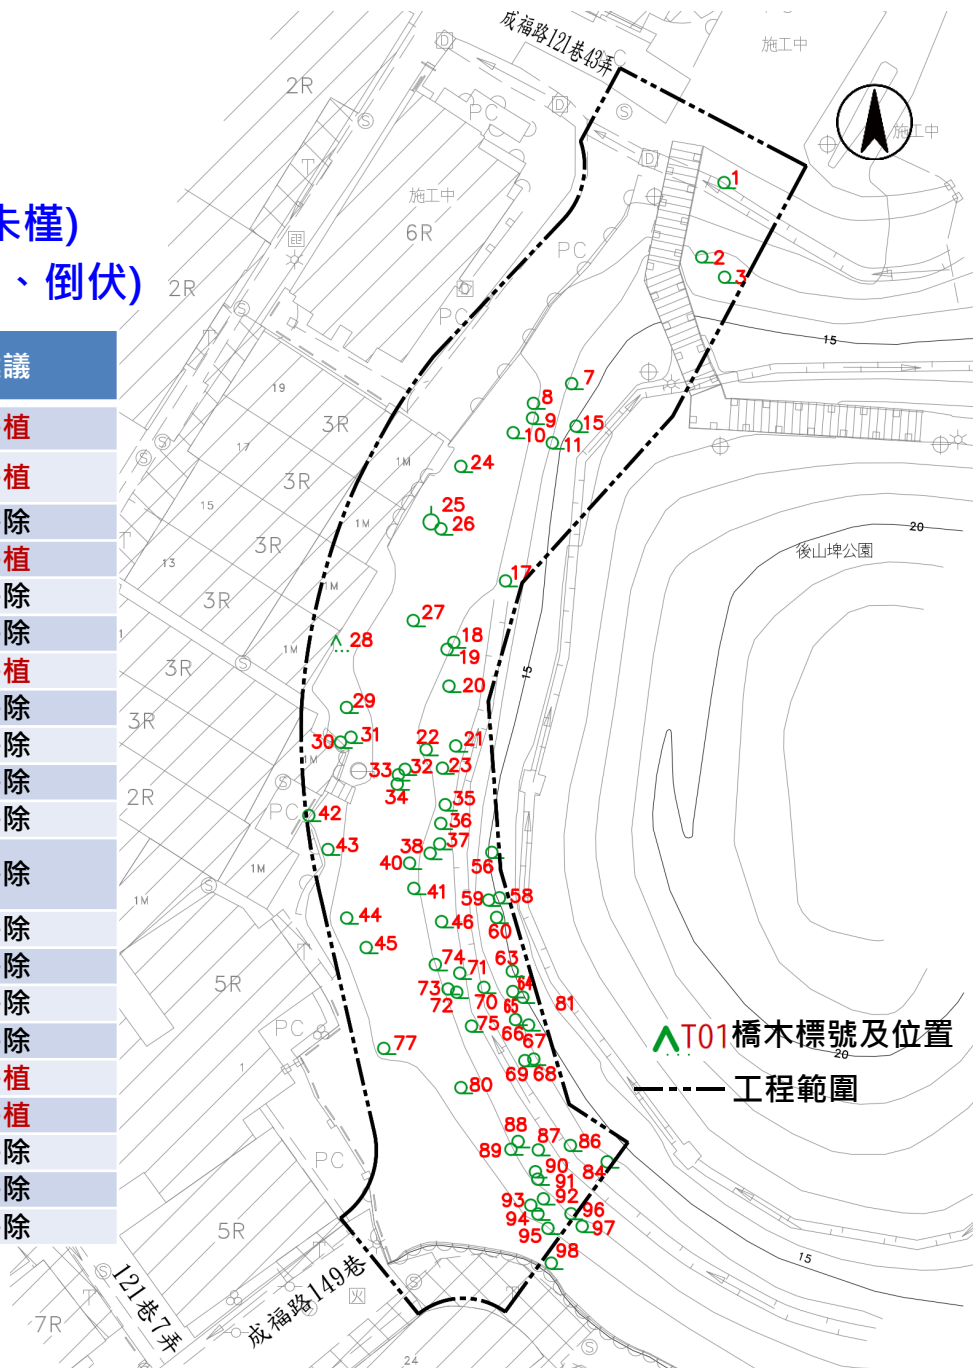




# 週邊樹木調查-2

- 現場共約71株喬木，皆未達保護樹木標準
- 建議移植8株(欖樹、樟樹、龍眼樹及裂瓣朱槿)
- 建議移除53株(先驅樹種)、10株(已遭截頂、倒伏)

| 編號                | 樹種   | 樹胸徑(cm) | 樹高(m)    | 現況   | 路權內 | 建議      |
|-------------------|------|---------|----------|------|-----|---------|
| 41                | 血桐   | 3       | 5        | 尚屬良好 | ●   | 移除      |
| 42、43             | 欖樹   | 10、5    | 7.1、6.1  | 尚屬良好 | ●   | 移植      |
| 44                | 裂瓣朱槿 | 4       | 4.27     | 尚屬良好 | ●   | 移植      |
| 45                | -    | 20      | 1.27     | 已遭截頂 | ●   | 移除      |
| 46、56、58~60、63~65 | 構樹   | 2~8     | 2.93~8   | 尚屬良好 | ●   | 移除      |
| 66                | -    | 3       | 3        | 已遭截頂 | ●   | 移除      |
| 67                | 血桐   | 14      | 7.3      | 尚屬良好 | ●   | 移除      |
| 68、69             | 構樹   | 6、7     | 7.1、4.9  | 尚屬良好 | ●   | 移除      |
| 70                | 血桐   | 4       | 3.89     | 尚屬良好 | ●   | 移除      |
| 71~75             | 構樹   | 2~5     | 3.3~5.21 | 尚屬良好 | ●   | 移除      |
| 77                | -    | 13      | 1.49     | 已遭截頂 | ●   | 移除      |
| 80                | -    | 10      | 1.99     | 已倒伏  | ●   | 移除      |
| 84、86~89          | 構樹   | 5~10    | 7.4~8.4  | 尚屬良好 | ●   | 移除      |
| 90                | -    | 4       | 5.4      | 已遭截頂 | ●   | 移除      |
| 91、92             | 構樹   | 10、9    | 6.4      | 尚屬良好 | ●   | 移除      |
| 93                | -    | 2       | 2.41     | 已遭截頂 | ●   | 移除      |
| 94~96             | 構樹   | 10~12   | 5.4~7.4  | 尚屬良好 | ●   | 移除      |
| 97                | 構樹   | 11      | 6.35     | 尚屬良好 | ○   | 鄰近工區，移除 |
| 98                | 構樹   | 6       | 8.27     | 尚屬良好 | ○   | 鄰近工區，移除 |

- 既有喬木，若經委員評估已生病或萎凋不適合進行移植，則逕行變更為移除處理。

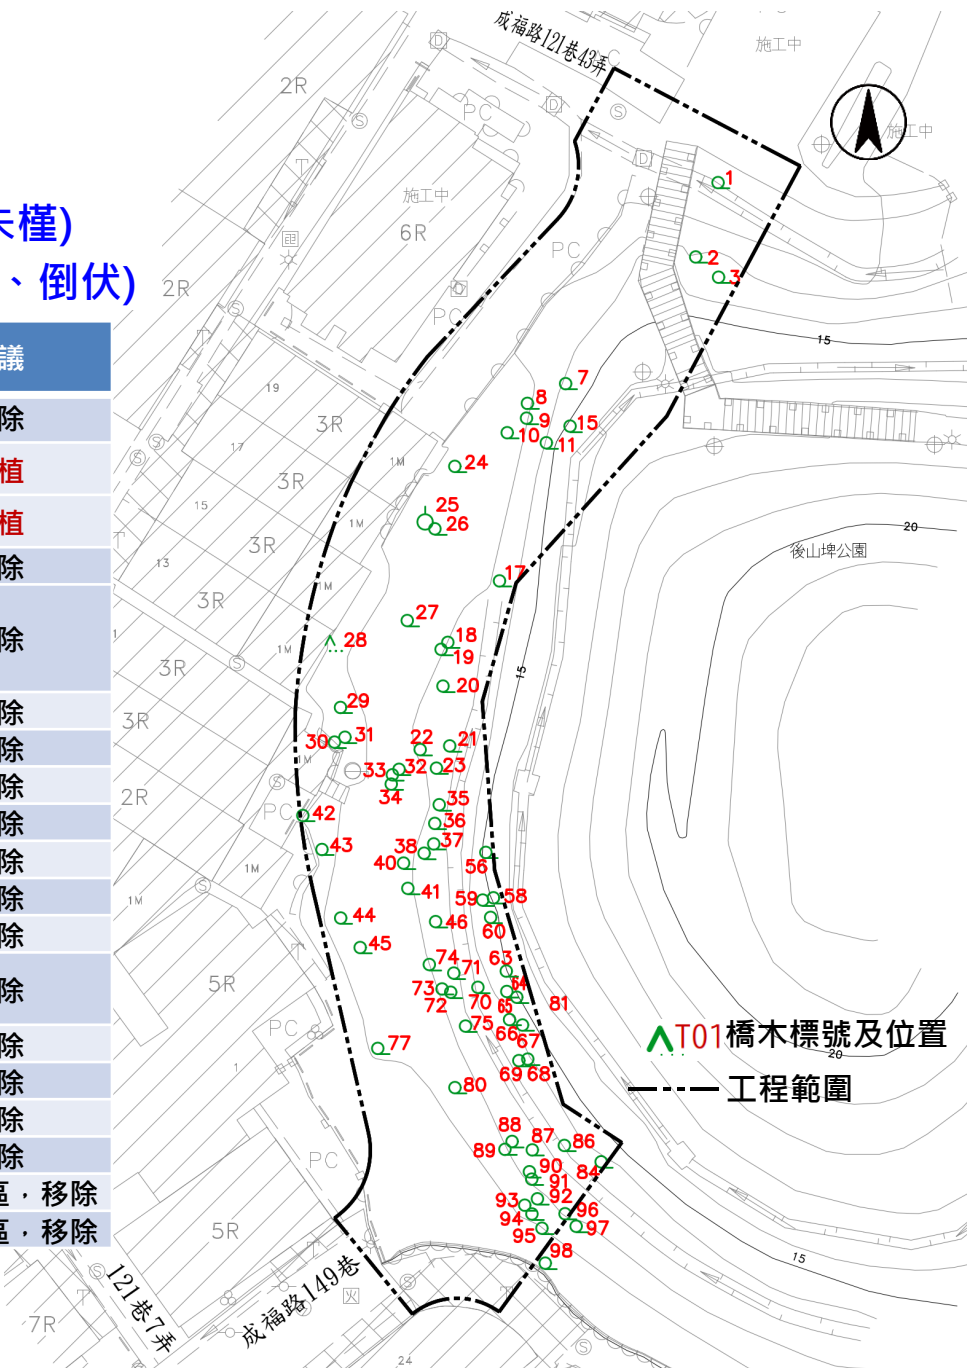

# 現況喬木照片摘要



酪梨



血桐



構樹



樟樹



香蕉樹



已遭截頂



木瓜樹



欖樹



已倒伏





# 4.

## 預定施工進度



# 預定施工進度表

■ 主要要徑為整地開挖、擋土設施、排水及水保設施、人行道、路燈纜線管路、瀝青鋪面與標線劃設等，整體施工期程評估約需**570個日曆天**(未含發包招標作業)

| 項次 | 任務名稱                                | 第1月 | 第2月 | 第3月 | 第4月 | 第5月 | 第6月 | 第7月 | 第8月 | 第9月 | 第10月 | 第11月 | 第12月 | 第13月 | 第14月 | 第15月 | 第16月 | 第17月 | 第18月 | 第19月 |
|----|-------------------------------------|-----|-----|-----|-----|-----|-----|-----|-----|-----|------|------|------|------|------|------|------|------|------|------|
| 1  | 假設工程(鑑界、圍籬)<br>地上物拆除、安全設施           | ■   | ■   | ■   |     |     |     |     |     |     |      |      |      |      |      |      |      |      |      |      |
| 2  | 臨時水保設施及便道                           |     | ■   | ■   | ■   |     |     |     |     |     |      |      |      |      |      |      |      |      |      |      |
| 2  | 喬木斷根移植                              |     |     |     | ■   | ■   | ■   | ■   | ■   | ■   | ■    |      |      |      |      |      |      |      |      |      |
| 3  | 排樁擋土設施                              |     |     |     |     |     |     |     | ■   | ■   | ■    | ■    | ■    | ■    |      |      |      |      |      |      |
| 4  | 地錨護坡設施                              |     |     |     |     |     |     |     |     |     |      | ■    | ■    | ■    |      |      |      |      |      |      |
| 5  | 排水暨水保設施構築<br>及照明設施                  |     |     |     |     |     |     |     |     |     |      |      | ■    | ■    | ■    | ■    | ■    | ■    |      |      |
| 6  | 路基、鋪設瀝青混凝土、<br>交通標誌與安全設施<br>安裝及標線劃設 |     |     |     |     |     |     |     |     |     |      |      |      |      |      |      |      | ■    | ■    |      |
| 9  | 景觀及綠化設施                             |     |     |     |     |     |     |     |     |     |      |      |      |      |      |      |      |      | ■    | ■    |
| 10 | 工區整理、設施復舊                           |     |     |     |     |     |     |     |     |     |      |      |      |      |      |      |      |      |      | ■    |







# 簡報完畢 敬請指教

