


臺北市政府工務局新建工程處

溝蓋版更新工程之路面切割及 AC 路面復舊標準作業流程圖

110.09.03 簽准實施

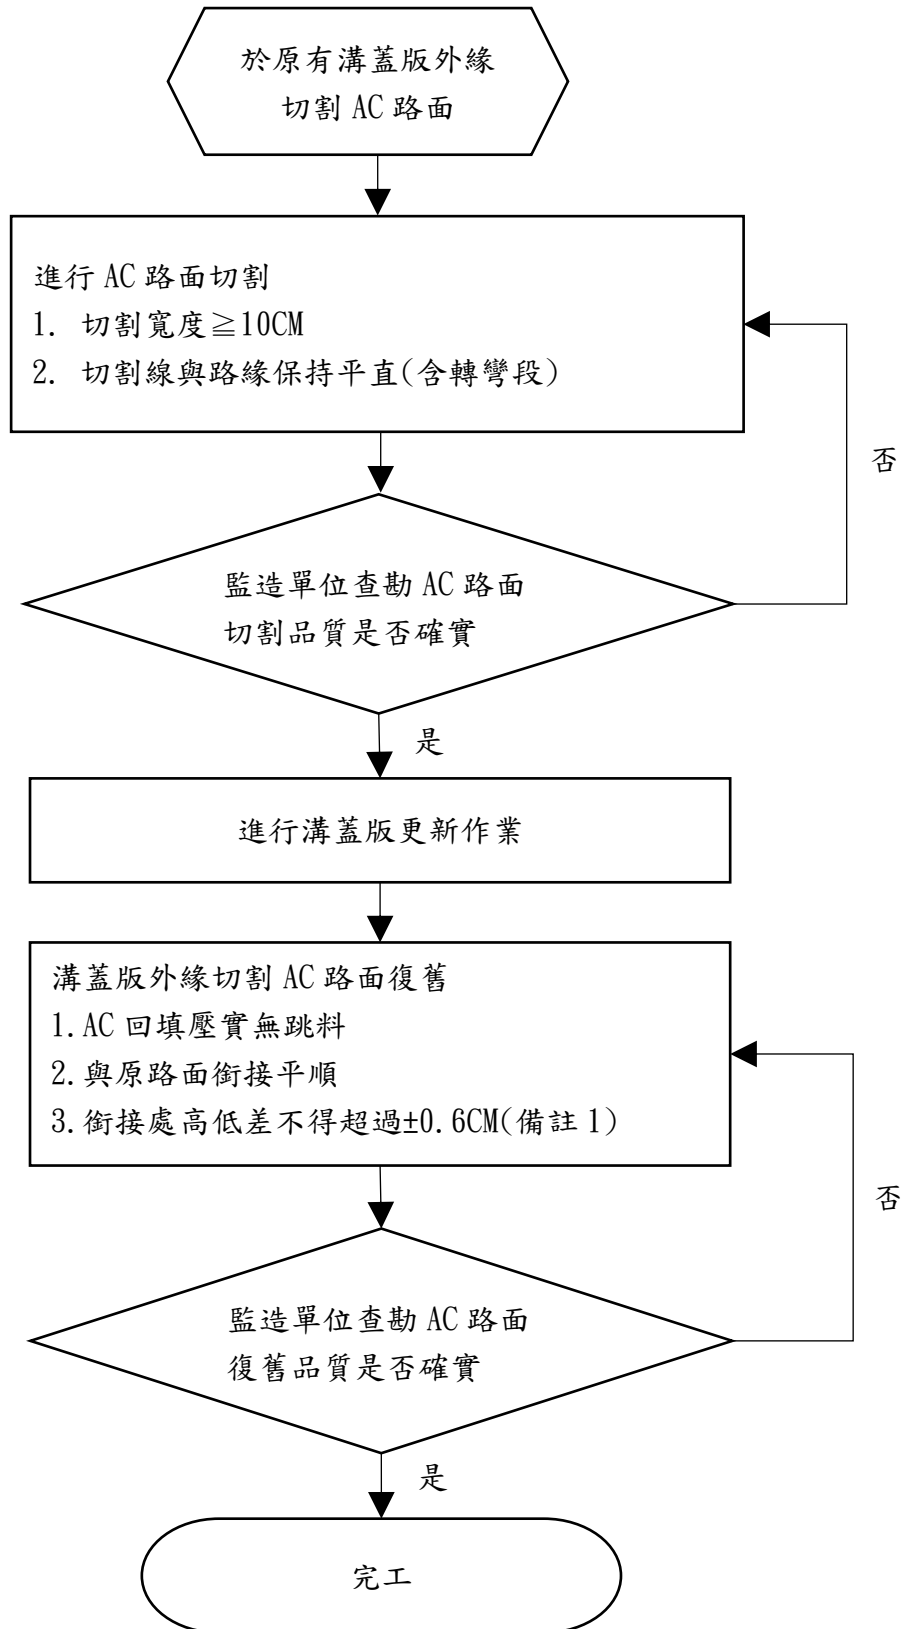

備註 1：針對新舊 AC 銜接處與溝蓋銜接處，任一點高低差不得超過 $\pm 0.6\text{CM}$ 。