



芝山至明德站線形公園民眾說明會

簡報人：耿美惠

設計單位：境觀 境觀設計有限公司

說明會議程

時間	內容	主講人
7:00-7:05	主持人開場	公園處 胡隊長
7:05-7:10	提案理念說明	提案人 何先生
7:10-7:30	設計方案說明	境觀設計 耿美惠
7:30-7:50	交流討論	



芝山至明德站線形公園-設計說明

芝山至明德站線形公園-基地現況

本案位於捷運淡水信義線高架橋下，兩側為東華街一段及西安街一段。



芝山至明德站線形公園-基地背景

基地面積：約600M2

一、計畫緣起

為提供良好的休閒環境
以提升臺北市民生活品質，
重新打造提供民眾優良休
憩場所，並塑造親子友善
遊憩環境與體健設施空間。



二、計畫目標

本案設定為8-12歲大齡
兒童的遊戲空間，藉由既
有空間及設施改善，結合
當地特色營造區域亮點，
規劃設計出兼具景觀美質
及適合當地民眾休憩之交
流空間。



兒童的遊戲需求

本案設定遊戲兒童群體為8-12歲(學齡後)，學齡後兒童已具備足夠的身體協調能力，喜歡具有**挑戰性**、**消耗體能**的活動，也喜歡**與同儕一起互動**、**競爭**的遊戲行為。

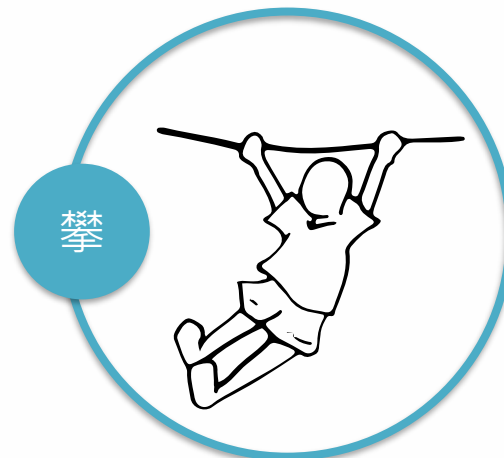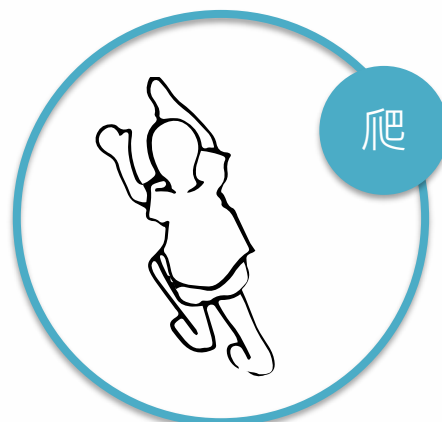

長者的活動需求

長者的活動需求為簡易的**身體舒展**，**自由運用**的活動空間，及足夠的**休憩停留**空間。



身體
舒展

休憩
停留



輪椅
停靠



平順
步道



照顧者的需求

照顧者包含兒童及長者的照顧，可能同時會有**學齡前的弟妹**一起來遊玩，需要有**娃娃車停放空間**、照顧者的**休憩空間**。



娃娃車




休憩空間



場所意象的提升

鄰近磺溪，**磺溪從上游至下游皆有不同面貌**，早年溪水乾淨，是周遭居民戲水的好去處。

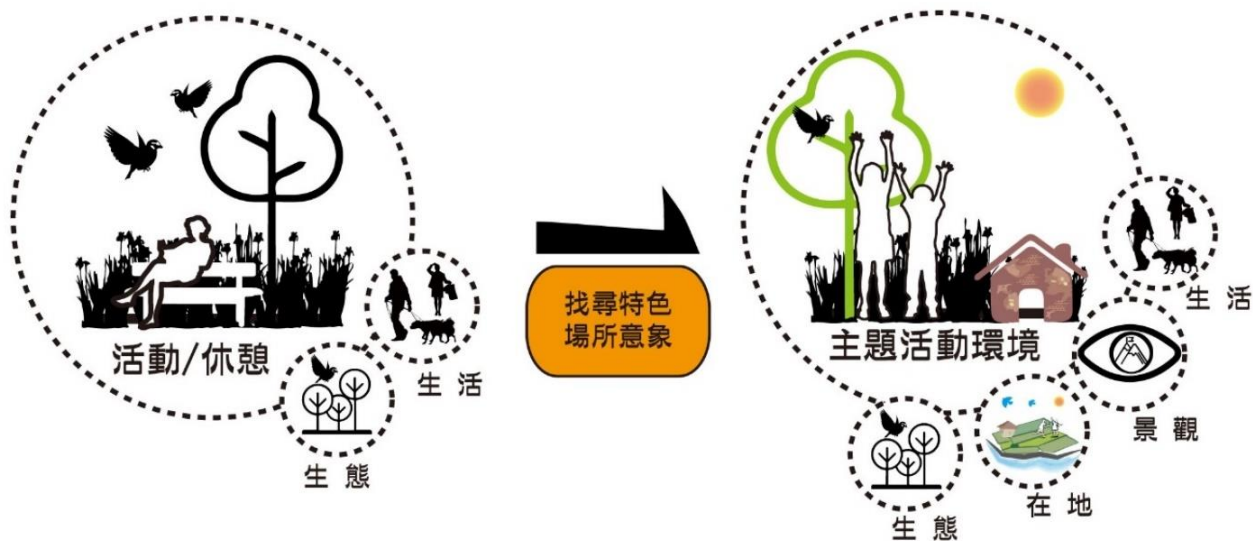

情境式遊戲場域

兒童在環境中自主學習得到啟發，是情境式的遊戲活動最佳的展現，除可讓遊戲場域的主題更具自明性外，最重要的是能夠讓遊戲設施與環境教育結合，讓兒童在遊戲中學習、認識環境，並且從遊戲中學習社交、與人互動。

芝山至明德站線形公園緊鄰磺溪，環境特色鮮明，本工作團隊將**利用遊戲地景與遊具搭配設計**，讓兒童自然而然在遊戲情境中。

芝山至明德站線形公園-空間規劃主題說明

主題發想自「磺溪」

營造具地景特色的兒童遊戲環境

提供符合兒童各種感覺統合及身心發展需求的活動場域。




芝山至明德站線形公園-空間規劃配置設計說明


線性公園位於捷運明德站南側，**東西兩側將各留設一條主要的穿越動線**，利用遊戲動線的營造，避開橋墩柱，串連各遊戲區，讓遊戲空間更完整，動線及玩法也將有更多元的可能。



線形公園索引圖

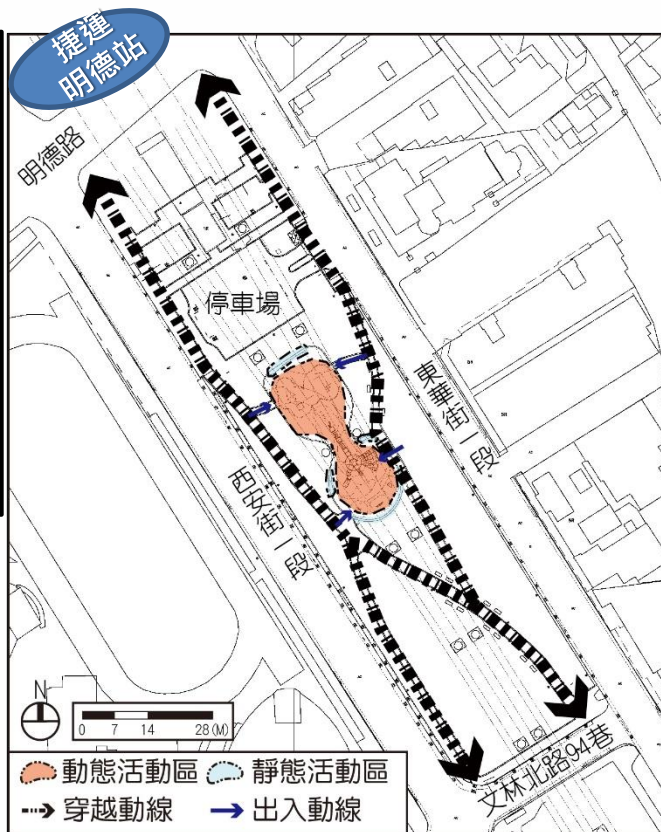

線形公園空間性質配置說明圖

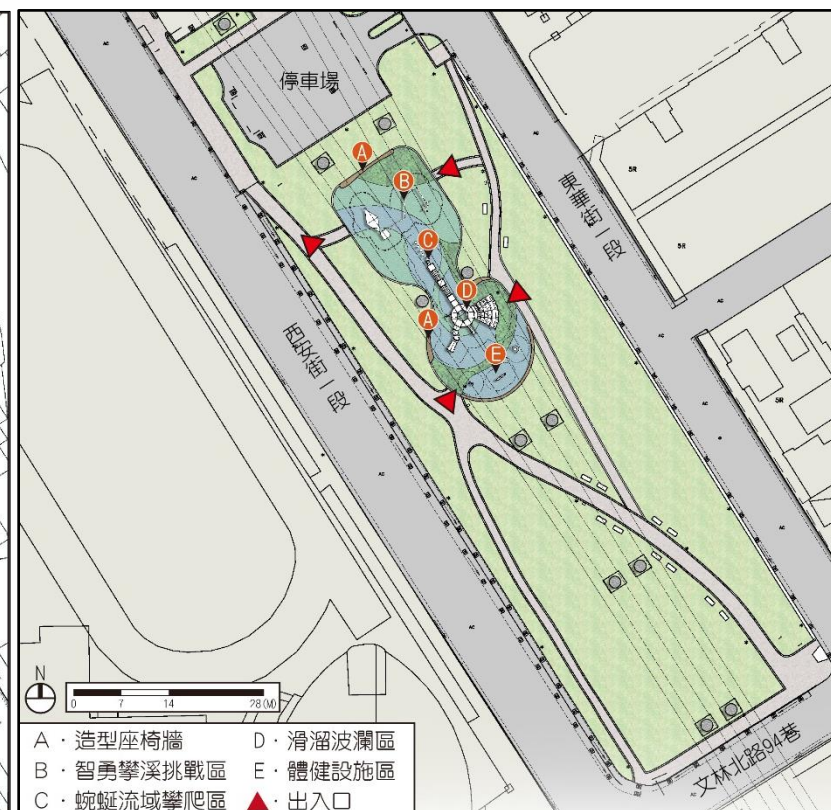


線形公園配置說明圖

線形公園規劃設計方案




線形公園全區模擬圖

線形公園規劃設計方案-智勇攀溪挑戰區

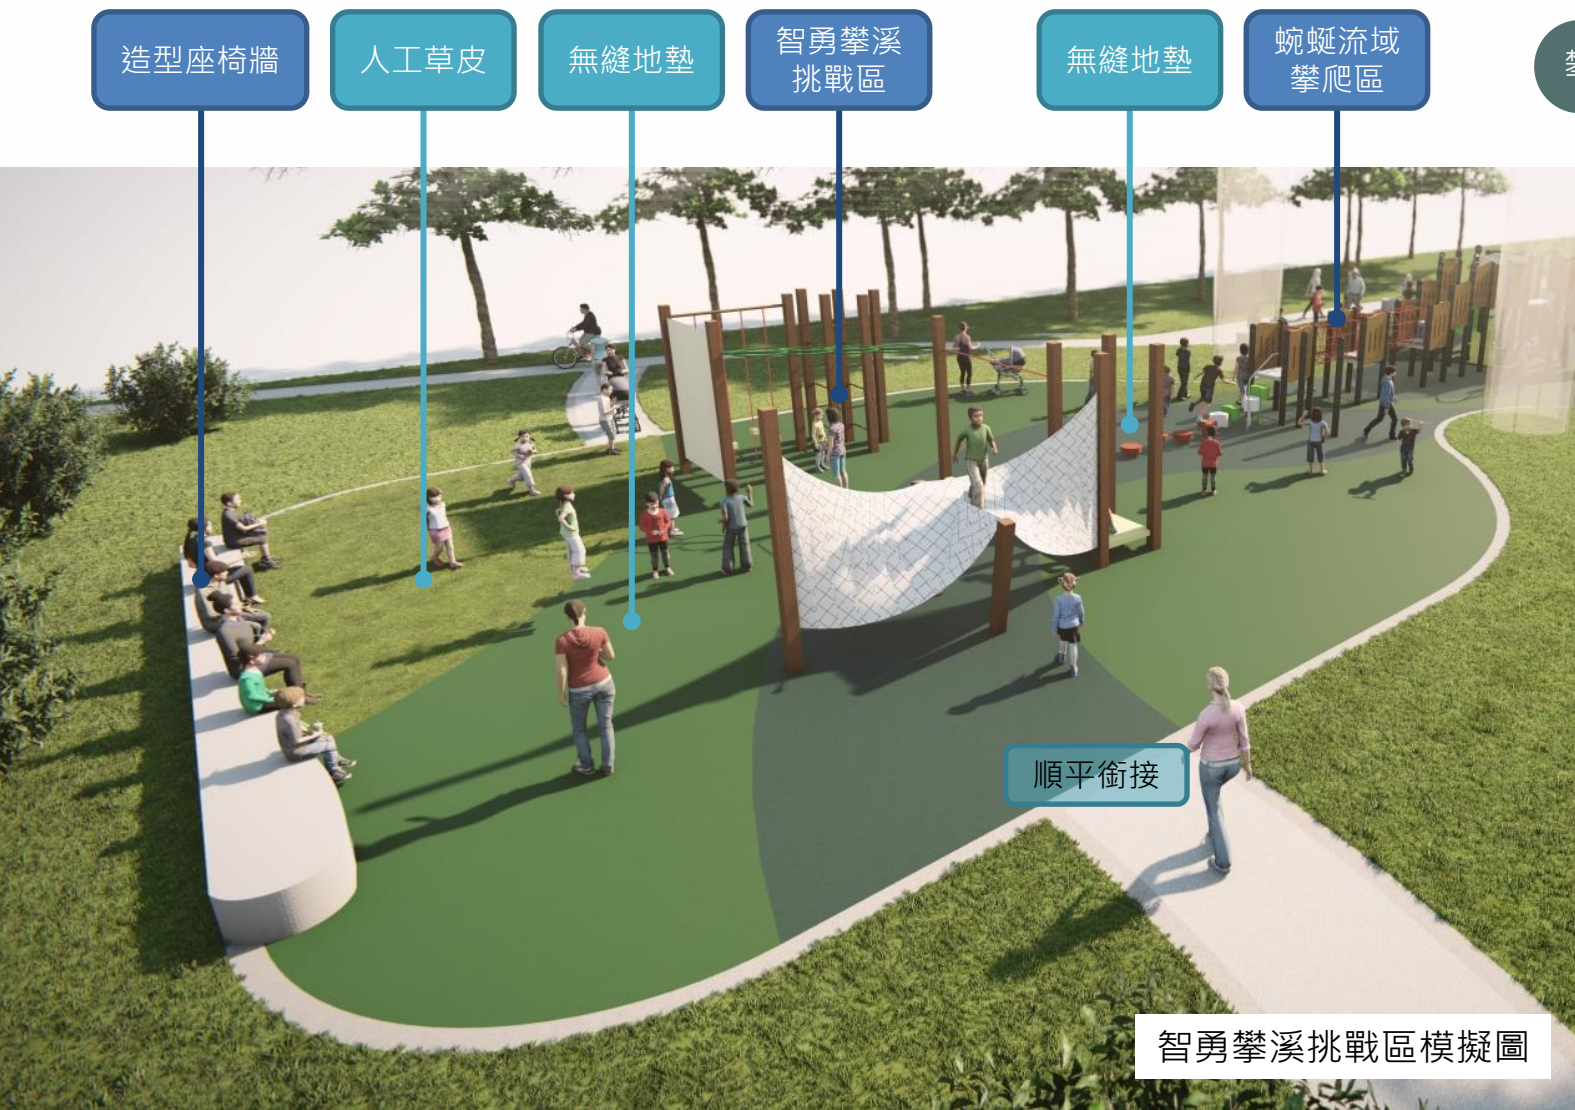

智勇攀溪挑戰區模擬圖

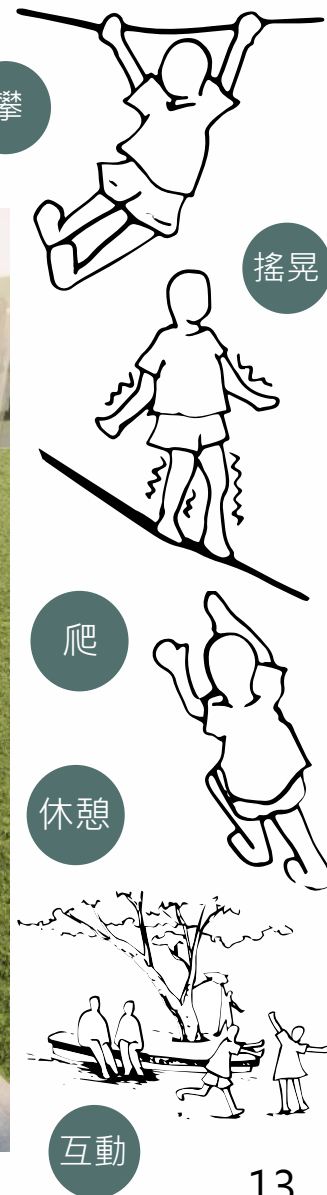

線形公園規劃設計方案-蜿蜒流域攀爬區

休憩



造型座椅牆

人工草皮

無縫地墊

橫向鑽網

高低跳椿

無縫地墊



蜿蜒流域攀爬區模擬圖

順平銜接

互動

爬



探索

線形公園規劃設計方案-滑溜波瀾區

溜

無縫地墊

管狀溜滑梯

大坡面攀爬
滑梯

橫向鑽網

造型座椅

人工草皮

滑溜波瀾區模擬圖

順平銜接

爬

探索

互動

休憩

線形公園規劃設計方案-體健設施區

多向攀爬桿

造型座椅

側腰伸展器

展臂圓拱器

踏板伸展器

無縫地墊



順平銜接



探索




互動

休憩

體健設施區模擬圖




兒童遊具設施

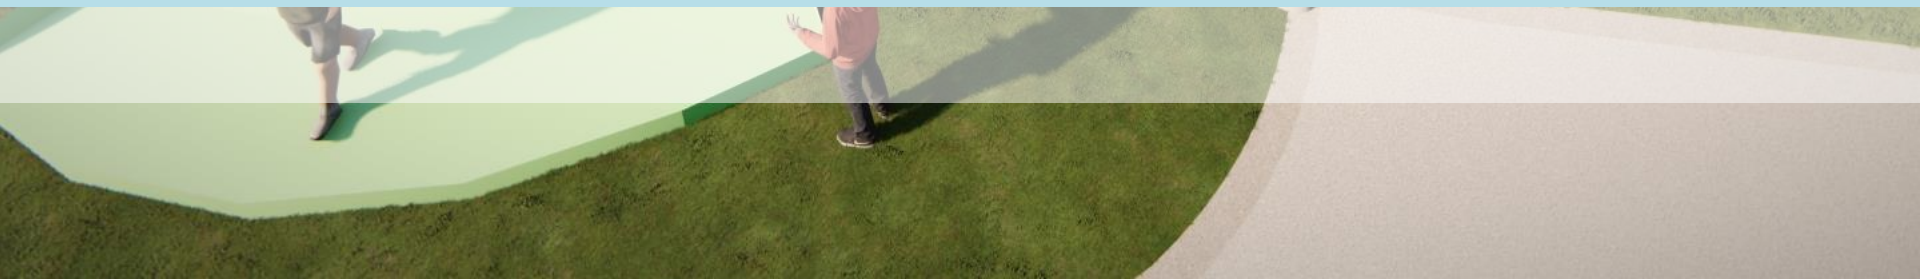

攀爬遊具組




攀爬遊具組

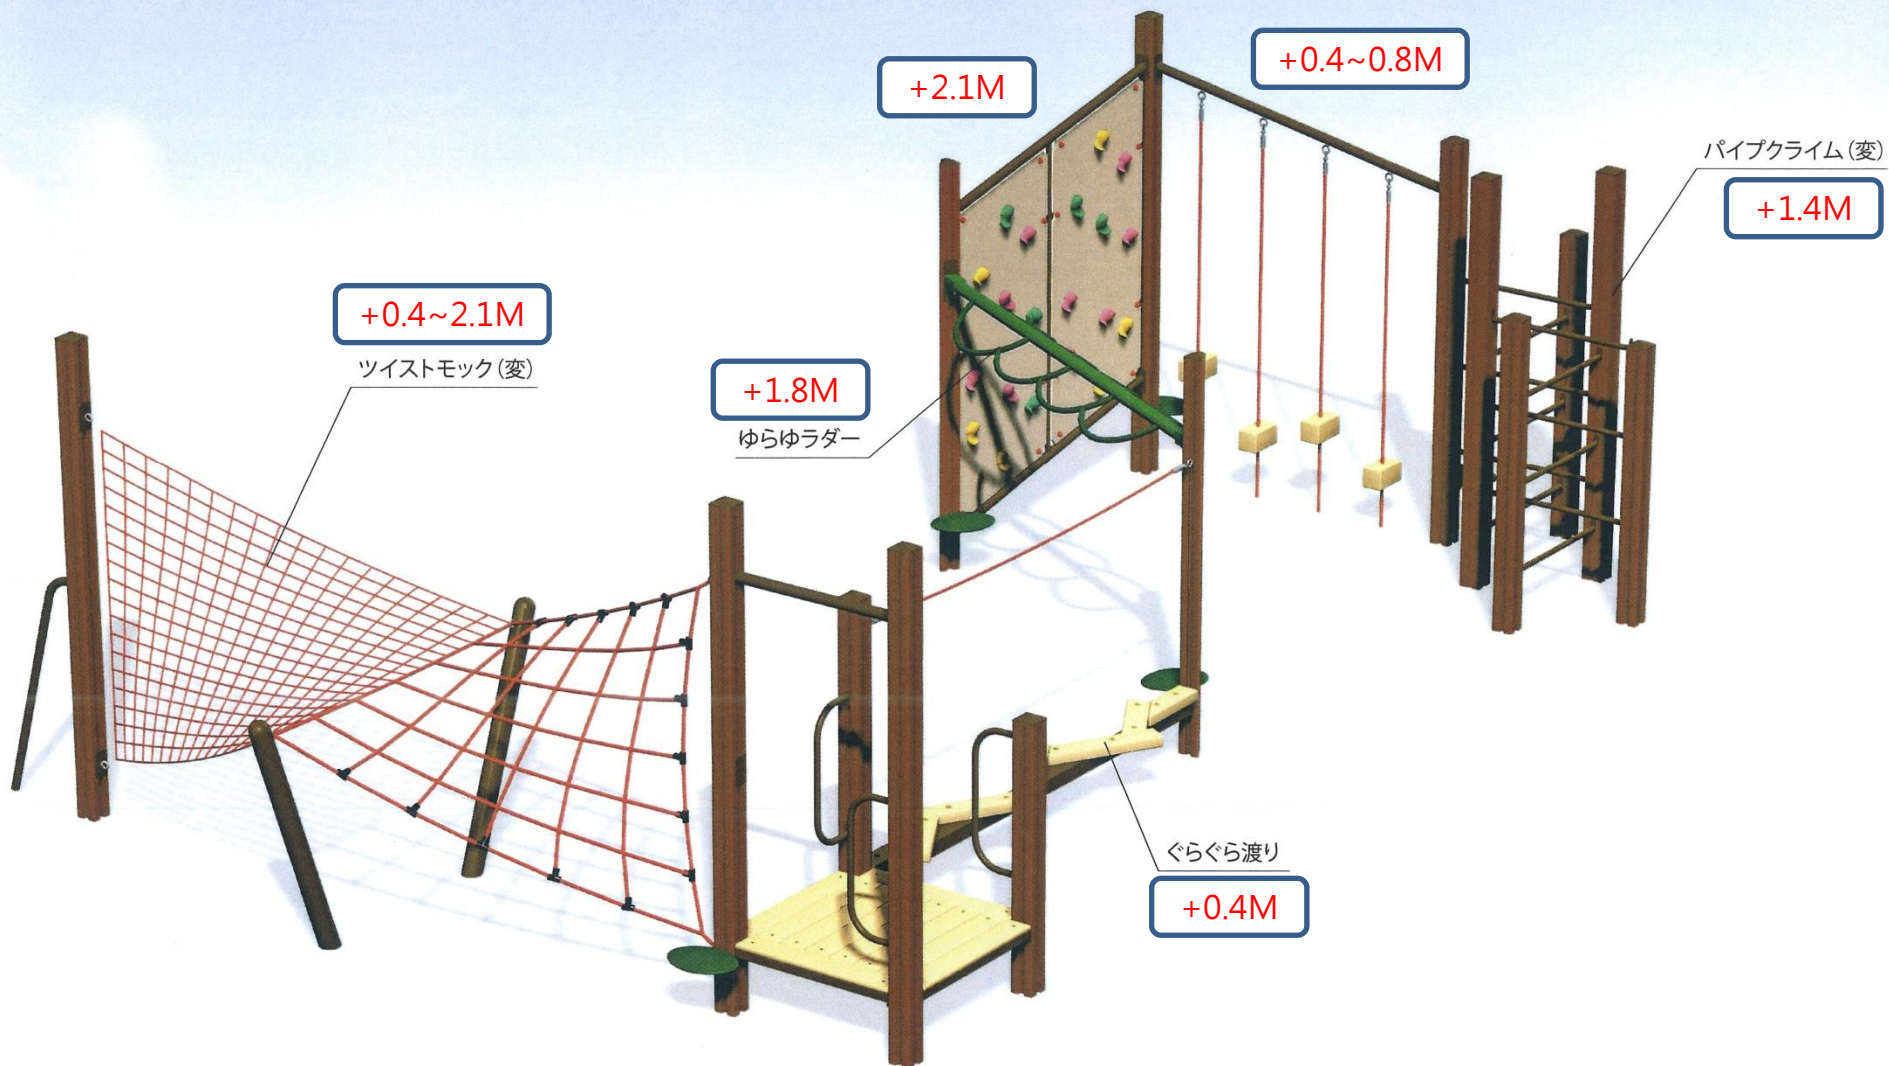

組合遊具組



組合遊具組

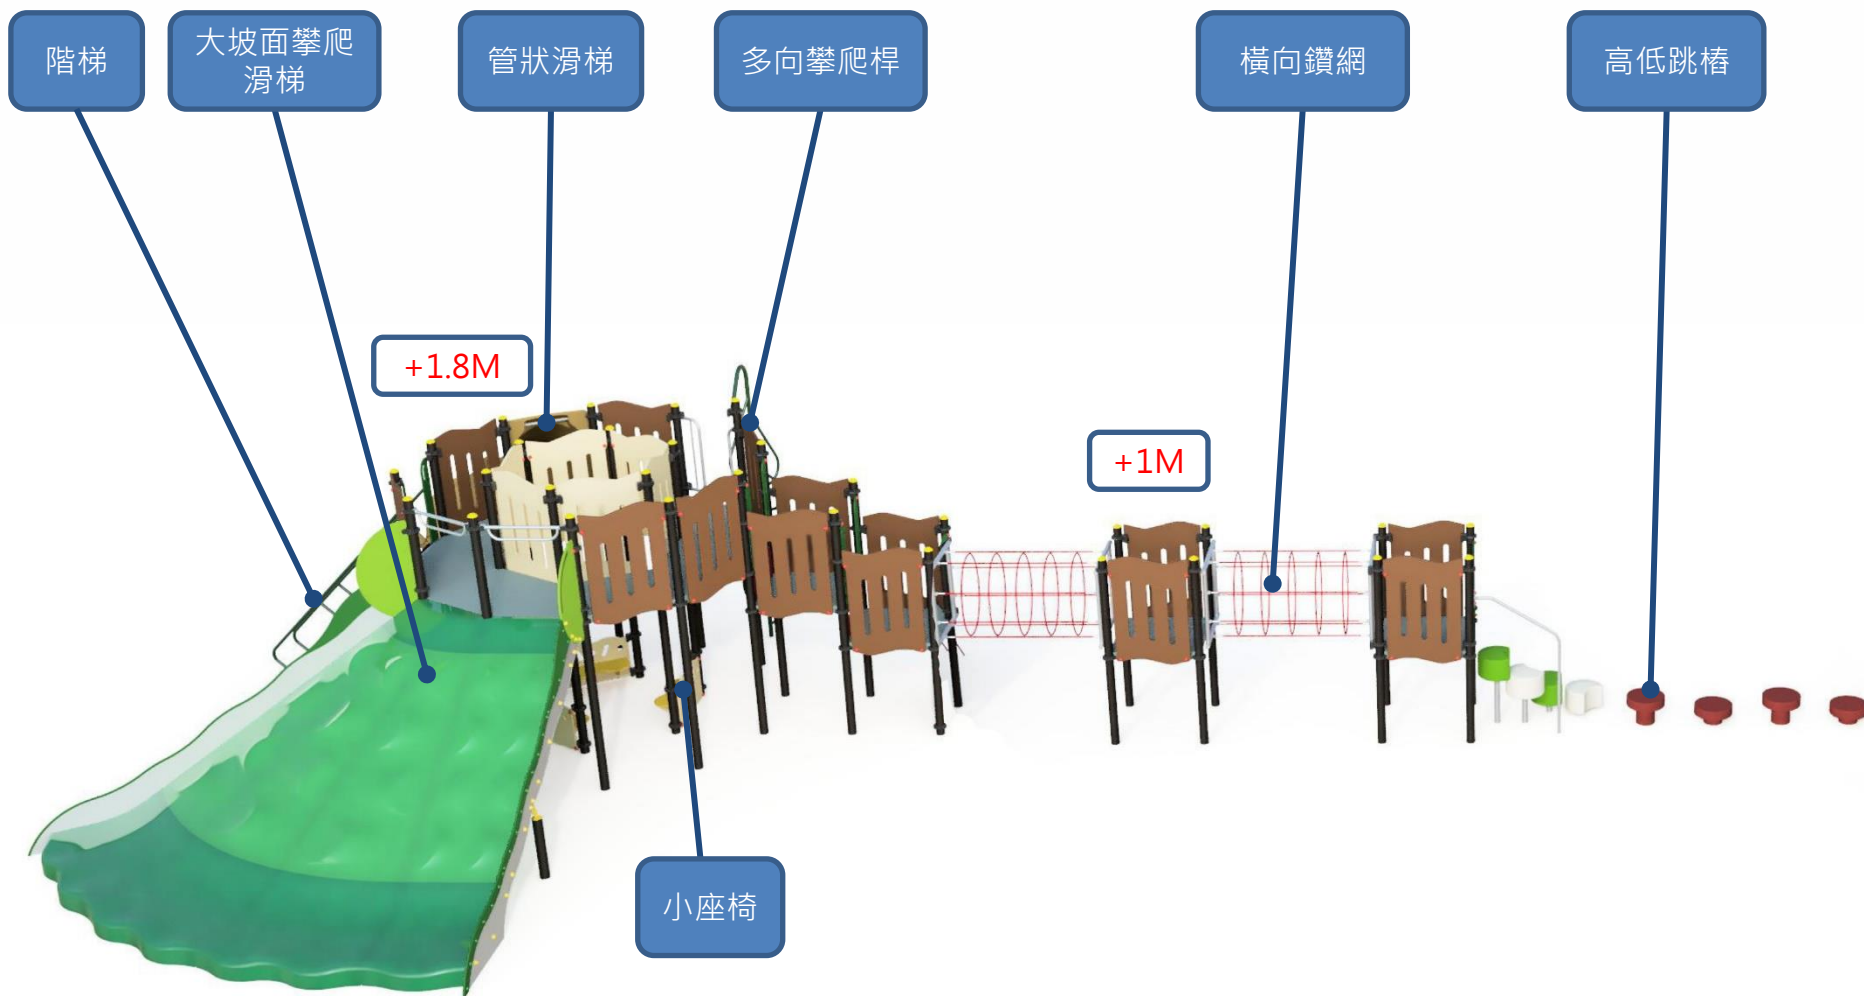



體健設施

線形公園規劃設計方案

側腰伸展器

展臂圓拱器

踏板伸展器





展臂伸展



踏板伸展



側腰伸展



謝謝聆聽




謝謝聆聽



周邊共融公園、綠地

台北市特色共融公園地圖


107-110年預計完成特色共融公園地圖

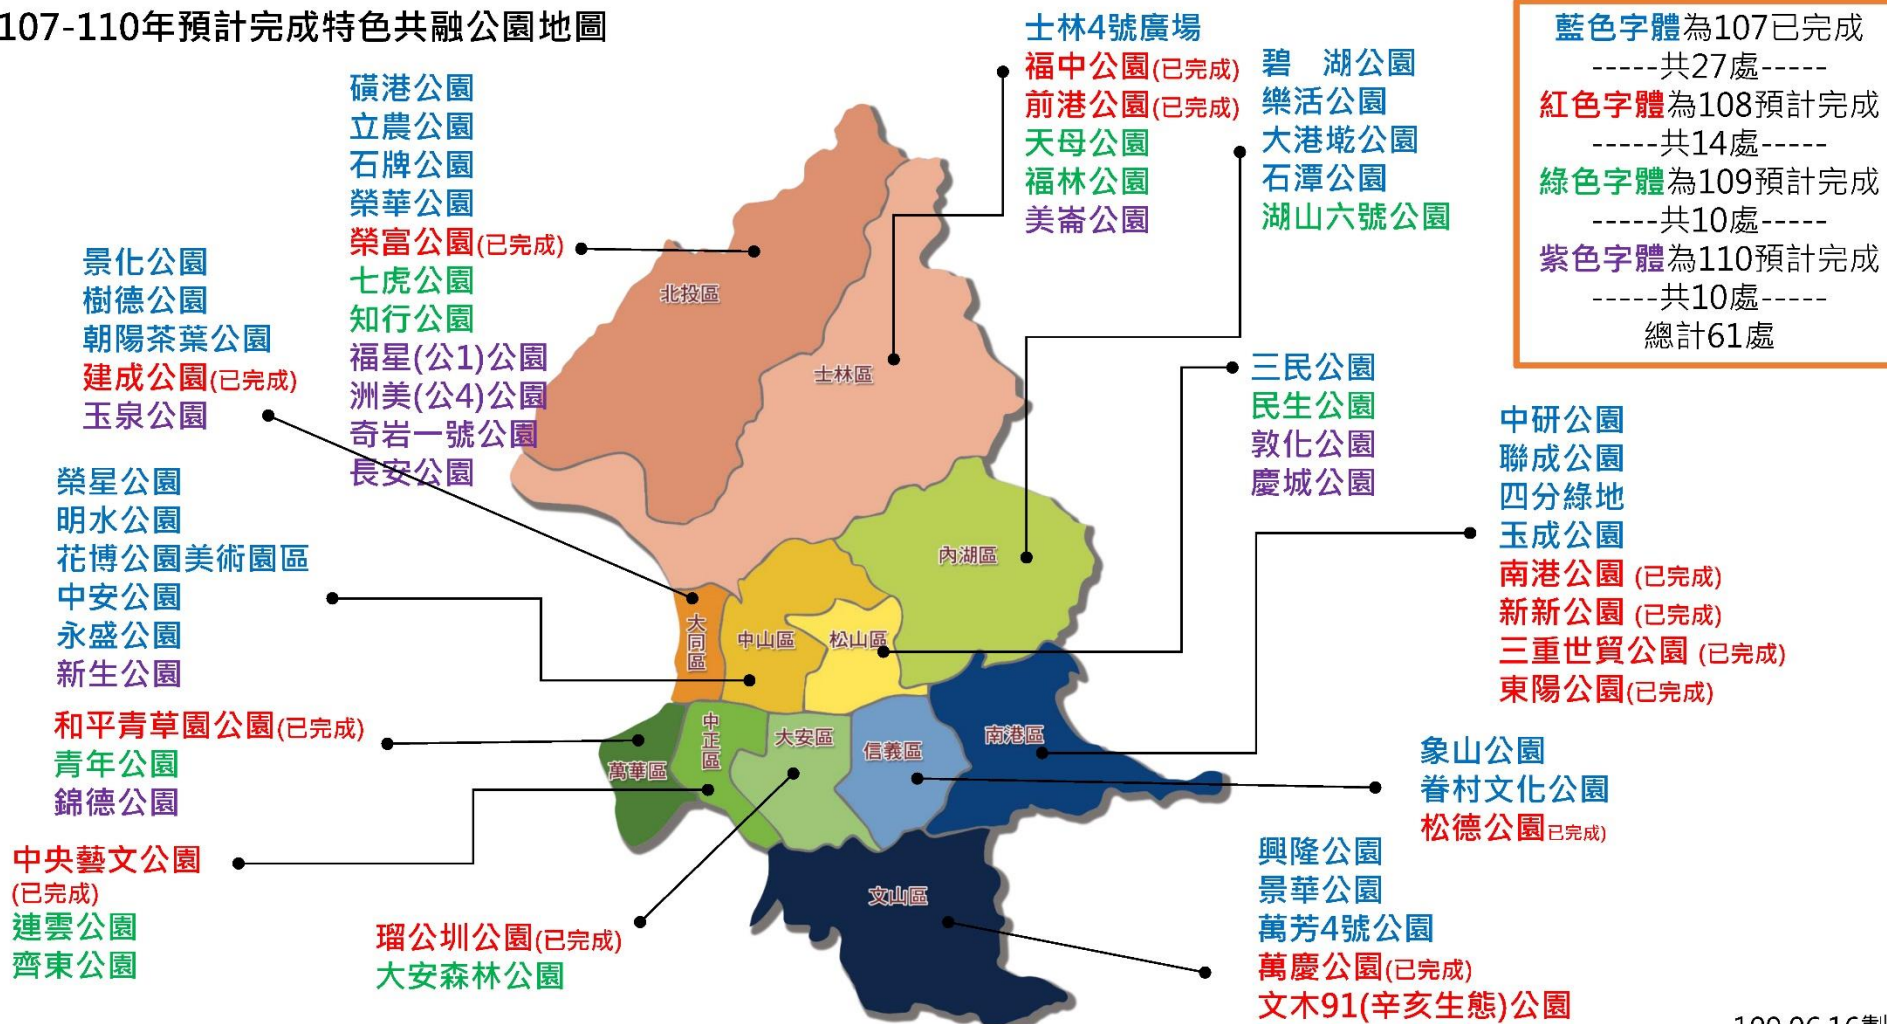

109.06.16製

台北市特色公園地圖

107-110年預計完成特色公園地圖

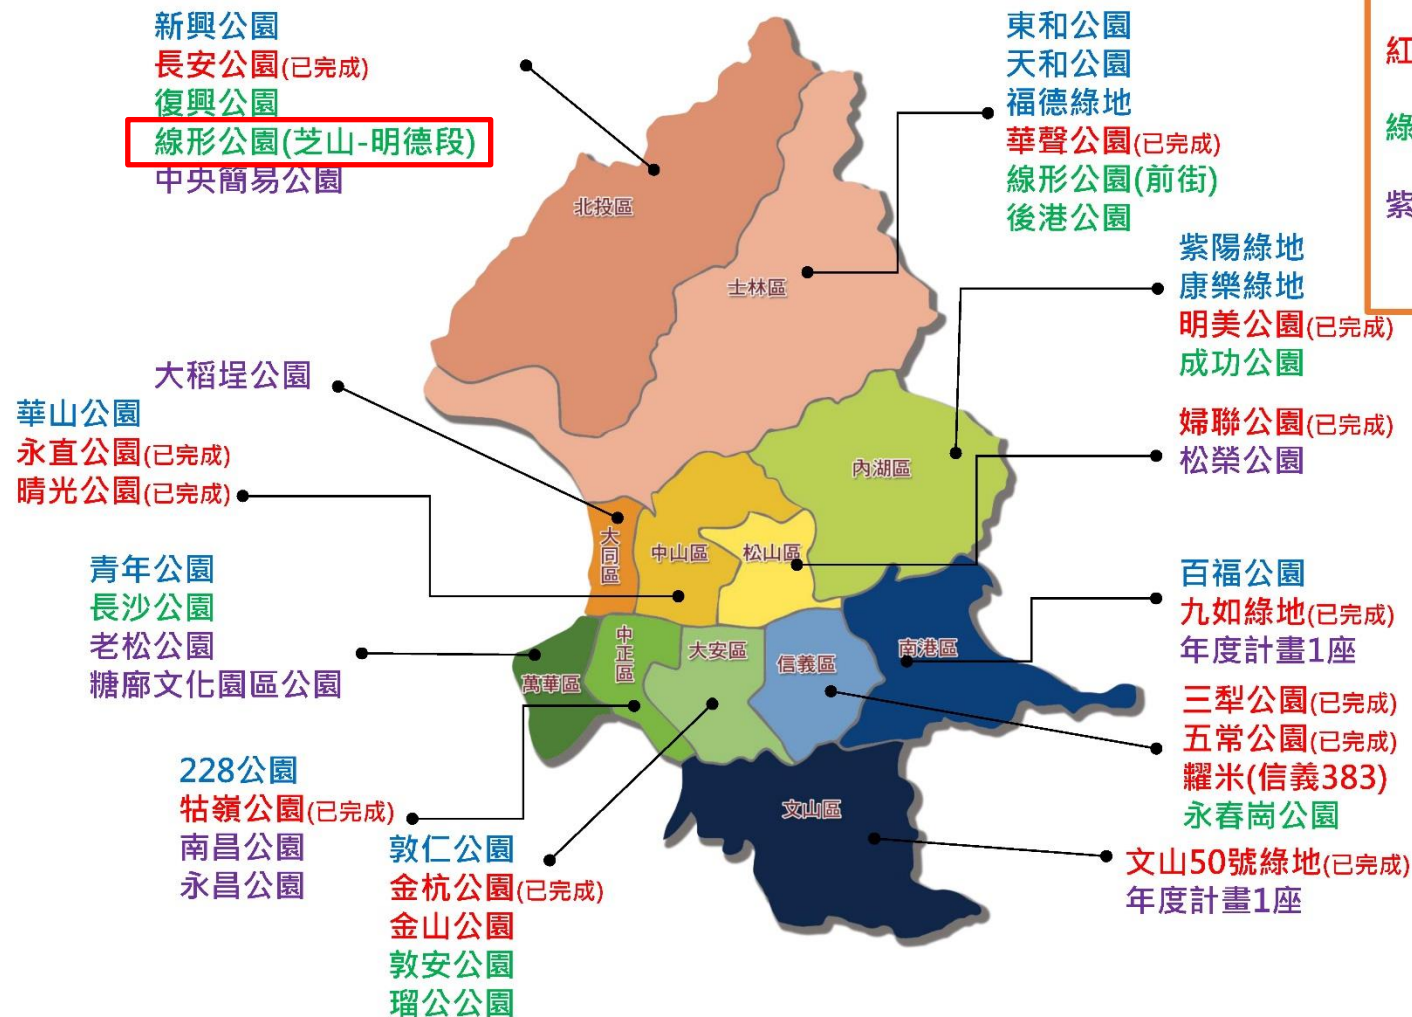

藍色字體為107已完成
-----共11處-----
紅色字體為108預計完成
-----共14處-----
綠色字體為109預計完成
-----共9處-----
紫色字體為110預計完成
-----共9處-----
總計43處

109.06.16製

周邊共融公園地圖



榮富公園

榮華公園B

榮華公園A

基地位置

建民公園

周邊共融公園-榮華公園A



旋轉盤




吊床

周邊共融公園-榮華公園B



座椅式滑索

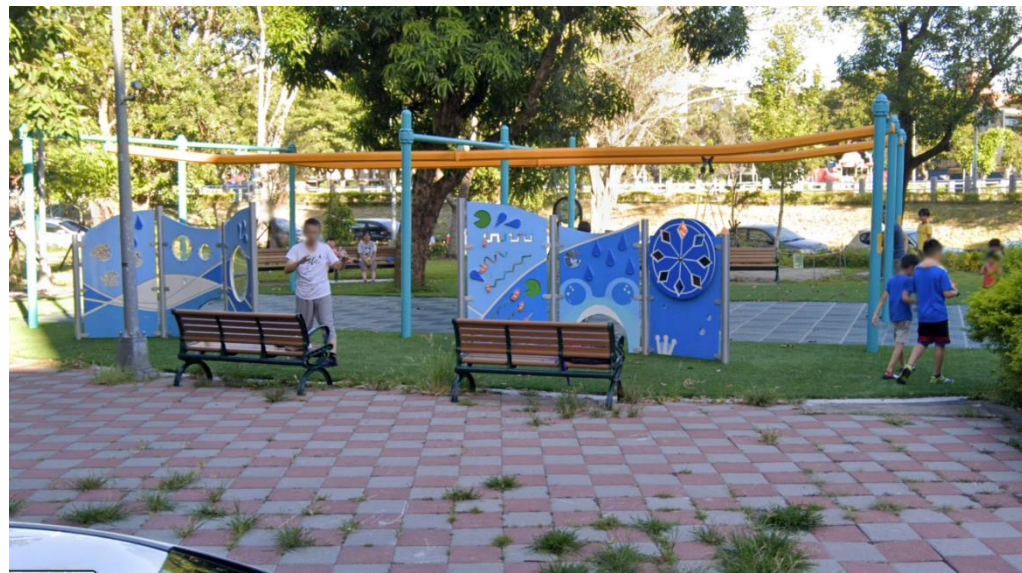

遊戲版



共融搖滾盤



鳥巢鞦韆