

馨窩 都市叢林裡最溫馨的窩



A-A 剖面圖




B-B 剖面圖

設計理念:

以家人溫馨的懷抱為最初構想，並由安全、通用、健康、智慧、永續這五大元素出發，針對住戶從年輕到老年可能面對的各種狀況進行設計，並融合城市當代風格元素 (Urban Contemporary)，讓功能與美感一同實現，呈現出危老住宅設計後之優質全齡生活空間與樣貌。整體結構採無隔間設計：房屋外牆如同家中大長輩的臂膀，環繞整個空間，沒有間隙，家人心與心之間也無間隙，同時讓子孫在充滿愛的懷抱當中逐漸茁壯，盡情享受親情的滋潤。

業主設定:

男主人/父親-長時間在外工作，嚮往家庭溫暖氣氛。
女主人/母親-家庭主婦，同時照顧年邁母親與兒子。
祖母-年近八旬，素日以含飴弄孫為樂。
兒子-小學一年級學生，喜歡全家人團聚時的氣氛。

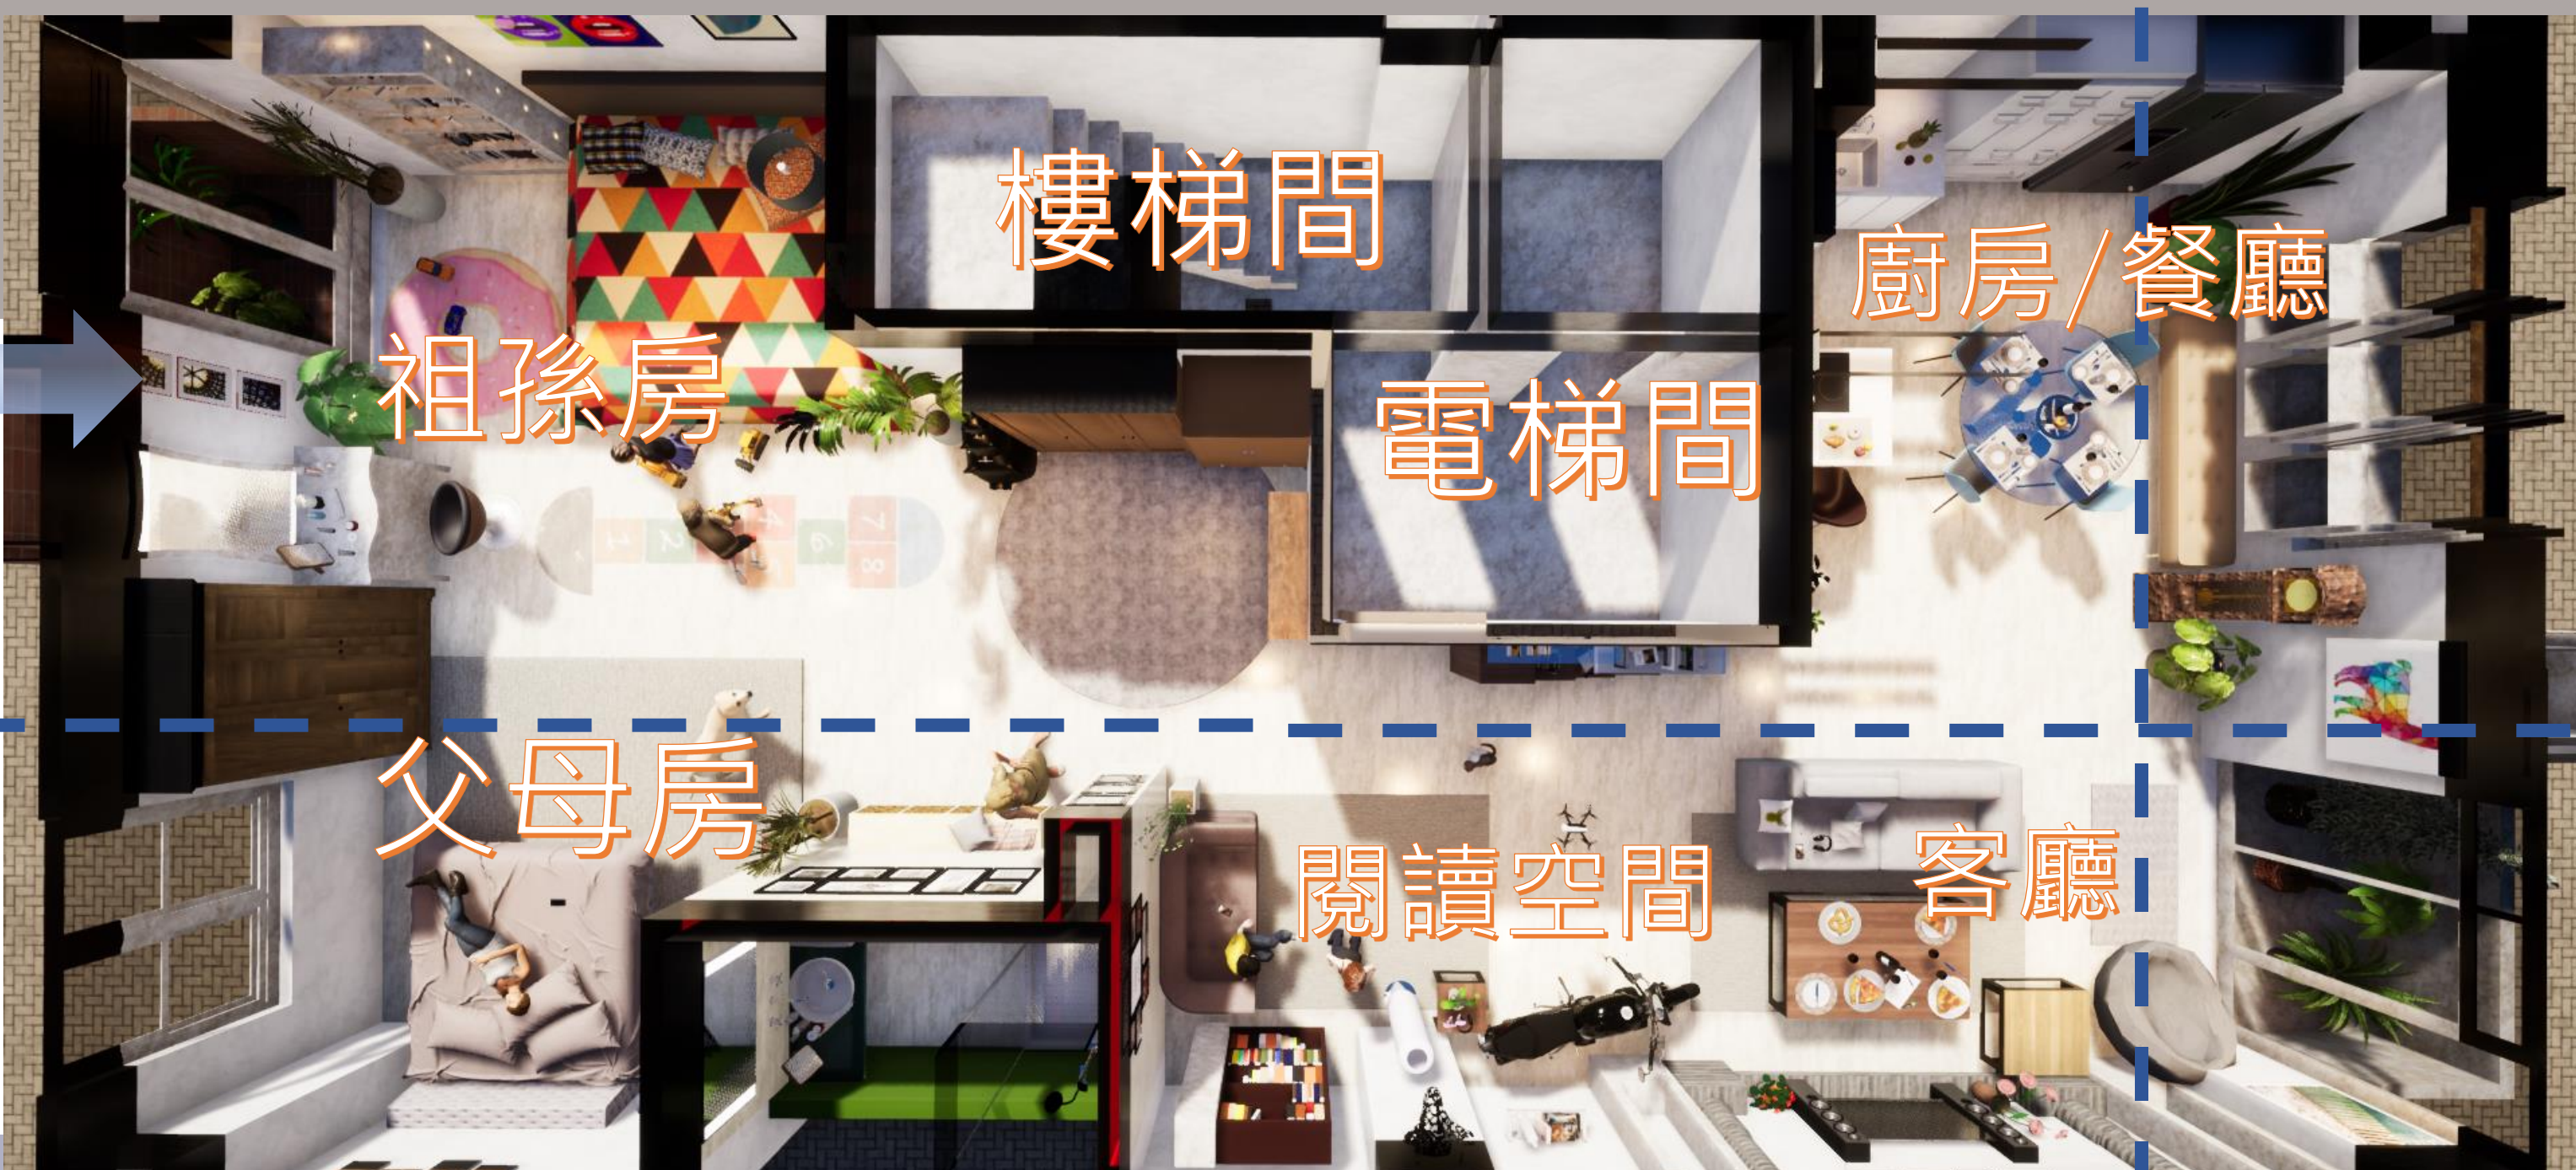

材質使用



兩房相望之視野



祖孫休息的空間



客廳餐廳與開放式廚房



廊道空間

溫馨親情

安全

採用圓滑設計之家具，採光明亮，無隔間無暗角，減少碰撞等意外發生之風險

通用

室內走道淨寬、門寬尺寸應符合無障礙設計原則，若有使用嬰兒車、輪椅、助行器的家人都能方便迴轉出入

健康

全家人共處一室，增加相處機會並提升身心靈方面之健康，進而產生溫馨氣氛。

永續


市內所有水電皆來自屋頂太陽能板所供之電力，室內及陽台擺放許多

智慧

全家人共處一室，增加相處機會並提升身心靈方面之健康，進而產生溫馨氣氛。



客/餐廳及廚房

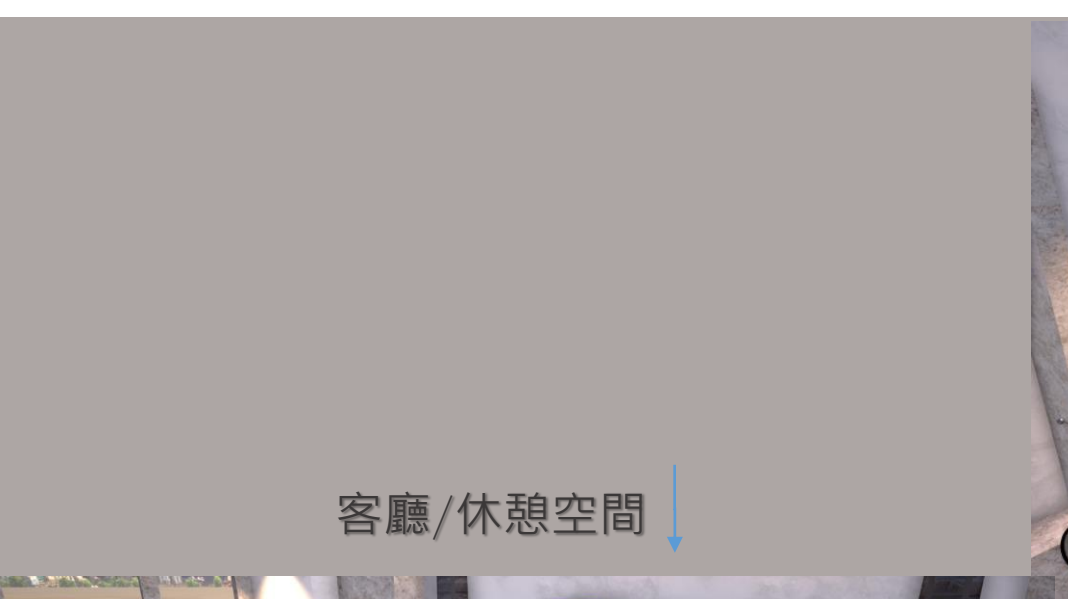

客廳/休憩空間



閱讀空間