

臺北市政府工務局大地工程處會勘紀錄

事由	內湖區安泰街旁溪溝整治工程施工前說明會		
時間	111年4月19日上午10時0分	地點	安泰里里辦公處
主持人	朱信安科長	紀錄	謝仁豪
會勘單位人員	詳簽到簿		

壹、案由：

本案溪溝整治工程用地涉及內湖區大湖段四小段383、384、385、394、395、396、458、459地號等公私有土地，為後續施工順遂，爰召開本次說明會。

貳、與會單位意見：

一、384、394地號土地所有權人：

瞭解整治工程非新設溝渠，鄰近本人土地，施工請注意旁邊既有道路及護岸安全，對改善環境無意見。

二、臺北市政府工務局大地工程處：

本案係為既有溪溝之溝底及護岸破損，為避免溪溝持續破壞，影響公共排水及保全住戶安全，以不擴大溪溝寬度原則下，辦理溪溝整治工程。

三、財政部國有財產署北區分署：(書面意見)

依地方制度法第18條規定，直轄市河川整治及管理、防洪排水設施興建管理，係直轄市自治事項，爰本案溪溝整治工程事宜，請貴府相關單位秉目的事業主管機關權責卓處。又倘有使用本署經管國有土地新設相關設施需要，請需地機關依國有財產法第38條、國有不動產撥用要點等相關規定，檢具撥用不動產計畫書等書件，循序辦理撥用。

參、會議結論：

請本案設計監造單位開巨技術顧問有限公司將相關意見納入規劃考量，並請施工廠商曜鼎營造有限公司進場施作前先行通知里長。

(以下空白)

財政部國有財產署北區分署 函

地址：106433台北市大安區忠孝東路4段
290號3樓
聯絡方式：黃小姐 (02)27814750分機
1607

受文者：臺北市府工務局大地工程處

發文日期：中華民國111年4月12日
發文字號：台財產北管字第11100108060號
速別：普通件
密等及解密條件或保密期限：
附件：

主旨：貴處訂於111年4月19日為臺北市內湖區安泰街旁溪溝整治
工程辦理施工說明會一案，本分署不克派員出席，謹提供
書面意見如說明，請查照。

說明：

- 一、依財政部國有財產署111年4月11日台財產署管字第
11100114520號書函交下貴處111年4月8日北市工地土字第
1113012277號開會通知單辦理。
- 二、依地方制度法第18條規定，直轄市河川整治及管理、防洪
排水設施興建管理，係直轄市自治事項，爰本案溪溝整治
工程事宜，請貴府相關單位秉目的事業主管機關權責卓
處。又倘有使用本署經管國有土地新設相關設施需要，請
需地機關依國有財產法第38條、國有不動產撥用要點等相
關規定，檢具撥用不動產計畫書等書件，循序辦理撥用。

正本：臺北市府工務局大地工程處

副本：電 2022/04/12 文
交 12:33:56 章

大地工程處 1110412



HDAA1113012599

公文文號：1113012599

主旨：貴處訂於111年4月19日為臺北市內湖區安泰街旁溪溝整治工程辦理施工說明會一案，本分署不克派員出席，謹提供書面意見如說明，請查照。

★意見欄

1.大地工程處 土石流防治科 承辦人 謝仁豪 送陳/會 111/04/12 16:17:44

一、案係國有財產署北區分署函復本處內湖區安泰街旁溪溝整治工程施工前說明會不克出席一案。

二、後續擬將國產署來函說明納入本次會議紀錄，文存查。

2.大地工程處 土石流防治科 股長 朱祐萱 送陳/會 111/04/12 17:49:54

一、案係國有財產署北區分署函復本處內湖區安泰街旁溪溝整治工程施工前說明會不克出席一案。

二、後續擬將國產署來函說明納入本次會議紀錄，文存查。

3.大地工程處 土石流防治科 科長 朱信安 決行 111/04/13 11:37:21

如擬


TAIPEI
臺北

臺北市政府工務局大地工程處
內湖區安泰街旁溪溝整治工程施工前說明會
簽到單

一、時間：111 年 4 月 19 日(星期二) 上午 10 時 0 分

二、地點：安泰里里辦公處

三、主持人：

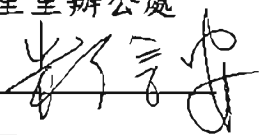

四、出席單位人員：

紀錄：



出席單位	簽名
安泰里里辦公處	何素蓮
土石流防治科	林信立
開巨技術顧問 有限公司	楊紹榮
曜鼎營造 有限公司	顏志強
大湖段四小段 383 地號	

臺北市政府工務局大地工程處
內湖區安泰街旁溪溝整治工程施工前說明會
簽到單

大湖段四小段 384、394 地號	陶冬香代
大湖段四小段 385 地號	林萬發

111年度臺北市山坡地溪溝改善及設施維護工程 內湖區安泰街旁溪溝


施工前說明會簡報

簡報大綱

一 施工動線說明

二 設計成果


施工動線規劃

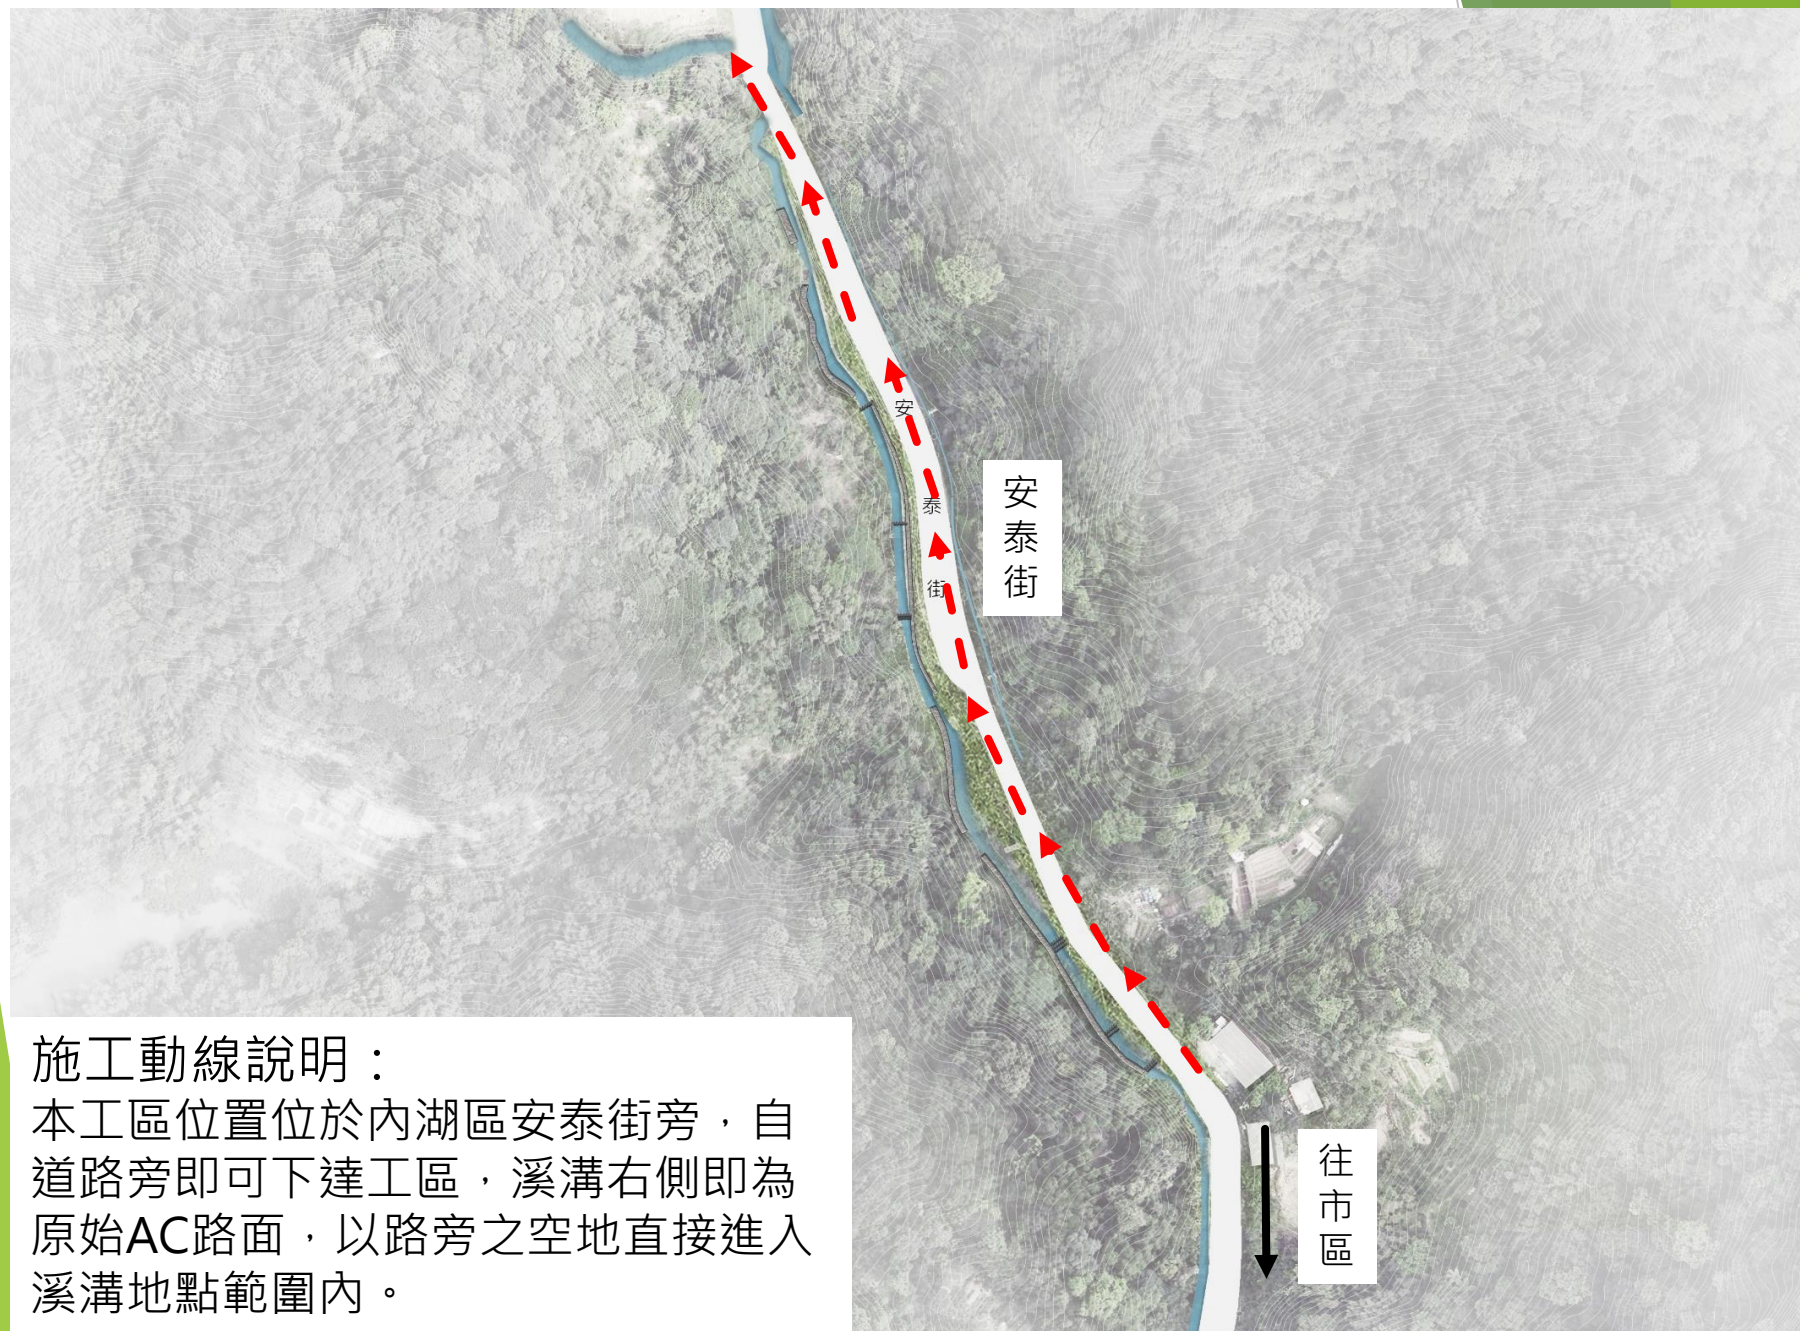

施工動線說明：


本工區位置位於內湖區安泰街旁，自道路旁即可下達工區，溪溝右側即為原始AC路面，以路旁之空地直接進入溪溝地點範圍內。

平面配置圖(一)

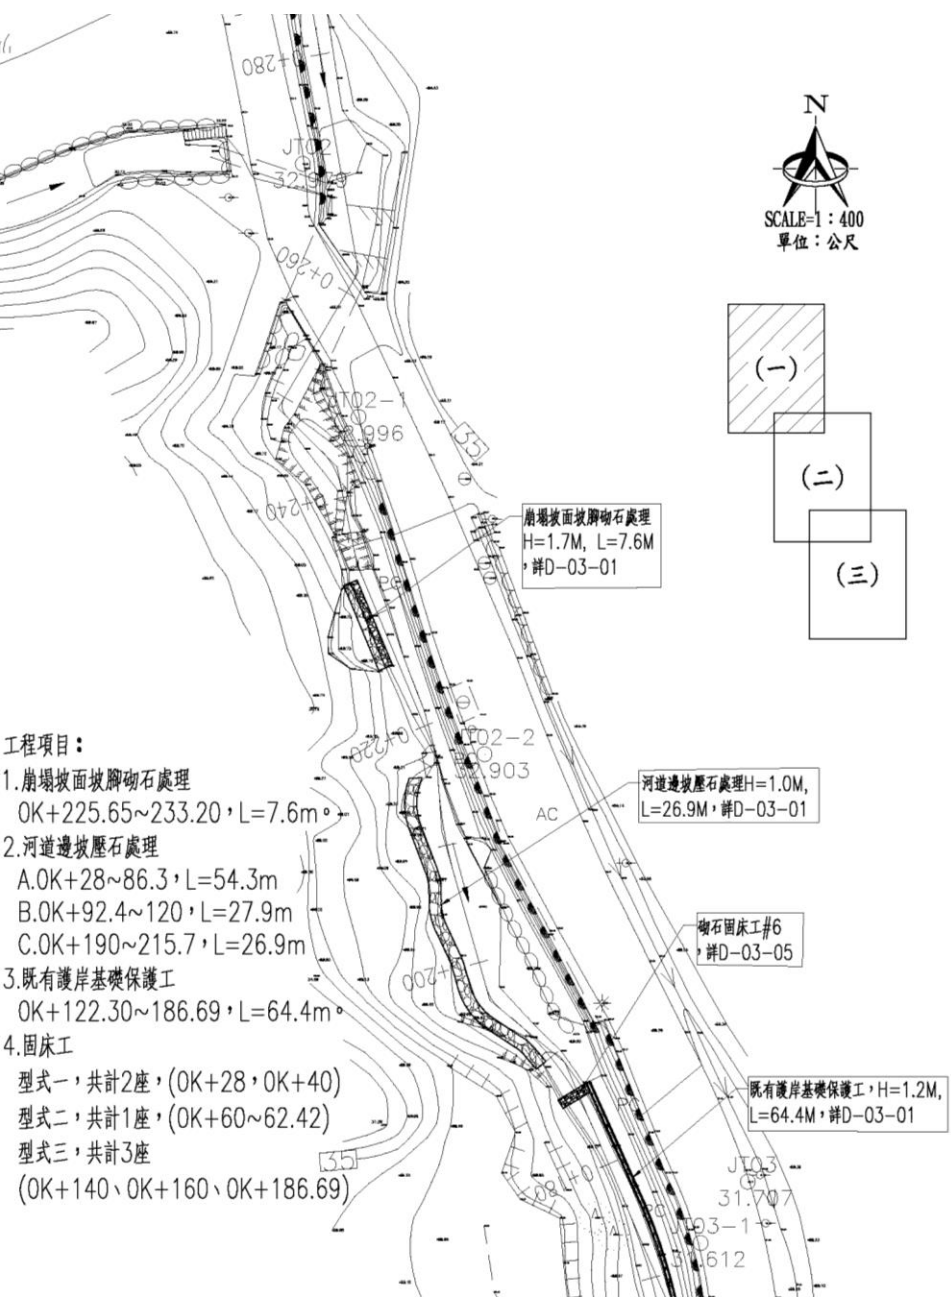


工程項目：

- 崩塌坡面坡脚砌石處理
OK+225.65~233.20, L=7.6m。
- 河道邊坡壓石處理
A.OK+28~86.3, L=54.3m
B.OK+92.4~120, L=27.9m
C.OK+190~215.7, L=26.9m
- 既有護岸基礎保護工
OK+122.30~186.69, L=64.4m。
- 固床工
型式一, 共計2座, (OK+28, OK+40)
型式二, 共計1座, (OK+60~62.42)
型式三, 共計3座
(OK+140, OK+160, OK+186.69)

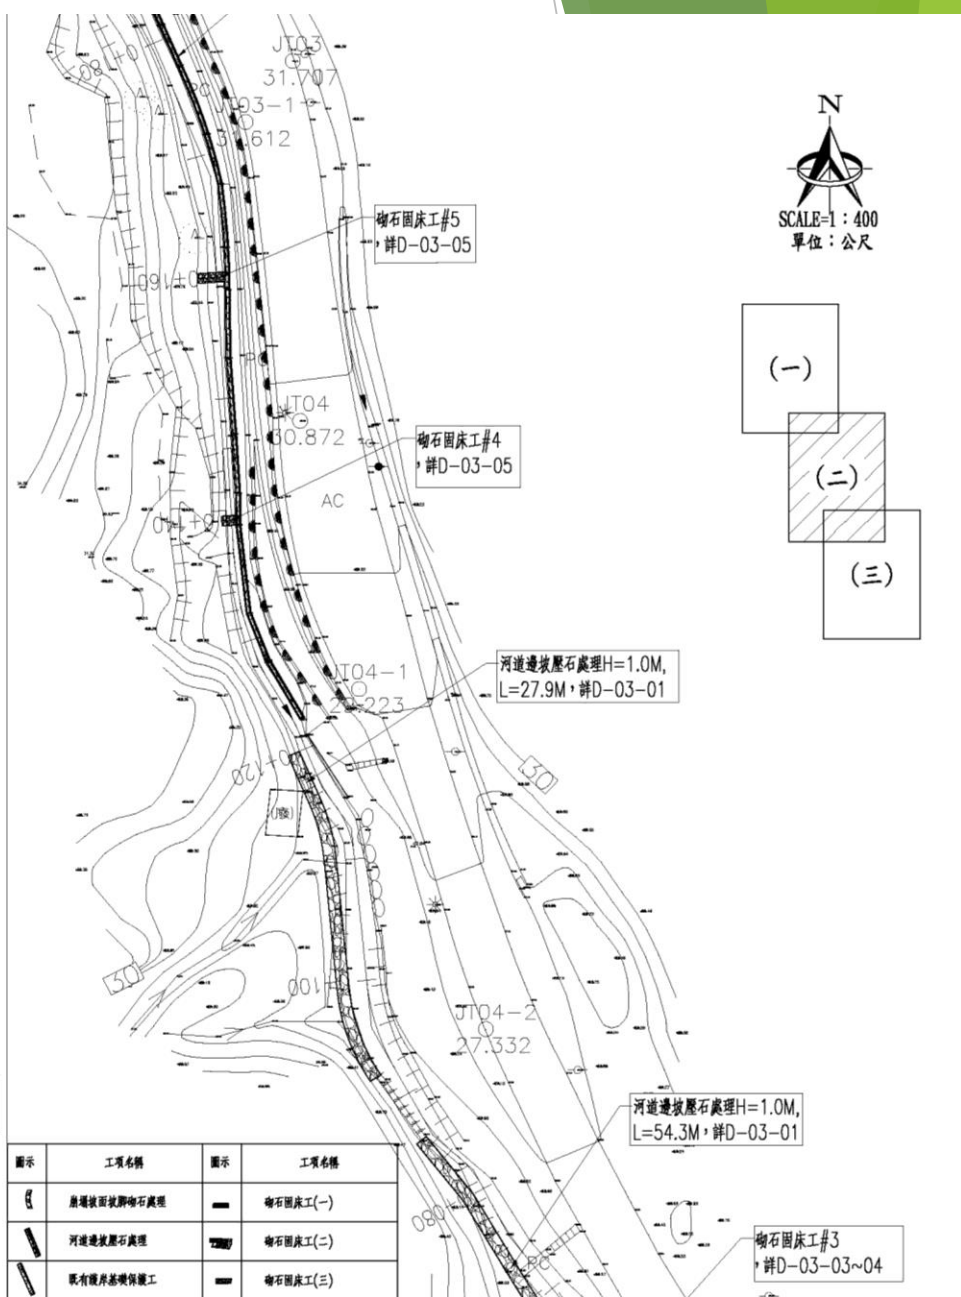


平面配置圖(二)

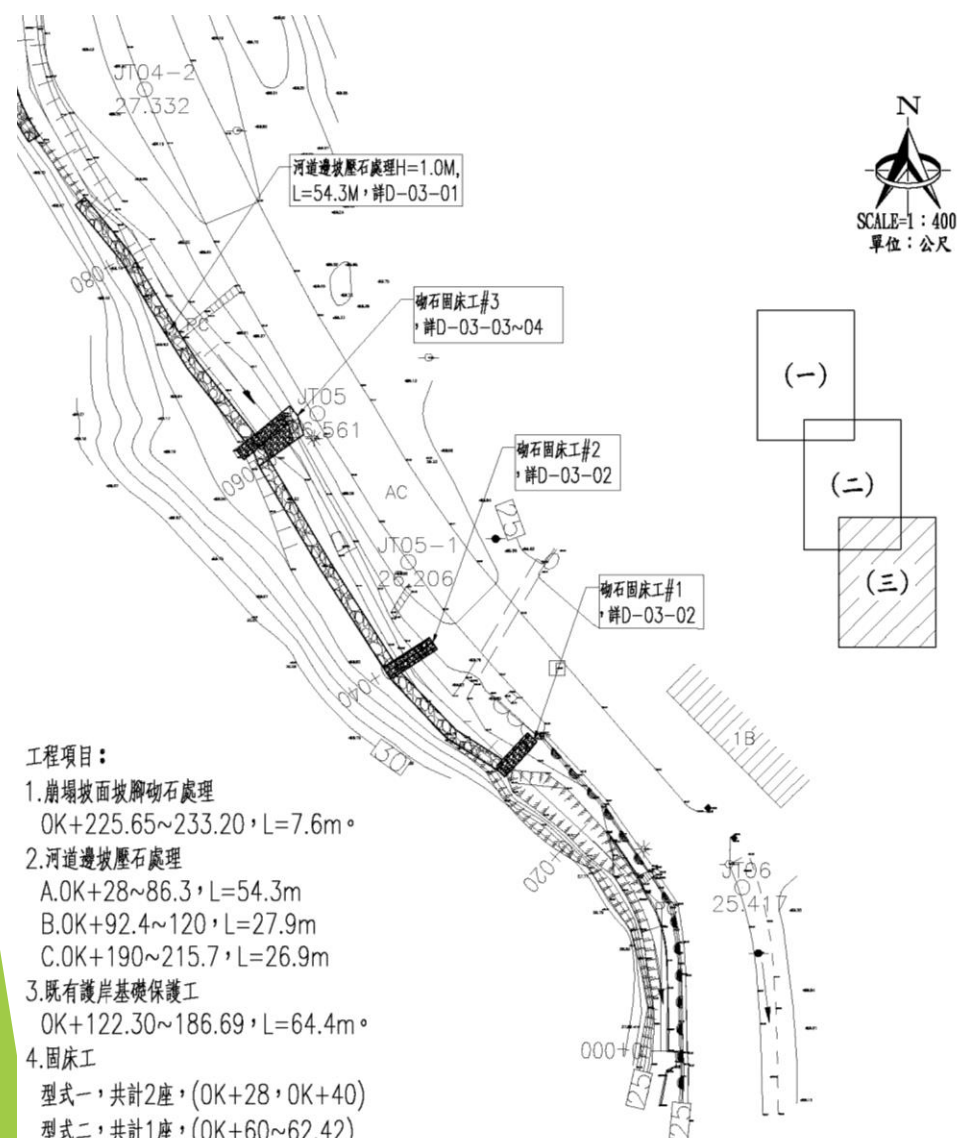


圖示	工項名稱	圖示	工項名稱
	崩塌坡面坡腳砌石處理		砌石固床工(一)
	河道邊坡壓石處理		砌石固床工(二)
	既有護岸基礎保護工		砌石固床工(三)

地籍圖套繪

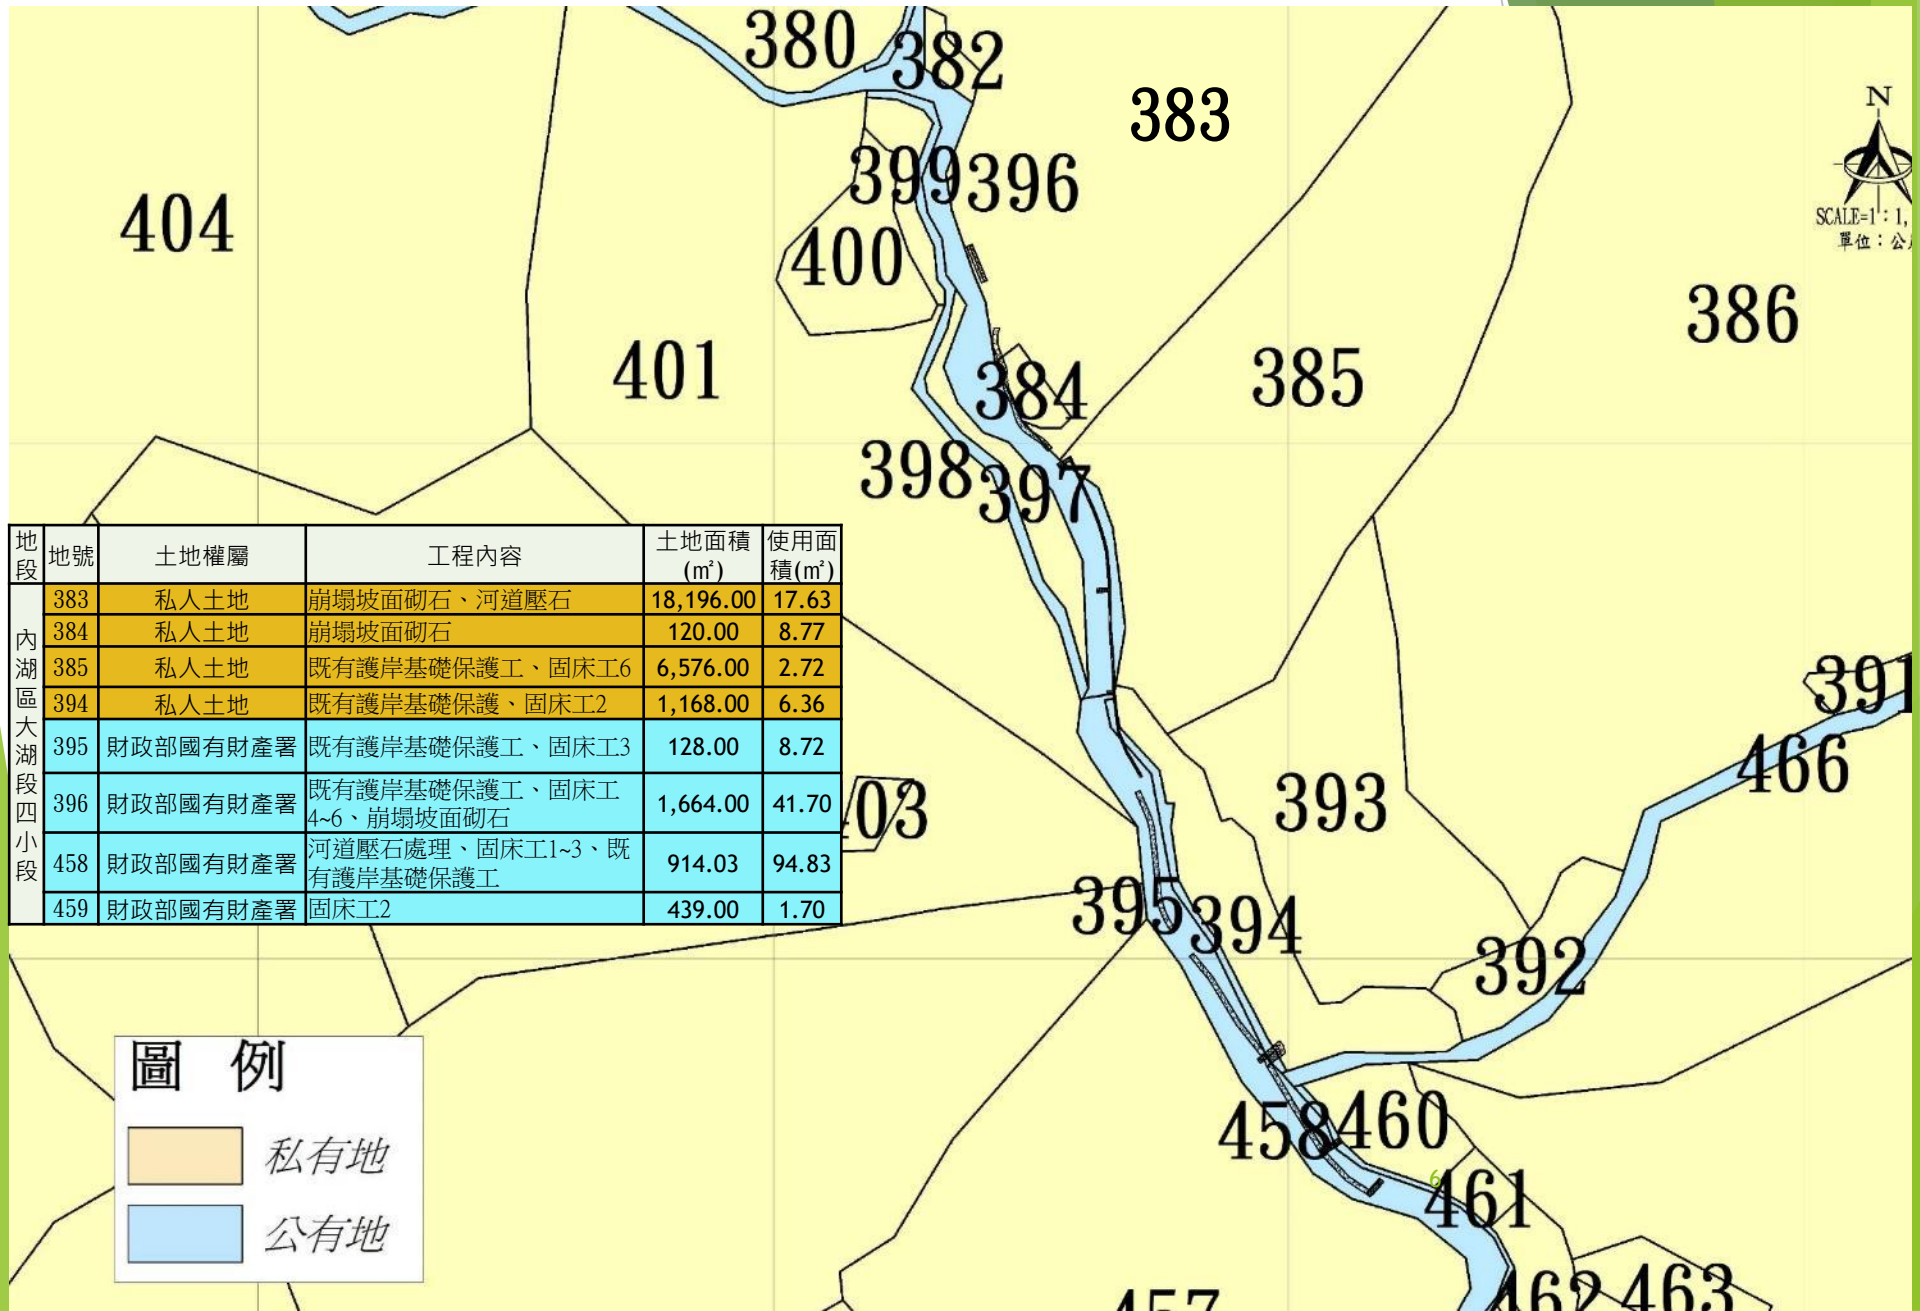

設計圖說

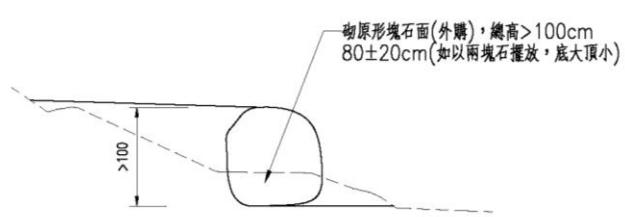


河道邊坡壓石詳圖

S=1/50 單位:公分

既有坡面壓石處理位置一覽表

樁號	總高度	長度	備註
OK+028~OK+086.3	1.0	54.3	
OK+092.40~120.00	1.0	27.9	
OK+190.00~215.70	1.0	26.9	

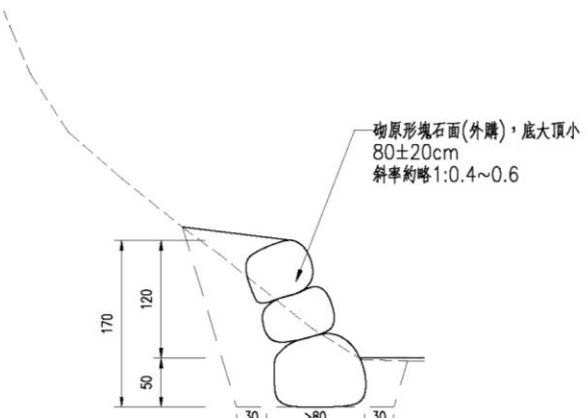


崩塌坡面坡腳砌石處理詳圖

S=1/50 單位:公分

崩塌坡面坡腳砌石處理位置一覽表

樁號	總高度	長度	備註
OK+225.65~233.20	1.7	7.6	

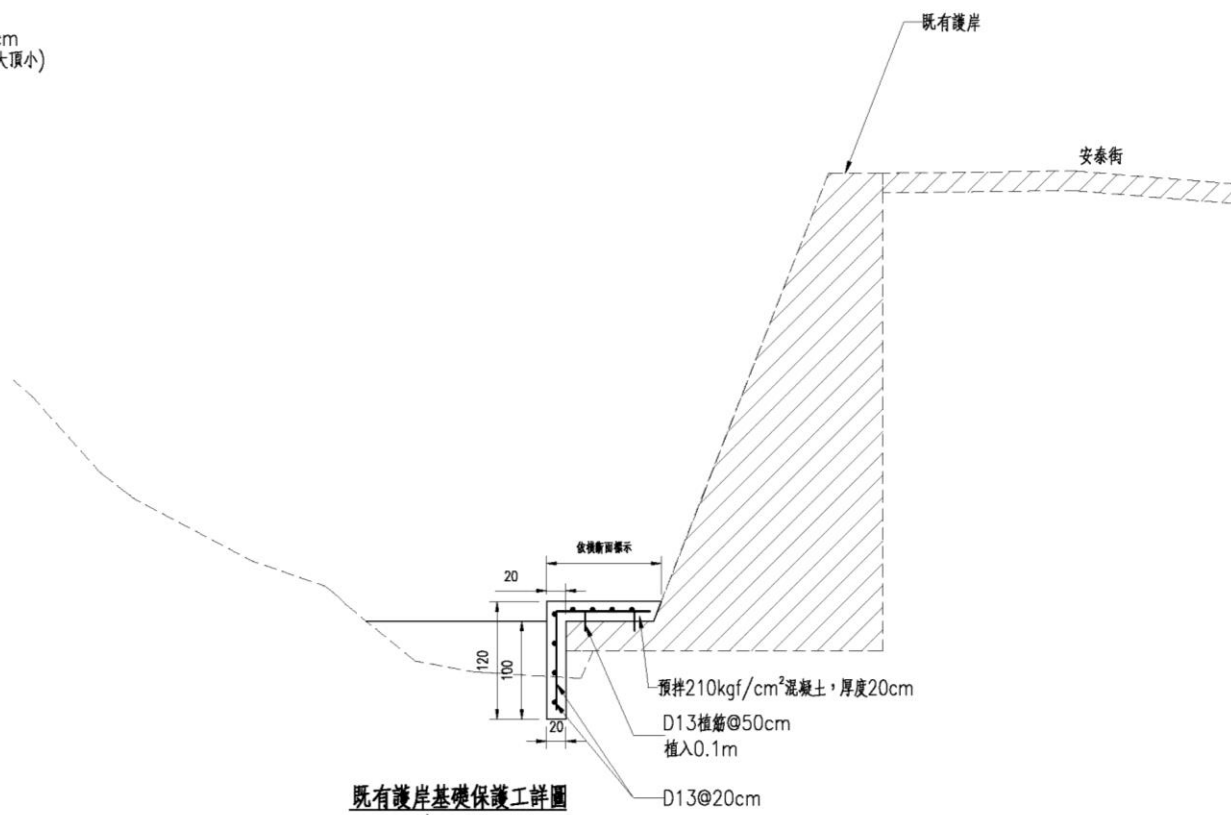




既有護岸基礎保護工詳圖

S: 1/50 單位:公分

既有護岸基礎保護工位置一覽表

樁號	總高度	長度	備註
OK+122.3~186.69	1.2	64.4	


砌石固床工(一)設計圖說

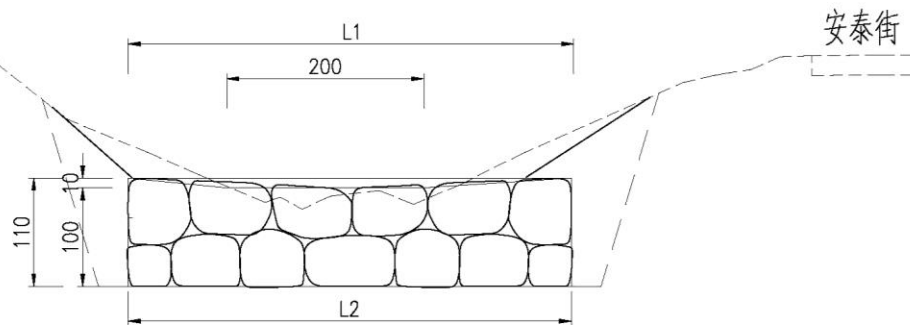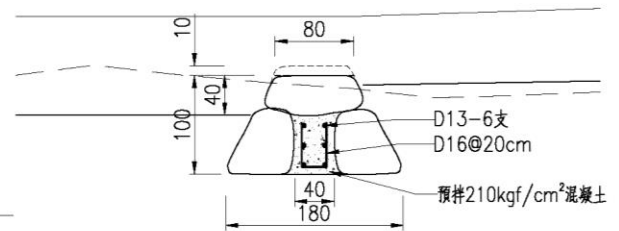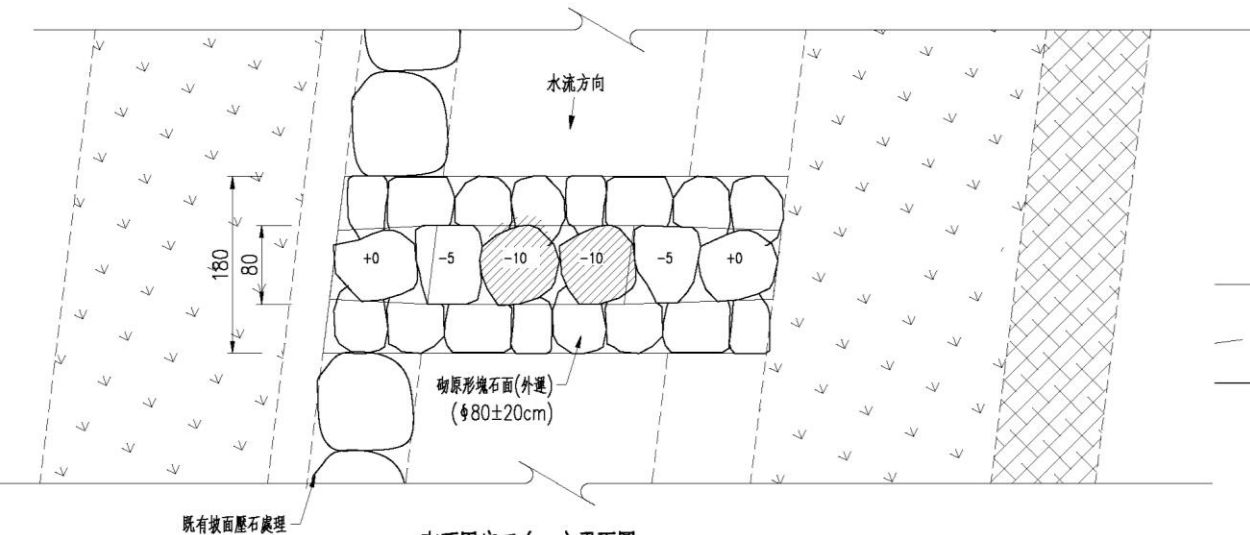


砌石固床工(一)位置一覽表

編號	樁號	長度L1(m)	長度L2(m)
#1	OK+028	3.98	3.48
#2	OK+040	4.5	4.5

砌石固床工(二)設計圖說

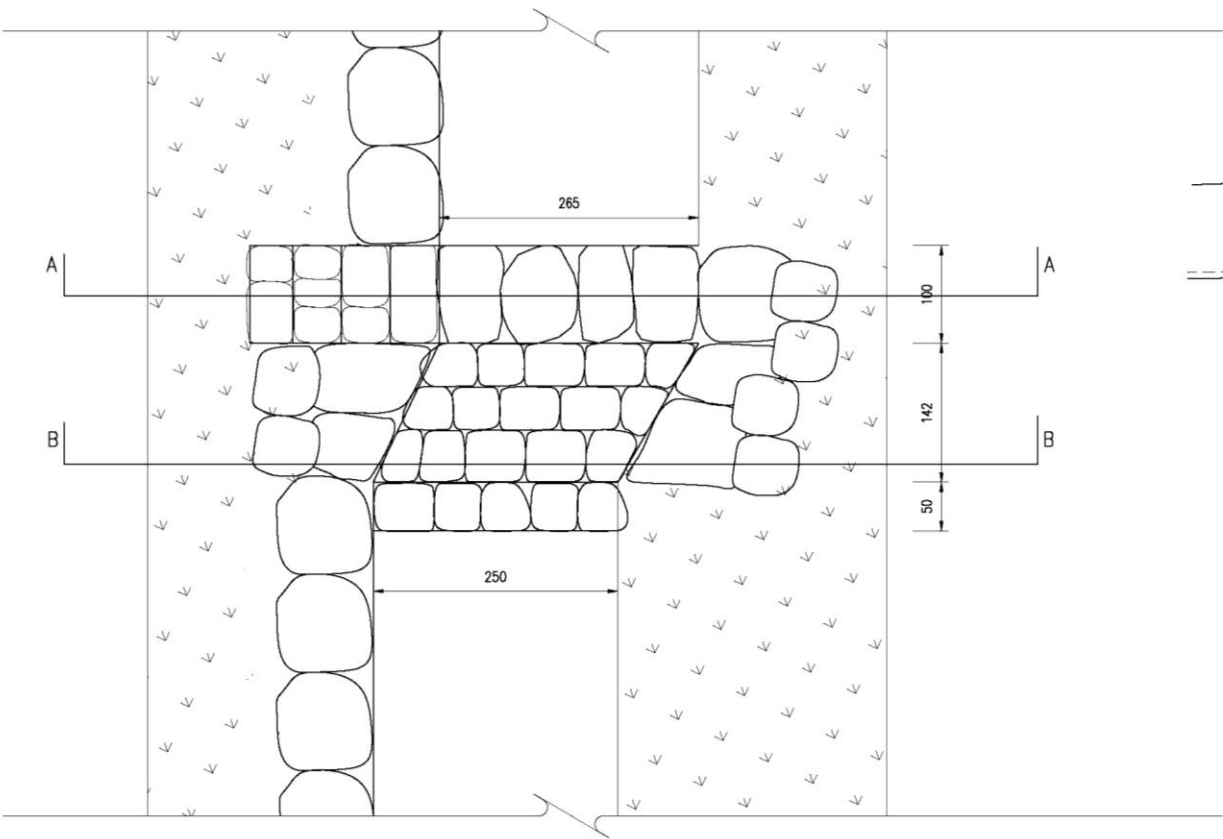

砌石固床工(二)平面圖
S:1/50 單位:公分

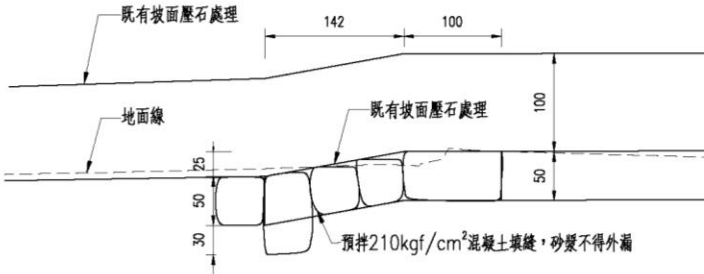

砌石固床工(二)剖面圖
S:1/50 單位:公分

砌石固床工(二)位置一覽表

編號	樁號
#3	OK+60~62.42



A—A剖面


S: 1/50 單位: 公分




B-B剖面

S: 1/50 單位: 公分


砌石固床工(三)設計圖說

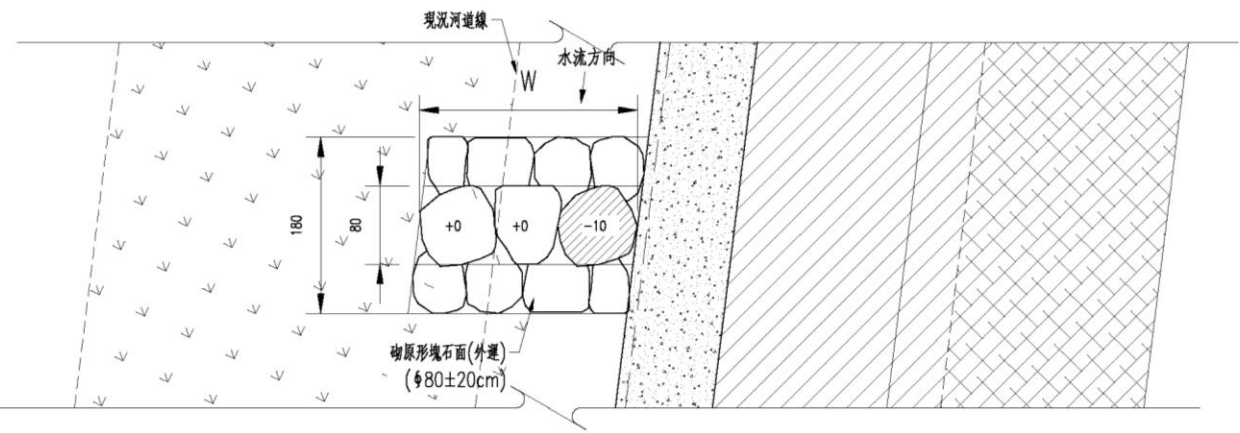

砌石固床工(三)平面圖
S: 1/50 單位: 公分

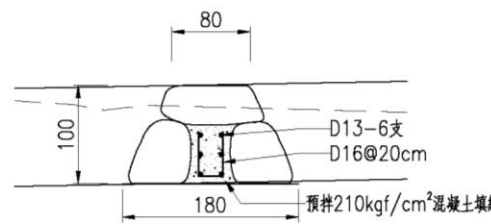

砌石固床工(三)剖面圖
S: 1/50 單位: 公分

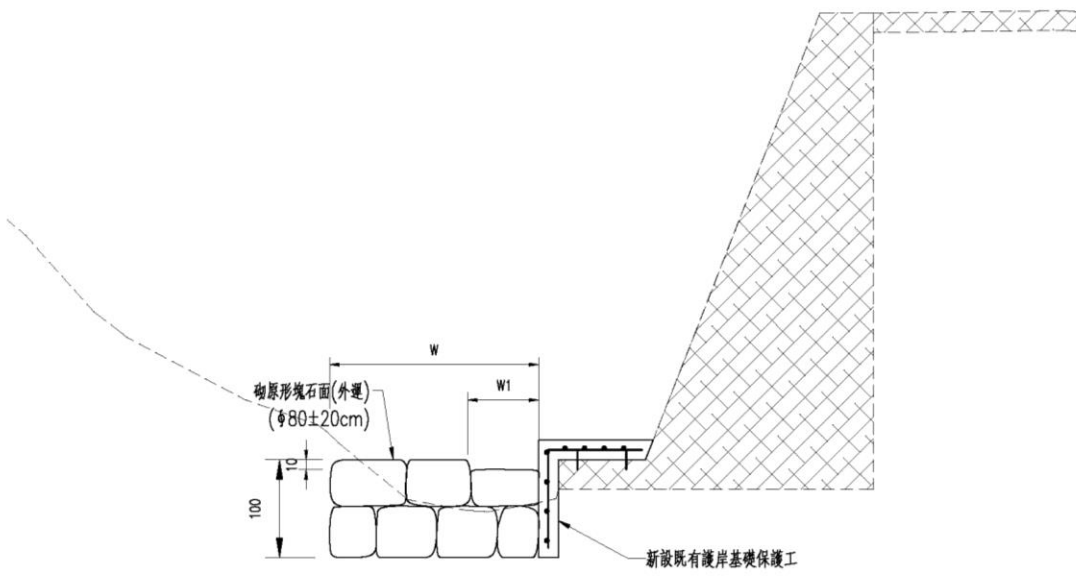

砌石固床工(三)立面圖
S: 1/50 單位: 公分

砌石固床工(三)位置一覽表

編號(樁號)	W(M)	W1(M)
#4(OK+140)	1.1	0
#5(OK+160)	2.2	0.7
#6(OK+186.69)	2.6	0.9



簡報完畢
敬請指教