

附錄三 場址噪音、振動、交通監測數據

附錄三 場址噪音、振動及交通監測數據

表一 環境背景噪音監測數據

監測地點：N1(位於場址內，距信義路邊緣約 30 公尺處)

監測時間：85 年 9 月 19 日(第一次)

項 目 時/單位	L ₅ dB(A)	L ₁₀ dB(A)	L ₅₀ dB(A)	L ₉₀ dB(A)	L ₉₅ dB(A)	L _{max} dB(A)	Leq dB(A)	備註
00:00-01:00	73.5	71.1	61.4	52.0	50.1	94.2	67.6	※
01:00-02:00	71.2	68.2	58.5	49.9	48.5	81.7	64.6	※
02:00-03:00	71.6	69.0	60.1	50.1	48.1	87.8	65.5	※
03:00-04:00	69.5	67.1	62.4	50.4	49.2	84.8	65.4	※
04:00-05:00	69.9	67.0	61.9	51.3	50.1	82.6	65.0	※
05:00-06:00	74.0	70.9	62.7	55.1	53.5	86.8	68.1	※
06:00-07:00	78.9	76.7	66.3	57.1	54.7	90.8	72.7	※
07:00-08:00	79.1	77.3	67.6	59.2	57.1	91.5	73.1	※
08:00-09:00	79.0	77.4	67.7	60.0	58.7	98.7	73.3	※
09:00-10:00	77.6	75.7	67.7	59.5	57.5	89.3	71.7	※
10:00-11:00	77.4	75.2	67.1	58.0	56.5	89.4	71.4	※
11:00-12:00	76.7	74.4	66.7	58.1	56.1	86.8	71.1	※
12:00-13:00	76.6	74.7	66.4	57.4	55.1	87.8	70.8	※
13:00-14:00	77.3	75.2	66.5	57.3	55.3	91.4	71.3	※
14:00-15:00	77.2	75.6	67.4	58.8	56.6	98.3	71.8	※
15:00-16:00	77.4	75.6	68.0	61.4	60.2	96.2	73.0	※
16:00-17:00	77.6	75.6	68.4	61.9	59.9	88.3	72.0	※
17:00-18:00	78.2	76.7	68.7	61.4	60.0	87.3	72.7	※
18:00-19:00	77.7	75.7	68.1	61.0	59.2	88.8	71.8	※
19:00-20:00	77.3	75.3	66.9	59.0	57.3	86.8	71.6	※
20:00-21:00	76.4	74.5	66.7	58.3	56.3	89.5	70.7	※
21:00-22:00	77.9	76.0	67.5	60.1	57.7	90.3	72.0	※
22:00-23:00	77.4	75.4	66.8	58.5	56.4	86.6	71.2	※
23:00-00:00	77.5	73.7	64.8	56.0	54.2	88.1	69.2	※

Leq=	71.5dB(A)	Ldn=	75.9dB(A)
L 早=	71.0dB(A)	環境音量標準值為 73dB(A)	
L 晚=	71.4dB(A)	環境音量標準值為 73dB(A)	
L 日=	72.8dB(A)	環境音量標準值為 74dB(A)	
L 夜=	67.6dB(A)	環境音量標準值為 69dB(A)	

執行單位	松喬環保科技股份有限公司			監測季別(次數)	第一次
主任	張子龍	品保	王惠伶	測定人員	林裕雄、蔡奇賢

表二 環境背景噪音監測數據

監測地點：N1(位於場址內，距信義路邊緣約 30 公尺處)

監測時間：86 年 1 月 8 日(第二次)

項 目 時/單位	L ₅ dB(A)	L ₁₀ dB(A)	L ₅₀ dB(A)	L ₉₀ dB(A)	L ₉₅ dB(A)	L _{max} dB(A)	Leq dB(A)	備註
00:00-01:00	74.8	72.2	61.8	53.9	52.6	83.0	67.8	※
01:00-02:00	72.8	69.7	60.3	52.1	50.8	87.7	66.5	※
02:00-03:00	72.6	69.1	58.4	50.7	49.7	82.9	65.5	※
03:00-04:00	72.5	69.9	57.6	50.3	49.1	86.5	65.9	※
04:00-05:00	72.3	69.6	57.6	50.6	49.6	89.9	66.7	※
05:00-06:00	75.1	71.8	61.3	54.3	52.8	87.9	68.7	※
06:00-07:00	80.3	78.1	68.5	60.9	59.5	89.8	74.2	※
07:00-08:00	80.6	79.0	69.4	63.5	62.3	89.8	74.3	※
08:00-09:00	80.8	79.4	69.6	64.8	63.9	88.9	74.7	※
09:00-10:00	79.7	77.7	69.2	64.4	63.3	92.7	74.2	※
10:00-11:00	79.0	76.9	69.3	63.5	62.3	88.6	73.2	※
11:00-12:00	79.0	77.0	69.0	63.1	61.6	85.3	73.0	※
12:00-13:00	78.8	76.7	68.3	62.0	61.2	90.3	73.1	※
13:00-14:00	77.8	76.3	68.9	63.0	61.5	89.3	72.8	※
14:00-15:00	79.1	77.0	69.4	63.0	61.5	87.2	73.0	※
15:00-16:00	79.1	77.1	69.1	62.8	61.3	90.1	73.4	※
16:00-17:00	79.0	77.4	69.4	63.0	61.5	84.9	73.0	※
17:00-18:00	79.7	77.2	68.8	63.0	61.8	88.8	73.6	※
18:00-19:00	79.1	76.9	68.5	62.7	61.7	89.1	72.8	※
19:00-20:00	78.1	75.9	67.4	60.7	59.0	89.9	72.2	※
20:00-21:00	77.0	75.2	68.0	61.6	59.8	84.6	71.5	※
21:00-22:00	78.2	75.9	68.1	61.5	59.3	86.3	72.3	※
22:00-23:00	76.9	74.7	68.4	60.7	59.3	84.1	71.1	※
23:00-00:00	75.3	74.3	70.7	66.5	59.2	84.4	71.7	※

Leq=	72.8dB(A)	Ldn=	77.0dB(A)
L 早=	72.3dB(A)	環境音量標準值為 73dB(A)	
L 晚=	71.9dB(A)	環境音量標準值為 73dB(A)	
L 日=	74.2dB(A)	環境音量標準值為 74dB(A)	
L 夜=	68.6dB(A)	環境音量標準值為 69dB(A)	

執行單位	松喬環保科技股份有限公司			監測季別(次數)	第二次
主任	張子龍	品保	王惠伶	測定人員	李奕陞、葉明祥

表三 環境背景噪音監測數據

監測地點：N2(位於場址內，距測點N1北北東約70公尺處)

監測時間：85年9月19日(第一次)

項 目 時/單位	L ₅ dB(A)	L ₁₀ dB(A)	L ₅₀ dB(A)	L ₉₀ dB(A)	L ₉₅ dB(A)	L _{max} dB(A)	Leq dB(A)	備 註
00:00-01:00	60.1	59.0	55.2	50.3	49.6	80.2	56.8	※
01:00-02:00	59.9	58.9	54.7	49.1	48.1	73.1	56.0	※
02:00-03:00	59.7	58.2	52.3	47.4	46.7	69.1	54.7	※
03:00-04:00	57.5	55.9	50.6	46.2	45.6	68.0	53.0	※
04:00-05:00	58.9	57.9	51.8	46.5	45.9	84.3	55.0	※
05:00-06:00	63.5	61.5	55.3	51.7	50.9	78.1	58.0	※
06:00-07:00	67.6	65.9	60.4	55.0	53.8	84.1	64.0	※
07:00-08:00	67.3	66.3	62.2	58.2	57.2	80.8	64.0	※
08:00-09:00	64.8	63.4	60.7	58.0	57.1	77.6	63.8	※
09:00-10:00	63.9	63.1	60.0	57.8	57.3	75.7	60.9	※
10:00-11:00	63.4	62.3	58.9	56.6	56.1	79.2	60.2	※
11:00-12:00	62.2	61.3	57.8	55.6	54.8	73.6	58.7	※
12:00-13:00	62.7	60.7	57.0	54.5	53.9	81.1	59.1	※
13:00-14:00	63.5	60.8	57.3	54.8	54.4	86.0	61.8	※
14:00-15:00	62.0	60.5	57.6	55.6	55.2	78.4	59.1	※
15:00-16:00	62.1	61.2	58.0	56.3	55.9	86.0	59.3	※
16:00-17:00	63.8	62.6	59.8	57.8	57.4	77.0	62.0	※
17:00-18:00	72.0	65.9	61.5	59.4	59.0	82.5	64.4	※
18:00-19:00	64.5	63.5	60.8	58.2	57.7	83.9	62.1	※
19:00-20:00	67.7	63.7	59.7	57.4	56.8	85.1	64.6	※
20:00-21:00	63.7	62.4	59.1	56.7	56.2	84.3	60.7	※
21:00-22:00	63.8	62.2	59.1	56.2	55.3	82.4	62.3	※
22:00-23:00	64.5	62.4	59.2	56.0	55.1	83.3	63.0	※
23:00-00:00	61.7	60.7	57.2	54.3	53.3	70.9	58.2	※

Leq=	61.3dB(A)	Ldn=	66.2dB(A)
L 早=	62.0dB(A)	環境音量標準值為 73dB(A)	
L 晚=	61.6dB(A)	環境音量標準值為 73dB(A)	
L 日=	62.3dB(A)	環境音量標準值為 74dB(A)	
L 夜=	57.9dB(A)	環境音量標準值為 69dB(A)	

執行單位	松喬環保科技股份有限公司			監測季別(次數)	第一次
主任	張子龍	品保	王惠伶	測定人員	林裕雄、蔡奇賢

表四 環境背景噪音監測數據

監測地點：N2(位於場址內，距測點N1北北東約70公尺處)

監測時間：86年1月8日(第二次)

項 目 時/單位	L ₅ dB(A)	L ₁₀ dB(A)	L ₅₀ dB(A)	L ₉₀ dB(A)	L ₉₅ dB(A)	L _{max} dB(A)	Leq dB(A)	備 註
00:00-01:00	65.2	63.5	58.2	53.5	52.2	84.1	60.3	※
01:00-02:00	63.5	61.9	56.7	51.8	50.7	73.6	58.8	※
02:00-03:00	61.8	60.5	55.5	50.8	49.6	69.2	57.3	※
03:00-04:00	62.5	61.1	55.1	50.1	49.1	71.8	57.6	※
04:00-05:00	61.9	60.5	55.2	50.2	49.2	71.9	57.5	※
05:00-06:00	64.0	62.3	57.9	53.7	52.6	81.8	59.8	※
06:00-07:00	69.8	68.2	64.2	59.8	58.7	86.5	66.5	※
07:00-08:00	69.8	68.9	65.3	62.3	61.6	75.3	66.2	※
08:00-09:00	69.9	69.0	65.8	63.7	63.2	81.7	67.0	※
09:00-10:00	69.4	68.2	65.2	63.1	62.5	78.4	66.3	※
10:00-11:00	68.9	67.7	64.1	61.8	61.2	79.3	65.4	※
11:00-12:00	68.4	67.3	63.8	61.4	60.8	79.3	64.9	※
12:00-13:00	67.8	66.8	63.2	60.4	59.7	74.5	64.2	※
13:00-14:00	67.3	66.3	62.8	60.5	59.8	79.2	63.9	※
14:00-15:00	65.5	64.3	61.5	59.6	59.0	76.8	62.4	※
15:00-16:00	65.0	63.9	61.2	59.1	58.5	80.0	62.4	※
16:00-17:00	65.8	64.7	61.6	59.6	59.0	73.2	62.6	※
17:00-18:00	67.6	66.0	62.0	59.8	59.3	83.3	64.2	※
18:00-19:00	68.4	66.9	62.6	59.4	58.8	87.3	65.4	※
19:00-20:00	67.2	65.7	61.3	58.1	57.2	84.6	63.8	※
20:00-21:00	66.9	65.4	61.8	58.3	57.2	79.3	63.1	※
21:00-22:00	66.0	65.0	61.5	58.3	57.4	76.9	62.6	※
22:00-23:00	67.1	65.9	62.5	58.9	57.5	83.1	64.3	※
23:00-00:00	65.3	64.3	60.7	56.5	55.2	74.4	61.7	※

Leq=	64.0dB(A)	Ldn=	68.7dB(A)
L 早=	64.3dB(A)	環境音量標準值為 73dB(A)	
L 晚=	62.9dB(A)	環境音量標準值為 73dB(A)	
L 日=	65.2dB(A)	環境音量標準值為 74dB(A)	
L 夜=	60.4dB(A)	環境音量標準值為 69dB(A)	

執行單位	松喬環保科技股份有限公司			監測季別(次數)	第二次
主任	張子龍	品保	王惠伶	測定人員	李煥陞、葉明祥

表五 環境背景噪音監測數據

監測地點：N3(位於信義國小操場旁，距莊敬路 239 巷約 30 公尺處)

監測時間：86 年 1 月 12 日(第一次)

項 目 時/單位	L ₅ dB(A)	L ₁₀ dB(A)	L ₅₀ dB(A)	L ₉₀ dB(A)	L ₉₅ dB(A)	L _{max} dB(A)	Leq dB(A)	備 註
00:00-01:00	68.5	66.8	59.6	56.5	56.1	76.7	63.3	※
01:00-02:00	67.2	65.3	58.7	56.1	55.7	79.6	62.2	※
02:00-03:00	65.9	62.7	56.1	54.5	54.2	74.5	59.9	※
03:00-04:00	65.8	63.1	55.9	54.1	53.7	78.2	60.1	※
04:00-05:00	63.9	61.1	55.7	54.0	53.7	69.4	58.3	※
05:00-06:00	66.8	64.6	57.0	54.6	54.3	75.0	61.1	※
06:00-07:00	72.8	69.5	61.7	58.2	57.4	91.1	69.3	※
07:00-08:00	73.9	71.2	65.5	61.6	61.0	91.9	70.6	※
08:00-09:00	72.0	70.6	65.3	61.4	60.7	81.3	67.7	※
09:00-10:00	74.7	72.4	66.7	62.7	62.0	86.3	69.7	※
10:00-11:00	73.9	71.9	66.8	62.6	61.8	86.2	70.1	※
11:00-12:00	72.5	71.0	66.3	62.8	62.0	84.2	68.2	※
12:00-13:00	72.9	71.2	66.5	62.4	61.7	86.5	69.4	※
13:00-14:00	75.6	73.2	67.3	63.5	62.7	94.5	73.0	※
14:00-15:00	76.4	73.9	68.8	65.3	64.5	96.6	72.4	※
15:00-16:00	75.7	73.2	69.2	65.6	64.8	91.2	71.5	※
16:00-17:00	77.7	74.6	69.5	66.2	65.3	93.9	73.5	※
17:00-18:00	75.3	73.7	68.5	65.0	64.2	93.2	71.3	※
18:00-19:00	76.9	74.0	67.0	61.2	60.1	90.5	72.0	※
19:00-20:00	73.4	71.1	64.8	59.7	59.2	90.2	69.7	※
20:00-21:00	75.3	72.2	65.0	60.1	59.5	89.7	70.5	※
21:00-22:00	75.6	72.5	65.9	60.2	59.4	88.9	70.6	※
22:00-23:00	72.6	70.4	64.4	59.4	58.7	83.3	67.7	※
23:00-00:00	69.2	67.6	60.4	57.0	55.8	79.7	63.9	※

Leq=	69.7dB(A)	Ldn=	72.7dB(A)
L 早=	66.9dB(A)	環境音量標準值為 70dB(A)	
L 晚=	70.6dB(A)	環境音量標準值為 70dB(A)	
L 日=	71.4dB(A)	環境音量標準值為 74dB(A)	
L 夜=	63.3dB(A)	環境音量標準值為 67dB(A)	

執行單位	松喬環保科技股份有限公司			監測季別(次數)	第一次
主任	張子龍	品保	王惠伶	測定人員	游宏斌

表六 環境背景噪音監測數據

監測地點：N3(位於信義國小操場旁，距莊敬路 239 巷約 30 公尺處)

監測時間：86 年 1 月 31 日(第二次)

項 目 時/單位	L ₅ dB(A)	L ₁₀ dB(A)	L ₅₀ dB(A)	L ₉₀ dB(A)	L ₉₅ dB(A)	L _{max} dB(A)	Leq dB(A)	備 註
00:00-01:00	57.0	55.0	47.4	44.2	43.7	62.4	51.2	※
01:00-02:00	56.5	54.3	45.8	43.8	43.6	65.1	50.6	※
02:00-03:00	55.5	52.7	45.2	43.5	43.2	64.2	49.7	※
03:00-04:00	56.0	53.0	44.8	43.3	43.0	73.4	51.2	※
04:00-05:00	53.3	49.6	43.9	43.0	42.8	61.7	47.8	※
05:00-06:00	56.4	53.6	47.0	44.0	43.6	72.0	51.4	※
06:00-07:00	63.6	59.8	53.6	48.3	47.5	84.3	61.0	※
07:00-08:00	67.4	65.5	60.0	55.1	53.8	87.8	64.3	※
08:00-09:00	66.4	65.1	60.7	56.2	55.1	85.5	62.9	※
09:00-10:00	68.6	66.6	60.9	56.0	54.9	83.6	64.0	※
10:00-11:00	68.6	66.2	60.7	56.8	55.9	99.2	70.9	※
11:00-12:00	68.3	64.1	60.3	56.2	53.7	76.7	62.3	※
12:00-13:00	64.2	62.4	58.1	53.8	52.8	73.3	59.9	※
13:00-14:00	67.4	65.4	60.1	56.0	55.0	75.1	62.3	※
14:00-15:00	66.1	64.7	60.3	56.5	55.5	82.2	62.5	※
15:00-16:00	67.5	65.6	61.2	57.6	56.9	78.1	63.1	※
16:00-17:00	68.1	66.0	61.2	57.6	56.9	94.1	64.3	※
17:00-18:00	66.4	64.9	61.0	57.2	56.2	82.8	63.5	※
18:00-19:00	66.1	64.9	60.9	55.6	54.0	82.7	63.0	※
19:00-20:00	63.3	61.4	56.6	52.3	51.5	79.2	59.6	※
20:00-21:00	64.2	61.7	56.4	51.8	50.9	80.9	60.2	※
21:00-22:00	61.7	60.4	55.9	51.3	50.5	68.4	57.4	※
22:00-23:00	62.7	58.3	52.3	50.6	49.8	65.3	54.3	※
23:00-00:00	61.8	55.7	50.9	47.3	44.2	66.3	52.6	※

Leq=	61.6dB(A)	Ldn=	63.7dB(A)
L 早=	58.4dB(A)	環境音量標準值為 70dB(A)	
L 晚=	59.0dB(A)	環境音量標準值為 70dB(A)	
L 日=	63.7dB(A)	環境音量標準值為 74dB(A)	
L 夜=	51.5dB(A)	環境音量標準值為 67dB(A)	

執行單位	松喬環保科技股份有限公司			監測季別(次數)	第二次
主任	張子龍	品保	王惠伶	測定人員	李煥陞

表七 環境背景振動監測數據

監測地點：N1(位於場址內，距信義路邊緣約 30 公尺處)

監測時間：85 年 9 月 19 日(第一次)

項 目 時/單位	L ₅ dB	L ₁₀ dB	L ₅₀ dB	L ₉₀ dB	L ₉₅ dB	L _{max} dB	Leq dB	備 註
00:00-01:00	29.6	28.2	23.8	20.6	20.0	35.2	25.2	※
01:00-02:00	29.5	27.4	22.2	20.0	20.0	38.4	24.8	※
02:00-03:00	27.6	26.2	21.4	20.0	20.0	34.0	23.1	※
03:00-04:00	27.8	25.4	20.0	20.0	20.0	41.4	24.0	※
04:00-05:00	37.2	34.0	25.6	21.2	20.4	50.4	32.2	※
05:00-06:00	42.2	37.4	29.0	24.4	23.0	53.4	35.5	※
06:00-07:00	41.4	37.0	30.8	27.0	26.2	52.8	35.6	※
07:00-08:00	39.0	37.1	31.8	28.2	27.2	48.8	34.4	※
08:00-09:00	39.2	37.0	31.4	27.6	26.8	47.8	34.2	※
09:00-10:00	39.1	36.8	31.3	27.9	27.1	50.2	34.0	※
10:00-11:00	39.7	37.7	31.7	27.9	27.0	52.6	35.1	※
11:00-12:00	38.5	36.5	30.8	27.2	26.4	52.0	33.7	※
12:00-13:00	38.7	36.3	30.3	26.8	25.9	54.0	33.9	※
13:00-14:00	37.9	35.7	30.6	27.1	26.2	49.4	33.3	※
14:00-15:00	38.7	36.2	31.1	27.5	26.7	49.8	33.7	※
15:00-16:00	40.4	38.0	32.0	28.5	27.7	50.5	35.0	※
16:00-17:00	40.0	37.5	31.9	28.5	27.8	49.8	34.9	※
17:00-18:00	39.2	37.2	31.6	28.2	27.5	50.3	34.8	※
18:00-19:00	38.3	35.7	30.3	26.3	25.4	59.5	34.4	※
19:00-20:00	36.9	34.4	28.7	25.1	24.3	50.4	32.1	※
20:00-21:00	35.6	33.3	27.3	23.9	22.9	57.8	32.3	※
21:00-22:00	36.6	33.4	27.6	24.0	23.2	54.6	32.5	※
22:00-23:00	34.7	32.0	26.7	23.4	22.6	46.3	30.9	※
23:00-00:00	36.4	33.1	26.2	21.6	21.0	49.4	31.5	※

Leq=33.2dB		Ldn=38.3dB	
Ld(05-19)=34.5dB	L早=35.6dB	L晚=32.4dB	
Ln(19-05)=30.2dB	L日=34.2dB	L夜=28.9dB	

執行單位	松喬環保科技股份有限公司			監測季別(次數)	第一次
主任	張子龍	品保	王惠伶	測定人員	林裕雄、蔡奇賢

表八 環境背景振動監測數據

監測地點：N1(位於場址內，距信義路邊緣約 30 公尺處)

監測時間：86 年 1 月 8 日(第二次)

項 目 時/單位	L ₅ dB	L ₁₀ dB	L ₅₀ dB	L ₉₀ dB	L ₉₅ dB	L _{max} dB	Leq dB	備 註
00:00-01:00	31.3	29.0	22.8	20.6	20.6	42.9	25.9	※
01:00-02:00	30.6	28.3	22.0	20.6	20.6	48.1	26.4	※
02:00-03:00	29.1	26.9	21.3	20.6	20.6	40.3	24.4	※
03:00-04:00	31.3	29.0	22.4	20.6	20.6	44.7	26.4	※
04:00-05:00	31.6	29.4	22.6	20.6	20.6	45.8	27.2	※
05:00-06:00	35.7	32.4	25.1	20.9	20.6	50.6	31.4	※
06:00-07:00	43.4	39.5	31.0	25.7	24.7	54.1	36.9	※
07:00-08:00	43.4	38.9	31.6	27.4	26.3	55.5	36.7	※
08:00-09:00	41.8	38.7	32.1	28.6	27.9	51.3	35.9	※
09:00-10:00	42.2	39.9	33.9	30.2	29.4	50.5	36.8	※
10:00-11:00	41.7	39.2	33.6	30.2	29.4	51.9	36.7	※
11:00-12:00	41.8	39.2	33.1	29.3	28.3	51.4	36.4	※
12:00-13:00	42.5	39.6	33.9	29.8	28.8	52.4	36.9	※
13:00-14:00	41.5	39.1	33.9	30.1	29.3	53.5	36.8	※
14:00-15:00	41.8	39.4	34.0	30.6	29.7	51.6	36.8	※
15:00-16:00	42.6	40.5	34.6	30.7	29.9	49.9	37.3	※
16:00-17:00	41.8	39.2	33.3	29.1	28.1	55.8	36.7	※
17:00-18:00	41.3	38.5	33.4	29.1	27.9	50.4	36.2	※
18:00-19:00	40.0	36.5	30.7	27.1	26.3	57.3	35.2	※
19:00-20:00	39.4	36.9	30.5	26.3	25.1	50.7	34.4	※
20:00-21:00	40.2	37.3	31.2	26.9	25.9	49.8	34.7	※
21:00-22:00	39.2	36.9	30.9	26.8	26.0	53.8	34.9	※
22:00-23:00	38.2	36.0	30.1	26.0	25.2	50.2	33.1	※
23:00-00:00	37.3	36.3	30.3	26.5	25.6	52.4	32.7	※

Leq=	35.0	dB	Ldn=	38.9	dB			
Ld(05-19)=	36.4	dB	L早=	35.0	dB	L晚=	34.8	dB
Ln(19-05)=	31.7	dB	L日=	36.4	dB	L夜=	29.3	dB

執行單位	松喬環保科技股份有限公司			監測季別(次數)	第二次
主任	張子龍	品保	王惠伶	測定人員	李奕陞、葉明祥

表九 環境背景振動監測數據

監測地點：N2(位於場址內，距測點N1北北東約70公尺處)

監測時間：85年9月19日(第一次)

項 目 時/單位	L ₅ dB	L ₁₀ dB	L ₅₀ dB	L ₉₀ dB	L ₉₅ dB	L _{max} dB	Leq dB	備 註
00:00-01:00	27.4	25.0	20.6	20.0	20.0	40.8	23.0	※
01:00-02:00	30.8	26.4	21.0	20.0	20.0	43.4	26.4	※
02:00-03:00	30.3	26.7	21.1	20.0	20.0	44.5	26.0	※
03:00-04:00	30.1	26.8	20.8	20.0	20.0	42.7	25.8	※
04:00-05:00	32.3	28.7	22.4	21.0	20.0	44.6	27.2	※
05:00-06:00	36.2	32.6	26.2	23.4	22.6	43.6	29.7	※
06:00-07:00	37.8	36.2	30.8	27.0	26.2	44.5	33.1	※
07:00-08:00	42.0	40.8	34.4	30.0	29.3	47.5	36.8	※
08:00-09:00	43.5	41.9	35.7	32.1	31.6	49.0	38.3	※
09:00-10:00	37.8	36.5	32.6	30.0	29.4	47.6	36.2	※
10:00-11:00	38.4	37.6	32.7	30.1	29.5	45.0	34.2	※
11:00-12:00	39.5	37.6	33.2	30.4	29.7	46.3	34.9	※
12:00-13:00	37.5	36.1	32.2	29.4	28.8	41.7	33.4	※
13:00-14:00	37.4	35.8	32.1	29.8	29.3	43.3	33.4	※
14:00-15:00	37.7	36.3	32.5	30.4	29.8	44.4	33.8	※
15:00-16:00	39.1	37.3	32.9	30.3	29.8	47.8	34.7	※
16:00-17:00	38.1	36.7	33.0	30.4	29.7	44.5	34.2	※
17:00-18:00	37.6	36.2	33.4	30.4	29.9	45.1	34.4	※
18:00-19:00	35.9	34.6	33.8	30.7	29.8	41.2	32.0	※
19:00-20:00	35.8	34.9	34.1	29.5	28.2	40.3	32.1	※
20:00-21:00	34.2	32.5	29.0	26.6	26.2	44.0	30.4	※
21:00-22:00	35.1	33.2	29.0	26.9	26.3	43.3	31.0	※
22:00-23:00	33.5	31.7	28.3	26.0	25.4	43.8	29.6	※
23:00-00:00	33.3	31.5	26.5	24.0	23.4	40.9	28.7	※

Leq=33.1dB			Ldn =36.5dB		
Ld(05-19)=34.7dB		L早=31.7dB		L晚=30.7dB	
Ln(19-05)=28.8dB		L日=34.9dB		L夜=27.1dB	

執行單位	松喬環保科技股份有限公司			監測季別(次數)	第一次
主任	張子龍	品保	王惠伶	測定人員	林裕雄、蔡奇賢

表十 環境背景振動監測數據

監測地點：N2(位於場址內，距測點N1北北東約70公尺處)

監測時間：86年1月8日(第二次)

項 目 時/單位	L ₅ dB	L ₁₀ dB	L ₅₀ dB	L ₉₀ dB	L ₉₅ dB	L _{max} dB	Leq dB	備 註
00:00-01:00	29.7	27.9	22.1	20.0	20.0	37.9	24.2	※
01:00-02:00	30.2	29.2	22.7	20.2	20.0	49.1	26.9	※
02:00-03:00	26.4	24.8	20.9	20.0	20.0	41.5	22.9	※
03:00-04:00	29.0	27.1	22.0	20.0	20.0	38.0	24.3	※
04:00-05:00	32.1	29.5	22.7	20.1	20.0	41.7	26.3	※
05:00-06:00	34.1	31.3	24.3	20.8	20.2	44.0	28.1	※
06:00-07:00	38.4	36.8	30.7	25.6	24.4	45.9	33.1	※
07:00-08:00	38.7	36.8	30.8	27.2	26.3	46.5	33.4	※
08:00-09:00	38.2	36.4	31.2	28.3	27.6	48.1	33.3	※
09:00-10:00	38.9	37.5	33.1	30.0	29.1	49.5	34.8	※
10:00-11:00	38.8	37.4	32.8	30.0	29.3	47.9	34.5	※
11:00-12:00	39.2	37.5	32.4	29.3	28.5	48.8	34.5	※
12:00-13:00	39.0	37.5	32.7	29.2	28.4	47.7	34.5	※
13:00-14:00	38.6	37.0	32.6	29.6	28.9	46.1	34.2	※
14:00-15:00	38.9	37.3	32.8	30.0	29.2	52.1	34.6	※
15:00-16:00	38.9	37.6	33.2	30.0	29.3	48.9	34.7	※
16:00-17:00	38.5	36.9	32.2	28.9	28.0	49.8	34.0	※
17:00-18:00	38.1	36.7	32.7	29.6	28.8	44.5	34.0	※
18:00-19:00	36.3	34.6	30.0	26.9	26.1	44.1	31.9	※
19:00-20:00	36.4	34.3	29.4	26.0	25.1	49.2	31.9	※
20:00-21:00	37.5	35.5	30.1	26.1	25.4	47.9	32.7	※
21:00-22:00	36.9	35.2	30.0	26.1	25.4	45.5	32.1	※
22:00-23:00	35.8	33.9	28.6	25.3	24.5	43.8	31.0	※
23:00-00:00	36.8	34.3	27.1	22.9	21.9	50.5	31.1	※

Leq=32.5dB			Ldn =36.4dB		
Ld(05-19)=33.8dB		L早=31.3dB	L晚=32.4dB		
Ln(19-05)=29.6dB		L日=34.0dB	L夜=27.8dB		

執行單位	松喬環保科技股份有限公司			監測季別(次數)	第二次
主任	張子龍	品保	王惠伶	測定人員	李奕陞、葉明祥

表十一 環境背景振動監測數據

監測地點：N3(位於信義國小操場旁，距莊敬路 239 巷約 30 公尺處)

監測時間：86 年 1 月 12 日(第一次)

項 目 時/單位	L _s dB	L ₁₀ dB	L ₅₀ dB	L ₉₀ dB	L ₉₅ dB	L _{max} dB	Leq dB	備 註
00:00-01:00	42.5	40.3	29.7	23.6	22.6	51.3	35.9	※
01:00-02:00	41.3	38.2	27.2	22.5	22.2	50.5	34.2	※
02:00-03:00	38.4	34.7	23.7	22.2	22.2	48.6	31.7	※
03:00-04:00	38.6	34.9	24.2	22.2	22.2	52.4	32.4	※
04:00-05:00	37.0	33.2	24.2	22.2	22.2	52.0	31.0	※
05:00-06:00	38.8	35.9	26.6	22.2	22.2	52.8	32.7	※
06:00-07:00	41.8	40.1	31.8	26.5	25.3	50.9	36.2	※
07:00-08:00	43.9	42.5	35.5	30.6	29.4	57.5	39.0	※
08:00-09:00	46.3	44.2	37.0	31.8	30.6	56.9	41.1	※
09:00-10:00	49.2	46.2	38.3	32.7	31.9	57.8	43.2	※
10:00-11:00	46.0	44.6	38.4	33.2	32.3	59.2	42.2	※
11:00-12:00	45.9	44.1	38.1	32.7	31.8	60.3	41.6	※
12:00-13:00	46.1	44.4	37.9	32.4	31.2	54.9	41.0	※
13:00-14:00	47.5	45.6	38.7	32.8	31.6	56.8	42.2	※
14:00-15:00	47.4	45.3	40.0	34.3	33.2	59.1	42.9	※
15:00-16:00	47.7	45.9	40.5	34.9	33.7	60.9	43.2	※
16:00-17:00	46.4	44.8	39.4	34.4	33.2	62.2	42.3	※
17:00-18:00	45.9	44.5	39.6	34.3	33.2	58.0	41.8	※
18:00-19:00	44.2	43.0	37.5	31.1	29.8	60.6	40.4	※
19:00-20:00	45.3	43.5	36.4	29.9	28.7	55.0	40.1	※
20:00-21:00	45.3	43.8	36.5	29.9	28.8	58.0	41.3	※
21:00-22:00	46.0	44.5	38.4	30.7	29.1	58.9	41.8	※
22:00-23:00	45.5	43.9	36.3	29.5	28.3	61.3	41.5	※
23:00-00:00	43.5	41.3	31.9	24.9	23.9	55.5	37.3	※

Leq=40.4dB			Ldn =43.9dB		
Ld(05-19)=41.4dB		L早=34.8dB		L晚=41.6dB	
Ln(19-05)=38.4dB		L日=41.8dB		L夜=36.4dB	

執行單位	松喬環保科技股份有限公司			監測季別(次數)	第一次
主任	張子龍	品保	王惠伶	測定人員	游宏斌

表十二 環境背景振動監測數據

監測地點：N3(位於信義國小操場旁，距莊敬路 239 巷約 30 公尺處)

監測時間：86 年 1 月 31 日(第二次)

項 目 時/單位	L ₅ dB	L ₁₀ dB	L ₅₀ dB	L ₉₀ dB	L ₉₅ dB	L _{max} dB	Leq dB	備 註
00:00-01:00	36.1	31.6	29.6	22.0	20.6	45.1	31.1	※
01:00-02:00	38.7	35.3	24.3	20.1	20.1	52.8	32.3	※
02:00-03:00	37.5	33.7	22.4	20.1	20.1	47.2	30.6	※
03:00-04:00	36.2	32.0	23.3	20.1	20.1	60.3	33.8	※
04:00-05:00	34.1	29.9	22.0	20.1	20.1	53.2	29.8	※
05:00-06:00	38.1	35.2	26.2	20.3	20.1	51.6	32.2	※
06:00-07:00	42.6	40.7	33.5	27.8	26.5	55.1	37.7	※
07:00-08:00	44.5	43.0	38.3	33.8	32.5	55.1	40.5	※
08:00-09:00	45.9	44.2	39.7	34.3	33.2	53.4	41.4	※
09:00-10:00	47.7	45.8	40.1	34.2	32.8	64.9	43.4	※
10:00-11:00	47.8	45.7	39.8	34.0	32.7	57.2	42.5	※
11:00-12:00	45.8	43.9	39.4	32.7	31.3	59.4	40.7	※
12:00-13:00	45.0	43.4	37.3	31.5	30.3	61.2	40.4	※
13:00-14:00	46.2	44.7	38.8	32.6	31.6	58.7	41.6	※
14:00-15:00	46.1	44.7	39.2	33.2	32.1	66.9	42.6	※
15:00-16:00	45.6	44.5	39.1	33.7	32.6	53.1	41.1	※
16:00-17:00	45.0	43.8	39.3	33.8	32.8	52.8	40.8	※
17:00-18:00	44.8	43.4	39.1	34.3	33.0	56.9	40.7	※
18:00-19:00	43.7	42.4	37.9	33.8	32.5	54.2	39.6	※
19:00-20:00	44.8	43.0	37.1	31.3	30.1	55.2	40.3	※
20:00-21:00	46.8	43.4	37.2	30.7	29.3	57.4	41.0	※
21:00-22:00	44.1	42.3	36.7	30.4	29.3	56.0	39.6	※
22:00-23:00	42.7	37.2	33.4	28.3	25.7	49.3	36.4	※
23:00-00:00	38.3	33.8	32.1	26.7	23.6	48.7	32.8	※

Leq=39.6dB			Ldn =42.3dB		
Ld(05-19)=40.9dB		L早=35.8dB		L晚=40.4dB	
Ln(19-05)=36.6dB		L日=41.3dB		L夜=32.9dB	

執行單位	松喬環保科技股份有限公司			監測季別(次數)	第二次
主任	張子龍	品保	王惠伶	測定人員	李奕陞

註：有關振動之量測工具係採用振動位準計來量測，其廠牌為 ONO SOKKI，型號為 VR 5100，檢驗方法則採用 JIS Z8735。

公開類	編製機關	歐怡科技公司

環 境 音 量 統 計 表

單位：分貝dB(A)

測站編號	EN001-NOISE		
站名(地點)	基地		
管制區類別	3		
監測日期	87年5月23日		
監測時刻	LEQ	L10	L90
00 - 01	54.1	57.5	47.3
01 - 02	52.8	55	45.8
02 - 03	51.1	53.9	44.6
03 - 04	50.5	53.2	43.2
04 - 05	56.8	60.3	44.4
05 - 06	54.9	57	47.8
06 - 07	56.8	58.6	51.8
07 - 08	58.8	61.4	52.3
08 - 09	60.2	62.4	56
09 - 10	61.4	62.9	56.4
10 - 11	61.5	63	56.9
11 - 12	62	62.9	57.3
12 - 13	60.5	62.4	57.1
13 - 14	61	62.9	56.4
14 - 15	61.4	63.5	57.2
15 - 16	60.9	62.9	57.5
16 - 17	62.1	64.1	57.9
17 - 18	63.1	64.5	58
18 - 19	61.3	62.7	56.4
19 - 20	59.3	61.1	55.5
20 - 21	58.9	60.8	55.5
21 - 22	58.3	60.2	53.8
22 - 23	57.7	59.7	51.4
23 - 24	55.6	58.3	49.3
Leq05-07	56.0	三類50.0-60.0	
Leq07-20	61.2	三類55.0-65.0	
Leq20-22	58.6	三類50.0-60.0	
Leq22-05	54.8	三類45.0-55.0	
LD	60.9		
LN	55.1		
LDN	63.0		
LEQ24	59.5		

公開類	編製機關	歐怡科技公司

環 境 音 量 統 計 表

單位：分貝dB(A)

測站編號	EN002-NOISE		
站名(地點)	信義國小		
管制區類別	2		
監測日期	87年5月23日		
監測時刻	LEQ	L10	L90
00 - 01	45.8	46.6	44.7
01 - 02	46.4	47.2	45.4
02 - 03	46	46.9	45.1
03 - 04	45.9	46.8	45.1
04 - 05	51	54.8	45.7
05 - 06	53.8	58.4	48.2
06 - 07	55.6	56.1	47
07 - 08	58.6	55.4	46.4
08 - 09	57.6	54.4	46.3
09 - 10	58.1	55.6	47.3
10 - 11	57.7	55.1	48.1
11 - 12	55.6	53.5	48.8
12 - 13	55.7	54.6	49
13 - 14	55.9	54.7	49.2
14 - 15	58.4	55	50.3
15 - 16	58.2	55.1	50.4
16 - 17	58.2	55.7	51.2
17 - 18	54.6	55.6	51.2
18 - 19	53.4	54.8	51.1
19 - 20	54.3	57.5	49.8
20 - 21	52.2	55.9	48.9
21 - 22	51.8	53.2	48.2
22 - 23	50.9	51.2	47.1
23 - 24	47.1	48	45.8
Leq05-07	54.8	二類45.0-55.0	
Leq07-20	57.0	二類50.0-60.0	
Leq20-22	52.0	二類45.0-55.0	
Leq22-05	48.2	二類40.0-50.0	
LD	56.5		
LN	50.7		
LDN	58.6		
LEQ24	55.1		

公開類	編製機關	歐怡科技公司
	表 號	

交通音量統計表

單位：分貝dB(A)

測站編號	TN002-NOISE			
站名(地點)	喬治高職			
管制區類別	2			
監測日期	87年5月23日			
監測時刻	LEQ	TNI	L10	L90
00 - 01	67.6	73.0	69.7	58.6
01 - 02	63.4	71.9	69.8	59.1
02 - 03	64.1	73.8	68.4	56.6
03 - 04	64.1	86.4	69.3	53.6
04 - 05	66.3	94.2	71.7	54.2
05 - 06	68.7	93.6	72.6	55.6
06 - 07	70.6	94.7	74.6	57.9
07 - 08	72.4	99.7	76	58.1
08 - 09	72.5	93.2	75.8	60
09 - 10	72.1	92.5	75.4	59.7
10 - 11	71.1	85.5	74.1	60.3
11 - 12	71.8	88.8	75	60.4
12 - 13	71.5	86.5	74.5	60.5
13 - 14	71.8	87.7	74.8	60.5
14 - 15	71.7	86.8	74.8	60.8
15 - 16	72.2	72.0	74.7	65.6
16 - 17	71.8	76.7	74.6	63.9
17 - 18	72.1	76.9	74.8	64.1
18 - 19	73	78.8	74.9	63.6
19 - 20	71.6	80.5	74.5	62.5
20 - 21	69.9	82.1	74.9	62.5
21 - 22	68.9	75.3	73.5	62.9
22 - 23	68.6	76.2	74.1	63.4
23 - 24	69.4	79.8	73.2	61
Leq05-07	69.8	二類60.0-70.0		
Leq07-20	72.0	二類64.0-74.0		
Leq20-22	69.4	二類60.0-70.0		
Leq22-05	66.8	二類57.0-67.0		
LD	71.7			
LN	67.6			
LDN	74.9			
LEQ24	70.6			

公開類	編製機關	歐怡科技公司
	表 號	

交通音量統計表

單位：分貝dB(A)

測站編號	TN001-NOISE			
站名(地點)	和平高中			
管制區類別	2			
監測日期	87年5月23日			
監測時刻	LEQ	TNI	L10	L90
00 - 01	64.6	80.1	68.1	54.1
01 - 02	62.3	63.9	65.7	56.3
02 - 03	61.9	62.2	64.9	55.8
03 - 04	60.4	56.6	63.5	55.8
04 - 05	60.5	55.6	63.1	55.6
05 - 06	60.9	68.0	64.1	52.8
06 - 07	64.3	82.6	67.6	52.6
07 - 08	66.3	88.4	70.1	54
08 - 09	67.5	84.9	70.5	55.7
09 - 10	67.2	82.2	70.5	56.6
10 - 11	66.5	81.5	70.1	56.3
11 - 12	66.7	79.6	69.7	56.4
12 - 13	68.7	80.2	69.7	56.2
13 - 14	66.9	76.6	70.3	58.2
14 - 15	67	74.3	70.1	58.7
15 - 16	66.9	73.9	70	58.7
16 - 17	67.3	74.4	70.5	59.2
17 - 18	67.4	72.4	70.3	59.6
18 - 19	67.3	69.5	70.1	60.3
19 - 20	67.4	73.9	70	58.7
20 - 21	66.6	76.6	70	57.8
21 - 22	67.1	73.7	70.1	58.9
22 - 23	66.5	77.2	70	57.6
23 - 24	65.6	78.4	69.1	56
Leq05-07	62.9	二類60.0-70.0		
Leq07-20	67.2	二類64.0-74.0		
Leq20-22	66.9	二類60.0-70.0		
Leq22-05	63.7	二類57.0-67.0		
LD	67.2			
LN	63.5			
LDN	70.7			
LEQ24	66.1			

公開類	編製機關	歐怡科技公司

環境振動統計表

單位：分貝dB(A)

測站編號	EN001-VIBRATION	
站名(地點)	基地	
管制區類別	3	
監測日期	87年5月23日	
監測時刻	LEQ	L10
00 - 01	30.4	33.5
01 - 02	30.2	32.2
02 - 03	30.1	31.1
03 - 04	30.1	31.4
04 - 05	30	30.4
05 - 06	30.4	34.6
06 - 07	32.1	42.1
07 - 08	32.2	40.0
08 - 09	39.7	50.0
09 - 10	39	48.4
10 - 11	37.3	45.8
11 - 12	37.8	48.0
12 - 13	32.9	41.8
13 - 14	37.4	44.6
14 - 15	37.5	43.8
15 - 16	40.1	41.2
16 - 17	40.4	37.2
17 - 18	38.5	48.4
18 - 19	35	45.0
19 - 20	34	43.0
20 - 21	33.3	42.3
21 - 22	32.2	39.6
22 - 23	31.9	39.3
23 - 24	31.5	39.1
Leq05-07	31.3	
Leq07-20	37.7	
Leq20-22	32.8	
Leq22-05	30.7	
LD	37.3	
LN	30.8	
LDN	39.0	
LEQ24	35.8	

公開類	編製機關	歐怡科技公司
	表 號	

環 境 振 動 統 計 表

單位：分貝dB(A)

測站編號	EN002-VIBRATION	
站名(地點)	信義國小	
管制區類別	2	
監測日期	87年5月23日	
監測時刻	LEQ	L10
00 - 01	30	30.1
01 - 02	30	30.4
02 - 03	30	30.8
03 - 04	30	30.2
04 - 05	30.1	31.2
05 - 06	30	30.6
06 - 07	30.2	31.7
07 - 08	30.1	32.6
08 - 09	30.1	34.3
09 - 10	30.1	34.5
10 - 11	30.3	36.2
11 - 12	30.1	37.4
12 - 13	30.1	32.1
13 - 14	30.2	36.4
14 - 15	30.4	36.9
15 - 16	30.4	32.8
16 - 17	30.2	35.7
17 - 18	30.1	34.7
18 - 19	30.5	35.4
19 - 20	30.4	32.6
20 - 21	30.1	35.7
21 - 22	30	34.3
22 - 23	30	31.6
23 - 24	30	30.7
Leq05-07	30.1	
Leq07-20	30.2	
Leq20-22	30.1	
Leq22-05	30.0	
LD	30.2	
LN	30.0	
LDN	36.5	
LEQ24	30.1	

公開類	編製機關	歐怡科技公司
	表 號	

交通振動統計表

單位：分貝dB(A)

測站編號	TN002-VIBRATION	
站名(地點)	喬治工商	
管制區類別	2	
監測日期	87年5月23日	
監測時刻	LEQ	L10
00 - 01	30.2	30.5
01 - 02	30.2	30.1
02 - 03	30.1	30.6
03 - 04	30.1	30
04 - 05	30.1	30.6
05 - 06	30.2	30.9
06 - 07	30.4	31
07 - 08	30.5	31
08 - 09	30.6	31.1
09 - 10	30.9	31.7
10 - 11	30.7	31.8
11 - 12	30.5	31.5
12 - 13	30.5	31.6
13 - 14	31	32.2
14 - 15	30.7	32.1
15 - 16	30.3	32.6
16 - 17	30.9	31.8
17 - 18	30.7	30.3
18 - 19	30.7	32.6
19 - 20	30.8	32.9
20 - 21	30.8	32.1
21 - 22	30.7	33.1
22 - 23	30.6	31.7
23 - 24	30.4	31.7
Leq05-07	30.3	
Leq07-20	30.7	
Leq20-22	30.8	
Leq22-05	30.2	
LD	30.7	
LN	30.3	
LDN	36.7	
LEQ24	30.5	

公開類	編製機關	歐怡科技公司
	表 號	

交通振動統計表

單位：分貝dB(A)

測站編號	TN001-VIBRATION	
站名(地點)	和平高中	
管制區類別	2	
監測日期	87年5月23日	
監測時刻	LEQ	L10
00 - 01	31.2	36.6
01 - 02	31	36
02 - 03	30.7	35.3
03 - 04	30.9	37.3
04 - 05	30.5	34.9
05 - 06	31.1	37.4
06 - 07	32.2	40.4
07 - 08	33.2	42.3
08 - 09	33.6	41.6
09 - 10	33	39.8
10 - 11	33.4	43.1
11 - 12	32.9	40.5
12 - 13	32.6	40.2
13 - 14	35.3	42.8
14 - 15	35	42
15 - 16	34.1	42
16 - 17	34.2	38.3
17 - 18	32.6	37.4
18 - 19	32.2	37.5
19 - 20	32.5	38.6
20 - 21	32.5	38.2
21 - 22	32.7	38.2
22 - 23	32.5	38.4
23 - 24	32.1	38.3
Leq05-07	31.7	
Leq07-20	33.5	
Leq20-22	32.6	
Leq22-05	31.3	
LD	33.4	
LN	31.4	
LDN	38.2	
LEQ24	32.8	

附錄三 交通量監測值

表一 基隆路交通量監測值

時間	大型車	小型車	機車
0:00~1:00	5	1011	129
1:00~2:00	4	691	82
2:00~3:00	10	582	94
3:00~4:00	1	459	43
4:00~5:00	4	500	45
5:00~6:00	59	510	102
6:00~7:00	202	879	139
7:00~8:00	126	2310	309
8:00~9:00	183	2804	674
9:00~10:00	151	2446	454
10:00~11:00	134	2079	456
11:00~12:00	95	2000	422
12:00~13:00	103	1945	355
13:00~14:00	81	1906	378
14:00~15:00	122	2141	521
15:00~16:00	129	2101	516
16:00~17:00	161	2233	466
17:00~18:00	170	2517	668
18:00~19:00	116	2487	600
19:00~20:00	135	2330	395
20:00~21:00	109	1860	280
21:00~22:00	90	1877	321
22:00~23:00	60	1623	300
23:00~24:00	35	1541	254

表二 忠孝東路交通量監測值

時間	大型車	小型車	機車
0:00~1:00	3	422	97
1:00~2:00	6	494	85
2:00~3:00	1	394	64
3:00~4:00	4	361	53
4:00~5:00	6	320	50
5:00~6:00	50	293	75
6:00~7:00	191	590	123
7:00~8:00	152	1367	430
8:00~9:00	147	1518	771
9:00~10:00	149	1353	481
10:00~11:00	107	1298	440
11:00~12:00	103	1246	461
12:00~13:00	94	1175	401
13:00~14:00	91	1049	391
14:00~15:00	77	1085	473
15:00~16:00	93	1297	489
16:00~17:00	105	1453	530
17:00~18:00	122	1630	858
18:00~19:00	116	1798	765
19:00~20:00	124	1775	537
20:00~21:00	87	1210	339
21:00~22:00	76	1334	434
22:00~23:00	45	790	245
23:00~24:00	20	763	191


表三 仁愛路交通量監測值

時間	大型車	小型車	機車
0:00~1:00	3	516	104
1:00~2:00	4	486	73
2:00~3:00	1	320	46
3:00~4:00	3	374	49
4:00~5:00	5	387	54
5:00~6:00	50	390	84
6:00~7:00	211	882	152
7:00~8:00	137	1623	436
8:00~9:00	119	1639	700
9:00~10:00	140	1679	508
10:00~11:00	92	1478	429
11:00~12:00	107	1711	541
12:00~13:00	77	1259	368
13:00~14:00	99	1516	482
14:00~15:00	87	1611	597
15:00~16:00	93	1606	545
16:00~17:00	96	1665	546
17:00~18:00	106	1760	834
18:00~19:00	94	1826	699
19:00~20:00	53	955	260
20:00~21:00	71	1236	312
21:00~22:00	59	1280	375
22:00~23:00	57	1271	354
23:00~24:00	18	847	191

表四 信義路交通量監測值

時間	大型車	小型車	機車
0:00~1:00	3	348	35
1:00~2:00	3	391	39
2:00~3:00	2	257	19
3:00~4:00	2	215	31
4:00~5:00	1	173	12
5:00~6:00	60	273	28
6:00~7:00	146	427	70
7:00~8:00	162	1118	239
8:00~9:00	132	1233	413
9:00~10:00	160	1138	274
10:00~11:00	146	1149	302
11:00~12:00	123	1051	269
12:00~13:00	87	809	186
13:00~14:00	94	968	227
14:00~15:00	99	1112	283
15:00~16:00	97	1217	334
16:00~17:00	134	1237	381
17:00~18:00	157	1489	492
18:00~19:00	143	1609	526
19:00~20:00	155	1709	377
20:00~21:00	124	1371	256
21:00~22:00	83	1186	277
22:00~23:00	96	1318	286
23:00~24:00	46	948	140



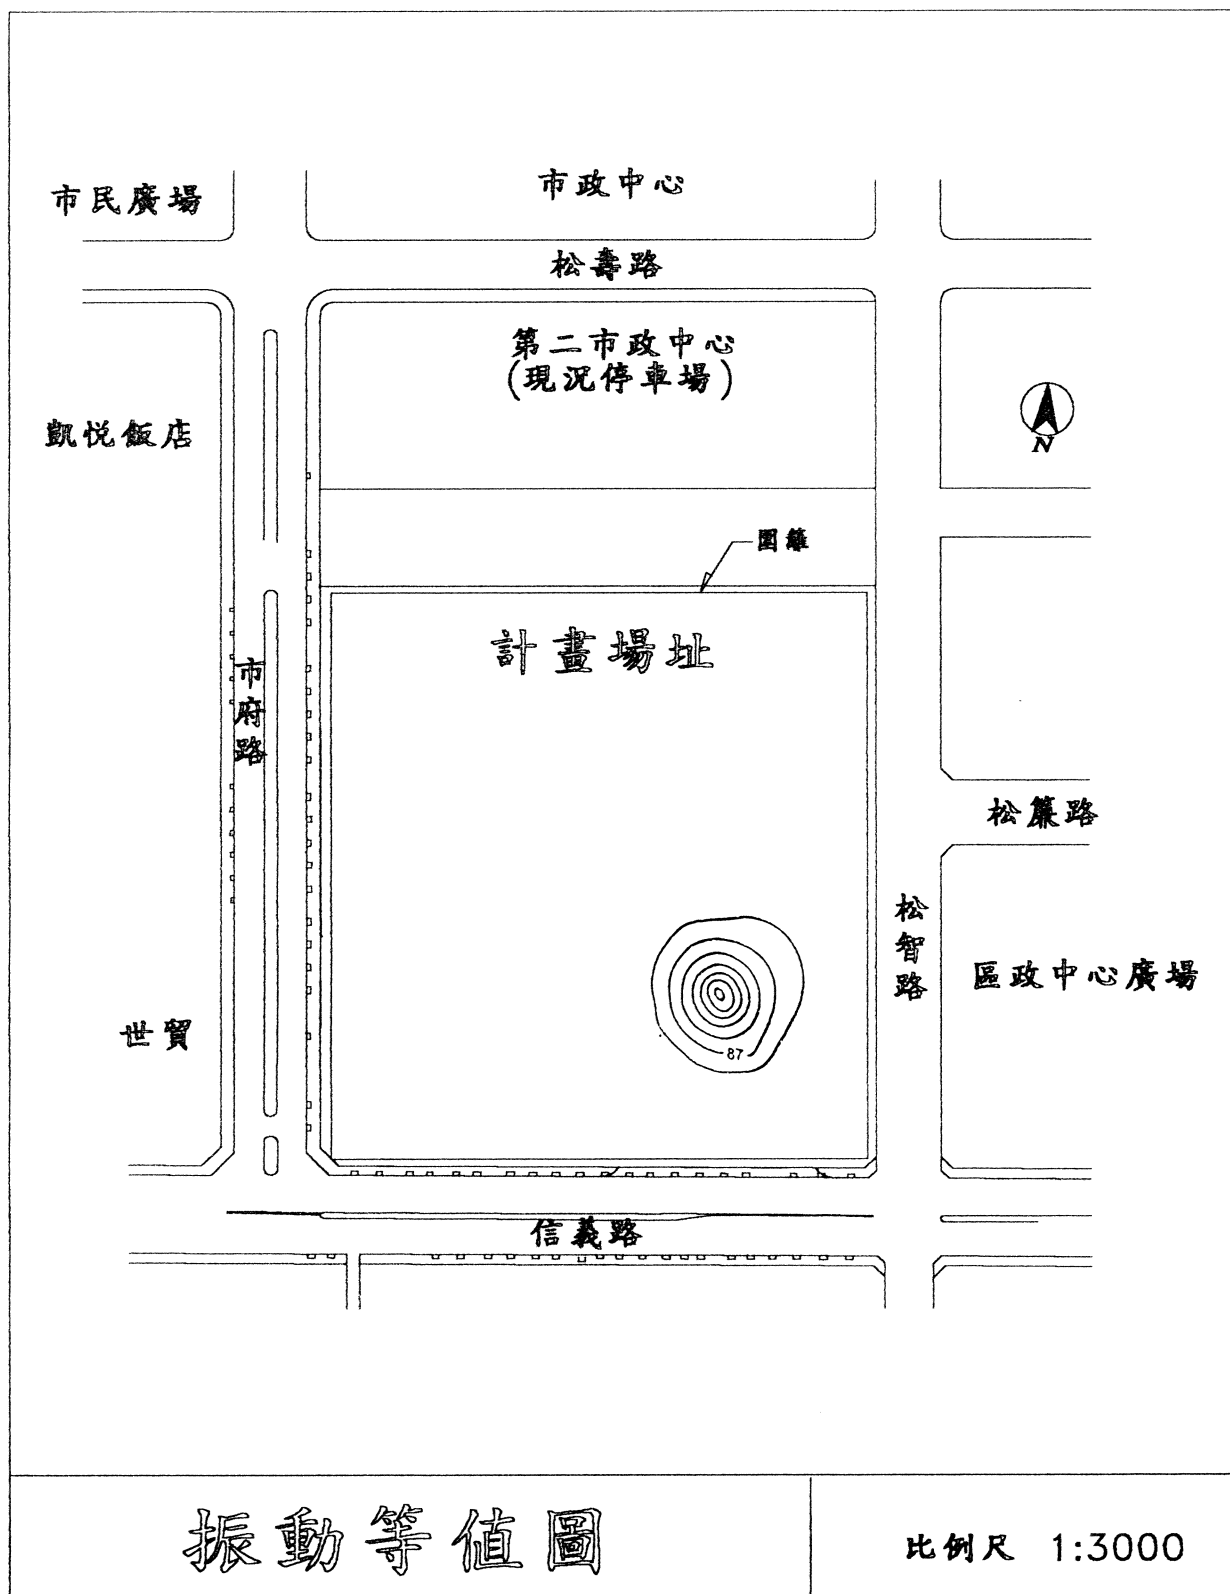

環署車檢證字第〇一〇號

機動車輛排放空氣污染物及噪音檢驗機構許可證

歐怡科技股份有限公司經本署依「機動車輛
排放空氣污染物及噪音檢驗機構管理辦法」
審查合格特發此證。

檢驗機構地址：台北市長安東路一段四十八
號七樓。

檢驗機構負責人：余忠和（身分證字號

A 122868909，住址：台北市
北路六七巷一五〇弄十七號二樓）。

本證有效期限自八十五年十二月廿八日至九
十年十二月廿七日止。

許可內容詳見副頁



行政院
環境保護署

蔡長

明

中華民國

八十五年十二月廿八日

機動車輛排放空氣污染物及噪音檢驗機構許可證副頁

檢驗室名稱：歐怡科技股份有限公司車輛檢驗室。

檢驗室地址：台北縣新莊市五權一路十三號七樓之三。

檢驗室主管：盧信能。

許可檢驗類別及項目：



機動車輛噪音檢驗類：

(一)機器腳踏車原地及加速噪音檢驗。

(二)三、五公噸以下之轎車、旅行車、小客車、貨車及經公告之特殊車輛原地及加速噪音檢驗。

(三)超過三、五公噸之大客車、貨車及經公告之特殊車輛原地及加速噪音檢驗。

(以下空白)

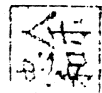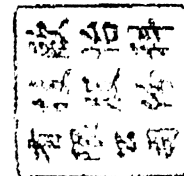

其他註記事項：

