



A1-1 中山北路二段

一層平面圖



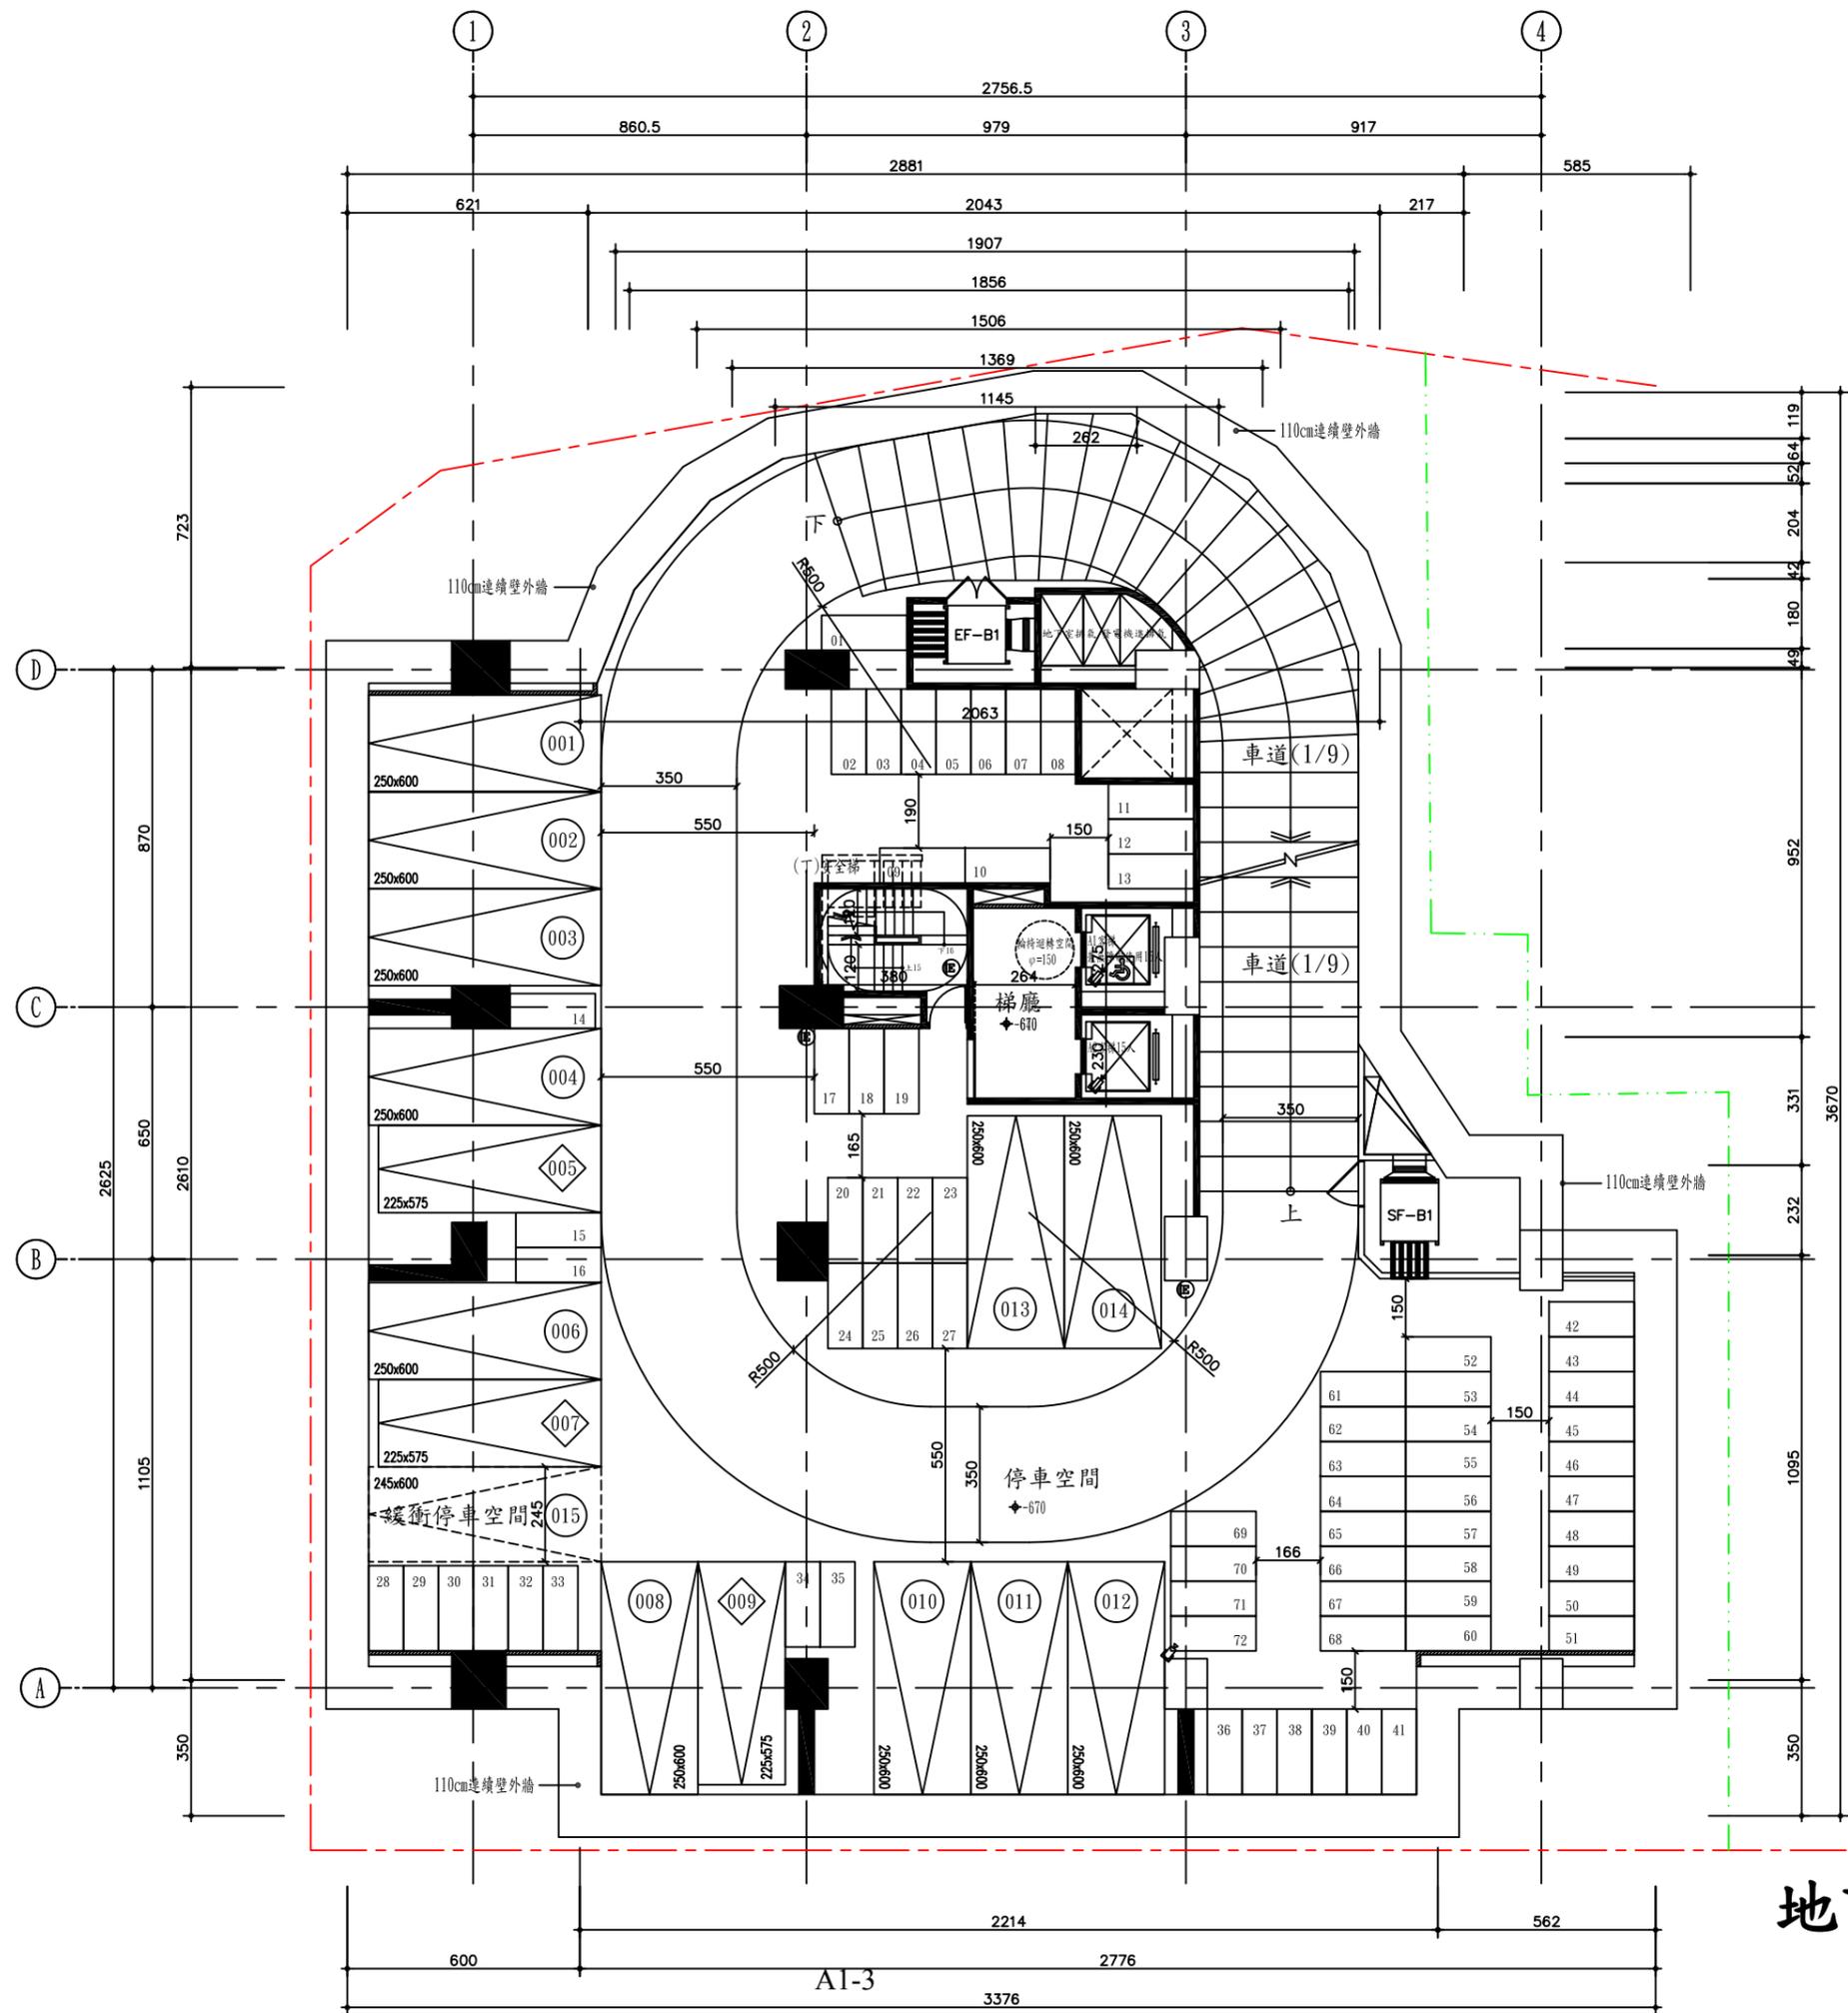


地下二層平面圖

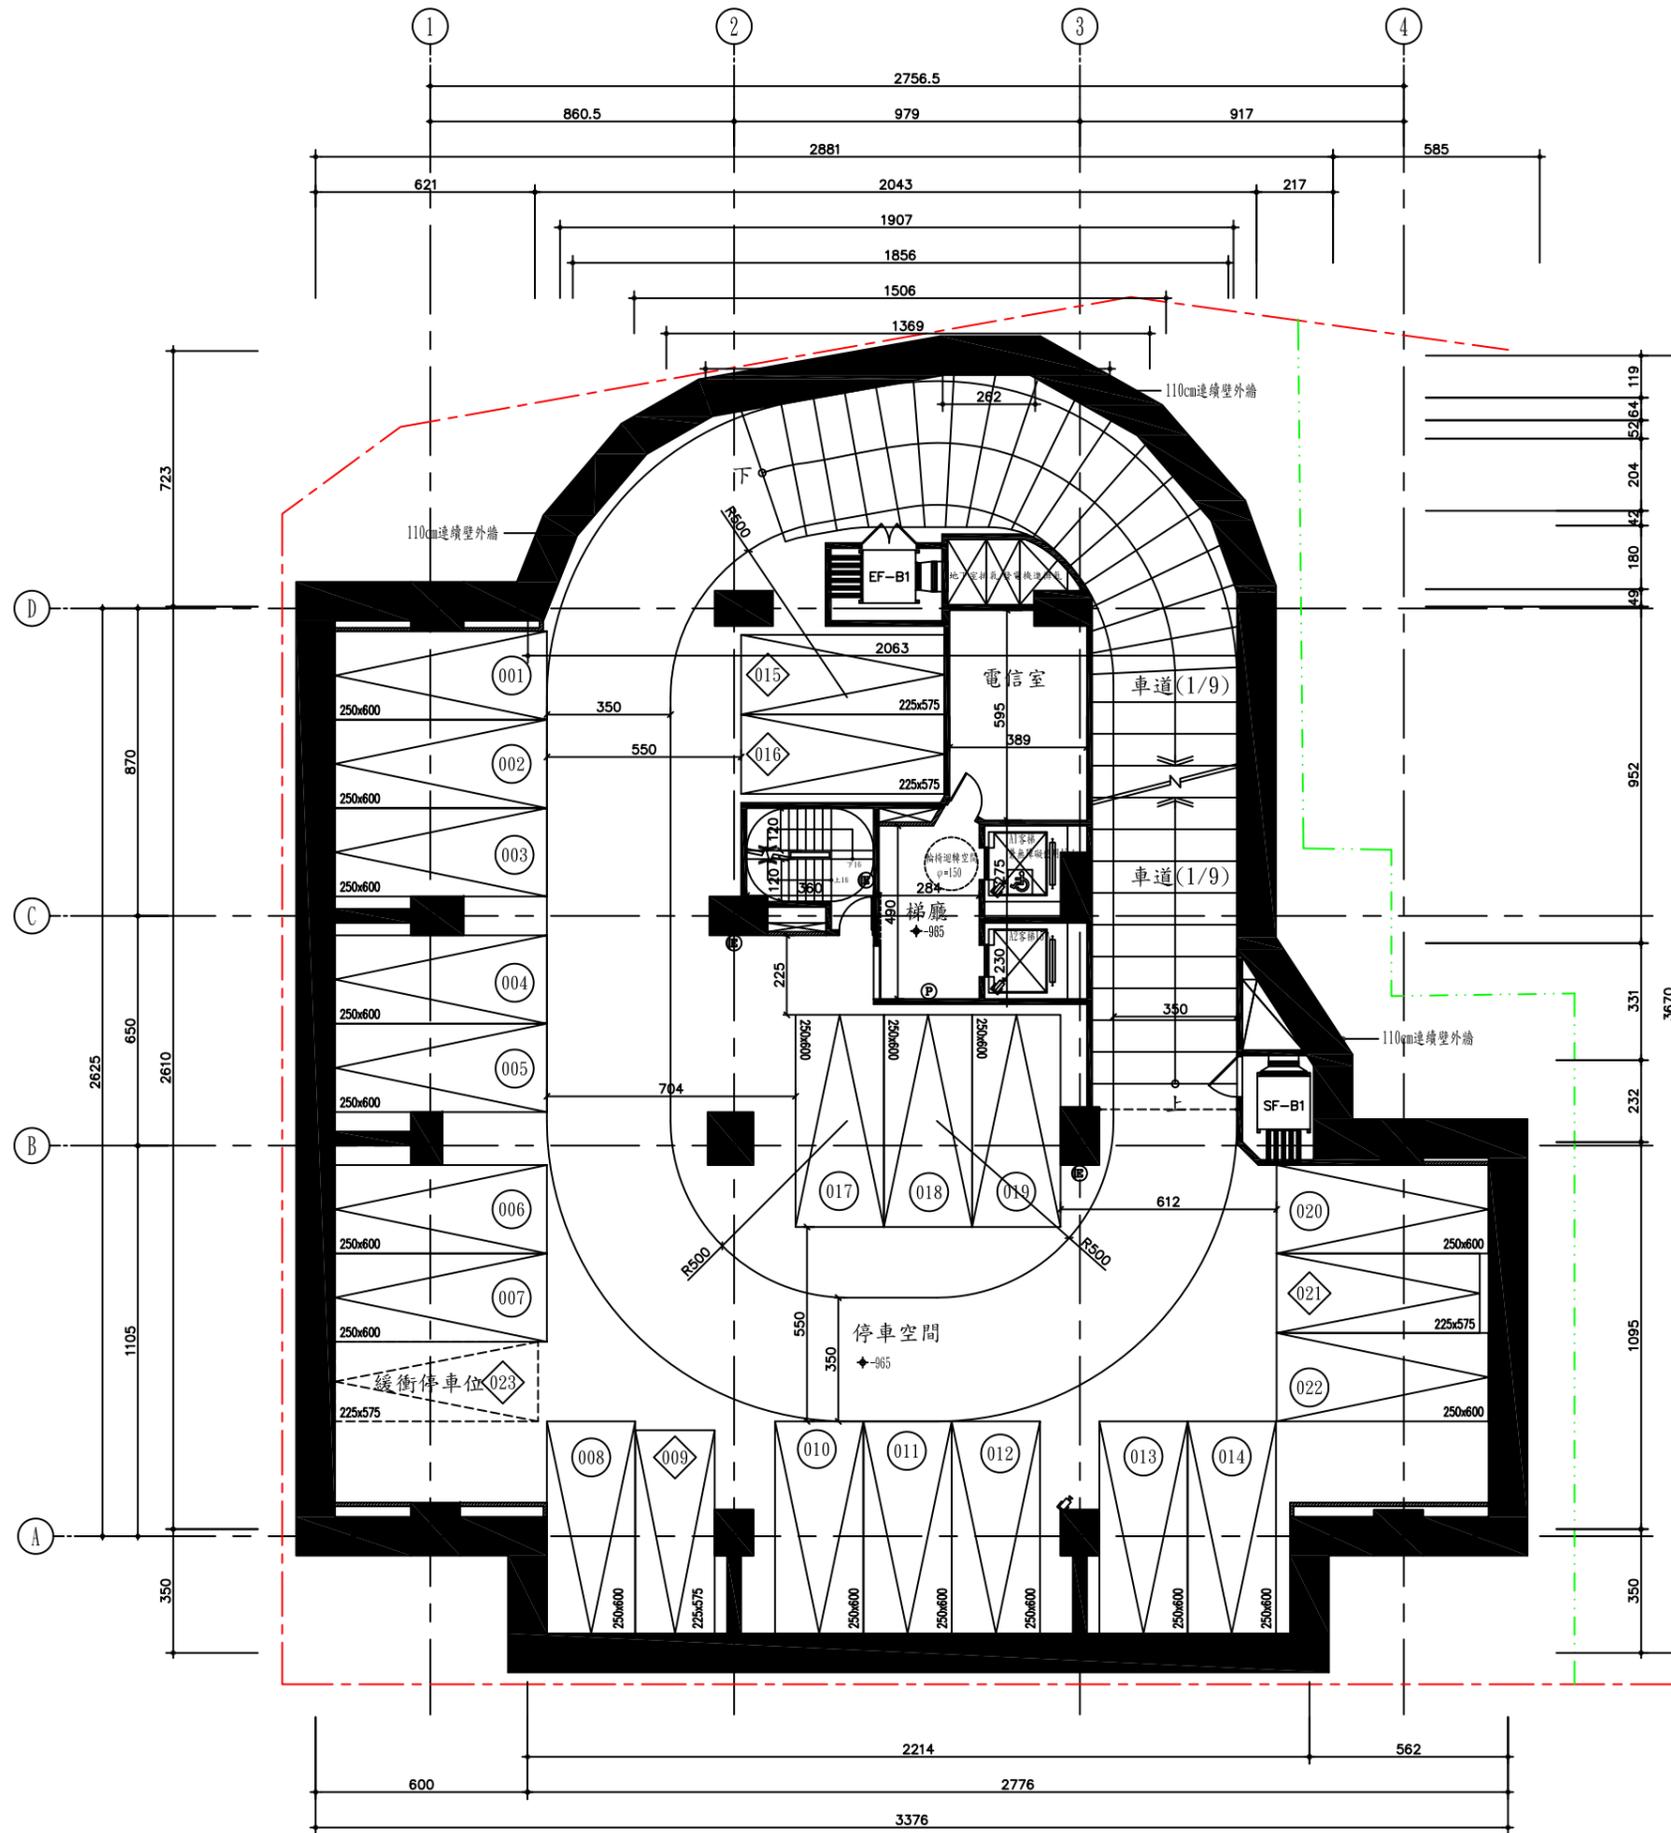

地下三層平面圖 S:1/250




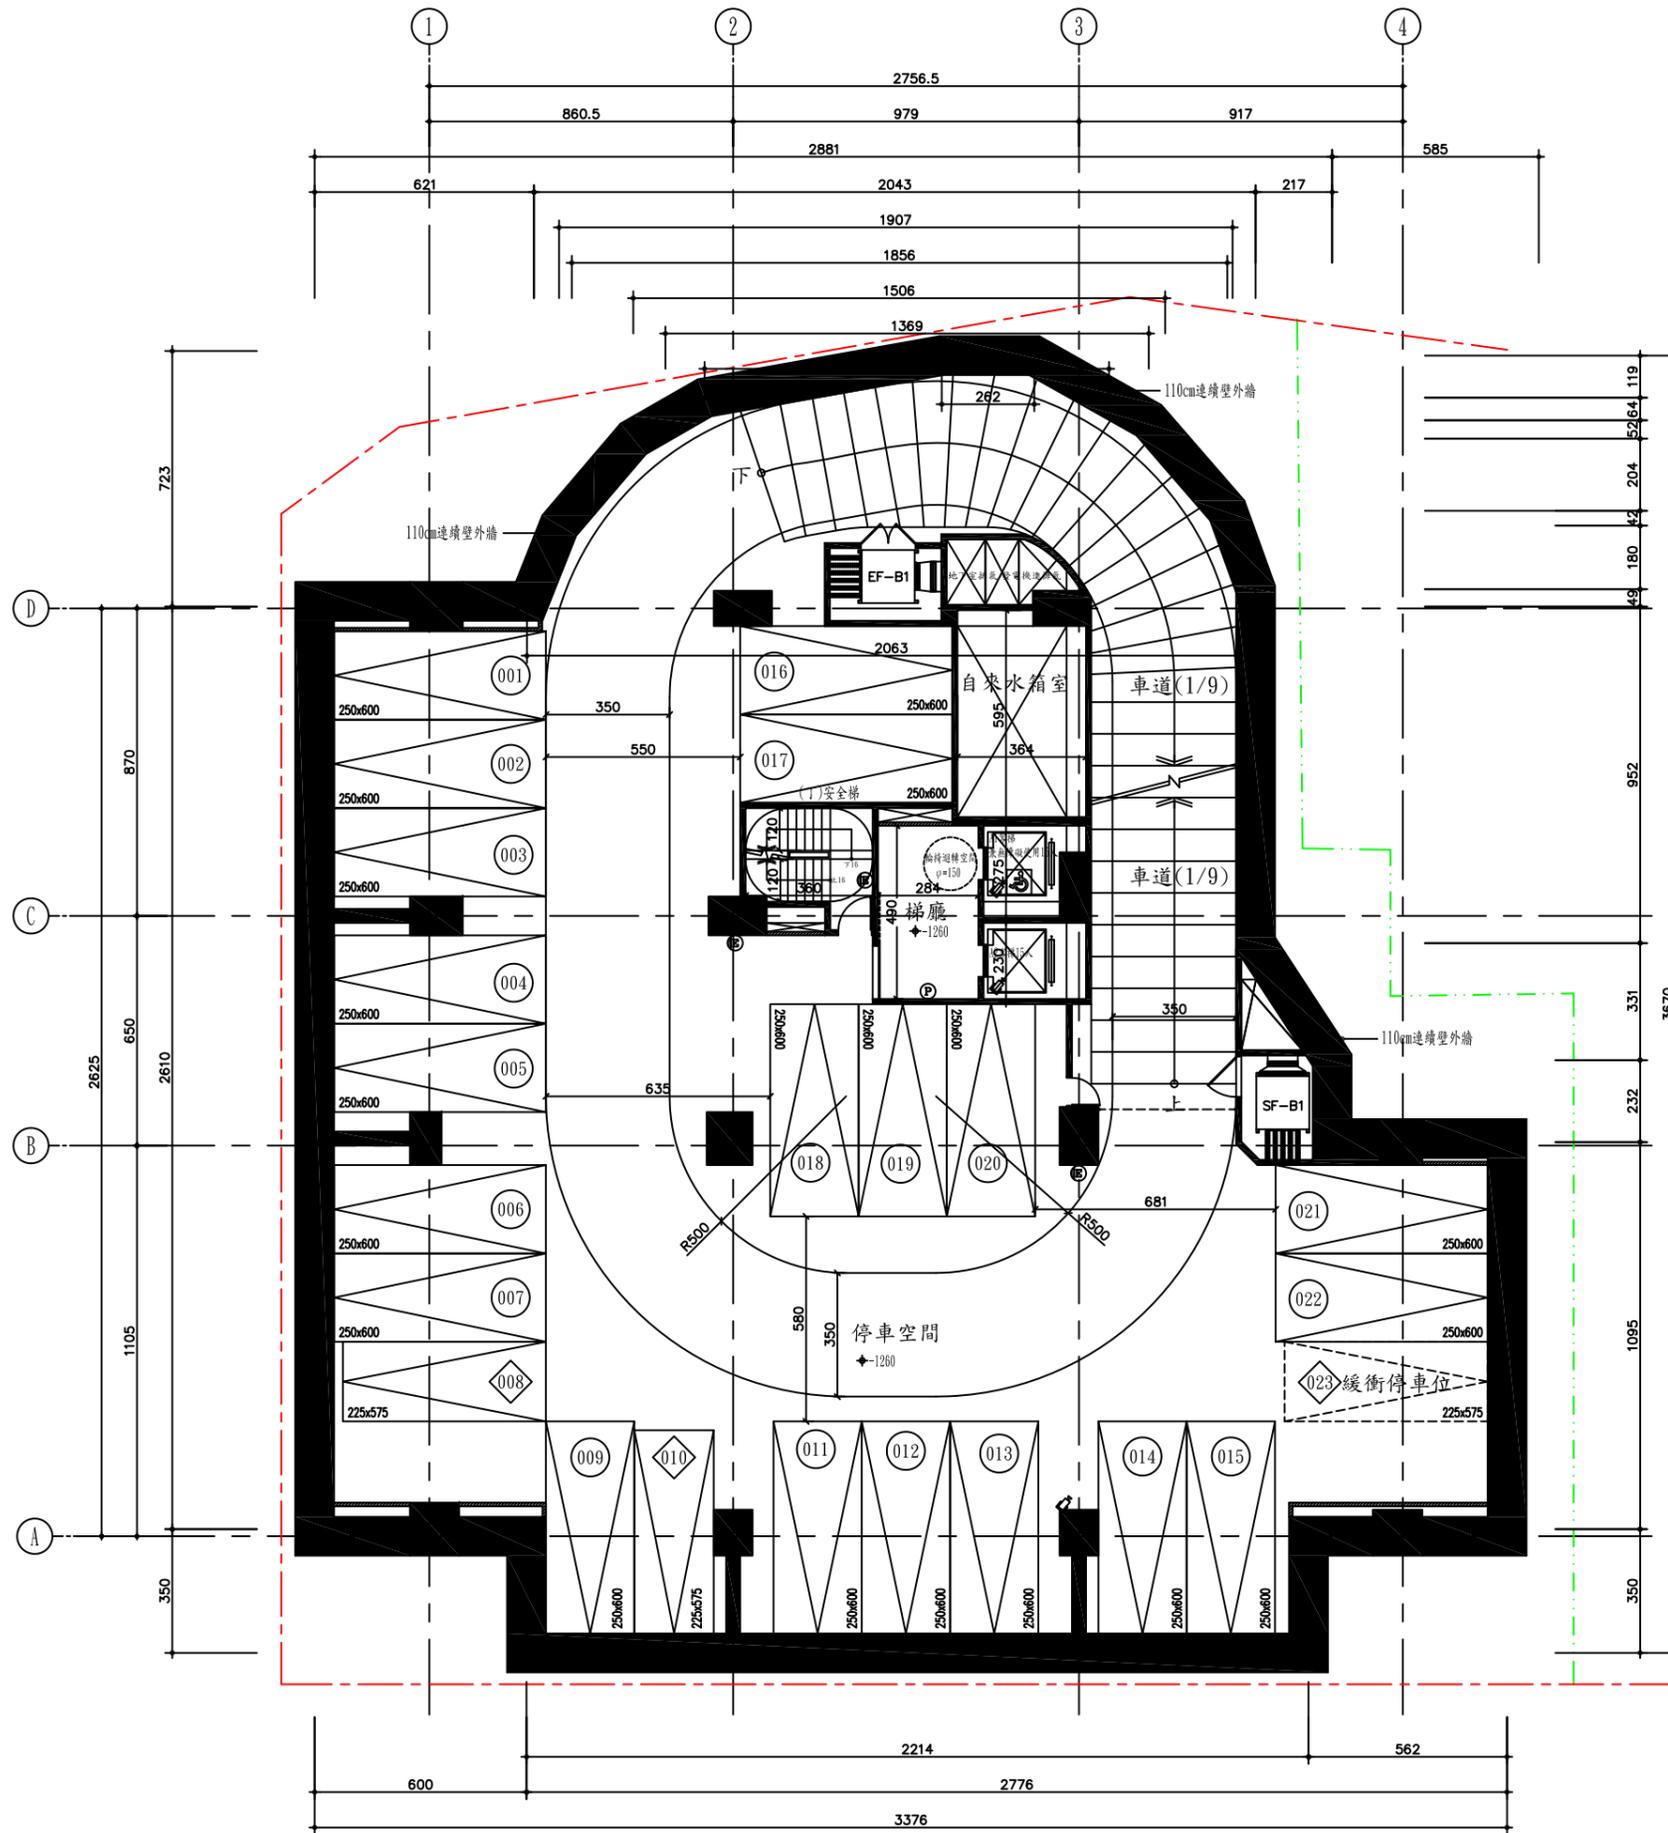

地下四層平面圖 S:1/250





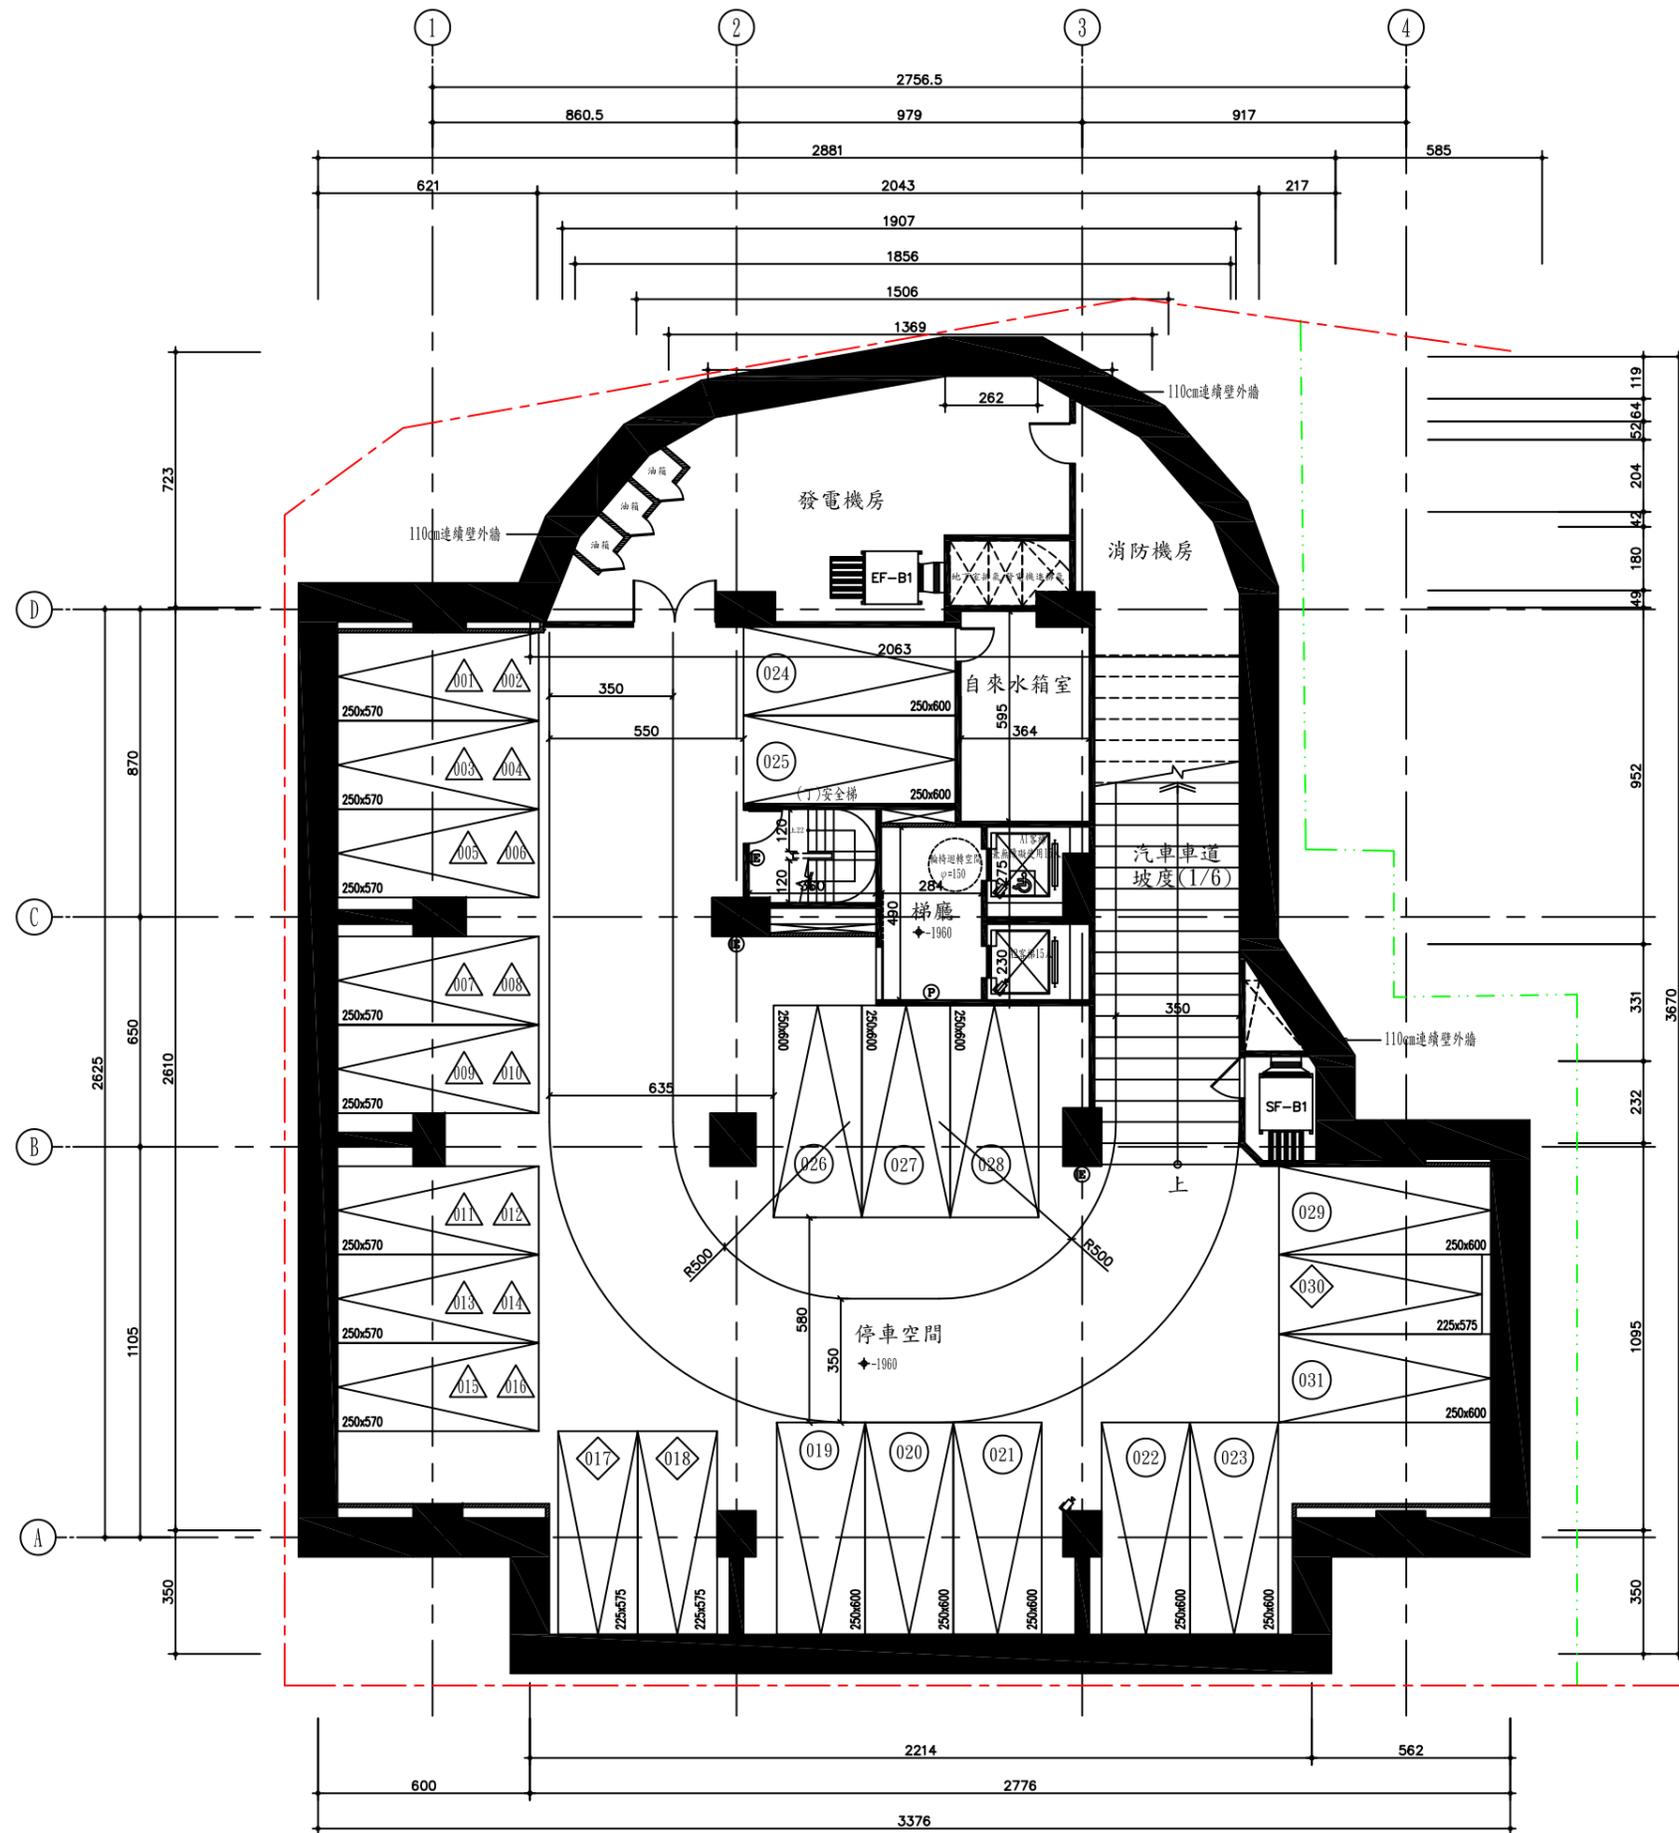

地下六層平面圖 S:1/250

