附錄十三

行人風場

行人風環境評估

為了解本計畫興建後基地內外微氣候行人風場效應的情形，特委託祺風工程科技有限公司針對本計畫進行風洞試驗，本案風洞試驗是在淡江大學風工程研究中心之第二號邊界層風洞完成。本案為獨棟高樓，其樓高（含屋突）約為 232.7 公尺。環境風場風洞試驗採用 1:300 模型縮尺，以新建築物為中心，模擬半徑 450 公尺範圍內之建築，置於風洞試驗段轉盤上（請參閱圖 1、2）。主建築物四周共設置 84 測點（測點位置請參閱圖 3、4），量取人行高度風速。

實驗以正北風向為準，每 10 度作一量測，共計 36 個風向角。實驗所使用的上游逼近風場，則採用適於該地區地形特性之紊流邊界層流。於 0、10、70～180、350 等 15 個角度，採用 C+地況進行風洞試驗，其平均風速剖面採取指數律 $\alpha = 0.21$ 模式，其餘 21 個角度採用 B 地況進行風洞試驗，其平均風速剖面採取指數律 $\alpha = 0.25$ 模式。

本案分別以大樓興建前及完成後的地貌條件，進行完整的實驗量測，配合中央氣象局台北測站之風向、風速頻率資料，如圖 5；並根據舒適性標準進行評估。如此，除了可以得到大樓落成後鄰近環境風場特性之外，尚可瞭解建築物對於風場環境改變的相對影響。

A13-1

一、評估準則

本計畫主要採用Hunt學者風洞實驗室所提出的行人舒適性準則進行評估工作，評估內容說明如下：

本案所採用 Hunt 學者風洞實驗室評估準則(表 1)，同樣是以人們進行不同的活動，諸如坐定、站立、步行等評估風力等級，進而計算風速求某一設定範圍內之發生機率評估其舒適性。其評估準則活動分類為(1)長時間站坐；(2)短時間站坐；(3)行走區；(4)不舒適。在使用時，同樣的要視各區域規劃使用的性質不同，選擇適當的評估標準。譬如：風場條件要求最為嚴格〝長時間站坐〞標準，僅有在規劃設計露天餐廳時，才需要滿足，若是規劃一般的公園，開放廣場休憩區只需要滿足短時間站坐的風場環境即可。舉例而言，在一般休憩區從事長時間站立或坐定，可接受的陣風風速為 6 m/sec，發生的機率小於 10%。若是該處的風場特性為陣風風速為 9 m/sec，發生的機率小於 10%，根據評估準則，該處規範提供人們短時間站立、坐定的休憩區。

表 1 Hunt 學者風洞實驗室評估準則

活動性	適用之區域	風速、陣風風速	範圍 (m/sec)	發生機率底限
長時間站坐	室外餐廳	$\overline{U}+3U_{rms}$	>6	<10%
短時間站坐	公園、廣場	$\overline{U}+3U_{rms}$	>9	<10%
行走	人行道	$\overline{U}+3U_{rms}$	>9	>10%
不舒適		$\overline{U}$	>9	>1%

註：(1) $\overline{U}$:**水平方向平均風速** 。(2) U_{rms} :**紊流均方根速度**

(3) $\overline{U}+3U_{rms}$:**陣風風速**

二、實驗結果

（一）興建大樓前的環境風場特性

（1）無因次化陣風風速

由表 2-1-1 至表 2-1-9 所列，開發前地表設置 73 測點，在 36 個風向角所得之無因次化陣風風速可瞭解因地形地貌不同，各個區域人行高度風速的差異。本案位於台北市松壽路與市府路交叉路口上，其鄰近建築物：西側有 29 層高樓、南側有 101 大樓，西北側為府前廣場、其餘為低矮建築物。

(A)基地範圍內

1. 行人出入口：所有測點，其無因次化陣風風速值都小於 0.9。
2. 北側步道：所有測點，其無因次化陣風風速值都小於 0.9。
3. 東側步道：所有測點，其無因次化陣風風速值都小於 0.9。
4. 南側步道：測點 27，當風向為 120 度時，其無因次化陣風風速值約為 0.90；其餘測點，其無因次化陣風風速值都小於 0.9。
5. 西側步道：測點 45，當風向為 120 度時，其無因次化陣風風速值約為 0.90；測點 46，當風向為 120 度時，其無因次化陣風風速值約為 0.98；其餘測點，其無因次化陣風風速值都小於 0.9。

(B)基地範圍外

1. 基地東北側：測點 59，當風向為 90 度時，其無因次化陣風風速值約為 0.93；其餘測點，其無因次化陣風風速值都小於 0.9。

2. 基地東南側：測點 63，當風向為 60 度時，其無因次化陣風風速值約為 0.90；測點 65，當風向為 140、150 度時，其無因次化陣風風速值約為 0.92～0.95；測點 68，當風向為 110、120 度時，其無因次化陣風風速值約為 0.99～1.06；其餘測點，其無因次化陣風風速值都小於 0.9。
3. 基地東南側：測點 79，當風向為 70、220 度時，其無因次化陣風風速值約為 0.94～0.95；其餘測點，其無因次化陣風風速值都小於 0.9。
4. 基地西南側：測點 69，當風向為 350 度時，其無因次化陣風風速值約為 0.96；測點 73，當風向為 320、330、340、350 度時，其無因次化陣風風速值約為 0.91～0.99；其餘測點，其無因次化陣風風速值都小於 0.9。
5. 基地西北側：所有測點，其無因次化陣風風速值都小於 0.9。

（2）行人風場舒適性評估

配合中央氣象局台北測站風速風向發生機率，可以計算各種風速標準的發生頻率以進行舒適度評估。本評估採用 Hunt 學者風洞實驗室評估準則，評估結果如表 3-1。

(A)基地範圍內

1. 行人出入口：此區域全部測點之等級為長時間站坐。
2. 北側步道：此區域全部測點之等級為長時間站坐。
3. 東側步道：此區域全部測點之等級為長時間站坐。
4. 南側步道：此區域全部測點之等級為長時間站坐。
5. 西側步道：此區域全部測點之等級為長時間站坐。

(B)基地範圍外

1. 基地東北側：測點 59 其舒適性等級為短時間站坐；此區域其它測點之等級為長時間站坐。
2. 基地東南側：測點 65、67、68 其舒適性等級為短時間站坐；此區域其它測點之等級為長時間站坐。
3. 基地東南側：測點 79 其舒適性等級為短時間站坐；此區域其它測點之等級為長時間站坐。
4. 基地西南側：此區域全部測點之等級為長時間站坐。
5. 基地西北側：此區域全部測點之等級為長時間站坐。

（二）大樓完成後的風場環境特性(無植栽)

（1）無因次化陣風風速

表 2-2-1 至表 2-2-9 所列為本案開發後無植栽地表 84 個測點在 36 個風向角所得之無因次化陣風風速。

(A)基地範圍內

基地範圍內受到新建大樓之影響風速有所提昇，其風場特性描述如下：

1. 行人出入口：所有測點，其無因次化陣風風速值都小於 0.9。
2. 北側步道：測點 7，當風向為 140 度時，其無因次化陣風風速值約為 0.90；測點 9，當風向為 230 度時，其無因次化陣風風速值約為 0.92；測點 10，當風向為 240、250 度時，其無因次化陣風風速值約為 0.94～0.95；其餘測點，其無因次化陣風風速值都小於 0.9。
3. 東側步道：測點 14，當風向為 80、90、100、140、160、230、240、250、260 度時，其無因次化陣風風速值約為 0.90～1.06；測點 16，當風向為 130、140、150、160、230 度時，其無因次化陣風風速值約為 0.90～0.97；測點 17，當風向為 80、90、100、230、240、250、280、290、300 度時，其無因次化陣風風速值約為 0.90～1.03；測點 18，當風向為 80、90、100、220、230、240、250、290、300、320、330、340 度時，其無因次化陣風風速值約為 0.94～1.05；測點 19，當風向為 130、140、220 度時，其無因次化陣風風速值約為 0.92～0.97；測點 20，當風向為 220、230 度時，其無因次化陣風風速值約為 0.93～1.11；其餘測點，其無因次化陣風風速值都小於 0.9。
4. 南側步道：測點 25，當風向為 130 度時，其無因次化陣風風速值約為 0.91；測點 30，當風向為 220、230、240 度時，其無因次化陣風風速值約為 0.91～0.94；測點 33，當風向為 120、130 度時，其無因次化陣風風速值約為 1.01～1.11；其餘測點，其無因次化陣風風速值都小於 0.9。
5. 西側步道：測點 42，當風向為 120、130 度時，其無因次化陣風風速值約為 0.90～1.11；測點 44，當風向為 120、130 度時，其無因次化陣風風速值約為 0.93～0.94；測點 45，當風向為 120、130、140、150、160 度時，其無因次化陣風風速值約為 0.95～1.14；測點 46，當風向為 60、70、90、110、120、130、140、150、330、340 度時，其無因次化陣風風速值約為 0.90～1.20；其餘測點，其無因次化陣風風速值都小於 0.9。
6. 天橋：測點 50，當風向為 220、230 度時，其無因次化陣風風速值約為 0.94～1.11；測點 51，當風向為 120、250、290、300、330、340 度時，其無因次化陣風風速值約為 0.90～0.96；其餘測點，其無因次化陣風風速值都小於 0.9。
7. 屋頂露臺：所有測點，其無因次化陣風風速值都小於 0.9。

(B)基地周圍

週遭區域行人風場受到本新建大樓影響風速有所變化，其風場特性描述如下：

1. 基地東北側：測點 61，當風向為 240、250 度時，其無因次化陣風風速值約為 0.95～0.97；其餘測點，其無因次化陣風風速值都小於 0.9。

2. 基地東南側：測點 65，當風向為 140、150 度時，其無因次化陣風風速值約為 0.94；測點 67，當風向為 80 度時，其無因次化陣風風速值約為 0.91；其餘測點，其無因次化陣風風速值都小於 0.9。
3. 基地東南側：測點 79，當風向為 70、80、220 度時，其無因次化陣風風速值約為 0.91～0.95；其餘測點，其無因次化陣風風速值都小於 0.9。
4. 基地西南側：測點 69，當風向為 120、330、340、350、0 度時，其無因次化陣風風速值約為 0.99～1.06；測點 73，當風向為 320、330、340、350 度時，其無因次化陣風風速值約為 0.93～0.97；其餘測點，其無因次化陣風風速值都小於 0.9。
5. 基地西北側：所有測點，其無因次化陣風風速值都小於 0.9。

（2）行人風場舒適性評估

除了建築物本身的影響外，人行舒適性則需再加入該風向在氣象資料上所記錄之風速及發生機率，才能完整評估，所以在無因次化陣風風速上產生高風速的地方，很可能因使其發生高風速之風向發生機率很低且全年所紀錄之該風向之風速不高，所以評估結果並無不舒適性。以下是加入風向風速機率所評估的整體結果：

(A)基地範圍內

基地內之區域，其舒適度受到新建大樓之影響有所變化，評估結果如下：

1. 行人出入口：此區域全部測點之等級為長時間站坐。
2. 北側步道：此區域全部測點之等級為長時間站坐。
3. 東側步道：測點 14、17、18、19、20 其舒適性等級為短時間站坐；此區域其它測點之等級為長時間站坐。
4. 南側步道：測點 32、33 其舒適性等級為短時間站坐；此區域其它測點之等級為長時間站坐。
5. 西側步道：測點 45、46 其舒適性等級為短時間站坐；此區域其它測點之等級為長時間站坐。
6. 天橋：測點 51 其舒適性等級為短時間站坐；此區域其它測點之等級為長時間站坐。
7. 屋頂露臺：此區域全部測點之等級為長時間站坐。

(B)基地範圍外

基地外之區域，其舒適度受到新建大樓之影響有所變化，評估結果如下：

1. 基地東北側：測點 59 其舒適性等級為短時間站坐；此區域其它測點之等級為長時間站坐。
2. 基地東南側：測點 65、67 其舒適性等級為短時間站坐；此區域其它測點之等級為長時間站坐。

3. 基地東南側：測點 79 其舒適性等級為短時間站坐；此區域其它測點之等級為長時間站坐。
4. 基地西南側：此區域全部測點之等級為長時間站坐。
5. 基地西北側：此區域全部測點之等級為長時間站坐。

（三）大樓完成後的風場環境特性(有植栽)

（1）無因次化陣風風速

表 2-3-1 至表 2-3-9 所列為本案開發後地表 84 測點在 36 個風向角所得之無因次化陣風風速。

(A)基地範圍內

基地範圍內受到植栽之影響而降低部分區域之風速，其風場特性描述如下：

1. 行人出入口：所有測點，其無因次化陣風風速值都小於 0.9。
2. 北側步道：所有測點，其無因次化陣風風速值都小於 0.9。
3. 東側步道：測點 14，當風向為 90 度時，其無因次化陣風風速值約為 0.90；測點 18，當風向為 80、90、100 度時，其無因次化陣風風速值約為 0.91～0.96；測點 20，當風向為 220 度時，其無因次化陣風風速值約為 0.99；其餘測點，其無因次化陣風風速值都小於 0.9。
4. 南側步道：測點 30，當風向為 120、130 度時，其無因次化陣風風速值約為 0.92；測點 33，當風向為 120、130 度時，其無因次化陣風風速值約為 1.05～1.14；其餘測點，其無因次化陣風風速值都小於 0.9。
5. 西側步道：測點 46，當風向為 120、130、140、330、340 度時，其無因次化陣風風速值約為 0.90～1.08；其餘測點，其無因次化陣風風速值都小於 0.9。
6. 天橋：測點 50，當風向為 220、230 度時，其無因次化陣風風速值約為 0.92～1.12；測點 51，當風向為 330 度時，其無因次化陣風風速值約為 0.90；其餘測點，其無因次化陣風風速值都小於 0.9。
7. 屋頂露臺：所有測點，其無因次化陣風風速值都小於 0.9。

(B)基地周圍

週遭區域行人風場受到本新建大樓影響有所變化，其風場特性描述如下：

1. 基地東北側：測點 61，當風向為 240、250 度時，其無因次化陣風風速值約為 0.94～0.99；其餘測點，其無因次化陣風風速值都小於 0.9。
2. 基地東南側：測點 65，當風向為 140、150 度時，其無因次化陣風風速值約為 0.92～0.93；測點 67，當風向為 80 度時，其無因次化陣風風速值約為 0.90；測點 68，當風向為 220 度時，其無因次化陣風風速值約為 0.92；其餘測點，其無因次化陣風風速值都小於 0.9。

3. 基地東南側：測點 79，當風向為 70、80、220 度時，其無因次化陣風風速值約為 0.91～0.97；其餘測點，其無因次化陣風風速值都小於 0.9。
4. 基地西南側：測點 69，當風向為 10、20、120、130、320、330、340、350、0 度時，其無因次化陣風風速值約為 0.90～1.12；測點 73，當風向為 320、330、340、350 度時，其無因次化陣風風速值約為 0.92～0.95；其餘測點，其無因次化陣風風速值都小於 0.9。
5. 基地西北側：所有測點，其無因次化陣風風速值都小於 0.9。

（2）行人風場舒適性評估

(A)基地範圍內

基地內之區域，受植栽影響其舒適度影響有所提升，評估結果如下：

1. 行人出入口：此區域全部測點之等級為長時間站坐。
2. 北側步道：此區域全部測點之等級為長時間站坐。
3. 東側步道：測點 14、17、18 其舒適性等級為短時間站坐；此區域其它測點之等級為長時間站坐。
4. 南側步道：此區域全部測點之等級為長時間站坐。
5. 西側步道：此區域全部測點之等級為長時間站坐。
6. 天橋：測點 51 其舒適性等級為短時間站坐；此區域其它測點之等級為長時間站坐。
7. 屋頂露臺：此區域全部測點之等級為長時間站坐。

(B)基地範圍外

基地外之區域，其舒適度受到新建大樓之影響有所變化，評估結果如下：

1. 基地東北側：測點 59 其舒適性等級為短時間站坐；此區域其它測點之等級為長時間站坐。
2. 基地東南側：測點 65、67 其舒適性等級為短時間站坐；此區域其它測點之等級為長時間站坐。
3. 基地東南側：測點 79 其舒適性等級為短時間站坐；此區域其它測點之等級為長時間站坐。
4. 基地西南側：此區域全部測點之等級為長時間站坐。
5. 基地西北側：此區域全部測點之等級為長時間站坐。

三、結論與建議

整體而言，本大樓對基地四周行人高度環境風場所造成影響有限的。

大樓興建後，基地內地面層（測點 14、17、18）行人舒適度等級為短時間站坐標準，剩下測點行人舒適度等級皆為長時間站坐標準。

大樓興建前，基地周圍（測點 59、65、67、68、69）行人舒適度等級為短時間站坐標準；大樓興建後，基地周圍（測點 59、65、67、69）行人舒適度等級為短時間站坐標準，因此本大樓興建對基地周邊風環境的影響相當有限的。

從有植栽及無植栽之實驗結果觀察，測點 19、20、32、33、45、46 風速有降低，有效改善角隅渦流的影響，因此增加景觀植栽可以提升行人舒適度等級。

在此需瞭解，風場條件要求最為嚴格之〝長時間站坐〞標準，僅有在規劃設計露天餐廳時，才需要滿足。若是規劃一般的公園或是開放式之廣場或休憩區，只需要滿足短時間站坐的風場環境即可。

表 2-1-1 大樓興建前各測點在 36 個方向角之無因次化陣風風速(1)
（風向：10 度風至 40 度風）

興建前---無因次化陣風風速(1)

測點分類	測點	10度(1)			20度(2)			30度(3)			40度(4)		
		無因次化平均風速	無因次化均方根速度	無因次化陣風風速	無因次化平均風速	無因次化均方根速度	無因次化陣風風速	無因次化平均風速	無因次化均方根速度	無因次化陣風風速	無因次化平均風速	無因次化均方根速度	無因次化陣風風速
基地內	1	0.12	0.06	**0.29**	0.12	0.05	**0.28**	0.15	0.07	**0.37**	0.14	0.07	**0.34**
行人出入口	2	0.15	0.06	**0.33**	0.16	0.06	**0.32**	0.18	0.06	**0.37**	0.16	0.06	**0.33**
	3	0.16	0.06	**0.34**	0.15	0.06	**0.33**	0.16	0.06	**0.35**	0.16	0.07	**0.36**
北側步道	4	0.17	0.08	**0.42**	0.15	0.08	**0.39**	0.18	0.09	**0.44**	0.13	0.07	**0.33**
	5	0.17	0.08	**0.42**	0.15	0.07	**0.35**	0.17	0.08	**0.39**	0.18	0.09	**0.45**
	6	0.15	0.06	**0.31**	0.14	0.05	**0.29**	0.15	0.06	**0.32**	0.17	0.07	**0.38**
	7	0.14	0.05	**0.30**	0.17	0.06	**0.34**	0.15	0.05	**0.31**	0.15	0.06	**0.32**
	8	0.15	0.06	**0.33**	0.15	0.06	**0.33**	0.18	0.07	**0.39**	0.16	0.07	**0.36**
	9	0.14	0.05	**0.31**	0.17	0.06	**0.34**	0.17	0.07	**0.38**	0.16	0.06	**0.35**
	10	0.14	0.07	**0.35**	0.14	0.07	**0.35**	0.21	0.09	**0.49**	0.17	0.09	**0.42**
東側步道	11	0.16	0.07	**0.36**	0.18	0.07	**0.40**	0.20	0.09	**0.46**	0.19	0.09	**0.45**
	12	0.16	0.06	**0.34**	0.16	0.06	**0.33**	0.18	0.07	**0.39**	0.17	0.07	**0.37**
	13	0.19	0.05	**0.35**	0.19	0.05	**0.35**	0.20	0.06	**0.38**	0.20	0.06	**0.38**
	14	0.18	0.07	**0.40**	0.19	0.08	**0.43**	0.20	0.09	**0.46**	0.20	0.09	**0.46**
	15	0.15	0.06	**0.32**	0.18	0.06	**0.35**	0.17	0.06	**0.36**	0.16	0.06	**0.34**
	16	0.16	0.06	**0.33**	0.18	0.06	**0.37**	0.18	0.07	**0.40**	0.18	0.07	**0.39**
	17	0.20	0.07	**0.42**	0.23	0.08	**0.47**	0.24	0.09	**0.52**	0.24	0.09	**0.51**
	18	0.18	0.07	**0.41**	0.19	0.07	**0.40**	0.19	0.08	**0.42**	0.20	0.08	**0.43**
	19	0.20	0.07	**0.41**	0.21	0.07	**0.41**	0.20	0.07	**0.41**	0.20	0.07	**0.41**
	20	0.22	0.08	**0.46**	0.20	0.07	**0.41**	0.20	0.07	**0.41**	0.20	0.07	**0.41**
南側步道	21	0.20	0.07	**0.41**	0.21	0.06	**0.40**	0.20	0.06	**0.37**	0.21	0.06	**0.39**
	22	0.18	0.08	**0.41**	0.17	0.07	**0.37**	0.17	0.06	**0.35**	0.17	0.06	**0.35**
	23	0.18	0.07	**0.40**	0.16	0.06	**0.34**	0.17	0.07	**0.37**	0.16	0.06	**0.34**
	24	0.19	0.07	**0.38**	0.27	0.07	**0.47**	0.24	0.06	**0.43**	0.22	0.07	**0.42**
	25	0.15	0.07	**0.35**	0.16	0.07	**0.37**	0.15	0.06	**0.32**	0.15	0.06	**0.34**
	26	0.16	0.09	**0.42**	0.15	0.08	**0.39**	0.15	0.08	**0.39**	0.16	0.08	**0.41**
	27	0.16	0.07	**0.37**	0.16	0.07	**0.37**	0.16	0.06	**0.35**	0.17	0.07	**0.39**
	28	0.16	0.07	**0.38**	0.15	0.07	**0.36**	0.14	0.06	**0.33**	0.15	0.07	**0.36**
	29	0.13	0.06	**0.30**	0.13	0.05	**0.30**	0.13	0.06	**0.31**	0.14	0.06	**0.32**
	30	0.16	0.09	**0.42**	0.15	0.08	**0.40**	0.15	0.08	**0.39**	0.17	0.09	**0.44**
	31	0.21	0.10	**0.52**	0.21	0.10	**0.50**	0.20	0.09	**0.46**	0.22	0.09	**0.50**
	32	0.19	0.07	**0.40**	0.18	0.06	**0.35**	0.17	0.06	**0.35**	0.18	0.07	**0.38**
	33	0.22	0.10	**0.54**	0.21	0.10	**0.50**	0.20	0.09	**0.45**	0.25	0.11	**0.58**
	34	0.30	0.09	**0.58**	0.24	0.09	**0.53**	0.26	0.10	**0.55**	0.26	0.10	**0.55**
西側步道	35	0.27	0.11	**0.60**	0.22	0.10	**0.53**	0.24	0.11	**0.57**	0.20	0.10	**0.50**
	36	0.21	0.10	**0.51**	0.16	0.08	**0.39**	0.16	0.09	**0.43**	0.14	0.07	**0.37**
	37	0.21	0.06	**0.39**	0.20	0.05	**0.35**	0.20	0.05	**0.35**	0.19	0.05	**0.33**
	38	0.30	0.10	**0.61**	0.25	0.10	**0.57**	0.23	0.10	**0.53**	0.22	0.10	**0.51**
	39	0.27	0.11	**0.59**	0.24	0.10	**0.55**	0.24	0.10	**0.55**	0.20	0.09	**0.46**
	40	0.25	0.10	**0.55**	0.23	0.10	**0.52**	0.24	0.10	**0.53**	0.18	0.08	**0.42**
	41	0.27	0.07	**0.48**	0.21	0.08	**0.44**	0.22	0.07	**0.44**	0.22	0.07	**0.43**
	42	0.19	0.09	**0.47**	0.17	0.07	**0.37**	0.17	0.08	**0.41**	0.17	0.08	**0.41**
	43	0.13	0.07	**0.35**	0.16	0.07	**0.38**	0.14	0.07	**0.35**	0.14	0.08	**0.37**
	44	0.21	0.06	**0.38**	0.14	0.05	**0.30**	0.15	0.06	**0.32**	0.19	0.06	**0.38**
	45	0.15	0.08	**0.38**	0.16	0.07	**0.36**	0.15	0.07	**0.36**	0.16	0.08	**0.40**
	46	0.21	0.09	**0.47**	0.22	0.09	**0.48**	0.21	0.08	**0.46**	0.22	0.09	**0.48**
	47	0.21	0.05	**0.36**	0.22	0.05	**0.38**	0.21	0.05	**0.37**	0.22	0.05	**0.38**
	48	0.19	0.06	**0.37**	0.26	0.06	**0.42**	0.22	0.06	**0.40**	0.22	0.06	**0.40**
	49	0.20	0.06	**0.38**	0.30	0.05	**0.45**	0.24	0.06	**0.43**	0.22	0.06	**0.41**
天橋	50	-	-	-	-	-	-	-	-	-	-	-	-
	51	-	-	-	-	-	-	-	-	-	-	-	-
	52	-	-	-	-	-	-	-	-	-	-	-	-
	53	-	-	-	-	-	-	-	-	-	-	-	-
	54	-	-	-	-	-	-	-	-	-	-	-	-
	55	-	-	-	-	-	-	-	-	-	-	-	-
屋頂露臺	80	-	-	-	-	-	-	-	-	-	-	-	-
	81	-	-	-	-	-	-	-	-	-	-	-	-
	82	-	-	-	-	-	-	-	-	-	-	-	-
	83	-	-	-	-	-	-	-	-	-	-	-	-
	84	-	-	-	-	-	-	-	-	-	-	-	-
基地外	56	0.22	0.08	**0.45**	0.26	0.08	**0.51**	0.23	0.08	**0.47**	0.22	0.08	**0.46**
基地東北側	57	0.23	0.08	**0.48**	0.24	0.09	**0.50**	0.25	0.09	**0.53**	0.24	0.09	**0.51**
	58	0.20	0.08	**0.43**	0.21	0.08	**0.44**	0.20	0.08	**0.44**	0.21	0.08	**0.45**
	59	0.19	0.07	**0.40**	0.21	0.08	**0.43**	0.21	0.08	**0.47**	0.22	0.09	**0.51**
	60	0.20	0.06	**0.39**	0.27	0.11	**0.59**	0.32	0.12	**0.68**	0.29	0.11	**0.62**
	61	0.18	0.06	**0.37**	0.20	0.07	**0.39**	0.19	0.06	**0.38**	0.19	0.06	**0.39**
	62	0.16	0.06	**0.34**	0.15	0.06	**0.33**	0.15	0.06	**0.33**	0.17	0.06	**0.36**
基地東南側	63	0.23	0.10	**0.53**	0.38	0.15	**0.83**	0.28	0.12	**0.64**	0.29	0.13	**0.67**
	64	0.26	0.12	**0.62**	0.33	0.12	**0.68**	0.32	0.12	**0.69**	0.28	0.12	**0.66**
	65	0.23	0.08	**0.47**	0.26	0.10	**0.56**	0.43	0.12	**0.80**	0.47	0.12	**0.84**
	66	0.33	0.08	**0.57**	0.25	0.09	**0.51**	0.20	0.08	**0.44**	0.23	0.09	**0.48**
	67	0.49	0.06	**0.68**	0.41	0.07	**0.62**	0.32	0.08	**0.54**	0.33	0.08	**0.57**
	68	0.26	0.10	**0.55**	0.19	0.09	**0.46**	0.17	0.08	**0.41**	0.20	0.09	**0.46**
基地東南側	79	0.26	0.09	**0.53**	0.22	0.10	**0.51**	0.22	0.12	**0.57**	0.35	0.13	**0.75**
基地西南側	69	0.36	0.14	**0.78**	0.36	0.14	**0.78**	0.31	0.13	**0.70**	0.33	0.14	**0.74**
	70	0.36	0.10	**0.65**	0.29	0.10	**0.57**	0.30	0.09	**0.58**	0.33	0.10	**0.64**
	71	0.22	0.07	**0.44**	0.19	0.07	**0.39**	0.19	0.07	**0.39**	0.20	0.07	**0.41**
	72	0.24	0.09	**0.50**	0.28	0.09	**0.55**	0.31	0.09	**0.57**	0.28	0.09	**0.56**
	73	0.39	0.14	**0.81**	0.33	0.13	**0.73**	0.31	0.13	**0.69**	0.30	0.11	**0.62**
基地西北側	74	0.27	0.10	**0.57**	0.22	0.09	**0.49**	0.20	0.09	**0.46**	0.19	0.08	**0.43**
	75	0.27	0.10	**0.56**	0.20	0.08	**0.45**	0.19	0.08	**0.43**	0.20	0.08	**0.45**
	76	0.17	0.07	**0.38**	0.14	0.06	**0.32**	0.14	0.06	**0.33**	0.15	0.06	**0.34**
	77	0.20	0.08	**0.45**	0.16	0.08	**0.39**	0.14	0.07	**0.34**	0.14	0.07	**0.36**
	78	0.18	0.07	**0.39**	0.14	0.06	**0.31**	0.15	0.06	**0.34**	0.15	0.06	**0.34**

表 2-1-2 大樓興建前各測點在 36 個方向角之無因次化陣風風速(2)
（風向：50 度風至 80 度風）

興建前---無因次化陣風風速(2)

測點分類	測點	50度(5)			60度(6)			70度(7)			80度(8)		
		無因次化平均風速	無因次化均方根速度	無因次化陣風風速	無因次化平均風速	無因次化均方根速度	無因次化陣風風速	無因次化平均風速	無因次化均方根速度	無因次化陣風風速	無因次化平均風速	無因次化均方根速度	無因次化陣風風速
基地內	1	0.16	0.08	**0.39**	0.20	0.09	**0.48**	0.20	0.09	**0.45**	0.17	0.09	**0.43**
行人出入口	2	0.17	0.06	**0.36**	0.18	0.06	**0.37**	0.19	0.06	**0.38**	0.17	0.06	**0.35**
	3	0.19	0.08	**0.44**	0.24	0.09	**0.52**	0.23	0.09	**0.49**	0.18	0.08	**0.43**
北側步道	4	0.16	0.08	**0.41**	0.19	0.10	**0.48**	0.18	0.09	**0.46**	0.15	0.08	**0.39**
	5	0.21	0.10	**0.51**	0.22	0.10	**0.52**	0.20	0.10	**0.49**	0.18	0.09	**0.43**
	6	0.19	0.08	**0.43**	0.21	0.08	**0.44**	0.18	0.07	**0.40**	0.17	0.08	**0.40**
	7	0.16	0.07	**0.36**	0.19	0.09	**0.45**	0.18	0.07	**0.40**	0.17	0.07	**0.39**
	8	0.18	0.08	**0.41**	0.22	0.09	**0.49**	0.20	0.08	**0.45**	0.21	0.09	**0.47**
	9	0.17	0.08	**0.39**	0.23	0.09	**0.50**	0.21	0.08	**0.46**	0.18	0.08	**0.43**
	10	0.18	0.09	**0.45**	0.24	0.10	**0.54**	0.23	0.09	**0.51**	0.23	0.10	**0.53**
東側步道	11	0.20	0.09	**0.47**	0.26	0.11	**0.57**	0.26	0.10	**0.55**	0.24	0.10	**0.54**
	12	0.19	0.08	**0.42**	0.25	0.09	**0.51**	0.24	0.08	**0.49**	0.21	0.09	**0.47**
	13	0.22	0.07	**0.41**	0.25	0.07	**0.47**	0.23	0.07	**0.43**	0.22	0.07	**0.42**
	14	0.22	0.09	**0.51**	0.28	0.11	**0.62**	0.28	0.10	**0.59**	0.25	0.11	**0.56**
	15	0.18	0.07	**0.40**	0.23	0.08	**0.49**	0.21	0.08	**0.45**	0.17	0.07	**0.37**
	16	0.21	0.08	**0.46**	0.26	0.09	**0.54**	0.25	0.09	**0.53**	0.20	0.08	**0.46**
	17	0.27	0.10	**0.55**	0.30	0.10	**0.60**	0.29	0.10	**0.59**	0.27	0.10	**0.57**
	18	0.23	0.09	**0.50**	0.25	0.10	**0.54**	0.23	0.09	**0.50**	0.20	0.08	**0.44**
	19	0.21	0.08	**0.44**	0.22	0.08	**0.47**	0.22	0.08	**0.47**	0.21	0.07	**0.42**
	20	0.20	0.07	**0.42**	0.20	0.07	**0.40**	0.20	0.07	**0.42**	0.20	0.07	**0.43**
南側步道	21	0.22	0.05	**0.38**	0.22	0.05	**0.37**	0.22	0.05	**0.37**	0.20	0.05	**0.37**
	22	0.17	0.07	**0.37**	0.17	0.07	**0.38**	0.18	0.07	**0.39**	0.17	0.06	**0.36**
	23	0.18	0.07	**0.39**	0.20	0.07	**0.42**	0.23	0.08	**0.46**	0.17	0.06	**0.36**
	24	0.18	0.06	**0.37**	0.17	0.07	**0.37**	0.19	0.07	**0.41**	0.21	0.07	**0.41**
	25	0.15	0.06	**0.34**	0.16	0.07	**0.36**	0.18	0.07	**0.37**	0.14	0.05	**0.30**
	26	0.15	0.08	**0.38**	0.15	0.08	**0.38**	0.15	0.08	**0.38**	0.14	0.07	**0.35**
	27	0.18	0.08	**0.42**	0.19	0.09	**0.45**	0.20	0.08	**0.44**	0.14	0.06	**0.33**
	28	0.16	0.08	**0.39**	0.19	0.09	**0.44**	0.18	0.08	**0.41**	0.13	0.06	**0.30**
	29	0.17	0.08	**0.41**	0.21	0.09	**0.47**	0.21	0.08	**0.46**	0.15	0.07	**0.36**
	30	0.17	0.09	**0.45**	0.18	0.09	**0.47**	0.17	0.09	**0.43**	0.14	0.07	**0.35**
	31	0.22	0.09	**0.50**	0.23	0.09	**0.50**	0.21	0.08	**0.45**	0.16	0.06	**0.34**
	32	0.22	0.08	**0.47**	0.26	0.09	**0.53**	0.25	0.08	**0.50**	0.18	0.07	**0.39**
	33	0.27	0.10	**0.57**	0.28	0.10	**0.57**	0.24	0.09	**0.50**	0.17	0.07	**0.38**
	34	0.28	0.10	**0.58**	0.27	0.10	**0.55**	0.23	0.08	**0.48**	0.17	0.07	**0.38**
西側步道	35	0.25	0.11	**0.57**	0.26	0.10	**0.57**	0.23	0.09	**0.50**	0.14	0.08	**0.38**
	36	0.16	0.09	**0.44**	0.20	0.10	**0.48**	0.17	0.08	**0.42**	0.13	0.06	**0.31**
	37	0.19	0.05	**0.33**	0.20	0.06	**0.38**	0.19	0.05	**0.35**	0.18	0.04	**0.31**
	38	0.18	0.08	**0.41**	0.20	0.09	**0.46**	0.19	0.09	**0.45**	0.17	0.07	**0.39**
	39	0.20	0.09	**0.46**	0.23	0.10	**0.53**	0.22	0.10	**0.50**	0.19	0.08	**0.43**
	40	0.22	0.10	**0.51**	0.23	0.10	**0.54**	0.21	0.09	**0.48**	0.17	0.08	**0.41**
	41	0.22	0.08	**0.47**	0.20	0.08	**0.45**	0.22	0.07	**0.43**	0.19	0.07	**0.39**
	42	0.20	0.10	**0.52**	0.24	0.10	**0.55**	0.23	0.10	**0.52**	0.16	0.08	**0.40**
	43	0.14	0.08	**0.39**	0.14	0.08	**0.39**	0.14	0.08	**0.37**	0.14	0.07	**0.35**
	44	0.19	0.07	**0.40**	0.17	0.07	**0.39**	0.19	0.06	**0.37**	0.16	0.07	**0.35**
	45	0.18	0.09	**0.46**	0.21	0.10	**0.51**	0.19	0.09	**0.46**	0.17	0.09	**0.42**
	46	0.23	0.10	**0.52**	0.26	0.11	**0.58**	0.25	0.10	**0.56**	0.21	0.09	**0.48**
	47	0.21	0.06	**0.38**	0.21	0.06	**0.40**	0.21	0.06	**0.38**	0.22	0.06	**0.40**
	48	0.20	0.07	**0.40**	0.20	0.08	**0.44**	0.18	0.07	**0.40**	0.22	0.07	**0.44**
	49	0.17	0.07	**0.37**	0.20	0.09	**0.48**	0.20	0.08	**0.45**	0.19	0.07	**0.39**
天橋	50	-	-	-	-	-	-	-	-	-	-	-	-
	51	-	-	-	-	-	-	-	-	-	-	-	-
	52	-	-	-	-	-	-	-	-	-	-	-	-
	53	-	-	-	-	-	-	-	-	-	-	-	-
	54	-	-	-	-	-	-	-	-	-	-	-	-
	55	-	-	-	-	-	-	-	-	-	-	-	-
屋頂露臺	80	-	-	-	-	-	-	-	-	-	-	-	-
	81	-	-	-	-	-	-	-	-	-	-	-	-
	82	-	-	-	-	-	-	-	-	-	-	-	-
	83	-	-	-	-	-	-	-	-	-	-	-	-
	84	-	-	-	-	-	-	-	-	-	-	-	-
基地外	56	0.20	0.07	**0.42**	0.20	0.07	**0.43**	0.21	0.08	**0.46**	0.21	0.07	**0.43**
基地東北側	57	0.24	0.09	**0.52**	0.25	0.09	**0.53**	0.25	0.09	**0.53**	0.24	0.09	**0.51**
	58	0.21	0.09	**0.48**	0.22	0.09	**0.48**	0.23	0.10	**0.54**	0.19	0.08	**0.42**
	59	0.30	0.13	**0.70**	0.33	0.12	**0.70**	0.29	0.11	**0.63**	0.30	0.13	**0.68**
	60	0.34	0.10	**0.65**	0.37	0.10	**0.67**	0.37	0.11	**0.69**	0.34	0.11	**0.68**
	61	0.19	0.07	**0.39**	0.19	0.07	**0.40**	0.21	0.08	**0.45**	0.20	0.07	**0.40**
	62	0.15	0.06	**0.33**	0.15	0.06	**0.32**	0.15	0.06	**0.33**	0.15	0.06	**0.33**
基地東南側	63	0.44	0.15	**0.89**	0.47	0.14	**0.90**	0.43	0.13	**0.82**	0.28	0.12	**0.64**
	64	0.35	0.14	**0.77**	0.38	0.16	**0.87**	0.25	0.13	**0.64**	0.20	0.10	**0.49**
	65	0.42	0.12	**0.79**	0.39	0.13	**0.78**	0.43	0.13	**0.82**	0.38	0.13	**0.76**
	66	0.20	0.08	**0.43**	0.19	0.08	**0.43**	0.20	0.08	**0.45**	0.21	0.08	**0.46**
	67	0.30	0.08	**0.54**	0.30	0.08	**0.55**	0.50	0.10	**0.81**	0.59	0.10	**0.90**
	68	0.17	0.07	**0.39**	0.17	0.08	**0.40**	0.29	0.14	**0.71**	0.38	0.15	**0.84**
基地東南側	79	0.32	0.15	**0.77**	0.39	0.15	**0.83**	0.49	0.15	**0.95**	0.50	0.13	**0.88**
基地西南側	69	0.21	0.11	**0.54**	0.17	0.08	**0.41**	0.19	0.08	**0.43**	0.19	0.08	**0.44**
	70	0.30	0.13	**0.68**	0.23	0.11	**0.55**	0.17	0.08	**0.41**	0.16	0.07	**0.38**
	71	0.24	0.07	**0.46**	0.23	0.07	**0.43**	0.21	0.06	**0.38**	0.16	0.05	**0.31**
	72	0.27	0.09	**0.54**	0.28	0.08	**0.53**	0.26	0.07	**0.48**	0.21	0.07	**0.43**
	73	0.21	0.09	**0.47**	0.19	0.08	**0.43**	0.23	0.09	**0.50**	0.23	0.10	**0.53**
基地西北側	74	0.18	0.08	**0.42**	0.15	0.07	**0.35**	0.16	0.07	**0.36**	0.17	0.07	**0.38**
	75	0.23	0.10	**0.51**	0.19	0.09	**0.45**	0.18	0.08	**0.42**	0.21	0.09	**0.48**
	76	0.16	0.07	**0.38**	0.14	0.06	**0.32**	0.14	0.06	**0.31**	0.16	0.07	**0.37**
	77	0.14	0.06	**0.33**	0.16	0.05	**0.31**	0.13	0.05	**0.28**	0.13	0.05	**0.30**
	78	0.14	0.06	**0.31**	0.15	0.07	**0.35**	0.16	0.07	**0.38**	0.17	0.08	**0.41**

表 2-1-3 大樓興建前各測點在 36 個方向角之無因次化陣風風速(3)
（風向：90 度風至 120 度風）

興建前---無因次化陣風風速（3）

	測點分類	測點	90度(9)			100度(10)			110度(11)			120度(12)		
			無因次化平均風速	無因次化均方根速度	無因次化陣風風速	無因次化平均風速	無因次化均方根速度	無因次化陣風風速	無因次化平均風速	無因次化均方根速度	無因次化陣風風速	無因次化平均風速	無因次化均方根速度	無因次化陣風風速
基地內	行人出入口	1	0.23	0.10	**0.54**	0.16	0.08	**0.41**	0.29	0.11	**0.63**	0.35	0.11	**0.66**
		2	0.18	0.06	**0.36**	0.22	0.08	**0.48**	0.31	0.09	**0.57**	0.34	0.08	**0.58**
		3	0.20	0.08	**0.45**	0.21	0.09	**0.47**	0.31	0.11	**0.64**	0.46	0.12	**0.82**
	北側步道	4	0.19	0.09	**0.46**	0.19	0.09	**0.46**	0.26	0.10	**0.55**	0.37	0.11	**0.71**
		5	0.22	0.10	**0.52**	0.20	0.09	**0.48**	0.30	0.11	**0.64**	0.40	0.12	**0.77**
		6	0.23	0.09	**0.49**	0.20	0.08	**0.42**	0.27	0.09	**0.54**	0.34	0.09	**0.62**
		7	0.24	0.10	**0.52**	0.19	0.08	**0.44**	0.30	0.10	**0.61**	0.35	0.11	**0.69**
		8	0.26	0.10	**0.56**	0.19	0.08	**0.44**	0.28	0.10	**0.58**	0.34	0.09	**0.62**
		9	0.26	0.10	**0.57**	0.17	0.08	**0.42**	0.24	0.10	**0.53**	0.27	0.10	**0.56**
		10	0.26	0.11	**0.60**	0.16	0.08	**0.41**	0.25	0.10	**0.56**	0.31	0.10	**0.60**
	東側步道	11	0.27	0.11	**0.60**	0.18	0.08	**0.42**	0.23	0.11	**0.55**	0.25	0.11	**0.59**
		12	0.25	0.10	**0.55**	0.18	0.07	**0.39**	0.29	0.11	**0.61**	0.33	0.10	**0.62**
		13	0.23	0.07	**0.43**	0.20	0.06	**0.37**	0.22	0.07	**0.43**	0.22	0.07	**0.43**
		14	0.24	0.11	**0.56**	0.21	0.10	**0.50**	0.29	0.13	**0.66**	0.29	0.12	**0.65**
		15	0.17	0.07	**0.37**	0.19	0.08	**0.45**	0.31	0.11	**0.64**	0.34	0.10	**0.63**
		16	0.19	0.08	**0.43**	0.24	0.10	**0.54**	0.31	0.12	**0.67**	0.33	0.11	**0.67**
		17	0.23	0.08	**0.48**	0.24	0.09	**0.52**	0.32	0.13	**0.70**	0.32	0.12	**0.68**
		18	0.21	0.09	**0.48**	0.27	0.11	**0.61**	0.38	0.13	**0.78**	0.42	0.13	**0.80**
		19	0.23	0.09	**0.48**	0.27	0.10	**0.58**	0.37	0.11	**0.71**	0.44	0.10	**0.75**
		20	0.22	0.08	**0.45**	0.24	0.09	**0.51**	0.36	0.09	**0.64**	0.44	0.09	**0.72**
	南側步道	21	0.23	0.05	**0.37**	0.24	0.05	**0.39**	0.31	0.06	**0.49**	0.36	0.06	**0.53**
		22	0.18	0.07	**0.41**	0.21	0.09	**0.49**	0.33	0.11	**0.67**	0.40	0.10	**0.71**
		23	0.21	0.08	**0.43**	0.25	0.09	**0.53**	0.37	0.10	**0.66**	0.42	0.09	**0.68**
		24	0.18	0.07	**0.39**	0.19	0.07	**0.41**	0.27	0.11	**0.61**	0.37	0.13	**0.76**
		25	0.18	0.07	**0.39**	0.22	0.08	**0.46**	0.29	0.10	**0.60**	0.41	0.17	**0.76**
		26	0.15	0.08	**0.39**	0.18	0.09	**0.46**	0.28	0.13	**0.66**	0.36	0.16	**0.83**
		27	0.16	0.07	**0.38**	0.20	0.09	**0.48**	0.31	0.12	**0.67**	0.46	0.15	**0.90**
		28	0.15	0.07	**0.35**	0.17	0.08	**0.40**	0.24	0.11	**0.56**	0.38	0.15	**0.83**
		29	0.17	0.07	**0.39**	0.20	0.09	**0.47**	0.29	0.11	**0.63**	0.45	0.13	**0.84**
		30	0.15	0.08	**0.38**	0.16	0.08	**0.42**	0.21	0.11	**0.55**	0.34	0.17	**0.84**
		31	0.18	0.07	**0.39**	0.19	0.08	**0.43**	0.25	0.10	**0.55**	0.36	0.15	**0.81**
		32	0.20	0.07	**0.41**	0.21	0.08	**0.45**	0.27	0.11	**0.59**	0.42	0.14	**0.83**
		33	0.18	0.07	**0.40**	0.19	0.08	**0.44**	0.23	0.10	**0.53**	0.39	0.15	**0.85**
		34	0.19	0.08	**0.44**	0.19	0.08	**0.44**	0.23	0.10	**0.53**	0.32	0.13	**0.73**
	西側步道	35	0.15	0.07	**0.37**	0.16	0.08	**0.40**	0.18	0.09	**0.46**	0.35	0.15	**0.80**
		36	0.11	0.06	**0.30**	0.12	0.06	**0.31**	0.13	0.07	**0.35**	0.25	0.14	**0.68**
		37	0.19	0.05	**0.34**	0.20	0.06	**0.36**	0.21	0.06	**0.38**	0.27	0.09	**0.53**
		38	0.21	0.09	**0.47**	0.21	0.09	**0.47**	0.24	0.10	**0.54**	0.34	0.12	**0.71**
		39	0.21	0.09	**0.48**	0.21	0.09	**0.48**	0.24	0.10	**0.55**	0.36	0.13	**0.74**
		40	0.18	0.08	**0.42**	0.21	0.09	**0.49**	0.25	0.11	**0.57**	0.43	0.14	**0.83**
		41	0.20	0.06	**0.39**	0.19	0.07	**0.42**	0.22	0.09	**0.49**	0.37	0.11	**0.69**
		42	0.21	0.10	**0.51**	0.21	0.10	**0.49**	0.29	0.12	**0.64**	0.44	0.13	**0.83**
		43	0.15	0.08	**0.40**	0.14	0.08	**0.37**	0.21	0.12	**0.56**	0.33	0.14	**0.75**
		44	0.19	0.06	**0.38**	0.18	0.07	**0.40**	0.23	0.09	**0.51**	0.36	0.10	**0.67**
		45	0.20	0.10	**0.50**	0.20	0.10	**0.51**	0.32	0.13	**0.72**	0.48	0.14	**0.90**
		46	0.23	0.09	**0.50**	0.25	0.11	**0.57**	0.33	0.14	**0.74**	0.50	0.16	**0.98**
		47	0.21	0.07	**0.41**	0.21	0.06	**0.38**	0.24	0.09	**0.52**	0.31	0.11	**0.65**
		48	0.21	0.09	**0.48**	0.19	0.07	**0.41**	0.27	0.13	**0.64**	0.34	0.14	**0.75**
		49	0.21	0.09	**0.48**	0.19	0.09	**0.47**	0.30	0.12	**0.66**	0.41	0.13	**0.80**
	天橋	50	-	-	-	-	-	-	-	-	-	-	-	-
		51	-	-	-	-	-	-	-	-	-	-	-	-
		52	-	-	-	-	-	-	-	-	-	-	-	-
		53	-	-	-	-	-	-	-	-	-	-	-	-
		54	-	-	-	-	-	-	-	-	-	-	-	-
		55	-	-	-	-	-	-	-	-	-	-	-	-
	屋頂露臺	80	-	-	-	-	-	-	-	-	-	-	-	-
		81	-	-	-	-	-	-	-	-	-	-	-	-
		82	-	-	-	-	-	-	-	-	-	-	-	-
		83	-	-	-	-	-	-	-	-	-	-	-	-
		84	-	-	-	-	-	-	-	-	-	-	-	-
基地外	基地東北側	56	0.20	0.07	**0.42**	0.20	0.07	**0.41**	0.25	0.09	**0.53**	0.29	0.10	**0.59**
		57	0.26	0.10	**0.56**	0.25	0.09	**0.53**	0.26	0.10	**0.56**	0.30	0.12	**0.65**
		58	0.25	0.10	**0.56**	0.27	0.12	**0.63**	0.26	0.12	**0.61**	0.34	0.13	**0.74**
		59	0.50	0.15	**0.93**	0.44	0.15	**0.87**	0.36	0.14	**0.77**	0.32	0.12	**0.67**
		60	0.37	0.10	**0.68**	0.35	0.11	**0.69**	0.37	0.12	**0.72**	0.39	0.12	**0.75**
		61	0.20	0.07	**0.43**	0.20	0.07	**0.41**	0.21	0.07	**0.43**	0.21	0.08	**0.44**
		62	0.16	0.06	**0.34**	0.17	0.07	**0.38**	0.21	0.09	**0.48**	0.20	0.08	**0.43**
	基地東南側	63	0.28	0.10	**0.58**	0.28	0.11	**0.60**	0.28	0.11	**0.61**	0.31	0.12	**0.67**
		64	0.22	0.10	**0.51**	0.20	0.09	**0.48**	0.17	0.08	**0.40**	0.18	0.08	**0.41**
		65	0.56	0.10	**0.88**	0.54	0.10	**0.84**	0.49	0.10	**0.79**	0.48	0.12	**0.83**
		66	0.19	0.07	**0.41**	0.19	0.08	**0.43**	0.22	0.10	**0.51**	0.32	0.12	**0.67**
		67	0.45	0.09	**0.72**	0.43	0.10	**0.73**	0.43	0.10	**0.73**	0.45	0.09	**0.71**
		68	0.33	0.11	**0.66**	0.34	0.12	**0.69**	0.51	0.16	**0.99**	0.52	0.18	**1.06**
	基地東南側	79	0.33	0.11	**0.67**	0.31	0.12	**0.67**	0.43	0.12	**0.80**	0.39	0.12	**0.76**
	基地西南側	69	0.19	0.08	**0.44**	0.20	0.09	**0.46**	0.27	0.12	**0.63**	0.29	0.13	**0.69**
		70	0.17	0.07	**0.39**	0.15	0.07	**0.35**	0.16	0.07	**0.36**	0.31	0.13	**0.69**
		71	0.17	0.06	**0.34**	0.16	0.06	**0.33**	0.19	0.07	**0.39**	0.26	0.10	**0.55**
		72	0.22	0.08	**0.46**	0.17	0.07	**0.38**	0.21	0.09	**0.48**	0.20	0.08	**0.45**
		73	0.30	0.10	**0.59**	0.25	0.10	**0.55**	0.29	0.12	**0.64**	0.26	0.12	**0.60**
	基地西北側	74	0.18	0.07	**0.40**	0.17	0.07	**0.39**	0.19	0.08	**0.44**	0.22	0.09	**0.50**
		75	0.22	0.08	**0.48**	0.20	0.09	**0.46**	0.23	0.10	**0.54**	0.26	0.11	**0.59**
		76	0.16	0.06	**0.34**	0.15	0.06	**0.34**	0.21	0.08	**0.44**	0.23	0.09	**0.49**
		77	0.13	0.06	**0.31**	0.14	0.06	**0.33**	0.18	0.09	**0.45**	0.27	0.11	**0.60**
		78	0.21	0.08	**0.47**	0.25	0.11	**0.58**	0.20	0.10	**0.49**	0.25	0.11	**0.56**

表 2-1-4 大樓興建前各測點在 36 個方向角之無因次化陣風風速(4)
（風向：130 度風至 160 度風）

興建前---無因次化陣風風速（4）

	測點分類	測點	130度(13)			140度(14)			150度(15)			160度(16)		
			無因次化平均風速	無因次化均方根速度	無因次化陣風風速	無因次化平均風速	無因次化均方根速度	無因次化陣風風速	無因次化平均風速	無因次化均方根速度	無因次化陣風風速	無因次化平均風速	無因次化均方根速度	無因次化陣風風速
基地內	行人出入口	1	0.39	0.12	**0.74**	0.34	0.13	**0.74**	0.31	0.13	**0.71**	0.22	0.12	**0.58**
		2	0.35	0.07	**0.57**	0.33	0.08	**0.56**	0.31	0.08	**0.54**	0.26	0.07	**0.48**
		3	0.31	0.14	**0.73**	0.26	0.12	**0.62**	0.26	0.11	**0.58**	0.27	0.10	**0.56**
	北側步道	4	0.29	0.13	**0.68**	0.22	0.11	**0.55**	0.18	0.09	**0.45**	0.21	0.11	**0.54**
		5	0.36	0.14	**0.78**	0.28	0.13	**0.69**	0.24	0.12	**0.60**	0.23	0.12	**0.59**
		6	0.35	0.11	**0.70**	0.29	0.12	**0.65**	0.25	0.11	**0.59**	0.21	0.09	**0.49**
		7	0.40	0.12	**0.77**	0.33	0.14	**0.74**	0.30	0.13	**0.69**	0.22	0.11	**0.54**
		8	0.37	0.11	**0.69**	0.35	0.11	**0.68**	0.31	0.12	**0.66**	0.25	0.11	**0.58**
		9	0.28	0.11	**0.60**	0.26	0.11	**0.59**	0.27	0.10	**0.58**	0.22	0.10	**0.53**
		10	0.28	0.10	**0.57**	0.27	0.10	**0.57**	0.28	0.11	**0.60**	0.22	0.09	**0.50**
	東側步道	11	0.22	0.10	**0.52**	0.20	0.10	**0.49**	0.23	0.10	**0.52**	0.20	0.09	**0.46**
		12	0.35	0.10	**0.66**	0.32	0.12	**0.66**	0.31	0.12	**0.66**	0.24	0.11	**0.56**
		13	0.22	0.07	**0.42**	0.22	0.07	**0.42**	0.22	0.07	**0.43**	0.21	0.07	**0.41**
		14	0.28	0.12	**0.63**	0.26	0.12	**0.61**	0.26	0.11	**0.61**	0.22	0.10	**0.53**
		15	0.34	0.09	**0.62**	0.30	0.11	**0.63**	0.31	0.12	**0.66**	0.23	0.10	**0.52**
		16	0.35	0.11	**0.67**	0.30	0.11	**0.64**	0.30	0.11	**0.61**	0.23	0.09	**0.50**
		17	0.32	0.12	**0.68**	0.29	0.12	**0.64**	0.28	0.11	**0.61**	0.24	0.09	**0.51**
		18	0.43	0.12	**0.80**	0.39	0.13	**0.78**	0.33	0.12	**0.69**	0.25	0.10	**0.55**
		19	0.41	0.11	**0.73**	0.37	0.12	**0.71**	0.34	0.11	**0.67**	0.27	0.09	**0.55**
		20	0.40	0.10	**0.70**	0.38	0.11	**0.73**	0.31	0.11	**0.64**	0.23	0.09	**0.48**
	南側步道	21	0.28	0.05	**0.43**	0.27	0.04	**0.40**	0.29	0.04	**0.41**	0.28	0.04	**0.41**
		22	0.30	0.10	**0.61**	0.26	0.10	**0.56**	0.27	0.11	**0.59**	0.23	0.09	**0.51**
		23	0.39	0.09	**0.66**	0.37	0.10	**0.66**	0.38	0.10	**0.68**	0.32	0.09	**0.60**
		24	0.21	0.09	**0.46**	0.19	0.08	**0.43**	0.22	0.09	**0.48**	0.21	0.08	**0.46**
		25	0.38	0.17	**0.73**	0.31	0.11	**0.64**	0.76	0.10	**0.56**	0.74	0.09	**0.49**
		26	0.19	0.10	**0.50**	0.19	0.10	**0.48**	0.21	0.10	**0.52**	0.22	0.10	**0.53**
		27	0.28	0.12	**0.65**	0.23	0.11	**0.55**	0.27	0.10	**0.57**	0.31	0.09	**0.59**
		28	0.22	0.10	**0.51**	0.22	0.10	**0.52**	0.27	0.09	**0.56**	0.29	0.09	**0.56**
		29	0.25	0.12	**0.60**	0.23	0.11	**0.55**	0.25	0.10	**0.55**	0.27	0.09	**0.55**
		30	0.21	0.11	**0.54**	0.25	0.12	**0.60**	0.30	0.12	**0.65**	0.31	0.12	**0.66**
		31	0.27	0.10	**0.57**	0.31	0.10	**0.63**	0.36	0.10	**0.64**	0.34	0.10	**0.64**
		32	0.25	0.10	**0.55**	0.29	0.10	**0.59**	0.31	0.10	**0.61**	0.34	0.11	**0.66**
		33	0.30	0.10	**0.61**	0.32	0.10	**0.63**	0.35	0.10	**0.66**	0.37	0.10	**0.68**
		34	0.33	0.11	**0.66**	0.27	0.10	**0.56**	0.31	0.09	**0.59**	0.30	0.09	**0.59**
	西側步道	35	0.24	0.10	**0.54**	0.24	0.10	**0.54**	0.26	0.10	**0.57**	0.30	0.11	**0.61**
		36	0.15	0.09	**0.41**	0.15	0.08	**0.40**	0.18	0.09	**0.45**	0.20	0.09	**0.47**
		37	0.21	0.07	**0.41**	0.20	0.05	**0.36**	0.20	0.06	**0.38**	0.22	0.07	**0.42**
		38	0.26	0.13	**0.64**	0.20	0.09	**0.47**	0.21	0.09	**0.49**	0.24	0.11	**0.56**
		39	0.26	0.12	**0.62**	0.22	0.10	**0.53**	0.22	0.10	**0.52**	0.25	0.12	**0.60**
		40	0.26	0.12	**0.63**	0.23	0.10	**0.53**	0.19	0.09	**0.46**	0.23	0.11	**0.56**
		41	0.24	0.10	**0.53**	0.23	0.08	**0.48**	0.18	0.08	**0.42**	0.25	0.10	**0.55**
		42	0.30	0.15	**0.75**	0.23	0.13	**0.61**	0.23	0.11	**0.54**	0.25	0.13	**0.65**
		43	0.27	0.15	**0.73**	0.20	0.13	**0.58**	0.18	0.11	**0.52**	0.17	0.11	**0.49**
		44	0.24	0.11	**0.57**	0.21	0.09	**0.49**	0.18	0.08	**0.43**	0.23	0.09	**0.51**
		45	0.36	0.16	**0.85**	0.29	0.14	**0.72**	0.25	0.13	**0.64**	0.25	0.12	**0.62**
		46	0.29	0.13	**0.68**	0.28	0.12	**0.64**	0.29	0.12	**0.66**	0.30	0.13	**0.68**
		47	0.33	0.13	**0.70**	0.27	0.11	**0.61**	0.25	0.09	**0.52**	0.22	0.06	**0.41**
		48	0.39	0.15	**0.85**	0.31	0.15	**0.76**	0.27	0.14	**0.68**	0.21	0.09	**0.49**
		49	0.35	0.15	**0.79**	0.26	0.13	**0.66**	0.27	0.12	**0.63**	0.22	0.10	**0.54**
	天橋	50	-	-	-	-	-	-	-	-	-	-	-	-
		51	-	-	-	-	-	-	-	-	-	-	-	-
		52	-	-	-	-	-	-	-	-	-	-	-	-
		53	-	-	-	-	-	-	-	-	-	-	-	-
		54	-	-	-	-	-	-	-	-	-	-	-	-
		55	-	-	-	-	-	-	-	-	-	-	-	-
	屋頂露臺	80	-	-	-	-	-	-	-	-	-	-	-	-
		81	-	-	-	-	-	-	-	-	-	-	-	-
		82	-	-	-	-	-	-	-	-	-	-	-	-
		83	-	-	-	-	-	-	-	-	-	-	-	-
		84	-	-	-	-	-	-	-	-	-	-	-	-
基地外	基地東北側	56	0.34	0.12	**0.69**	0.31	0.12	**0.67**	0.32	0.12	**0.69**	0.25	0.10	**0.57**
		57	0.29	0.11	**0.63**	0.28	0.11	**0.62**	0.30	0.11	**0.64**	0.25	0.10	**0.54**
		58	0.23	0.10	**0.52**	0.21	0.09	**0.49**	0.22	0.09	**0.48**	0.21	0.09	**0.47**
		59	0.34	0.12	**0.71**	0.43	0.14	**0.84**	0.49	0.13	**0.89**	0.31	0.13	**0.71**
		60	0.38	0.14	**0.80**	0.34	0.14	**0.75**	0.38	0.13	**0.76**	0.30	0.10	**0.61**
		61	0.19	0.06	**0.38**	0.19	0.07	**0.40**	0.19	0.07	**0.40**	0.20	0.07	**0.41**
		62	0.31	0.10	**0.62**	0.29	0.09	**0.57**	0.21	0.08	**0.44**	0.19	0.07	**0.39**
	基地東南側	63	0.34	0.12	**0.70**	0.35	0.11	**0.68**	0.23	0.09	**0.51**	0.19	0.07	**0.41**
		64	0.20	0.09	**0.47**	0.22	0.09	**0.49**	0.18	0.08	**0.43**	0.19	0.08	**0.45**
		65	0.46	0.12	**0.83**	0.57	0.12	**0.95**	0.50	0.14	**0.92**	0.36	0.14	**0.78**
		66	0.35	0.12	**0.70**	0.39	0.12	**0.75**	0.45	0.12	**0.80**	0.39	0.10	**0.70**
		67	0.46	0.09	**0.72**	0.52	0.08	**0.77**	0.53	0.08	**0.77**	0.48	0.07	**0.69**
		68	0.52	0.12	**0.89**	0.48	0.12	**0.82**	0.47	0.12	**0.83**	0.46	0.12	**0.83**
	基地東南側	79	0.29	0.12	**0.66**	0.23	0.10	**0.54**	0.26	0.12	**0.61**	0.23	0.10	**0.53**
	基地西南側	69	0.21	0.10	**0.50**	0.22	0.10	**0.51**	0.26	0.11	**0.59**	0.28	0.12	**0.63**
		70	0.31	0.11	**0.65**	0.34	0.12	**0.68**	0.38	0.12	**0.75**	0.44	0.10	**0.75**
		71	0.21	0.07	**0.43**	0.18	0.07	**0.38**	0.21	0.07	**0.43**	0.24	0.07	**0.45**
		72	0.27	0.11	**0.58**	0.30	0.11	**0.62**	0.23	0.09	**0.50**	0.21	0.08	**0.45**
		73	0.20	0.09	**0.49**	0.19	0.09	**0.46**	0.23	0.10	**0.53**	0.25	0.10	**0.55**
	基地西北側	74	0.21	0.11	**0.53**	0.20	0.10	**0.50**	0.20	0.10	**0.48**	0.21	0.09	**0.49**
		75	0.24	0.12	**0.59**	0.28	0.13	**0.67**	0.27	0.13	**0.66**	0.29	0.11	**0.63**
		76	0.17	0.08	**0.39**	0.17	0.08	**0.39**	0.17	0.08	**0.41**	0.23	0.10	**0.52**
		77	0.22	0.12	**0.58**	0.16	0.07	**0.38**	0.17	0.06	**0.36**	0.16	0.08	**0.41**
		78	0.21	0.08	**0.45**	0.20	0.09	**0.46**	0.18	0.09	**0.45**	0.17	0.07	**0.38**

表 2-1-5 大樓興建前各測點在 36 個方向角之無因次化陣風風速(5)
（風向：170 度風至 200 度風）

興建前---無因次化陣風風速(5)

	測點分類	測點	170度(17)			180度(18)			190度(19)			200度(20)		
			無因次化平均風速	無因次化均方根速度	無因次化陣風風速	無因次化平均風速	無因次化均方根速度	無因次化陣風風速	無因次化平均風速	無因次化均方根速度	無因次化陣風風速	無因次化平均風速	無因次化均方根速度	無因次化陣風風速
基地內	行人出入口	1	0.23	0.12	**0.60**	0.18	0.09	**0.46**	0.14	0.07	**0.35**	0.19	0.08	**0.42**
		2	0.20	0.07	**0.42**	0.20	0.07	**0.40**	0.20	0.07	**0.41**	0.20	0.07	**0.41**
		3	0.33	0.12	**0.68**	0.21	0.09	**0.47**	0.19	0.07	**0.40**	0.21	0.08	**0.45**
	北側步道	4	0.22	0.12	**0.59**	0.16	0.07	**0.38**	0.16	0.07	**0.38**	0.19	0.09	**0.46**
		5	0.28	0.14	**0.70**	0.18	0.08	**0.43**	0.17	0.08	**0.40**	0.22	0.10	**0.51**
		6	0.28	0.12	**0.65**	0.18	0.07	**0.40**	0.16	0.07	**0.36**	0.20	0.08	**0.44**
		7	0.27	0.12	**0.64**	0.18	0.08	**0.42**	0.15	0.06	**0.34**	0.21	0.08	**0.44**
		8	0.26	0.11	**0.58**	0.22	0.08	**0.47**	0.17	0.07	**0.36**	0.20	0.07	**0.41**
		9	0.21	0.10	**0.52**	0.20	0.09	**0.46**	0.17	0.07	**0.37**	0.23	0.07	**0.44**
		10	0.17	0.08	**0.43**	0.19	0.09	**0.45**	0.16	0.08	**0.40**	0.20	0.08	**0.44**
	東側步道	11	0.17	0.08	**0.41**	0.18	0.09	**0.44**	0.19	0.09	**0.45**	0.20	0.08	**0.44**
		12	0.22	0.10	**0.52**	0.20	0.08	**0.44**	0.18	0.07	**0.38**	0.21	0.07	**0.43**
		13	0.20	0.06	**0.39**	0.21	0.06	**0.40**	0.20	0.06	**0.39**	0.23	0.07	**0.43**
		14	0.20	0.09	**0.46**	0.21	0.10	**0.49**	0.21	0.09	**0.49**	0.23	0.09	**0.51**
		15	0.17	0.07	**0.39**	0.17	0.07	**0.37**	0.17	0.07	**0.37**	0.20	0.07	**0.42**
		16	0.19	0.08	**0.42**	0.19	0.08	**0.43**	0.19	0.08	**0.44**	0.22	0.08	**0.45**
		17	0.22	0.09	**0.48**	0.23	0.09	**0.51**	0.23	0.09	**0.50**	0.23	0.09	**0.50**
		18	0.21	0.09	**0.49**	0.22	0.10	**0.50**	0.22	0.09	**0.50**	0.23	0.09	**0.51**
		19	0.23	0.09	**0.48**	0.22	0.08	**0.46**	0.22	0.08	**0.46**	0.23	0.08	**0.49**
		20	0.21	0.08	**0.44**	0.20	0.07	**0.42**	0.20	0.07	**0.42**	0.21	0.08	**0.44**
	南側步道	21	0.26	0.05	**0.41**	0.25	0.04	**0.39**	0.26	0.04	**0.39**	0.28	0.04	**0.41**
		22	0.19	0.08	**0.44**	0.18	0.07	**0.39**	0.18	0.07	**0.40**	0.20	0.08	**0.43**
		23	0.24	0.08	**0.49**	0.22	0.08	**0.45**	0.23	0.08	**0.46**	0.25	0.08	**0.47**
		24	0.20	0.08	**0.44**	0.18	0.07	**0.37**	0.18	0.06	**0.37**	0.22	0.07	**0.44**
		25	0.20	0.08	**0.44**	0.17	0.07	**0.39**	0.17	0.06	**0.36**	0.19	0.07	**0.39**
		26	0.19	0.09	**0.47**	0.17	0.09	**0.43**	0.16	0.08	**0.40**	0.17	0.08	**0.42**
		27	0.28	0.10	**0.58**	0.24	0.09	**0.49**	0.19	0.07	**0.41**	0.21	0.07	**0.43**
		28	0.29	0.10	**0.57**	0.23	0.09	**0.48**	0.18	0.07	**0.39**	0.20	0.07	**0.42**
		29	0.30	0.11	**0.62**	0.20	0.09	**0.46**	0.17	0.07	**0.39**	0.20	0.07	**0.42**
		30	0.29	0.13	**0.67**	0.21	0.10	**0.51**	0.18	0.09	**0.45**	0.19	0.09	**0.46**
		31	0.28	0.10	**0.59**	0.22	0.08	**0.47**	0.21	0.08	**0.43**	0.21	0.08	**0.43**
		32	0.37	0.12	**0.73**	0.24	0.09	**0.50**	0.21	0.07	**0.43**	0.23	0.08	**0.47**
		33	0.34	0.11	**0.68**	0.22	0.08	**0.46**	0.19	0.07	**0.40**	0.22	0.08	**0.46**
		34	0.28	0.09	**0.55**	0.22	0.08	**0.47**	0.21	0.08	**0.46**	0.28	0.09	**0.54**
	西側步道	35	0.30	0.10	**0.60**	0.26	0.11	**0.58**	0.21	0.10	**0.51**	0.31	0.09	**0.57**
		36	0.22	0.10	**0.51**	0.22	0.09	**0.50**	0.19	0.09	**0.47**	0.28	0.10	**0.57**
		37	0.23	0.07	**0.44**	0.19	0.05	**0.33**	0.20	0.05	**0.36**	0.22	0.06	**0.40**
		38	0.25	0.11	**0.58**	0.19	0.07	**0.41**	0.19	0.08	**0.44**	0.22	0.09	**0.49**
		39	0.26	0.12	**0.60**	0.20	0.09	**0.46**	0.21	0.09	**0.48**	0.25	0.10	**0.55**
		40	0.24	0.11	**0.57**	0.19	0.08	**0.42**	0.19	0.08	**0.42**	0.24	0.09	**0.50**
		41	0.26	0.11	**0.59**	0.18	0.06	**0.37**	0.16	0.06	**0.34**	0.21	0.08	**0.45**
		42	0.29	0.15	**0.74**	0.18	0.08	**0.43**	0.17	0.08	**0.41**	0.27	0.10	**0.57**
		43	0.22	0.14	**0.64**	0.13	0.07	**0.35**	0.13	0.07	**0.33**	0.15	0.09	**0.42**
		44	0.26	0.11	**0.60**	0.15	0.07	**0.35**	0.14	0.06	**0.31**	0.17	0.08	**0.40**
		45	0.33	0.16	**0.80**	0.19	0.10	**0.49**	0.17	0.08	**0.42**	0.22	0.11	**0.54**
		46	0.36	0.14	**0.79**	0.24	0.10	**0.55**	0.23	0.09	**0.50**	0.25	0.10	**0.54**
		47	0.22	0.06	**0.39**	0.23	0.05	**0.38**	0.24	0.05	**0.39**	0.23	0.05	**0.39**
		48	0.25	0.12	**0.60**	0.21	0.07	**0.42**	0.22	0.06	**0.40**	0.20	0.07	**0.40**
		49	0.31	0.14	**0.74**	0.18	0.09	**0.45**	0.16	0.07	**0.37**	0.22	0.09	**0.48**
	天橋	50	-	-	-	-	-	-	-	-	-	-	-	-
		51	-	-	-	-	-	-	-	-	-	-	-	-
		52	-	-	-	-	-	-	-	-	-	-	-	-
		53	-	-	-	-	-	-	-	-	-	-	-	-
		54	-	-	-	-	-	-	-	-	-	-	-	-
		55	-	-	-	-	-	-	-	-	-	-	-	-
	屋頂露臺	80	-	-	-	-	-	-	-	-	-	-	-	-
		81	-	-	-	-	-	-	-	-	-	-	-	-
		82	-	-	-	-	-	-	-	-	-	-	-	-
		83	-	-	-	-	-	-	-	-	-	-	-	-
		84	-	-	-	-	-	-	-	-	-	-	-	-
基地外	基地東北側	56	0.27	0.11	**0.61**	0.20	0.08	**0.44**	0.20	0.07	**0.42**	0.24	0.09	**0.50**
		57	0.24	0.09	**0.53**	0.24	0.09	**0.53**	0.24	0.09	**0.52**	0.24	0.09	**0.51**
		58	0.22	0.09	**0.49**	0.24	0.10	**0.54**	0.21	0.08	**0.46**	0.24	0.09	**0.51**
		59	0.24	0.11	**0.56**	0.20	0.08	**0.45**	0.20	0.08	**0.43**	0.24	0.09	**0.52**
		60	0.22	0.07	**0.44**	0.21	0.07	**0.42**	0.22	0.08	**0.45**	0.27	0.08	**0.52**
		61	0.19	0.07	**0.38**	0.20	0.07	**0.42**	0.19	0.07	**0.40**	0.20	0.07	**0.42**
		62	0.15	0.06	**0.33**	0.15	0.06	**0.34**	0.15	0.06	**0.33**	0.15	0.06	**0.32**
	基地東南側	63	0.18	0.07	**0.39**	0.18	0.07	**0.38**	0.19	0.07	**0.41**	0.21	0.08	**0.44**
		64	0.18	0.08	**0.43**	0.17	0.07	**0.39**	0.18	0.08	**0.41**	0.19	0.08	**0.43**
		65	0.42	0.15	**0.88**	0.23	0.10	**0.52**	0.22	0.09	**0.49**	0.22	0.09	**0.50**
		66	0.37	0.10	**0.66**	0.37	0.10	**0.68**	0.32	0.11	**0.65**	0.29	0.10	**0.60**
		67	0.47	0.06	**0.67**	0.40	0.09	**0.67**	0.33	0.09	**0.59**	0.35	0.09	**0.62**
		68	0.29	0.12	**0.65**	0.29	0.11	**0.63**	0.26	0.11	**0.59**	0.23	0.10	**0.54**
	基地東南側	79	0.16	0.07	**0.36**	0.17	0.07	**0.39**	0.17	0.08	**0.40**	0.26	0.10	**0.56**
	基地西南側	69	0.23	0.10	**0.54**	0.21	0.09	**0.49**	0.20	0.09	**0.45**	0.20	0.09	**0.45**
		70	0.41	0.12	**0.76**	0.32	0.12	**0.68**	0.28	0.09	**0.56**	0.25	0.09	**0.51**
		71	0.24	0.07	**0.45**	0.20	0.07	**0.40**	0.18	0.06	**0.37**	0.21	0.07	**0.42**
		72	0.19	0.08	**0.42**	0.17	0.06	**0.36**	0.16	0.06	**0.34**	0.16	0.06	**0.34**
		73	0.38	0.13	**0.77**	0.34	0.13	**0.74**	0.32	0.13	**0.72**	0.40	0.14	**0.82**
	基地西北側	74	0.20	0.09	**0.46**	0.20	0.09	**0.47**	0.19	0.09	**0.46**	0.20	0.10	**0.49**
		75	0.25	0.10	**0.56**	0.26	0.11	**0.59**	0.22	0.10	**0.52**	0.22	0.10	**0.51**
		76	0.21	0.09	**0.46**	0.15	0.07	**0.37**	0.15	0.07	**0.35**	0.14	0.06	**0.33**
		77	0.17	0.08	**0.42**	0.15	0.06	**0.32**	0.17	0.06	**0.34**	0.18	0.06	**0.36**
		78	0.17	0.08	**0.40**	0.16	0.07	**0.37**	0.15	0.06	**0.34**	0.13	0.06	**0.31**

表 2-1-6 大樓興建前各測點在 36 個方向角之無因次化陣風風速(6)
（風向：210 度風至 240 度風）

興建前---無因次化陣風風速(6)

	測點分類	測點	210度(21)			220度(22)			230度(23)			240度(24)		
			無因次化平均風速	無因次化均方根速度	無因次化陣風風速	無因次化平均風速	無因次化均方根速度	無因次化陣風風速	無因次化平均風速	無因次化均方根速度	無因次化陣風風速	無因次化平均風速	無因次化均方根速度	無因次化陣風風速
基地內	行人出入口	1	0.22	0.10	**0.50**	0.27	0.12	**0.64**	0.33	0.13	**0.71**	0.18	0.08	**0.42**
		2	0.22	0.07	**0.43**	0.25	0.09	**0.52**	0.31	0.11	**0.65**	0.21	0.08	**0.46**
		3	0.26	0.10	**0.56**	0.31	0.12	**0.69**	0.39	0.12	**0.76**	0.25	0.09	**0.54**
	北側步道	4	0.20	0.09	**0.47**	0.17	0.08	**0.42**	0.16	0.08	**0.40**	0.22	0.09	**0.50**
		5	0.26	0.11	**0.60**	0.23	0.11	**0.57**	0.20	0.10	**0.49**	0.26	0.10	**0.56**
		6	0.25	0.10	**0.55**	0.26	0.10	**0.58**	0.23	0.09	**0.52**	0.25	0.08	**0.50**
		7	0.24	0.10	**0.54**	0.28	0.11	**0.61**	0.26	0.10	**0.58**	0.24	0.08	**0.49**
		8	0.22	0.09	**0.49**	0.28	0.11	**0.61**	0.31	0.11	**0.64**	0.25	0.07	**0.46**
		9	0.24	0.09	**0.51**	0.30	0.12	**0.65**	0.34	0.11	**0.68**	0.19	0.08	**0.43**
		10	0.21	0.10	**0.50**	0.28	0.13	**0.65**	0.33	0.13	**0.73**	0.19	0.08	**0.42**
	東側步道	11	0.21	0.09	**0.49**	0.24	0.11	**0.57**	0.27	0.12	**0.61**	0.18	0.08	**0.44**
		12	0.23	0.09	**0.50**	0.29	0.12	**0.63**	0.36	0.13	**0.74**	0.19	0.08	**0.44**
		13	0.24	0.07	**0.46**	0.26	0.09	**0.53**	0.30	0.10	**0.61**	0.20	0.06	**0.39**
		14	0.24	0.10	**0.55**	0.26	0.12	**0.61**	0.31	0.14	**0.72**	0.21	0.10	**0.50**
		15	0.22	0.08	**0.46**	0.25	0.10	**0.55**	0.32	0.12	**0.68**	0.18	0.08	**0.43**
		16	0.24	0.08	**0.49**	0.25	0.10	**0.57**	0.32	0.14	**0.73**	0.20	0.09	**0.48**
		17	0.25	0.10	**0.54**	0.28	0.11	**0.61**	0.33	0.13	**0.72**	0.23	0.09	**0.51**
		18	0.25	0.10	**0.56**	0.31	0.13	**0.69**	0.38	0.16	**0.87**	0.25	0.11	**0.58**
		19	0.26	0.09	**0.54**	0.28	0.11	**0.61**	0.35	0.15	**0.79**	0.29	0.11	**0.62**
		20	0.23	0.09	**0.50**	0.24	0.09	**0.51**	0.32	0.13	**0.72**	0.36	0.10	**0.66**
	南側步道	21	0.28	0.05	**0.43**	0.29	0.06	**0.46**	0.35	0.09	**0.62**	0.37	0.09	**0.63**
		22	0.22	0.09	**0.48**	0.26	0.11	**0.58**	0.35	0.15	**0.79**	0.33	0.12	**0.68**
		23	0.27	0.08	**0.51**	0.29	0.10	**0.60**	0.38	0.14	**0.80**	0.30	0.11	**0.63**
		24	0.25	0.08	**0.50**	0.26	0.10	**0.56**	0.32	0.13	**0.73**	0.33	0.12	**0.68**
		25	0.23	0.08	**0.46**	0.23	0.09	**0.50**	0.28	0.11	**0.61**	0.35	0.13	**0.70**
		26	0.19	0.09	**0.47**	0.20	0.10	**0.48**	0.22	0.11	**0.55**	0.36	0.13	**0.74**
		27	0.25	0.09	**0.52**	0.25	0.10	**0.55**	0.30	0.13	**0.70**	0.40	0.11	**0.74**
		28	0.24	0.08	**0.49**	0.24	0.10	**0.54**	0.32	0.12	**0.69**	0.40	0.10	**0.72**
		29	0.23	0.09	**0.50**	0.26	0.11	**0.60**	0.37	0.12	**0.74**	0.28	0.10	**0.57**
		30	0.22	0.10	**0.53**	0.24	0.12	**0.60**	0.33	0.15	**0.77**	0.38	0.13	**0.78**
		31	0.23	0.09	**0.49**	0.25	0.10	**0.54**	0.30	0.11	**0.63**	0.46	0.10	**0.76**
		32	0.29	0.10	**0.59**	0.34	0.12	**0.71**	0.42	0.12	**0.78**	0.34	0.09	**0.61**
		33	0.28	0.09	**0.56**	0.32	0.10	**0.63**	0.36	0.10	**0.65**	0.38	0.09	**0.65**
		34	0.32	0.09	**0.58**	0.33	0.09	**0.61**	0.32	0.10	**0.62**	0.28	0.09	**0.56**
	西側步道	35	0.35	0.09	**0.61**	0.34	0.09	**0.62**	0.31	0.10	**0.62**	0.34	0.10	**0.62**
		36	0.32	0.10	**0.61**	0.29	0.10	**0.58**	0.25	0.10	**0.54**	0.21	0.09	**0.49**
		37	0.23	0.06	**0.42**	0.21	0.06	**0.38**	0.20	0.05	**0.37**	0.20	0.05	**0.35**
		38	0.22	0.10	**0.51**	0.21	0.09	**0.47**	0.21	0.08	**0.46**	0.22	0.09	**0.50**
		39	0.25	0.10	**0.56**	0.22	0.10	**0.51**	0.22	0.09	**0.51**	0.23	0.10	**0.53**
		40	0.25	0.09	**0.52**	0.21	0.09	**0.47**	0.19	0.08	**0.44**	0.21	0.09	**0.47**
		41	0.25	0.08	**0.50**	0.25	0.08	**0.48**	0.21	0.08	**0.46**	0.23	0.08	**0.47**
		42	0.31	0.10	**0.61**	0.26	0.11	**0.58**	0.22	0.10	**0.52**	0.25	0.09	**0.52**
		43	0.19	0.11	**0.53**	0.20	0.11	**0.54**	0.19	0.10	**0.50**	0.18	0.10	**0.47**
		44	0.22	0.10	**0.52**	0.26	0.09	**0.54**	0.23	0.09	**0.51**	0.20	0.07	**0.42**
		45	0.29	0.14	**0.71**	0.35	0.15	**0.79**	0.34	0.15	**0.78**	0.24	0.10	**0.56**
		46	0.29	0.12	**0.67**	0.35	0.15	**0.80**	0.42	0.15	**0.87**	0.29	0.12	**0.66**
		47	0.22	0.06	**0.40**	0.22	0.06	**0.40**	0.22	0.06	**0.39**	0.21	0.05	**0.37**
		48	0.21	0.09	**0.49**	0.26	0.13	**0.64**	0.27	0.13	**0.68**	0.19	0.07	**0.40**
		49	0.28	0.11	**0.62**	0.34	0.14	**0.75**	0.37	0.14	**0.77**	0.20	0.09	**0.48**
	天橋	50	-	-	-	-	-	-	-	-	-	-	-	-
		51	-	-	-	-	-	-	-	-	-	-	-	-
		52	-	-	-	-	-	-	-	-	-	-	-	-
		53	-	-	-	-	-	-	-	-	-	-	-	-
		54	-	-	-	-	-	-	-	-	-	-	-	-
		55	-	-	-	-	-	-	-	-	-	-	-	-
	屋頂露臺	80	-	-	-	-	-	-	-	-	-	-	-	-
		81	-	-	-	-	-	-	-	-	-	-	-	-
		82	-	-	-	-	-	-	-	-	-	-	-	-
		83	-	-	-	-	-	-	-	-	-	-	-	-
		84	-	-	-	-	-	-	-	-	-	-	-	-
基地外	基地東北側	56	0.26	0.10	**0.55**	0.24	0.09	**0.52**	0.22	0.08	**0.46**	0.20	0.07	**0.42**
		57	0.26	0.10	**0.55**	0.28	0.12	**0.62**	0.30	0.12	**0.67**	0.23	0.09	**0.49**
		58	0.27	0.10	**0.57**	0.25	0.10	**0.55**	0.27	0.11	**0.58**	0.30	0.12	**0.66**
		59	0.27	0.10	**0.58**	0.24	0.10	**0.54**	0.27	0.11	**0.60**	0.23	0.09	**0.51**
		60	0.30	0.09	**0.57**	0.31	0.10	**0.61**	0.36	0.11	**0.69**	0.31	0.10	**0.62**
		61	0.22	0.08	**0.45**	0.24	0.08	**0.49**	0.29	0.11	**0.63**	0.35	0.14	**0.76**
		62	0.15	0.06	**0.34**	0.18	0.08	**0.41**	0.21	0.08	**0.45**	0.18	0.07	**0.38**
	基地東南側	63	0.21	0.08	**0.44**	0.24	0.09	**0.50**	0.24	0.10	**0.55**	0.42	0.14	**0.84**
		64	0.22	0.09	**0.49**	0.20	0.09	**0.45**	0.21	0.09	**0.49**	0.30	0.13	**0.68**
		65	0.37	0.13	**0.76**	0.38	0.12	**0.75**	0.42	0.12	**0.76**	0.37	0.12	**0.74**
		66	0.32	0.12	**0.67**	0.28	0.11	**0.60**	0.37	0.14	**0.77**	0.39	0.13	**0.77**
		67	0.31	0.09	**0.59**	0.29	0.09	**0.57**	0.29	0.09	**0.57**	0.51	0.09	**0.79**
		68	0.21	0.10	**0.50**	0.24	0.11	**0.56**	0.21	0.10	**0.50**	0.42	0.12	**0.78**
	基地東南側	79	0.33	0.12	**0.69**	0.47	0.16	**0.94**	0.27	0.14	**0.68**	0.33	0.11	**0.67**
	基地西南側	69	0.20	0.09	**0.46**	0.22	0.10	**0.51**	0.23	0.11	**0.56**	0.39	0.13	**0.77**
		70	0.22	0.08	**0.47**	0.28	0.09	**0.55**	0.32	0.09	**0.60**	0.33	0.09	**0.60**
		71	0.28	0.07	**0.49**	0.32	0.07	**0.53**	0.34	0.07	**0.55**	0.37	0.07	**0.59**
		72	0.17	0.06	**0.36**	0.19	0.07	**0.40**	0.21	0.07	**0.42**	0.20	0.07	**0.42**
		73	0.46	0.12	**0.83**	0.45	0.11	**0.79**	0.42	0.12	**0.78**	0.40	0.13	**0.78**
	基地西北側	74	0.21	0.10	**0.51**	0.22	0.09	**0.51**	0.19	0.08	**0.41**	0.17	0.07	**0.39**
		75	0.22	0.09	**0.50**	0.21	0.08	**0.46**	0.20	0.08	**0.44**	0.22	0.09	**0.51**
		76	0.13	0.05	**0.29**	0.14	0.06	**0.31**	0.14	0.06	**0.32**	0.15	0.06	**0.34**
		77	0.18	0.06	**0.36**	0.17	0.05	**0.33**	0.15	0.06	**0.33**	0.15	0.07	**0.35**
		78	0.13	0.06	**0.31**	0.14	0.06	**0.31**	0.19	0.08	**0.42**	0.19	0.08	**0.42**

表 2-1-7 大樓興建前各測點在 36 個方向角之無因次化陣風風速(7)
（風向：250 度風至 280 度風）

興建前---無因次化陣風風速(7)

測點分類	測點	250度(25)			260度(26)			270度(27)			280度(28)		
		無因次化平均風速	無因次化均方根速度	無因次化陣風風速	無因次化平均風速	無因次化均方根速度	無因次化陣風風速	無因次化平均風速	無因次化均方根速度	無因次化陣風風速	無因次化平均風速	無因次化均方根速度	無因次化陣風風速
基地內	1	0.20	0.09	**0.48**	0.23	0.08	**0.47**	0.22	0.09	**0.48**	0.22	0.09	**0.48**
行人出入口	2	0.23	0.08	**0.48**	0.22	0.07	**0.45**	0.17	0.06	**0.37**	0.18	0.07	**0.38**
	3	0.32	0.10	**0.63**	0.30	0.09	**0.57**	0.21	0.08	**0.44**	0.21	0.08	**0.45**
北側步道	4	0.18	0.08	**0.42**	0.22	0.09	**0.50**	0.24	0.11	**0.55**	0.24	0.10	**0.53**
	5	0.20	0.09	**0.47**	0.25	0.10	**0.55**	0.28	0.11	**0.61**	0.27	0.11	**0.59**
	6	0.20	0.08	**0.42**	0.24	0.08	**0.47**	0.26	0.09	**0.54**	0.26	0.09	**0.52**
	7	0.19	0.07	**0.42**	0.23	0.08	**0.47**	0.27	0.09	**0.55**	0.27	0.09	**0.53**
	8	0.24	0.07	**0.45**	0.28	0.07	**0.47**	0.28	0.08	**0.52**	0.27	0.08	**0.50**
	9	0.19	0.08	**0.43**	0.23	0.08	**0.46**	0.25	0.09	**0.52**	0.24	0.09	**0.51**
	10	0.19	0.08	**0.42**	0.24	0.07	**0.45**	0.25	0.09	**0.52**	0.24	0.09	**0.52**
東側步道	11	0.18	0.08	**0.41**	0.19	0.08	**0.44**	0.20	0.09	**0.46**	0.20	0.09	**0.46**
	12	0.22	0.09	**0.50**	0.23	0.08	**0.48**	0.22	0.08	**0.47**	0.23	0.08	**0.48**
	13	0.21	0.06	**0.40**	0.21	0.06	**0.41**	0.21	0.06	**0.41**	0.23	0.06	**0.42**
	14	0.22	0.10	**0.50**	0.22	0.09	**0.50**	0.19	0.08	**0.44**	0.21	0.09	**0.47**
	15	0.20	0.09	**0.48**	0.20	0.08	**0.45**	0.17	0.07	**0.37**	0.18	0.07	**0.40**
	16	0.22	0.10	**0.51**	0.22	0.08	**0.47**	0.17	0.07	**0.37**	0.17	0.07	**0.38**
	17	0.23	0.09	**0.50**	0.23	0.09	**0.50**	0.20	0.07	**0.42**	0.22	0.08	**0.45**
	18	0.26	0.11	**0.59**	0.25	0.10	**0.55**	0.19	0.08	**0.43**	0.20	0.08	**0.44**
	19	0.30	0.12	**0.66**	0.29	0.11	**0.61**	0.22	0.08	**0.47**	0.22	0.08	**0.45**
	20	0.34	0.10	**0.64**	0.32	0.10	**0.62**	0.23	0.08	**0.47**	0.23	0.08	**0.47**
南側步道	21	0.39	0.09	**0.66**	0.36	0.08	**0.59**	0.28	0.05	**0.44**	0.29	0.05	**0.45**
	22	0.34	0.10	**0.64**	0.29	0.10	**0.57**	0.21	0.08	**0.45**	0.21	0.08	**0.45**
	23	0.32	0.11	**0.65**	0.30	0.09	**0.58**	0.20	0.08	**0.44**	0.20	0.08	**0.43**
	24	0.34	0.11	**0.66**	0.30	0.11	**0.63**	0.20	0.08	**0.43**	0.19	0.07	**0.41**
	25	0.39	0.10	**0.69**	0.34	0.10	**0.63**	0.20	0.08	**0.43**	0.19	0.07	**0.40**
	26	0.45	0.12	**0.80**	0.36	0.12	**0.73**	0.18	0.09	**0.45**	0.17	0.08	**0.42**
	27	0.47	0.10	**0.78**	0.43	0.11	**0.76**	0.27	0.09	**0.54**	0.23	0.08	**0.46**
	28	0.47	0.10	**0.77**	0.43	0.09	**0.70**	0.30	0.08	**0.53**	0.28	0.07	**0.49**
	29	0.38	0.11	**0.70**	0.36	0.10	**0.67**	0.24	0.09	**0.51**	0.21	0.08	**0.45**
	30	0.44	0.14	**0.85**	0.42	0.14	**0.83**	0.25	0.12	**0.61**	0.24	0.11	**0.57**
	31	0.40	0.12	**0.76**	0.35	0.11	**0.67**	0.23	0.09	**0.50**	0.22	0.09	**0.48**
	32	0.42	0.12	**0.77**	0.41	0.11	**0.75**	0.28	0.10	**0.58**	0.24	0.09	**0.51**
	33	0.31	0.10	**0.60**	0.29	0.09	**0.57**	0.21	0.08	**0.45**	0.20	0.08	**0.42**
	34	0.34	0.13	**0.73**	0.40	0.11	**0.72**	0.34	0.11	**0.66**	0.28	0.10	**0.57**
西側步道	35	0.25	0.11	**0.59**	0.35	0.10	**0.64**	0.23	0.09	**0.51**	0.17	0.08	**0.41**
	36	0.13	0.07	**0.35**	0.24	0.10	**0.55**	0.15	0.08	**0.37**	0.12	0.06	**0.29**
	37	0.20	0.05	**0.34**	0.21	0.06	**0.39**	0.19	0.05	**0.33**	0.20	0.05	**0.34**
	38	0.20	0.09	**0.47**	0.24	0.11	**0.56**	0.25	0.11	**0.58**	0.26	0.10	**0.57**
	39	0.22	0.09	**0.49**	0.23	0.10	**0.52**	0.23	0.10	**0.54**	0.24	0.10	**0.55**
	40	0.20	0.09	**0.46**	0.26	0.10	**0.57**	0.18	0.07	**0.40**	0.18	0.07	**0.40**
	41	0.20	0.09	**0.46**	0.24	0.09	**0.52**	0.16	0.06	**0.35**	0.20	0.07	**0.41**
	42	0.19	0.09	**0.47**	0.23	0.10	**0.53**	0.24	0.10	**0.55**	0.26	0.10	**0.56**
	43	0.15	0.08	**0.40**	0.16	0.09	**0.43**	0.19	0.11	**0.51**	0.20	0.10	**0.51**
	44	0.21	0.10	**0.50**	0.24	0.09	**0.50**	0.18	0.07	**0.38**	0.21	0.07	**0.41**
	45	0.27	0.13	**0.67**	0.28	0.12	**0.65**	0.22	0.10	**0.53**	0.24	0.10	**0.55**
	46	0.39	0.15	**0.83**	0.36	0.14	**0.78**	0.26	0.11	**0.57**	0.24	0.10	**0.54**
	47	0.21	0.05	**0.37**	0.20	0.05	**0.36**	0.21	0.05	**0.37**	0.20	0.05	**0.36**
	48	0.20	0.08	**0.43**	0.18	0.08	**0.42**	0.19	0.08	**0.45**	0.20	0.09	**0.46**
	49	0.25	0.12	**0.62**	0.25	0.11	**0.58**	0.20	0.09	**0.48**	0.22	0.09	**0.51**
天橋	50	-	-	-	-	-	-	-	-	-	-	-	-
	51	-	-	-	-	-	-	-	-	-	-	-	-
	52	-	-	-	-	-	-	-	-	-	-	-	-
	53	-	-	-	-	-	-	-	-	-	-	-	-
	54	-	-	-	-	-	-	-	-	-	-	-	-
	55	-	-	-	-	-	-	-	-	-	-	-	-
屋頂露臺	80	-	-	-	-	-	-	-	-	-	-	-	-
	81	-	-	-	-	-	-	-	-	-	-	-	-
	82	-	-	-	-	-	-	-	-	-	-	-	-
	83	-	-	-	-	-	-	-	-	-	-	-	-
	84	-	-	-	-	-	-	-	-	-	-	-	-
基地外	56	0.19	0.07	**0.40**	0.21	0.08	**0.44**	0.23	0.09	**0.50**	0.20	0.07	**0.43**
基地東北側	57	0.23	0.09	**0.49**	0.24	0.09	**0.51**	0.24	0.09	**0.51**	0.24	0.09	**0.50**
	58	0.26	0.10	**0.57**	0.29	0.11	**0.60**	0.23	0.10	**0.52**	0.21	0.09	**0.48**
	59	0.23	0.10	**0.52**	0.23	0.09	**0.49**	0.23	0.08	**0.48**	0.22	0.08	**0.48**
	60	0.30	0.10	**0.59**	0.31	0.09	**0.59**	0.33	0.09	**0.61**	0.37	0.09	**0.64**
	61	0.31	0.12	**0.68**	0.27	0.11	**0.59**	0.23	0.09	**0.50**	0.26	0.11	**0.58**
	62	0.19	0.07	**0.41**	0.22	0.08	**0.47**	0.26	0.09	**0.54**	0.28	0.09	**0.55**
基地東南側	63	0.42	0.13	**0.79**	0.39	0.11	**0.71**	0.35	0.10	**0.64**	0.27	0.09	**0.55**
	64	0.30	0.11	**0.63**	0.26	0.09	**0.54**	0.20	0.09	**0.46**	0.20	0.08	**0.44**
	65	0.40	0.14	**0.82**	0.40	0.15	**0.84**	0.30	0.13	**0.68**	0.30	0.11	**0.62**
	66	0.43	0.12	**0.79**	0.35	0.11	**0.69**	0.28	0.11	**0.61**	0.26	0.10	**0.56**
	67	0.53	0.08	**0.78**	0.55	0.07	**0.76**	0.51	0.08	**0.74**	0.46	0.08	**0.69**
	68	0.45	0.11	**0.78**	0.36	0.10	**0.67**	0.24	0.09	**0.52**	0.26	0.09	**0.54**
基地東南側	79	0.35	0.11	**0.67**	0.30	0.10	**0.59**	0.25	0.09	**0.54**	0.27	0.09	**0.53**
基地西南側	69	0.41	0.13	**0.82**	0.40	0.14	**0.82**	0.27	0.11	**0.60**	0.28	0.11	**0.61**
	70	0.37	0.11	**0.69**	0.39	0.12	**0.75**	0.42	0.13	**0.81**	0.30	0.11	**0.63**
	71	0.31	0.08	**0.54**	0.30	0.09	**0.57**	0.29	0.09	**0.57**	0.28	0.08	**0.53**
	72	0.22	0.08	**0.47**	0.22	0.08	**0.46**	0.17	0.06	**0.36**	0.19	0.07	**0.40**
	73	0.17	0.07	**0.38**	0.19	0.08	**0.42**	0.18	0.07	**0.39**	0.17	0.07	**0.37**
基地西北側	74	0.18	0.08	**0.41**	0.21	0.10	**0.50**	0.20	0.10	**0.50**	0.19	0.08	**0.43**
	75	0.27	0.12	**0.62**	0.31	0.13	**0.70**	0.28	0.12	**0.64**	0.25	0.09	**0.53**
	76	0.15	0.06	**0.35**	0.16	0.07	**0.37**	0.16	0.07	**0.37**	0.24	0.07	**0.46**
	77	0.16	0.07	**0.38**	0.18	0.10	**0.48**	0.17	0.08	**0.41**	0.15	0.07	**0.37**
	78	0.17	0.07	**0.39**	0.18	0.07	**0.40**	0.16	0.06	**0.35**	0.20	0.07	**0.39**

A13-8

表 2-1-8 大樓興建前各測點在 36 個方向角之無因次化陣風風速(8)
（風向：290 度風至 320 度風）

興建前---無因次化陣風風速(8)

測點分類	測點	290度(29)			300度(30)			310度(31)			320度(32)		
		無因次化平均風速	無因次化均方根速度	無因次化陣風風速	無因次化平均風速	無因次化均方根速度	無因次化陣風風速	無因次化平均風速	無因次化均方根速度	無因次化陣風風速	無因次化平均風速	無因次化均方根速度	無因次化陣風風速
基地內	1	0.27	0.08	**0.51**	0.22	0.09	**0.49**	0.14	0.07	**0.37**	0.15	0.07	**0.36**
行人出入口	2	0.24	0.07	**0.44**	0.23	0.08	**0.46**	0.20	0.07	**0.42**	0.21	0.07	**0.42**
	3	0.32	0.09	**0.60**	0.39	0.10	**0.68**	0.32	0.10	**0.61**	0.21	0.08	**0.46**
北側步道	4	0.32	0.08	**0.57**	0.34	0.08	**0.59**	0.33	0.09	**0.60**	0.24	0.09	**0.51**
	5	0.33	0.10	**0.63**	0.36	0.11	**0.67**	0.31	0.11	**0.64**	0.22	0.09	**0.49**
	6	0.29	0.08	**0.53**	0.31	0.09	**0.57**	0.25	0.09	**0.51**	0.21	0.07	**0.42**
	7	0.31	0.08	**0.53**	0.28	0.08	**0.54**	0.19	0.08	**0.44**	0.16	0.07	**0.36**
	8	0.27	0.08	**0.50**	0.22	0.08	**0.46**	0.21	0.07	**0.41**	0.21	0.07	**0.40**
	9	0.27	0.08	**0.52**	0.20	0.08	**0.44**	0.15	0.07	**0.35**	0.17	0.07	**0.38**
	10	0.23	0.09	**0.50**	0.18	0.08	**0.43**	0.17	0.08	**0.40**	0.16	0.07	**0.37**
東側步道	11	0.21	0.08	**0.47**	0.19	0.08	**0.42**	0.17	0.07	**0.39**	0.18	0.09	**0.44**
	12	0.25	0.08	**0.49**	0.22	0.08	**0.46**	0.18	0.07	**0.39**	0.19	0.08	**0.42**
	13	0.23	0.06	**0.42**	0.21	0.06	**0.40**	0.20	0.06	**0.38**	0.20	0.06	**0.38**
	14	0.23	0.09	**0.50**	0.22	0.09	**0.48**	0.21	0.09	**0.47**	0.20	0.09	**0.46**
	15	0.22	0.08	**0.45**	0.20	0.08	**0.44**	0.17	0.07	**0.39**	0.18	0.08	**0.41**
	16	0.23	0.08	**0.47**	0.21	0.08	**0.46**	0.18	0.07	**0.39**	0.19	0.07	**0.41**
	17	0.23	0.08	**0.47**	0.23	0.08	**0.48**	0.24	0.09	**0.50**	0.24	0.09	**0.51**
	18	0.27	0.10	**0.56**	0.27	0.10	**0.58**	0.23	0.10	**0.52**	0.25	0.10	**0.54**
	19	0.29	0.10	**0.57**	0.30	0.10	**0.61**	0.25	0.09	**0.51**	0.25	0.09	**0.52**
	20	0.28	0.09	**0.55**	0.32	0.10	**0.60**	0.32	0.09	**0.59**	0.29	0.08	**0.54**
南側步道	21	0.29	0.05	**0.44**	0.32	0.07	**0.52**	0.34	0.08	**0.57**	0.28	0.07	**0.48**
	22	0.29	0.10	**0.58**	0.35	0.10	**0.65**	0.28	0.10	**0.58**	0.24	0.09	**0.51**
	23	0.31	0.09	**0.57**	0.33	0.09	**0.62**	0.27	0.09	**0.54**	0.26	0.09	**0.51**
	24	0.27	0.09	**0.54**	0.34	0.10	**0.63**	0.24	0.10	**0.53**	0.19	0.08	**0.43**
	25	0.27	0.07	**0.44**	0.30	0.11	**0.63**	0.19	0.07	**0.40**	0.18	0.08	**0.42**
	26	0.17	0.08	**0.42**	0.22	0.11	**0.53**	0.22	0.10	**0.53**	0.19	0.10	**0.49**
	27	0.25	0.08	**0.49**	0.34	0.11	**0.68**	0.31	0.09	**0.59**	0.22	0.08	**0.47**
	28	0.27	0.07	**0.47**	0.31	0.10	**0.62**	0.29	0.09	**0.55**	0.23	0.09	**0.48**
	29	0.26	0.09	**0.52**	0.34	0.10	**0.64**	0.27	0.10	**0.56**	0.17	0.08	**0.40**
	30	0.21	0.10	**0.50**	0.29	0.14	**0.72**	0.26	0.12	**0.63**	0.20	0.11	**0.52**
	31	0.21	0.08	**0.46**	0.25	0.12	**0.60**	0.25	0.11	**0.57**	0.22	0.10	**0.51**
	32	0.26	0.09	**0.53**	0.37	0.13	**0.76**	0.34	0.11	**0.67**	0.24	0.09	**0.51**
	33	0.19	0.07	**0.41**	0.24	0.11	**0.58**	0.31	0.13	**0.69**	0.24	0.10	**0.54**
	34	0.28	0.10	**0.57**	0.21	0.08	**0.46**	0.28	0.12	**0.64**	0.31	0.12	**0.68**
西側步道	35	0.18	0.08	**0.41**	0.20	0.11	**0.52**	0.32	0.13	**0.69**	0.26	0.12	**0.62**
	36	0.14	0.07	**0.34**	0.16	0.09	**0.42**	0.21	0.11	**0.54**	0.19	0.10	**0.50**
	37	0.20	0.05	**0.35**	0.20	0.05	**0.35**	0.20	0.05	**0.36**	0.20	0.05	**0.35**
	38	0.36	0.09	**0.63**	0.38	0.09	**0.65**	0.37	0.10	**0.68**	0.33	0.10	**0.64**
	39	0.31	0.11	**0.65**	0.32	0.11	**0.67**	0.33	0.11	**0.67**	0.29	0.11	**0.62**
	40	0.22	0.09	**0.48**	0.24	0.10	**0.54**	0.28	0.10	**0.59**	0.24	0.09	**0.52**
	41	0.23	0.08	**0.48**	0.29	0.09	**0.56**	0.30	0.08	**0.55**	0.21	0.08	**0.44**
	42	0.38	0.08	**0.63**	0.41	0.08	**0.66**	0.37	0.09	**0.65**	0.26	0.09	**0.54**
	43	0.28	0.10	**0.58**	0.31	0.11	**0.63**	0.23	0.11	**0.58**	0.16	0.09	**0.42**
	44	0.26	0.08	**0.48**	0.31	0.07	**0.53**	0.28	0.08	**0.51**	0.16	0.07	**0.37**
	45	0.36	0.10	**0.66**	0.40	0.10	**0.70**	0.33	0.11	**0.67**	0.23	0.10	**0.51**
	46	0.31	0.12	**0.67**	0.39	0.13	**0.80**	0.33	0.13	**0.71**	0.23	0.10	**0.53**
	47	0.19	0.05	**0.35**	0.19	0.05	**0.36**	0.19	0.05	**0.35**	0.19	0.05	**0.34**
	48	0.23	0.10	**0.52**	0.24	0.10	**0.55**	0.19	0.07	**0.41**	0.18	0.07	**0.38**
	49	0.35	0.09	**0.61**	0.37	0.09	**0.64**	0.25	0.11	**0.57**	0.18	0.08	**0.43**
天橋	50	-	-	-	-	-	-	-	-	-	-	-	-
	51	-	-	-	-	-	-	-	-	-	-	-	-
	52	-	-	-	-	-	-	-	-	-	-	-	-
	53	-	-	-	-	-	-	-	-	-	-	-	-
	54	-	-	-	-	-	-	-	-	-	-	-	-
	55	-	-	-	-	-	-	-	-	-	-	-	-
屋頂露臺	80	-	-	-	-	-	-	-	-	-	-	-	-
	81	-	-	-	-	-	-	-	-	-	-	-	-
	82	-	-	-	-	-	-	-	-	-	-	-	-
	83	-	-	-	-	-	-	-	-	-	-	-	-
	84	-	-	-	-	-	-	-	-	-	-	-	-
基地外	56	0.24	0.09	**0.51**	0.26	0.10	**0.57**	0.24	0.10	**0.53**	0.25	0.10	**0.54**
基地東北側	57	0.24	0.09	**0.49**	0.23	0.08	**0.47**	0.23	0.08	**0.48**	0.24	0.09	**0.51**
	58	0.25	0.09	**0.54**	0.21	0.08	**0.46**	0.19	0.07	**0.40**	0.18	0.07	**0.39**
	59	0.24	0.09	**0.52**	0.27	0.12	**0.61**	0.29	0.12	**0.66**	0.29	0.12	**0.64**
	60	0.37	0.09	**0.65**	0.33	0.09	**0.61**	0.29	0.10	**0.60**	0.34	0.12	**0.72**
	61	0.30	0.12	**0.65**	0.22	0.09	**0.49**	0.20	0.07	**0.42**	0.24	0.09	**0.50**
	62	0.26	0.10	**0.56**	0.25	0.10	**0.54**	0.24	0.08	**0.48**	0.23	0.08	**0.47**
基地東南側	63	0.36	0.11	**0.68**	0.48	0.09	**0.76**	0.40	0.10	**0.70**	0.38	0.10	**0.69**
	64	0.23	0.09	**0.51**	0.23	0.09	**0.51**	0.23	0.09	**0.50**	0.23	0.09	**0.50**
	65	0.33	0.12	**0.70**	0.31	0.12	**0.67**	0.32	0.14	**0.74**	0.45	0.15	**0.90**
	66	0.21	0.08	**0.46**	0.30	0.11	**0.62**	0.29	0.11	**0.60**	0.24	0.10	**0.54**
	67	0.35	0.08	**0.59**	0.35	0.07	**0.57**	0.50	0.07	**0.70**	0.48	0.08	**0.72**
	68	0.23	0.09	**0.50**	0.28	0.10	**0.58**	0.32	0.11	**0.65**	0.26	0.10	**0.56**
基地東南側	79	0.22	0.08	**0.46**	0.27	0.09	**0.53**	0.28	0.10	**0.58**	0.19	0.09	**0.45**
基地西南側	69	0.23	0.10	**0.54**	0.20	0.10	**0.49**	0.30	0.13	**0.70**	0.34	0.13	**0.72**
	70	0.30	0.10	**0.60**	0.31	0.12	**0.66**	0.23	0.10	**0.52**	0.26	0.11	**0.58**
	71	0.28	0.08	**0.52**	0.21	0.07	**0.42**	0.21	0.08	**0.46**	0.18	0.07	**0.40**
	72	0.17	0.06	**0.35**	0.16	0.06	**0.33**	0.16	0.06	**0.34**	0.18	0.07	**0.38**
	73	0.18	0.07	**0.39**	0.22	0.09	**0.50**	0.34	0.14	**0.76**	0.45	0.16	**0.93**
基地西北側	74	0.25	0.09	**0.52**	0.29	0.08	**0.54**	0.29	0.09	**0.57**	0.26	0.10	**0.57**
	75	0.28	0.09	**0.55**	0.31	0.09	**0.57**	0.32	0.09	**0.60**	0.29	0.10	**0.59**
	76	0.20	0.07	**0.41**	0.19	0.07	**0.39**	0.16	0.06	**0.35**	0.16	0.07	**0.36**
	77	0.16	0.08	**0.39**	0.20	0.09	**0.46**	0.21	0.09	**0.48**	0.18	0.09	**0.44**
	78	0.18	0.07	**0.40**	0.18	0.08	**0.42**	0.18	0.07	**0.40**	0.15	0.07	**0.35**

表 2-1-9 大樓興建前各測點在 36 個方向角之無因次化陣風風速(9)
（風向：330 度風至 0 度風）

興建前---無因次化陣風風速(9)

	測點分類	測點	330度(33)			340度(34)			350度(35)			0度(36)		
			無因次化平均風速	無因次化均方根速度	無因次化陣風風速	無因次化平均風速	無因次化均方根速度	無因次化陣風風速	無因次化平均風速	無因次化均方根速度	無因次化陣風風速	無因次化平均風速	無因次化均方根速度	無因次化陣風風速
基地內	行人出入口	1	0.16	0.08	**0.39**	0.17	0.08	**0.41**	0.13	0.06	**0.33**	0.14	0.06	**0.32**
		2	0.19	0.07	**0.40**	0.19	0.07	**0.39**	0.15	0.06	**0.32**	0.16	0.06	**0.35**
		3	0.20	0.08	**0.44**	0.21	0.08	**0.44**	0.22	0.09	**0.48**	0.19	0.08	**0.42**
	北側步道	4	0.18	0.08	**0.42**	0.18	0.08	**0.41**	0.18	0.08	**0.42**	0.18	0.08	**0.42**
		5	0.21	0.09	**0.46**	0.21	0.08	**0.46**	0.20	0.09	**0.46**	0.20	0.09	**0.46**
		6	0.19	0.07	**0.40**	0.20	0.07	**0.41**	0.20	0.08	**0.43**	0.17	0.07	**0.37**
		7	0.16	0.07	**0.36**	0.18	0.07	**0.41**	0.18	0.07	**0.40**	0.15	0.06	**0.33**
		8	0.20	0.07	**0.41**	0.20	0.07	**0.42**	0.15	0.06	**0.33**	0.15	0.05	**0.32**
		9	0.17	0.07	**0.39**	0.17	0.07	**0.38**	0.15	0.06	**0.32**	0.16	0.06	**0.34**
		10	0.15	0.07	**0.35**	0.16	0.07	**0.36**	0.15	0.07	**0.35**	0.16	0.07	**0.37**
	東側步道	11	0.20	0.09	**0.48**	0.18	0.08	**0.43**	0.17	0.07	**0.39**	0.17	0.07	**0.38**
		12	0.19	0.07	**0.41**	0.18	0.07	**0.40**	0.16	0.06	**0.34**	0.17	0.06	**0.35**
		13	0.20	0.06	**0.37**	0.20	0.06	**0.37**	0.19	0.05	**0.35**	0.19	0.06	**0.36**
		14	0.21	0.09	**0.48**	0.21	0.09	**0.47**	0.19	0.08	**0.45**	0.19	0.08	**0.43**
		15	0.17	0.07	**0.37**	0.17	0.07	**0.37**	0.16	0.06	**0.35**	0.16	0.06	**0.35**
		16	0.20	0.08	**0.43**	0.20	0.07	**0.42**	0.17	0.07	**0.38**	0.17	0.07	**0.37**
		17	0.25	0.09	**0.53**	0.24	0.09	**0.50**	0.22	0.08	**0.47**	0.22	0.08	**0.46**
		18	0.25	0.10	**0.54**	0.25	0.09	**0.53**	0.22	0.09	**0.49**	0.21	0.08	**0.46**
		19	0.25	0.09	**0.52**	0.26	0.09	**0.54**	0.22	0.08	**0.47**	0.22	0.08	**0.44**
		20	0.29	0.08	**0.54**	0.29	0.09	**0.56**	0.26	0.09	**0.52**	0.24	0.08	**0.48**
	南側步道	21	0.27	0.07	**0.47**	0.29	0.07	**0.50**	0.26	0.08	**0.49**	0.22	0.06	**0.41**
		22	0.24	0.09	**0.52**	0.27	0.10	**0.56**	0.23	0.09	**0.50**	0.19	0.08	**0.42**
		23	0.24	0.09	**0.50**	0.25	0.09	**0.52**	0.20	0.08	**0.42**	0.19	0.07	**0.41**
		24	0.22	0.09	**0.50**	0.27	0.10	**0.58**	0.25	0.09	**0.54**	0.18	0.07	**0.39**
		25	0.19	0.09	**0.46**	0.23	0.10	**0.54**	0.22	0.10	**0.51**	0.17	0.07	**0.38**
		26	0.17	0.09	**0.46**	0.20	0.11	**0.52**	0.20	0.10	**0.51**	0.16	0.08	**0.41**
		27	0.19	0.08	**0.43**	0.21	0.09	**0.46**	0.19	0.08	**0.44**	0.18	0.07	**0.38**
		28	0.19	0.08	**0.43**	0.21	0.09	**0.49**	0.19	0.08	**0.43**	0.17	0.07	**0.37**
		29	0.15	0.07	**0.37**	0.16	0.07	**0.37**	0.17	0.08	**0.40**	0.15	0.07	**0.36**
		30	0.17	0.09	**0.45**	0.21	0.11	**0.54**	0.17	0.09	**0.45**	0.15	0.08	**0.39**
		31	0.24	0.11	**0.58**	0.32	0.13	**0.70**	0.27	0.12	**0.63**	0.20	0.08	**0.44**
		32	0.20	0.08	**0.43**	0.22	0.07	**0.44**	0.22	0.08	**0.45**	0.21	0.08	**0.45**
		33	0.24	0.10	**0.54**	0.30	0.12	**0.66**	0.27	0.11	**0.59**	0.24	0.09	**0.50**
		34	0.27	0.11	**0.58**	0.32	0.10	**0.63**	0.36	0.10	**0.66**	0.34	0.09	**0.62**
	西側步道	35	0.24	0.11	**0.57**	0.30	0.11	**0.63**	0.33	0.11	**0.65**	0.33	0.10	**0.63**
		36	0.19	0.10	**0.49**	0.27	0.11	**0.60**	0.34	0.10	**0.64**	0.29	0.11	**0.61**
		37	0.21	0.06	**0.38**	0.24	0.06	**0.43**	0.24	0.06	**0.43**	0.23	0.06	**0.41**
		38	0.31	0.10	**0.62**	0.34	0.09	**0.62**	0.35	0.09	**0.63**	0.34	0.10	**0.63**
		39	0.28	0.11	**0.60**	0.28	0.11	**0.61**	0.27	0.11	**0.59**	0.28	0.11	**0.60**
		40	0.24	0.09	**0.52**	0.25	0.09	**0.53**	0.24	0.09	**0.53**	0.27	0.09	**0.55**
		41	0.22	0.07	**0.42**	0.18	0.07	**0.39**	0.20	0.07	**0.43**	0.26	0.07	**0.46**
		42	0.22	0.09	**0.48**	0.22	0.08	**0.47**	0.23	0.09	**0.49**	0.23	0.09	**0.51**
		43	0.15	0.08	**0.40**	0.15	0.08	**0.39**	0.17	0.09	**0.44**	0.15	0.08	**0.40**
		44	0.19	0.06	**0.37**	0.15	0.06	**0.33**	0.19	0.07	**0.38**	0.19	0.07	**0.39**
		45	0.21	0.10	**0.50**	0.22	0.09	**0.50**	0.23	0.10	**0.53**	0.19	0.09	**0.47**
		46	0.23	0.09	**0.50**	0.23	0.09	**0.51**	0.24	0.10	**0.54**	0.23	0.09	**0.51**
		47	0.19	0.05	**0.35**	0.20	0.06	**0.36**	0.19	0.05	**0.36**	0.19	0.05	**0.34**
		48	0.18	0.07	**0.38**	0.18	0.08	**0.41**	0.17	0.07	**0.38**	0.16	0.06	**0.33**
		49	0.17	0.08	**0.41**	0.19	0.08	**0.44**	0.20	0.09	**0.46**	0.15	0.07	**0.35**
	天橋	50	-	-	-	-	-	-	-	-	-	-	-	-
		51	-	-	-	-	-	-	-	-	-	-	-	-
		52	-	-	-	-	-	-	-	-	-	-	-	-
		53	-	-	-	-	-	-	-	-	-	-	-	-
		54	-	-	-	-	-	-	-	-	-	-	-	-
		55	-	-	-	-	-	-	-	-	-	-	-	-
	屋頂露臺	80	-	-	-	-	-	-	-	-	-	-	-	-
		81	-	-	-	-	-	-	-	-	-	-	-	-
		82	-	-	-	-	-	-	-	-	-	-	-	-
		83	-	-	-	-	-	-	-	-	-	-	-	-
		84	-	-	-	-	-	-	-	-	-	-	-	-
基地外	基地東北側	56	0.25	0.09	**0.54**	0.24	0.09	**0.51**	0.21	0.07	**0.43**	0.20	0.07	**0.42**
		57	0.24	0.09	**0.51**	0.24	0.09	**0.50**	0.23	0.08	**0.48**	0.23	0.09	**0.49**
		58	0.19	0.07	**0.41**	0.20	0.08	**0.43**	0.20	0.08	**0.43**	0.20	0.08	**0.44**
		59	0.27	0.11	**0.59**	0.24	0.09	**0.52**	0.21	0.08	**0.44**	0.18	0.06	**0.37**
		60	0.37	0.13	**0.76**	0.34	0.12	**0.71**	0.33	0.12	**0.69**	0.25	0.10	**0.54**
		61	0.26	0.10	**0.56**	0.25	0.09	**0.52**	0.22	0.08	**0.47**	0.20	0.07	**0.42**
		62	0.26	0.07	**0.46**	0.21	0.07	**0.42**	0.21	0.07	**0.42**	0.16	0.06	**0.35**
	基地東南側	63	0.38	0.10	**0.69**	0.35	0.11	**0.70**	0.28	0.11	**0.62**	0.26	0.11	**0.60**
		64	0.22	0.09	**0.50**	0.22	0.09	**0.50**	0.19	0.09	**0.44**	0.18	0.08	**0.42**
		65	0.50	0.12	**0.87**	0.36	0.12	**0.71**	0.30	0.10	**0.59**	0.24	0.09	**0.50**
		66	0.25	0.09	**0.53**	0.27	0.09	**0.55**	0.33	0.08	**0.56**	0.33	0.07	**0.54**
		67	0.50	0.08	**0.73**	0.51	0.08	**0.75**	0.55	0.07	**0.77**	0.48	0.07	**0.68**
		68	0.29	0.11	**0.62**	0.29	0.12	**0.65**	0.30	0.12	**0.65**	0.23	0.10	**0.52**
	基地東南側	79	0.19	0.08	**0.42**	0.17	0.07	**0.39**	0.22	0.09	**0.48**	0.23	0.09	**0.51**
	基地西南側	69	0.40	0.15	**0.87**	0.43	0.16	**0.90**	0.45	0.17	**0.96**	0.36	0.15	**0.80**
		70	0.30	0.09	**0.58**	0.29	0.11	**0.63**	0.32	0.11	**0.66**	0.32	0.10	**0.61**
		71	0.18	0.07	**0.38**	0.19	0.07	**0.41**	0.20	0.07	**0.43**	0.23	0.07	**0.44**
		72	0.19	0.08	**0.42**	0.19	0.08	**0.43**	0.20	0.08	**0.43**	0.19	0.07	**0.41**
		73	0.47	0.17	**0.99**	0.43	0.18	**0.98**	0.41	0.17	**0.91**	0.36	0.17	**0.86**
	基地西北側	74	0.28	0.10	**0.59**	0.28	0.09	**0.56**	0.38	0.09	**0.64**	0.32	0.10	**0.63**
		75	0.28	0.11	**0.60**	0.27	0.10	**0.56**	0.33	0.09	**0.59**	0.29	0.10	**0.60**
		76	0.20	0.07	**0.41**	0.20	0.07	**0.42**	0.20	0.07	**0.42**	0.17	0.06	**0.36**
		77	0.23	0.09	**0.49**	0.21	0.08	**0.46**	0.20	0.08	**0.44**	0.20	0.08	**0.44**
		78	0.16	0.07	**0.36**	0.15	0.06	**0.34**	0.17	0.07	**0.38**	0.16	0.07	**0.36**

表 2-2-1 大樓興建後(無植栽)各測點在 36 個方向角之無因次化陣風風速(1)（風向：10 度風至 40 度風）

興建後無植栽---無因次化陣風風速(1)

	測點分類	測點	10度(1)			20度(2)			30度(3)			40度(4)		
			無因次化平均風速	無因次化均方根速度	無因次化陣風風速	無因次化平均風速	無因次化均方根速度	無因次化陣風風速	無因次化平均風速	無因次化均方根速度	無因次化陣風風速	無因次化平均風速	無因次化均方根速度	無因次化陣風風速
基地內	行人出入口	1	0.22	0.07	**0.44**	0.27	0.05	**0.42**	0.26	0.06	**0.44**	0.29	0.06	**0.48**
		2	0.41	0.07	**0.62**	0.39	0.05	**0.54**	0.36	0.06	**0.54**	0.30	0.06	**0.47**
		3	0.41	0.08	**0.66**	0.39	0.07	**0.58**	0.30	0.06	**0.46**	0.23	0.06	**0.40**
	北側步道	4	0.17	0.07	**0.38**	0.28	0.06	**0.46**	0.24	0.06	**0.42**	0.24	0.07	**0.44**
		5	0.25	0.10	**0.55**	0.31	0.07	**0.53**	0.27	0.08	**0.51**	0.30	0.08	**0.55**
		6	0.32	0.08	**0.57**	0.34	0.06	**0.52**	0.32	0.07	**0.55**	0.35	0.07	**0.58**
		7	0.34	0.09	**0.62**	0.33	0.07	**0.55**	0.33	0.09	**0.60**	0.37	0.08	**0.62**
		8	0.29	0.08	**0.53**	0.39	0.05	**0.52**	0.37	0.06	**0.54**	0.39	0.06	**0.56**
		9	0.26	0.10	**0.56**	0.27	0.08	**0.50**	0.25	0.09	**0.51**	0.25	0.08	**0.50**
		10	0.35	0.09	**0.63**	0.38	0.07	**0.59**	0.30	0.07	**0.52**	0.27	0.07	**0.47**
	東側步道	11	0.29	0.10	**0.59**	0.25	0.09	**0.54**	0.20	0.09	**0.45**	0.20	0.09	**0.46**
		12	0.27	0.08	**0.53**	0.31	0.06	**0.49**	0.26	0.08	**0.50**	0.23	0.07	**0.45**
		13	0.32	0.08	**0.56**	0.31	0.07	**0.51**	0.27	0.08	**0.51**	0.22	0.07	**0.43**
		14	0.42	0.11	**0.74**	0.38	0.10	**0.68**	0.29	0.11	**0.63**	0.27	0.10	**0.58**
		15	0.38	0.09	**0.66**	0.35	0.08	**0.58**	0.26	0.10	**0.56**	0.20	0.08	**0.43**
		16	0.42	0.10	**0.72**	0.35	0.08	**0.58**	0.35	0.08	**0.60**	0.29	0.09	**0.54**
		17	0.47	0.10	**0.76**	0.44	0.09	**0.70**	0.36	0.10	**0.68**	0.33	0.10	**0.63**
		18	0.52	0.10	**0.82**	0.47	0.09	**0.75**	0.40	0.11	**0.73**	0.36	0.10	**0.67**
		19	0.44	0.09	**0.72**	0.39	0.08	**0.65**	0.37	0.09	**0.65**	0.33	0.09	**0.61**
		20	0.37	0.09	**0.65**	0.40	0.08	**0.64**	0.30	0.08	**0.56**	0.30	0.09	**0.57**
	南側步道	21	0.37	0.09	**0.62**	0.35	0.07	**0.56**	0.31	0.06	**0.50**	0.28	0.06	**0.47**
		22	0.30	0.10	**0.61**	0.25	0.09	**0.52**	0.26	0.09	**0.53**	0.23	0.09	**0.49**
		23	0.31	0.08	**0.55**	0.32	0.05	**0.47**	0.34	0.06	**0.53**	0.31	0.07	**0.51**
		24	0.25	0.11	**0.59**	0.20	0.08	**0.46**	0.18	0.06	**0.37**	0.18	0.06	**0.37**
		25	0.19	0.09	**0.45**	0.24	0.08	**0.47**	0.15	0.06	**0.32**	0.16	0.06	**0.35**
		26	0.30	0.12	**0.67**	0.26	0.11	**0.59**	0.19	0.09	**0.47**	0.17	0.08	**0.42**
		27	0.40	0.14	**0.80**	0.39	0.09	**0.67**	0.32	0.08	**0.56**	0.25	0.06	**0.42**
		28	0.38	0.12	**0.75**	0.40	0.08	**0.64**	0.34	0.09	**0.61**	0.30	0.08	**0.54**
		29	0.37	0.09	**0.64**	0.37	0.07	**0.57**	0.31	0.07	**0.52**	0.24	0.07	**0.46**
		30	0.45	0.12	**0.80**	0.44	0.11	**0.76**	0.40	0.13	**0.78**	0.31	0.13	**0.71**
		31	0.36	0.12	**0.71**	0.38	0.10	**0.68**	0.35	0.11	**0.68**	0.31	0.11	**0.65**
		32	0.58	0.09	**0.85**	0.56	0.09	**0.82**	0.51	0.10	**0.81**	0.45	0.12	**0.81**
		33	0.17	0.06	**0.35**	0.24	0.07	**0.44**	0.20	0.07	**0.40**	0.23	0.08	**0.46**
		34	0.19	0.08	**0.43**	0.27	0.08	**0.52**	0.25	0.09	**0.52**	0.22	0.08	**0.47**
	西側步道	35	0.32	0.11	**0.65**	0.39	0.08	**0.62**	0.37	0.08	**0.59**	0.25	0.07	**0.46**
		36	0.32	0.09	**0.60**	0.30	0.07	**0.52**	0.28	0.08	**0.51**	0.21	0.08	**0.46**
		37	0.26	0.06	**0.43**	0.27	0.05	**0.43**	0.24	0.05	**0.40**	0.23	0.05	**0.39**
		38	0.25	0.09	**0.53**	0.24	0.09	**0.50**	0.23	0.09	**0.50**	0.22	0.09	**0.49**
		39	0.21	0.09	**0.47**	0.24	0.09	**0.52**	0.21	0.09	**0.47**	0.21	0.09	**0.47**
		40	0.27	0.10	**0.57**	0.41	0.08	**0.65**	0.34	0.08	**0.57**	0.36	0.09	**0.62**
		41	0.20	0.07	**0.41**	0.23	0.06	**0.42**	0.20	0.06	**0.39**	0.24	0.06	**0.41**
		42	0.19	0.10	**0.48**	0.23	0.09	**0.50**	0.18	0.08	**0.43**	0.22	0.10	**0.51**
		43	0.19	0.10	**0.50**	0.17	0.09	**0.43**	0.15	0.09	**0.41**	0.17	0.10	**0.46**
		44	0.21	0.07	**0.42**	0.21	0.05	**0.38**	0.20	0.06	**0.38**	0.24	0.06	**0.42**
		45	0.43	0.10	**0.74**	0.41	0.08	**0.65**	0.36	0.09	**0.63**	0.30	0.09	**0.59**
		46	0.54	0.11	**0.87**	0.50	0.10	**0.81**	0.40	0.12	**0.75**	0.34	0.13	**0.74**
		47	0.36	0.09	**0.63**	0.34	0.07	**0.56**	0.31	0.09	**0.57**	0.28	0.08	**0.53**
		48	0.30	0.10	**0.60**	0.25	0.09	**0.52**	0.21	0.10	**0.51**	0.19	0.09	**0.46**
		49	0.33	0.11	**0.65**	0.24	0.10	**0.55**	0.18	0.08	**0.43**	0.17	0.06	**0.35**
	天橋	50	0.26	0.12	**0.62**	0.24	0.11	**0.55**	0.20	0.10	**0.49**	0.21	0.09	**0.48**
		51	0.23	0.14	**0.64**	0.23	0.12	**0.60**	0.21	0.11	**0.54**	0.26	0.12	**0.62**
		52	0.25	0.10	**0.53**	0.23	0.09	**0.50**	0.22	0.08	**0.47**	0.23	0.09	**0.51**
		53	0.17	0.07	**0.37**	0.19	0.07	**0.40**	0.18	0.07	**0.38**	0.17	0.07	**0.37**
		54	0.42	0.12	**0.77**	0.41	0.10	**0.72**	0.33	0.11	**0.65**	0.29	0.10	**0.60**
		55	0.28	0.11	**0.60**	0.25	0.09	**0.53**	0.27	0.10	**0.57**	0.22	0.09	**0.49**
	屋頂露臺	80	0.17	0.06	**0.35**	0.18	0.06	**0.37**	0.16	0.06	**0.32**	0.17	0.05	**0.34**
		81	0.14	0.07	**0.35**	0.16	0.07	**0.39**	0.13	0.06	**0.32**	0.15	0.06	**0.34**
		82	0.21	0.06	**0.39**	0.27	0.06	**0.44**	0.24	0.05	**0.39**	0.26	0.05	**0.41**
		83	0.21	0.08	**0.44**	0.20	0.08	**0.42**	0.18	0.06	**0.37**	0.19	0.07	**0.40**
		84	0.27	0.05	**0.41**	0.29	0.05	**0.45**	0.27	0.05	**0.43**	0.27	0.05	**0.42**
基地外	基地東北側	56	0.21	0.08	**0.45**	0.21	0.08	**0.43**	0.20	0.07	**0.42**	0.20	0.07	**0.42**
		57	0.23	0.09	**0.49**	0.24	0.09	**0.51**	0.25	0.09	**0.53**	0.25	0.09	**0.53**
		58	0.20	0.08	**0.44**	0.23	0.09	**0.49**	0.21	0.08	**0.46**	0.22	0.09	**0.48**
		59	0.19	0.07	**0.40**	0.23	0.08	**0.47**	0.24	0.09	**0.50**	0.27	0.10	**0.57**
		60	0.20	0.07	**0.41**	0.31	0.11	**0.62**	0.38	0.12	**0.74**	0.35	0.10	**0.65**
		61	0.23	0.08	**0.46**	0.30	0.07	**0.51**	0.27	0.08	**0.51**	0.26	0.08	**0.50**
		62	0.21	0.06	**0.38**	0.18	0.06	**0.35**	0.20	0.06	**0.38**	0.18	0.06	**0.36**
	基地東南側	63	0.25	0.11	**0.56**	0.43	0.14	**0.86**	0.34	0.11	**0.67**	0.33	0.12	**0.69**
		64	0.36	0.13	**0.74**	0.44	0.10	**0.73**	0.43	0.10	**0.73**	0.35	0.11	**0.68**
		65	0.20	0.08	**0.43**	0.28	0.10	**0.57**	0.44	0.12	**0.79**	0.49	0.12	**0.85**
		66	0.29	0.09	**0.57**	0.25	0.09	**0.52**	0.21	0.08	**0.44**	0.23	0.08	**0.47**
		67	0.36	0.09	**0.63**	0.35	0.08	**0.59**	0.28	0.07	**0.48**	0.32	0.07	**0.51**
		68	0.22	0.10	**0.52**	0.19	0.08	**0.43**	0.19	0.08	**0.44**	0.18	0.08	**0.42**
	基地東南側	79	0.19	0.07	**0.41**	0.20	0.08	**0.44**	0.21	0.09	**0.49**	0.35	0.13	**0.73**
	基地西南側	69	0.37	0.16	**0.84**	0.44	0.15	**0.90**	0.26	0.11	**0.58**	0.31	0.12	**0.67**
		70	0.20	0.08	**0.44**	0.33	0.08	**0.56**	0.34	0.08	**0.57**	0.39	0.09	**0.67**
		71	0.17	0.06	**0.34**	0.16	0.05	**0.32**	0.16	0.05	**0.32**	0.18	0.06	**0.36**
		72	0.20	0.08	**0.45**	0.25	0.09	**0.51**	0.28	0.09	**0.54**	0.26	0.09	**0.52**
		73	0.40	0.15	**0.86**	0.32	0.13	**0.70**	0.34	0.12	**0.69**	0.31	0.11	**0.63**
	基地西北側	74	0.29	0.10	**0.58**	0.22	0.09	**0.48**	0.20	0.08	**0.45**	0.21	0.08	**0.46**
		75	0.26	0.09	**0.54**	0.20	0.08	**0.44**	0.20	0.08	**0.44**	0.21	0.09	**0.48**
		76	0.17	0.07	**0.38**	0.16	0.07	**0.36**	0.15	0.07	**0.35**	0.17	0.07	**0.39**
		77	0.20	0.08	**0.45**	0.17	0.07	**0.40**	0.17	0.07	**0.40**	0.22	0.08	**0.45**
		78	0.14	0.06	**0.31**	0.16	0.06	**0.33**	0.15	0.06	**0.33**	0.18	0.06	**0.36**

A13-10

表 2-2-2 大樓興建後(無植栽)各測點在 36 個方向角之無因次化陣風風速(2)（風向：50 度風至 80 度風）

興建後無植栽---無因次化陣風風速(2)

	測點分類	測點	50度(5)			60度(6)			70度(7)			80度(8)		
			無因次化平均風速	無因次化均方根速度	無因次化陣風風速	無因次化平均風速	無因次化均方根速度	無因次化陣風風速	無因次化平均風速	無因次化均方根速度	無因次化陣風風速	無因次化平均風速	無因次化均方根速度	無因次化陣風風速
基地內	行人出入口	1	0.38	0.06	**0.56**	0.38	0.06	**0.57**	0.38	0.06	**0.56**	0.35	0.06	**0.54**
		2	0.28	0.05	**0.44**	0.26	0.06	**0.44**	0.22	0.06	**0.41**	0.22	0.05	**0.38**
		3	0.26	0.06	**0.44**	0.26	0.07	**0.46**	0.20	0.08	**0.44**	0.21	0.09	**0.47**
	北側步道	4	0.30	0.08	**0.53**	0.28	0.08	**0.54**	0.24	0.09	**0.50**	0.25	0.09	**0.51**
		5	0.39	0.09	**0.66**	0.37	0.10	**0.66**	0.32	0.10	**0.61**	0.34	0.11	**0.66**
		6	0.44	0.08	**0.67**	0.41	0.07	**0.63**	0.38	0.08	**0.61**	0.39	0.10	**0.68**
		7	0.47	0.08	**0.71**	0.45	0.07	**0.67**	0.43	0.08	**0.66**	0.42	0.09	**0.70**
		8	0.46	0.07	**0.67**	0.46	0.07	**0.66**	0.44	0.07	**0.65**	0.44	0.07	**0.65**
		9	0.34	0.09	**0.62**	0.30	0.10	**0.59**	0.30	0.10	**0.60**	0.36	0.10	**0.67**
		10	0.33	0.09	**0.61**	0.26	0.08	**0.51**	0.22	0.08	**0.47**	0.31	0.12	**0.66**
	東側步道	11	0.25	0.11	**0.57**	0.20	0.09	**0.47**	0.19	0.08	**0.44**	0.24	0.12	**0.61**
		12	0.29	0.08	**0.54**	0.27	0.08	**0.51**	0.23	0.09	**0.51**	0.27	0.09	**0.53**
		13	0.26	0.08	**0.49**	0.25	0.08	**0.48**	0.24	0.08	**0.48**	0.27	0.09	**0.53**
		14	0.40	0.13	**0.80**	0.33	0.14	**0.74**	0.27	0.14	**0.68**	0.40	0.18	**0.93**
		15	0.25	0.08	**0.49**	0.23	0.08	**0.46**	0.19	0.08	**0.42**	0.22	0.09	**0.50**
		16	0.27	0.08	**0.51**	0.25	0.08	**0.50**	0.22	0.08	**0.48**	0.22	0.08	**0.46**
		17	0.44	0.12	**0.78**	0.42	0.11	**0.75**	0.38	0.12	**0.75**	0.47	0.14	**0.90**
		18	0.47	0.11	**0.82**	0.46	0.11	**0.78**	0.42	0.15	**0.86**	0.53	0.16	**1.01**
		19	0.43	0.10	**0.72**	0.41	0.09	**0.70**	0.38	0.13	**0.76**	0.48	0.13	**0.86**
		20	0.40	0.10	**0.72**	0.38	0.10	**0.69**	0.34	0.14	**0.75**	0.49	0.12	**0.86**
	南側步道	21	0.34	0.07	**0.55**	0.32	0.07	**0.54**	0.32	0.09	**0.60**	0.40	0.08	**0.64**
		22	0.27	0.10	**0.55**	0.25	0.09	**0.53**	0.21	0.08	**0.47**	0.23	0.09	**0.50**
		23	0.35	0.07	**0.56**	0.33	0.07	**0.54**	0.28	0.08	**0.52**	0.35	0.09	**0.62**
		24	0.27	0.09	**0.54**	0.25	0.09	**0.52**	0.24	0.09	**0.52**	0.31	0.10	**0.59**
		25	0.77	0.07	**0.48**	0.76	0.07	**0.48**	0.30	0.09	**0.57**	0.40	0.07	**0.62**
		26	0.22	0.10	**0.53**	0.22	0.11	**0.54**	0.25	0.11	**0.60**	0.28	0.11	**0.61**
		27	0.27	0.06	**0.45**	0.26	0.07	**0.47**	0.19	0.09	**0.46**	0.27	0.10	**0.57**
		28	0.32	0.08	**0.56**	0.32	0.09	**0.59**	0.27	0.10	**0.57**	0.33	0.11	**0.66**
		29	0.27	0.08	**0.51**	0.26	0.09	**0.52**	0.21	0.10	**0.52**	0.22	0.10	**0.51**
		30	0.34	0.13	**0.74**	0.35	0.14	**0.78**	0.30	0.14	**0.73**	0.29	0.13	**0.69**
		31	0.36	0.11	**0.69**	0.35	0.12	**0.71**	0.33	0.12	**0.69**	0.37	0.12	**0.72**
		32	0.49	0.12	**0.85**	0.49	0.13	**0.88**	0.46	0.13	**0.86**	0.41	0.12	**0.77**
		33	0.35	0.12	**0.71**	0.31	0.13	**0.71**	0.25	0.14	**0.67**	0.38	0.15	**0.83**
		34	0.24	0.09	**0.50**	0.22	0.09	**0.49**	0.20	0.09	**0.46**	0.20	0.08	**0.45**
	西側步道	35	0.23	0.06	**0.41**	0.21	0.07	**0.43**	0.19	0.09	**0.46**	0.17	0.07	**0.38**
		36	0.26	0.11	**0.59**	0.23	0.11	**0.57**	0.15	0.08	**0.40**	0.15	0.06	**0.34**
		37	0.26	0.06	**0.44**	0.25	0.06	**0.44**	0.21	0.06	**0.38**	0.20	0.05	**0.35**
		38	0.22	0.09	**0.48**	0.23	0.10	**0.52**	0.19	0.09	**0.45**	0.19	0.08	**0.43**
		39	0.26	0.10	**0.57**	0.26	0.10	**0.56**	0.22	0.10	**0.51**	0.22	0.09	**0.50**
		40	0.45	0.10	**0.75**	0.42	0.10	**0.72**	0.35	0.11	**0.66**	0.31	0.10	**0.61**
		41	0.28	0.08	**0.51**	0.27	0.08	**0.52**	0.26	0.08	**0.49**	0.22	0.07	**0.43**
		42	0.34	0.11	**0.68**	0.31	0.11	**0.63**	0.24	0.11	**0.56**	0.25	0.12	**0.61**
		43	0.26	0.12	**0.61**	0.24	0.11	**0.57**	0.21	0.11	**0.53**	0.21	0.12	**0.57**
		44	0.23	0.08	**0.46**	0.20	0.07	**0.40**	0.21	0.07	**0.42**	0.25	0.09	**0.53**
		45	0.43	0.10	**0.74**	0.43	0.10	**0.74**	0.40	0.12	**0.74**	0.35	0.15	**0.79**
		46	0.45	0.14	**0.88**	0.47	0.15	**0.92**	0.42	0.16	**0.90**	0.39	0.17	**0.89**
		47	0.39	0.08	**0.61**	0.38	0.07	**0.60**	0.36	0.08	**0.59**	0.29	0.10	**0.59**
		48	0.35	0.10	**0.64**	0.36	0.10	**0.66**	0.34	0.11	**0.68**	0.24	0.09	**0.52**
		49	0.21	0.09	**0.48**	0.20	0.09	**0.47**	0.19	0.08	**0.44**	0.19	0.07	**0.40**
	天橋	50	0.29	0.10	**0.58**	0.27	0.10	**0.57**	0.24	0.11	**0.57**	0.23	0.12	**0.58**
		51	0.40	0.12	**0.76**	0.40	0.12	**0.74**	0.39	0.13	**0.77**	0.38	0.13	**0.76**
		52	0.38	0.13	**0.77**	0.36	0.14	**0.77**	0.34	0.14	**0.77**	0.35	0.12	**0.72**
		53	0.19	0.07	**0.41**	0.17	0.07	**0.37**	0.17	0.07	**0.37**	0.17	0.06	**0.36**
		54	0.30	0.10	**0.61**	0.27	0.11	**0.59**	0.25	0.10	**0.56**	0.21	0.09	**0.47**
		55	0.26	0.10	**0.56**	0.26	0.10	**0.57**	0.24	0.10	**0.54**	0.22	0.10	**0.51**
	屋頂露臺	80	0.19	0.07	**0.40**	0.20	0.07	**0.42**	0.19	0.07	**0.40**	0.19	0.07	**0.40**
		81	0.16	0.08	**0.40**	0.17	0.08	**0.43**	0.16	0.08	**0.41**	0.16	0.09	**0.42**
		82	0.25	0.07	**0.45**	0.25	0.08	**0.48**	0.26	0.07	**0.48**	0.27	0.08	**0.51**
		83	0.21	0.08	**0.46**	0.22	0.09	**0.48**	0.21	0.08	**0.46**	0.20	0.08	**0.44**
		84	0.31	0.08	**0.55**	0.27	0.05	**0.43**	0.28	0.05	**0.43**	0.27	0.05	**0.42**
基地外	基地東北側	56	0.25	0.10	**0.54**	0.23	0.10	**0.52**	0.21	0.08	**0.45**	0.21	0.08	**0.45**
		57	0.26	0.10	**0.54**	0.25	0.09	**0.53**	0.24	0.09	**0.51**	0.25	0.09	**0.52**
		58	0.24	0.09	**0.51**	0.22	0.09	**0.48**	0.21	0.09	**0.48**	0.20	0.08	**0.45**
		59	0.37	0.12	**0.74**	0.34	0.12	**0.70**	0.29	0.10	**0.60**	0.33	0.12	**0.67**
		60	0.38	0.09	**0.65**	0.38	0.09	**0.66**	0.35	0.11	**0.67**	0.35	0.11	**0.68**
		61	0.27	0.08	**0.51**	0.25	0.08	**0.49**	0.22	0.08	**0.45**	0.27	0.10	**0.57**
		62	0.21	0.06	**0.39**	0.22	0.06	**0.40**	0.23	0.06	**0.41**	0.25	0.06	**0.42**
	基地東南側	63	0.47	0.13	**0.86**	0.46	0.13	**0.87**	0.40	0.14	**0.83**	0.29	0.12	**0.65**
		64	0.36	0.13	**0.74**	0.35	0.14	**0.78**	0.24	0.12	**0.60**	0.20	0.09	**0.46**
		65	0.44	0.12	**0.81**	0.41	0.12	**0.77**	0.44	0.12	**0.81**	0.40	0.12	**0.77**
		66	0.19	0.07	**0.41**	0.20	0.08	**0.44**	0.18	0.07	**0.39**	0.19	0.07	**0.42**
		67	0.28	0.07	**0.49**	0.26	0.07	**0.49**	0.43	0.11	**0.76**	0.58	0.11	**0.91**
		68	0.17	0.08	**0.39**	0.18	0.08	**0.41**	0.23	0.10	**0.52**	0.26	0.11	**0.60**
	基地東南側	79	0.30	0.14	**0.71**	0.36	0.14	**0.78**	0.48	0.16	**0.95**	0.53	0.13	**0.91**
	基地西南側	69	0.35	0.12	**0.70**	0.32	0.12	**0.67**	0.30	0.12	**0.67**	0.29	0.12	**0.65**
		70	0.39	0.13	**0.77**	0.32	0.12	**0.68**	0.21	0.08	**0.46**	0.20	0.07	**0.42**
		71	0.20	0.07	**0.40**	0.19	0.06	**0.38**	0.18	0.06	**0.36**	0.16	0.06	**0.34**
		72	0.27	0.09	**0.55**	0.28	0.09	**0.55**	0.25	0.08	**0.49**	0.21	0.08	**0.43**
		73	0.19	0.08	**0.43**	0.18	0.07	**0.40**	0.21	0.09	**0.47**	0.21	0.09	**0.47**
	基地西北側	74	0.19	0.08	**0.44**	0.16	0.06	**0.35**	0.15	0.06	**0.35**	0.16	0.07	**0.35**
		75	0.26	0.11	**0.60**	0.23	0.11	**0.54**	0.20	0.08	**0.44**	0.20	0.09	**0.47**
		76	0.20	0.08	**0.45**	0.17	0.08	**0.39**	0.15	0.06	**0.33**	0.14	0.06	**0.33**
		77	0.17	0.08	**0.42**	0.13	0.06	**0.31**	0.14	0.06	**0.32**	0.16	0.07	**0.39**
		78	0.17	0.07	**0.39**	0.21	0.09	**0.47**	0.21	0.09	**0.47**	0.22	0.09	**0.48**

表 2-2-3 大樓興建後(無植栽)各測點在 36 個方向角之無因次化陣風風速(3)（風向：90 度風至 120 度風）

興建後無植栽---無因次化陣風風速(3)

	測點分類	測點	90度(9)			100度(10)			110度(11)			120度(12)		
			無因次化平均風速	無因次化均方根速度	無因次化陣風風速	無因次化平均風速	無因次化均方根速度	無因次化陣風風速	無因次化平均風速	無因次化均方根速度	無因次化陣風風速	無因次化平均風速	無因次化均方根速度	無因次化陣風風速
基地內	行人出入口	1	0.30	0.07	**0.50**	0.30	0.06	**0.50**	0.26	0.08	**0.51**	0.28	0.09	**0.53**
		2	0.18	0.06	**0.36**	0.20	0.07	**0.41**	0.31	0.08	**0.54**	0.36	0.07	**0.58**
		3	0.21	0.09	**0.48**	0.19	0.08	**0.42**	0.21	0.08	**0.44**	0.27	0.09	**0.53**
	北側步道	4	0.27	0.12	**0.62**	0.32	0.12	**0.68**	0.23	0.11	**0.57**	0.21	0.10	**0.50**
		5	0.38	0.13	**0.78**	0.41	0.14	**0.81**	0.29	0.14	**0.71**	0.33	0.15	**0.78**
		6	0.39	0.12	**0.76**	0.41	0.12	**0.77**	0.29	0.12	**0.65**	0.31	0.11	**0.64**
		7	0.44	0.10	**0.74**	0.44	0.10	**0.75**	0.34	0.13	**0.74**	0.33	0.13	**0.72**
		8	0.39	0.08	**0.63**	0.39	0.08	**0.63**	0.40	0.11	**0.72**	0.43	0.11	**0.74**
		9	0.43	0.09	**0.70**	0.40	0.09	**0.68**	0.36	0.09	**0.63**	0.39	0.09	**0.66**
		10	0.49	0.11	**0.82**	0.53	0.12	**0.89**	0.44	0.10	**0.73**	0.48	0.08	**0.73**
	東側步道	11	0.48	0.11	**0.82**	0.52	0.12	**0.87**	0.39	0.12	**0.74**	0.38	0.10	**0.67**
		12	0.33	0.07	**0.53**	0.34	0.07	**0.56**	0.39	0.09	**0.67**	0.47	0.08	**0.71**
		13	0.29	0.08	**0.51**	0.27	0.08	**0.49**	0.26	0.08	**0.49**	0.28	0.07	**0.50**
		14	0.53	0.14	**0.94**	0.52	0.14	**0.93**	0.45	0.12	**0.81**	0.45	0.11	**0.78**
		15	0.29	0.09	**0.55**	0.31	0.09	**0.59**	0.42	0.09	**0.68**	0.48	0.07	**0.69**
		16	0.24	0.08	**0.48**	0.25	0.09	**0.52**	0.37	0.11	**0.69**	0.44	0.11	**0.76**
		17	0.52	0.13	**0.92**	0.51	0.13	**0.91**	0.40	0.11	**0.74**	0.40	0.10	**0.71**
		18	0.59	0.13	**1.00**	0.49	0.17	**1.01**	0.30	0.12	**0.65**	0.32	0.11	**0.64**
		19	0.51	0.12	**0.87**	0.39	0.16	**0.86**	0.28	0.11	**0.61**	0.29	0.12	**0.66**
		20	0.51	0.12	**0.86**	0.37	0.14	**0.79**	0.23	0.08	**0.46**	0.29	0.09	**0.56**
	南側步道	21	0.38	0.08	**0.61**	0.30	0.09	**0.57**	0.22	0.08	**0.45**	0.26	0.08	**0.50**
		22	0.27	0.09	**0.55**	0.24	0.10	**0.53**	0.24	0.10	**0.54**	0.28	0.13	**0.65**
		23	0.36	0.09	**0.63**	0.30	0.10	**0.61**	0.30	0.10	**0.62**	0.35	0.12	**0.72**
		24	0.39	0.08	**0.62**	0.32	0.10	**0.60**	0.32	0.10	**0.62**	0.34	0.11	**0.66**
		25	0.43	0.06	**0.61**	0.41	0.08	**0.64**	0.46	0.09	**0.72**	0.54	0.11	**0.86**
		26	0.30	0.11	**0.63**	0.25	0.11	**0.59**	0.33	0.13	**0.71**	0.38	0.13	**0.76**
		27	0.28	0.09	**0.55**	0.26	0.10	**0.55**	0.29	0.10	**0.58**	0.22	0.08	**0.46**
		28	0.30	0.10	**0.60**	0.25	0.08	**0.50**	0.28	0.09	**0.56**	0.27	0.10	**0.57**
		29	0.23	0.09	**0.51**	0.21	0.08	**0.45**	0.23	0.09	**0.49**	0.28	0.12	**0.65**
		30	0.28	0.13	**0.67**	0.22	0.11	**0.54**	0.24	0.11	**0.57**	0.32	0.15	**0.78**
		31	0.32	0.12	**0.67**	0.22	0.09	**0.48**	0.22	0.09	**0.50**	0.39	0.14	**0.82**
		32	0.37	0.12	**0.72**	0.28	0.11	**0.59**	0.29	0.10	**0.60**	0.35	0.13	**0.73**
		33	0.42	0.14	**0.84**	0.28	0.14	**0.69**	0.22	0.10	**0.53**	0.47	0.21	**1.11**
		34	0.20	0.08	**0.44**	0.18	0.07	**0.40**	0.25	0.10	**0.54**	0.24	0.10	**0.54**
	西側步道	35	0.13	0.06	**0.32**	0.13	0.06	**0.32**	0.16	0.07	**0.37**	0.17	0.07	**0.39**
		36	0.13	0.07	**0.36**	0.15	0.09	**0.42**	0.12	0.06	**0.31**	0.15	0.09	**0.41**
		37	0.21	0.06	**0.41**	0.25	0.08	**0.48**	0.21	0.06	**0.39**	0.24	0.07	**0.45**
		38	0.20	0.08	**0.45**	0.23	0.10	**0.54**	0.21	0.10	**0.52**	0.21	0.10	**0.51**
		39	0.25	0.11	**0.59**	0.30	0.13	**0.68**	0.24	0.10	**0.55**	0.24	0.10	**0.55**
		40	0.26	0.13	**0.63**	0.33	0.13	**0.73**	0.21	0.08	**0.45**	0.23	0.08	**0.49**
		41	0.18	0.08	**0.41**	0.17	0.08	**0.41**	0.14	0.05	**0.28**	0.15	0.05	**0.29**
		42	0.36	0.13	**0.75**	0.38	0.14	**0.80**	0.24	0.11	**0.57**	0.35	0.18	**0.90**
		43	0.25	0.14	**0.66**	0.26	0.15	**0.72**	0.21	0.12	**0.58**	0.30	0.16	**0.80**
		44	0.31	0.10	**0.62**	0.25	0.11	**0.59**	0.27	0.12	**0.63**	0.49	0.15	**0.94**
		45	0.33	0.15	**0.77**	0.32	0.15	**0.76**	0.39	0.15	**0.86**	0.47	0.18	**1.01**
		46	0.47	0.17	**0.97**	0.42	0.15	**0.88**	0.44	0.16	**0.93**	0.57	0.21	**1.20**
		47	0.25	0.10	**0.54**	0.28	0.12	**0.63**	0.21	0.07	**0.43**	0.24	0.09	**0.50**
		48	0.19	0.08	**0.43**	0.21	0.10	**0.50**	0.19	0.07	**0.41**	0.21	0.09	**0.46**
		49	0.23	0.09	**0.50**	0.20	0.09	**0.47**	0.22	0.10	**0.51**	0.22	0.10	**0.52**
	天橋	50	0.24	0.11	**0.57**	0.20	0.10	**0.49**	0.23	0.10	**0.51**	0.25	0.10	**0.54**
		51	0.39	0.12	**0.75**	0.37	0.12	**0.74**	0.45	0.13	**0.83**	0.53	0.13	**0.91**
		52	0.31	0.12	**0.66**	0.23	0.09	**0.50**	0.23	0.09	**0.49**	0.34	0.14	**0.75**
		53	0.18	0.07	**0.38**	0.18	0.07	**0.38**	0.19	0.08	**0.42**	0.19	0.08	**0.42**
		54	0.21	0.10	**0.50**	0.23	0.10	**0.54**	0.19	0.08	**0.43**	0.22	0.09	**0.50**
		55	0.24	0.11	**0.55**	0.29	0.13	**0.67**	0.22	0.10	**0.52**	0.21	0.10	**0.50**
	屋頂露臺	80	0.18	0.07	**0.40**	0.14	0.06	**0.33**	0.17	0.07	**0.37**	0.23	0.09	**0.49**
		81	0.17	0.08	**0.42**	0.13	0.07	**0.34**	0.15	0.08	**0.38**	0.20	0.10	**0.49**
		82	0.26	0.08	**0.51**	0.21	0.08	**0.45**	0.25	0.08	**0.49**	0.31	0.11	**0.63**
		83	0.20	0.08	**0.43**	0.17	0.06	**0.36**	0.19	0.07	**0.41**	0.24	0.10	**0.52**
		84	0.30	0.07	**0.51**	0.28	0.06	**0.47**	0.28	0.06	**0.47**	0.34	0.10	**0.63**
基地外	基地東北側	56	0.27	0.11	**0.60**	0.35	0.11	**0.69**	0.42	0.12	**0.79**	0.41	0.13	**0.79**
		57	0.27	0.10	**0.57**	0.35	0.13	**0.73**	0.36	0.12	**0.73**	0.36	0.12	**0.72**
		58	0.29	0.11	**0.63**	0.30	0.12	**0.67**	0.23	0.10	**0.53**	0.28	0.11	**0.62**
		59	0.49	0.13	**0.88**	0.39	0.13	**0.78**	0.34	0.12	**0.69**	0.31	0.11	**0.63**
		60	0.33	0.10	**0.63**	0.31	0.11	**0.62**	0.34	0.11	**0.66**	0.36	0.12	**0.71**
		61	0.30	0.10	**0.61**	0.31	0.11	**0.63**	0.27	0.09	**0.54**	0.24	0.08	**0.50**
		62	0.28	0.05	**0.43**	0.25	0.08	**0.48**	0.26	0.08	**0.50**	0.29	0.07	**0.51**
	基地東南側	63	0.28	0.10	**0.57**	0.27	0.10	**0.57**	0.28	0.11	**0.60**	0.31	0.11	**0.65**
		64	0.20	0.09	**0.46**	0.20	0.09	**0.47**	0.17	0.08	**0.40**	0.18	0.08	**0.42**
		65	0.55	0.11	**0.87**	0.53	0.10	**0.83**	0.49	0.10	**0.78**	0.48	0.11	**0.81**
		66	0.19	0.07	**0.40**	0.18	0.07	**0.38**	0.21	0.09	**0.47**	0.28	0.11	**0.60**
		67	0.40	0.09	**0.68**	0.38	0.11	**0.70**	0.37	0.10	**0.67**	0.38	0.09	**0.64**
		68	0.27	0.11	**0.59**	0.24	0.11	**0.58**	0.38	0.16	**0.86**	0.36	0.17	**0.86**
	基地東南側	79	0.33	0.12	**0.68**	0.30	0.12	**0.66**	0.44	0.12	**0.80**	0.39	0.13	**0.78**
	基地西南側	69	0.26	0.11	**0.59**	0.23	0.11	**0.56**	0.30	0.15	**0.76**	0.42	0.20	**1.02**
		70	0.17	0.07	**0.39**	0.15	0.07	**0.37**	0.16	0.07	**0.38**	0.21	0.10	**0.50**
		71	0.15	0.05	**0.31**	0.15	0.05	**0.29**	0.16	0.06	**0.34**	0.20	0.07	**0.42**
		72	0.17	0.07	**0.37**	0.15	0.06	**0.32**	0.18	0.08	**0.42**	0.21	0.09	**0.49**
		73	0.24	0.09	**0.50**	0.17	0.07	**0.38**	0.31	0.12	**0.67**	0.32	0.14	**0.73**
	基地西北側	74	0.16	0.07	**0.37**	0.19	0.09	**0.47**	0.22	0.10	**0.52**	0.25	0.10	**0.56**
		75	0.19	0.08	**0.42**	0.21	0.10	**0.51**	0.30	0.13	**0.70**	0.31	0.13	**0.70**
		76	0.15	0.06	**0.34**	0.14	0.06	**0.34**	0.17	0.08	**0.39**	0.16	0.08	**0.40**
		77	0.19	0.08	**0.43**	0.21	0.10	**0.52**	0.18	0.10	**0.48**	0.17	0.08	**0.42**
		78	0.27	0.10	**0.57**	0.20	0.10	**0.51**	0.19	0.08	**0.44**	0.21	0.09	**0.48**

A13-11

表 2-2-4 大樓興建後(無植栽)各測點在 36 個方向角之無因次化陣風風速(4)（風向：130 度風至 160 度風）

興建後無植栽---無因次化陣風風速（4）

	測點分類	測點	130度(13)			140度(14)			150度(15)			160度(16)		
			無因次化平均風速	無因次化均方根速度	無因次化陣風風速	無因次化平均風速	無因次化均方根速度	無因次化陣風風速	無因次化平均風速	無因次化均方根速度	無因次化陣風風速	無因次化平均風速	無因次化均方根速度	無因次化陣風風速
基地內	行人出入口	1	0.26	0.10	**0.55**	0.23	0.10	**0.55**	0.22	0.10	**0.54**	0.25	0.10	**0.55**
		2	0.40	0.08	**0.64**	0.42	0.09	**0.68**	0.40	0.09	**0.66**	0.36	0.09	**0.62**
		3	0.33	0.08	**0.58**	0.31	0.08	**0.56**	0.29	0.07	**0.51**	0.29	0.07	**0.49**
	北側步道	4	0.27	0.13	**0.67**	0.23	0.11	**0.55**	0.23	0.10	**0.55**	0.28	0.10	**0.59**
		5	0.38	0.17	**0.89**	0.35	0.15	**0.81**	0.32	0.14	**0.75**	0.35	0.15	**0.78**
		6	0.34	0.11	**0.68**	0.40	0.13	**0.78**	0.34	0.12	**0.71**	0.34	0.12	**0.69**
		7	0.36	0.14	**0.79**	0.45	0.15	**0.90**	0.40	0.14	**0.81**	0.37	0.12	**0.73**
		8	0.46	0.13	**0.85**	0.42	0.16	**0.90**	0.41	0.15	**0.86**	0.41	0.13	**0.79**
		9	0.48	0.10	**0.78**	0.45	0.12	**0.82**	0.44	0.11	**0.77**	0.40	0.11	**0.74**
		10	0.52	0.09	**0.80**	0.54	0.10	**0.84**	0.51	0.10	**0.80**	0.48	0.10	**0.78**
	東側步道	11	0.38	0.10	**0.68**	0.39	0.11	**0.73**	0.36	0.11	**0.69**	0.34	0.12	**0.71**
		12	0.53	0.08	**0.77**	0.47	0.11	**0.81**	0.43	0.10	**0.75**	0.36	0.11	**0.68**
		13	0.31	0.07	**0.53**	0.32	0.08	**0.55**	0.30	0.08	**0.53**	0.28	0.08	**0.50**
		14	0.54	0.12	**0.89**	0.55	0.13	**0.93**	0.51	0.13	**0.89**	0.48	0.14	**0.90**
		15	0.54	0.07	**0.75**	0.53	0.09	**0.79**	0.51	0.08	**0.76**	0.45	0.08	**0.71**
		16	0.57	0.11	**0.90**	0.58	0.12	**0.94**	0.54	0.12	**0.90**	0.50	0.14	**0.93**
		17	0.48	0.12	**0.83**	0.48	0.13	**0.86**	0.45	0.13	**0.82**	0.43	0.14	**0.84**
		18	0.45	0.13	**0.85**	0.43	0.14	**0.86**	0.37	0.14	**0.80**	0.39	0.14	**0.82**
		19	0.48	0.15	**0.93**	0.47	0.15	**0.92**	0.42	0.14	**0.84**	0.43	0.13	**0.81**
		20	0.29	0.10	**0.60**	0.26	0.09	**0.54**	0.25	0.09	**0.52**	0.26	0.09	**0.52**
	南側步道	21	0.32	0.09	**0.58**	0.34	0.08	**0.58**	0.33	0.08	**0.57**	0.31	0.07	**0.53**
		22	0.34	0.13	**0.72**	0.34	0.13	**0.71**	0.32	0.12	**0.68**	0.33	0.11	**0.66**
		23	0.48	0.11	**0.81**	0.48	0.11	**0.82**	0.45	0.12	**0.80**	0.43	0.12	**0.79**
		24	0.38	0.10	**0.69**	0.39	0.09	**0.67**	0.37	0.09	**0.65**	0.31	0.10	**0.61**
		25	0.59	0.11	**0.91**	0.55	0.10	**0.85**	0.44	0.17	**0.79**	0.31	0.17	**0.66**
		26	0.38	0.12	**0.73**	0.36	0.12	**0.72**	0.29	0.12	**0.65**	0.22	0.10	**0.52**
		27	0.25	0.09	**0.53**	0.26	0.10	**0.56**	0.22	0.08	**0.46**	0.25	0.07	**0.47**
		28	0.28	0.10	**0.59**	0.29	0.09	**0.57**	0.29	0.09	**0.57**	0.30	0.09	**0.58**
		29	0.33	0.11	**0.66**	0.33	0.10	**0.62**	0.32	0.09	**0.60**	0.30	0.08	**0.56**
		30	0.32	0.15	**0.76**	0.30	0.13	**0.70**	0.28	0.13	**0.68**	0.29	0.13	**0.68**
		31	0.42	0.13	**0.80**	0.32	0.11	**0.67**	0.30	0.11	**0.63**	0.30	0.11	**0.62**
		32	0.38	0.11	**0.72**	0.35	0.11	**0.67**	0.33	0.10	**0.63**	0.33	0.10	**0.62**
		33	0.37	0.22	**1.01**	0.24	0.10	**0.55**	0.24	0.10	**0.54**	0.29	0.10	**0.59**
		34	0.25	0.11	**0.57**	0.22	0.09	**0.49**	0.23	0.09	**0.50**	0.24	0.09	**0.51**
	西側步道	35	0.19	0.08	**0.44**	0.22	0.09	**0.48**	0.28	0.09	**0.55**	0.34	0.10	**0.63**
		36	0.18	0.09	**0.46**	0.15	0.08	**0.39**	0.20	0.09	**0.47**	0.26	0.09	**0.54**
		37	0.24	0.08	**0.47**	0.23	0.07	**0.43**	0.23	0.07	**0.43**	0.26	0.07	**0.48**
		38	0.24	0.12	**0.60**	0.24	0.12	**0.60**	0.22	0.10	**0.51**	0.26	0.11	**0.59**
		39	0.25	0.11	**0.57**	0.26	0.12	**0.62**	0.24	0.10	**0.54**	0.26	0.11	**0.58**
		40	0.22	0.08	**0.47**	0.23	0.09	**0.50**	0.23	0.08	**0.47**	0.27	0.08	**0.51**
		41	0.15	0.05	**0.30**	0.15	0.05	**0.30**	0.16	0.05	**0.30**	0.19	0.05	**0.33**
		42	0.51	0.20	**1.11**	0.31	0.16	**0.79**	0.28	0.14	**0.70**	0.31	0.15	**0.76**
		43	0.35	0.18	**0.90**	0.39	0.17	**0.90**	0.28	0.16	**0.76**	0.25	0.15	**0.69**
		44	0.58	0.12	**0.93**	0.45	0.14	**0.86**	0.34	0.13	**0.73**	0.32	0.12	**0.67**
		45	0.56	0.18	**1.11**	0.63	0.17	**1.14**	0.52	0.18	**1.05**	0.45	0.17	**0.95**
		46	0.66	0.17	**1.17**	0.59	0.16	**1.06**	0.51	0.15	**0.96**	0.44	0.15	**0.90**
		47	0.27	0.11	**0.58**	0.27	0.12	**0.62**	0.23	0.09	**0.49**	0.22	0.08	**0.46**
		48	0.24	0.12	**0.58**	0.29	0.14	**0.73**	0.24	0.12	**0.60**	0.23	0.12	**0.58**
		49	0.26	0.11	**0.61**	0.30	0.12	**0.66**	0.25	0.11	**0.59**	0.23	0.10	**0.54**
	天橋	50	0.25	0.10	**0.55**	0.25	0.10	**0.55**	0.25	0.10	**0.55**	0.25	0.10	**0.55**
		51	0.49	0.12	**0.84**	0.47	0.11	**0.81**	0.41	0.11	**0.75**	0.31	0.12	**0.66**
		52	0.36	0.14	**0.76**	0.27	0.10	**0.58**	0.28	0.11	**0.60**	0.33	0.13	**0.71**
		53	0.20	0.08	**0.44**	0.20	0.09	**0.46**	0.21	0.09	**0.47**	0.22	0.09	**0.50**
		54	0.24	0.10	**0.55**	0.29	0.12	**0.66**	0.35	0.14	**0.76**	0.42	0.15	**0.88**
		55	0.24	0.11	**0.56**	0.27	0.13	**0.67**	0.26	0.12	**0.63**	0.33	0.14	**0.74**
	屋頂露臺	80	0.25	0.09	**0.51**	0.20	0.08	**0.45**	0.19	0.08	**0.42**	0.20	0.07	**0.42**
		81	0.22	0.10	**0.53**	0.20	0.10	**0.49**	0.20	0.10	**0.49**	0.22	0.10	**0.52**
		82	0.33	0.12	**0.68**	0.32	0.10	**0.62**	0.31	0.11	**0.63**	0.33	0.10	**0.63**
		83	0.25	0.10	**0.55**	0.22	0.09	**0.49**	0.22	0.09	**0.49**	0.22	0.09	**0.49**
		84	0.35	0.10	**0.66**	0.29	0.07	**0.49**	0.29	0.07	**0.50**	0.34	0.09	**0.61**
基地外	基地東北側	56	0.37	0.15	**0.81**	0.29	0.13	**0.67**	0.28	0.12	**0.64**	0.28	0.12	**0.62**
		57	0.35	0.11	**0.69**	0.35	0.12	**0.71**	0.34	0.12	**0.69**	0.31	0.11	**0.65**
		58	0.23	0.09	**0.52**	0.23	0.09	**0.51**	0.23	0.09	**0.51**	0.24	0.09	**0.51**
		59	0.36	0.12	**0.72**	0.44	0.13	**0.82**	0.46	0.13	**0.85**	0.31	0.12	**0.67**
		60	0.37	0.13	**0.76**	0.34	0.12	**0.70**	0.38	0.12	**0.74**	0.30	0.10	**0.58**
		61	0.21	0.07	**0.42**	0.21	0.07	**0.44**	0.22	0.08	**0.44**	0.23	0.07	**0.45**
		62	0.27	0.09	**0.53**	0.26	0.08	**0.50**	0.28	0.07	**0.48**	0.27	0.06	**0.43**
	基地東南側	63	0.37	0.11	**0.69**	0.32	0.11	**0.64**	0.21	0.08	**0.45**	0.21	0.08	**0.44**
		64	0.24	0.10	**0.55**	0.21	0.08	**0.46**	0.21	0.09	**0.47**	0.24	0.09	**0.50**
		65	0.47	0.12	**0.84**	0.57	0.12	**0.94**	0.49	0.15	**0.94**	0.37	0.14	**0.78**
		66	0.32	0.10	**0.63**	0.37	0.11	**0.69**	0.46	0.11	**0.79**	0.41	0.09	**0.68**
		67	0.41	0.09	**0.68**	0.47	0.08	**0.71**	0.48	0.08	**0.72**	0.43	0.07	**0.63**
		68	0.33	0.16	**0.81**	0.30	0.15	**0.75**	0.34	0.15	**0.80**	0.40	0.12	**0.77**
	基地東南側	79	0.27	0.12	**0.63**	0.25	0.11	**0.56**	0.28	0.12	**0.63**	0.23	0.10	**0.52**
	基地西南側	69	0.36	0.18	**0.89**	0.31	0.15	**0.76**	0.27	0.12	**0.63**	0.26	0.11	**0.59**
		70	0.25	0.10	**0.55**	0.28	0.11	**0.62**	0.37	0.13	**0.77**	0.44	0.10	**0.75**
		71	0.22	0.08	**0.45**	0.20	0.07	**0.40**	0.19	0.07	**0.38**	0.21	0.07	**0.41**
		72	0.19	0.08	**0.44**	0.27	0.10	**0.57**	0.21	0.09	**0.47**	0.19	0.08	**0.42**
		73	0.21	0.10	**0.49**	0.19	0.09	**0.45**	0.22	0.10	**0.51**	0.25	0.10	**0.54**
	基地西北側	74	0.22	0.10	**0.51**	0.25	0.12	**0.60**	0.24	0.11	**0.57**	0.21	0.10	**0.50**
		75	0.28	0.12	**0.64**	0.35	0.14	**0.78**	0.36	0.15	**0.80**	0.31	0.12	**0.68**
		76	0.20	0.10	**0.49**	0.20	0.10	**0.49**	0.19	0.08	**0.43**	0.21	0.09	**0.48**
		77	0.19	0.10	**0.48**	0.19	0.10	**0.50**	0.18	0.09	**0.46**	0.21	0.09	**0.47**
		78	0.19	0.08	**0.42**	0.22	0.10	**0.53**	0.22	0.10	**0.50**	0.20	0.08	**0.43**

表 2-2-5 大樓興建後(無植栽)各測點在 36 個方向角之無因次化陣風風速(5)（風向：170 度風至 200 度風）

興建後無植栽---無因次化陣風風速（5）

	測點分類	測點	170度(17)			180度(18)			190度(19)			200度(20)		
			無因次化平均風速	無因次化均方根速度	無因次化陣風風速	無因次化平均風速	無因次化均方根速度	無因次化陣風風速	無因次化平均風速	無因次化均方根速度	無因次化陣風風速	無因次化平均風速	無因次化均方根速度	無因次化陣風風速
基地內	行人出入口	1	0.23	0.09	**0.48**	0.21	0.07	**0.43**	0.15	0.07	**0.35**	0.13	0.06	**0.30**
		2	0.29	0.07	**0.49**	0.23	0.06	**0.41**	0.18	0.06	**0.35**	0.19	0.06	**0.36**
		3	0.28	0.06	**0.47**	0.28	0.06	**0.45**	0.23	0.06	**0.42**	0.27	0.06	**0.43**
	北側步道	4	0.31	0.10	**0.60**	0.26	0.08	**0.52**	0.22	0.11	**0.54**	0.21	0.09	**0.47**
		5	0.34	0.13	**0.72**	0.28	0.11	**0.61**	0.25	0.12	**0.60**	0.24	0.10	**0.55**
		6	0.30	0.10	**0.59**	0.28	0.09	**0.53**	0.23	0.10	**0.52**	0.23	0.09	**0.50**
		7	0.31	0.10	**0.60**	0.27	0.08	**0.52**	0.19	0.08	**0.44**	0.17	0.06	**0.36**
		8	0.37	0.11	**0.70**	0.32	0.07	**0.54**	0.20	0.07	**0.42**	0.18	0.06	**0.36**
		9	0.32	0.11	**0.64**	0.26	0.09	**0.52**	0.19	0.08	**0.42**	0.18	0.06	**0.37**
		10	0.42	0.09	**0.68**	0.34	0.09	**0.62**	0.21	0.10	**0.51**	0.19	0.08	**0.43**
	東側步道	11	0.29	0.11	**0.61**	0.30	0.11	**0.61**	0.23	0.10	**0.53**	0.20	0.09	**0.47**
		12	0.27	0.09	**0.53**	0.22	0.07	**0.42**	0.17	0.06	**0.36**	0.18	0.06	**0.35**
		13	0.25	0.07	**0.46**	0.23	0.07	**0.43**	0.21	0.06	**0.40**	0.22	0.06	**0.41**
		14	0.43	0.12	**0.78**	0.36	0.11	**0.69**	0.25	0.11	**0.57**	0.24	0.10	**0.55**
		15	0.37	0.09	**0.63**	0.24	0.08	**0.47**	0.16	0.06	**0.35**	0.19	0.06	**0.37**
		16	0.42	0.10	**0.73**	0.31	0.09	**0.59**	0.21	0.08	**0.46**	0.20	0.08	**0.43**
		17	0.38	0.11	**0.72**	0.34	0.10	**0.65**	0.26	0.10	**0.56**	0.27	0.10	**0.57**
		18	0.38	0.12	**0.73**	0.33	0.11	**0.67**	0.25	0.11	**0.56**	0.31	0.11	**0.65**
		19	0.41	0.11	**0.73**	0.33	0.11	**0.66**	0.25	0.10	**0.54**	0.29	0.10	**0.61**
		20	0.24	0.07	**0.46**	0.25	0.07	**0.46**	0.20	0.07	**0.42**	0.26	0.10	**0.56**
	南側步道	21	0.26	0.06	**0.44**	0.23	0.06	**0.41**	0.18	0.08	**0.41**	0.25	0.09	**0.52**
		22	0.31	0.10	**0.61**	0.25	0.09	**0.54**	0.20	0.08	**0.45**	0.23	0.09	**0.49**
		23	0.35	0.10	**0.64**	0.27	0.08	**0.50**	0.19	0.08	**0.42**	0.21	0.07	**0.43**
		24	0.21	0.09	**0.47**	0.18	0.07	**0.39**	0.19	0.07	**0.41**	0.25	0.08	**0.50**
		25	0.70	0.06	**0.39**	0.71	0.06	**0.41**	0.18	0.07	**0.40**	0.73	0.08	**0.46**
		26	0.19	0.09	**0.47**	0.18	0.09	**0.45**	0.17	0.09	**0.44**	0.21	0.10	**0.51**
		27	0.27	0.08	**0.50**	0.26	0.07	**0.47**	0.18	0.08	**0.41**	0.22	0.09	**0.48**
		28	0.29	0.09	**0.54**	0.29	0.08	**0.52**	0.21	0.09	**0.48**	0.21	0.08	**0.46**
		29	0.28	0.08	**0.53**	0.25	0.07	**0.46**	0.18	0.08	**0.41**	0.23	0.08	**0.45**
		30	0.27	0.12	**0.62**	0.26	0.11	**0.60**	0.20	0.10	**0.50**	0.23	0.12	**0.58**
		31	0.27	0.09	**0.56**	0.25	0.09	**0.53**	0.23	0.09	**0.51**	0.26	0.10	**0.56**
		32	0.34	0.09	**0.62**	0.32	0.09	**0.58**	0.25	0.09	**0.52**	0.25	0.08	**0.48**
		33	0.37	0.09	**0.64**	0.27	0.09	**0.53**	0.23	0.11	**0.55**	0.20	0.08	**0.44**
		34	0.23	0.08	**0.48**	0.22	0.08	**0.46**	0.20	0.08	**0.43**	0.22	0.08	**0.47**
	西側步道	35	0.44	0.08	**0.68**	0.32	0.08	**0.55**	0.19	0.08	**0.43**	0.30	0.08	**0.52**
		36	0.33	0.08	**0.58**	0.26	0.07	**0.46**	0.19	0.07	**0.40**	0.28	0.06	**0.45**
		37	0.31	0.07	**0.52**	0.25	0.06	**0.42**	0.20	0.05	**0.35**	0.23	0.06	**0.39**
		38	0.34	0.12	**0.69**	0.22	0.09	**0.48**	0.18	0.07	**0.40**	0.20	0.08	**0.42**
		39	0.26	0.10	**0.57**	0.23	0.09	**0.51**	0.23	0.10	**0.51**	0.22	0.09	**0.50**
		40	0.30	0.08	**0.53**	0.27	0.07	**0.47**	0.19	0.09	**0.46**	0.20	0.08	**0.43**
		41	0.20	0.04	**0.33**	0.20	0.04	**0.32**	0.13	0.04	**0.26**	0.13	0.04	**0.25**
		42	0.30	0.13	**0.68**	0.28	0.11	**0.62**	0.28	0.13	**0.67**	0.31	0.10	**0.61**
		43	0.21	0.12	**0.58**	0.18	0.10	**0.49**	0.16	0.10	**0.45**	0.17	0.10	**0.47**
		44	0.24	0.08	**0.47**	0.26	0.09	**0.53**	0.25	0.10	**0.54**	0.25	0.10	**0.54**
		45	0.34	0.12	**0.71**	0.33	0.11	**0.66**	0.26	0.12	**0.62**	0.27	0.11	**0.61**
		46	0.39	0.14	**0.81**	0.33	0.12	**0.70**	0.28	0.11	**0.62**	0.29	0.11	**0.63**
		47	0.19	0.06	**0.37**	0.19	0.05	**0.35**	0.24	0.06	**0.40**	0.23	0.06	**0.40**
		48	0.18	0.07	**0.40**	0.17	0.07	**0.37**	0.20	0.06	**0.39**	0.18	0.06	**0.35**
		49	0.20	0.09	**0.45**	0.21	0.08	**0.46**	0.21	0.08	**0.46**	0.25	0.07	**0.46**
	天橋	50	0.21	0.08	**0.46**	0.19	0.08	**0.42**	0.18	0.09	**0.44**	0.26	0.12	**0.60**
		51	0.26	0.11	**0.60**	0.23	0.11	**0.56**	0.20	0.10	**0.50**	0.23	0.11	**0.57**
		52	0.41	0.13	**0.79**	0.27	0.10	**0.58**	0.25	0.10	**0.54**	0.26	0.09	**0.54**
		53	0.23	0.09	**0.50**	0.23	0.10	**0.53**	0.23	0.10	**0.52**	0.21	0.09	**0.49**
		54	0.49	0.12	**0.87**	0.32	0.11	**0.63**	0.21	0.09	**0.47**	0.29	0.11	**0.62**
		55	0.42	0.13	**0.80**	0.28	0.11	**0.60**	0.22	0.09	**0.49**	0.25	0.10	**0.54**
	屋頂露臺	80	0.21	0.07	**0.43**	0.19	0.06	**0.38**	0.17	0.06	**0.35**	0.16	0.06	**0.34**
		81	0.22	0.09	**0.50**	0.20	0.08	**0.45**	0.16	0.08	**0.39**	0.16	0.08	**0.40**
		82	0.33	0.10	**0.62**	0.30	0.08	**0.53**	0.26	0.08	**0.49**	0.25	0.08	**0.50**
		83	0.23	0.09	**0.50**	0.21	0.08	**0.44**	0.19	0.07	**0.41**	0.17	0.06	**0.36**
		84	0.34	0.09	**0.61**	0.29	0.07	**0.49**	0.28	0.06	**0.47**	0.30	0.08	**0.53**
基地外	基地東北側	56	0.24	0.09	**0.53**	0.23	0.09	**0.49**	0.22	0.08	**0.46**	0.22	0.08	**0.46**
		57	0.29	0.11	**0.61**	0.31	0.12	**0.66**	0.26	0.10	**0.56**	0.25	0.09	**0.54**
		58	0.25	0.09	**0.53**	0.25	0.09	**0.53**	0.21	0.09	**0.47**	0.22	0.09	**0.47**
		59	0.26	0.10	**0.57**	0.23	0.09	**0.49**	0.20	0.08	**0.44**	0.23	0.09	**0.51**
		60	0.25	0.08	**0.50**	0.25	0.08	**0.49**	0.23	0.08	**0.46**	0.26	0.09	**0.52**
		61	0.22	0.07	**0.43**	0.24	0.08	**0.47**	0.19	0.07	**0.41**	0.20	0.07	**0.43**
		62	0.28	0.05	**0.42**	0.26	0.06	**0.43**	0.25	0.06	**0.41**	0.26	0.05	**0.42**
	基地東南側	63	0.21	0.08	**0.44**	0.22	0.08	**0.44**	0.18	0.07	**0.39**	0.20	0.07	**0.42**
		64	0.24	0.08	**0.48**	0.23	0.08	**0.47**	0.19	0.09	**0.45**	0.21	0.09	**0.47**
		65	0.36	0.14	**0.80**	0.25	0.10	**0.54**	0.23	0.09	**0.51**	0.23	0.10	**0.53**
		66	0.38	0.08	**0.63**	0.41	0.09	**0.67**	0.37	0.10	**0.67**	0.35	0.10	**0.66**
		67	0.44	0.06	**0.61**	0.38	0.08	**0.62**	0.32	0.09	**0.58**	0.32	0.09	**0.58**
		68	0.35	0.11	**0.67**	0.35	0.11	**0.69**	0.27	0.11	**0.61**	0.20	0.09	**0.46**
	基地東南側	79	0.20	0.06	**0.39**	0.20	0.07	**0.41**	0.18	0.07	**0.40**	0.26	0.10	**0.55**
	基地西南側	69	0.25	0.11	**0.58**	0.24	0.11	**0.55**	0.23	0.10	**0.54**	0.22	0.10	**0.52**
		70	0.38	0.12	**0.73**	0.30	0.11	**0.61**	0.28	0.10	**0.57**	0.23	0.08	**0.47**
		71	0.18	0.06	**0.37**	0.16	0.06	**0.33**	0.16	0.06	**0.33**	0.18	0.06	**0.37**
		72	0.20	0.07	**0.42**	0.18	0.07	**0.37**	0.17	0.06	**0.35**	0.16	0.06	**0.34**
		73	0.34	0.11	**0.66**	0.33	0.11	**0.67**	0.30	0.10	**0.61**	0.34	0.12	**0.69**
	基地西北側	74	0.18	0.08	**0.41**	0.17	0.07	**0.38**	0.16	0.06	**0.35**	0.16	0.07	**0.37**
		75	0.21	0.08	**0.47**	0.21	0.09	**0.47**	0.19	0.08	**0.42**	0.18	0.08	**0.41**
		76	0.21	0.08	**0.44**	0.15	0.06	**0.32**	0.13	0.05	**0.29**	0.13	0.05	**0.28**
		77	0.24	0.09	**0.50**	0.19	0.07	**0.40**	0.16	0.08	**0.40**	0.11	0.05	**0.27**
		78	0.19	0.07	**0.40**	0.18	0.07	**0.39**	0.15	0.06	**0.34**	0.13	0.06	**0.31**

表 2-2-6 大樓興建後(無植栽)各測點在 36 個方向角之無因次化陣風風速(6)（風向：210 度風至 240 度風）

興建後無植栽---無因次化陣風風速（6）

測點分類	測點	210度(21)			220度(22)			230度(23)			240度(24)		
		無因次化平均風速	無因次化均方根速度	無因次化陣風風速	無因次化平均風速	無因次化均方根速度	無因次化陣風風速	無因次化平均風速	無因次化均方根速度	無因次化陣風風速	無因次化平均風速	無因次化均方根速度	無因次化陣風風速
基地內	1	0.13	0.06	**0.30**	0.18	0.08	**0.43**	0.24	0.11	**0.56**	0.34	0.10	**0.65**
行人出入口	2	0.18	0.06	**0.36**	0.25	0.09	**0.53**	0.26	0.11	**0.58**	0.26	0.10	**0.56**
	3	0.25	0.06	**0.43**	0.24	0.07	**0.44**	0.26	0.07	**0.47**	0.28	0.07	**0.49**
北側步道	4	0.15	0.07	**0.37**	0.14	0.06	**0.33**	0.14	0.07	**0.34**	0.16	0.07	**0.38**
	5	0.19	0.09	**0.46**	0.20	0.09	**0.48**	0.21	0.10	**0.51**	0.21	0.09	**0.49**
	6	0.22	0.09	**0.50**	0.30	0.11	**0.63**	0.35	0.12	**0.71**	0.40	0.10	**0.70**
	7	0.19	0.08	**0.44**	0.32	0.10	**0.63**	0.40	0.10	**0.69**	0.44	0.09	**0.71**
	8	0.22	0.09	**0.48**	0.41	0.10	**0.72**	0.50	0.11	**0.82**	0.52	0.09	**0.78**
	9	0.21	0.08	**0.44**	0.36	0.12	**0.72**	0.47	0.15	**0.92**	0.54	0.11	**0.87**
	10	0.19	0.08	**0.43**	0.26	0.11	**0.58**	0.34	0.15	**0.78**	0.46	0.16	**0.94**
東側步道	11	0.20	0.09	**0.47**	0.27	0.13	**0.66**	0.33	0.17	**0.82**	0.31	0.14	**0.73**
	12	0.18	0.06	**0.36**	0.23	0.09	**0.48**	0.30	0.12	**0.67**	0.35	0.11	**0.67**
	13	0.23	0.07	**0.42**	0.26	0.08	**0.50**	0.32	0.11	**0.66**	0.40	0.12	**0.77**
	14	0.25	0.11	**0.57**	0.35	0.15	**0.81**	0.44	0.19	**1.02**	0.46	0.17	**0.97**
	15	0.18	0.06	**0.36**	0.22	0.09	**0.48**	0.29	0.12	**0.66**	0.37	0.15	**0.82**
	16	0.22	0.09	**0.48**	0.38	0.14	**0.80**	0.48	0.16	**0.97**	0.43	0.15	**0.87**
	17	0.30	0.12	**0.65**	0.41	0.15	**0.87**	0.51	0.17	**1.03**	0.52	0.17	**1.02**
	18	0.40	0.15	**0.84**	0.52	0.18	**1.05**	0.49	0.15	**0.94**	0.52	0.15	**0.99**
	19	0.39	0.13	**0.80**	0.50	0.16	**0.97**	0.43	0.13	**0.82**	0.43	0.13	**0.81**
	20	0.39	0.13	**0.79**	0.56	0.18	**1.11**	0.40	0.18	**0.93**	0.29	0.12	**0.64**
南側步道	21	0.37	0.11	**0.69**	0.45	0.14	**0.88**	0.34	0.13	**0.74**	0.27	0.09	**0.55**
	22	0.27	0.11	**0.58**	0.40	0.14	**0.82**	0.39	0.11	**0.73**	0.37	0.10	**0.68**
	23	0.24	0.09	**0.52**	0.38	0.14	**0.80**	0.35	0.13	**0.75**	0.31	0.12	**0.66**
	24	0.31	0.10	**0.60**	0.34	0.12	**0.71**	0.31	0.10	**0.62**	0.38	0.11	**0.70**
	25	0.73	0.09	**0.51**	0.78	0.17	**0.63**	0.36	0.11	**0.68**	0.49	0.09	**0.78**
	26	0.27	0.12	**0.65**	0.33	0.15	**0.77**	0.37	0.13	**0.76**	0.41	0.13	**0.80**
	27	0.31	0.11	**0.65**	0.27	0.14	**0.69**	0.26	0.09	**0.54**	0.33	0.08	**0.56**
	28	0.27	0.11	**0.59**	0.28	0.11	**0.60**	0.34	0.11	**0.68**	0.36	0.11	**0.70**
	29	0.26	0.09	**0.53**	0.21	0.09	**0.48**	0.27	0.09	**0.56**	0.30	0.08	**0.55**
	30	0.33	0.16	**0.82**	0.38	0.19	**0.94**	0.46	0.15	**0.91**	0.51	0.14	**0.93**
	31	0.30	0.12	**0.66**	0.33	0.10	**0.63**	0.33	0.09	**0.62**	0.32	0.09	**0.58**
	32	0.27	0.09	**0.53**	0.34	0.10	**0.63**	0.42	0.09	**0.69**	0.44	0.09	**0.70**
	33	0.20	0.08	**0.44**	0.26	0.10	**0.55**	0.23	0.08	**0.48**	0.21	0.08	**0.45**
	34	0.24	0.09	**0.51**	0.24	0.10	**0.54**	0.23	0.10	**0.52**	0.21	0.09	**0.48**
西側步道	35	0.35	0.07	**0.56**	0.36	0.08	**0.60**	0.32	0.09	**0.58**	0.22	0.09	**0.49**
	36	0.30	0.06	**0.48**	0.29	0.07	**0.50**	0.26	0.07	**0.48**	0.21	0.07	**0.42**
	37	0.22	0.06	**0.40**	0.22	0.06	**0.40**	0.21	0.06	**0.38**	0.20	0.05	**0.35**
	38	0.19	0.07	**0.41**	0.19	0.08	**0.42**	0.19	0.08	**0.42**	0.20	0.08	**0.44**
	39	0.21	0.09	**0.48**	0.21	0.09	**0.47**	0.21	0.09	**0.47**	0.22	0.09	**0.49**
	40	0.21	0.08	**0.45**	0.20	0.08	**0.45**	0.20	0.08	**0.44**	0.18	0.07	**0.40**
	41	0.13	0.04	**0.26**	0.13	0.04	**0.26**	0.13	0.04	**0.26**	0.13	0.04	**0.25**
	42	0.21	0.10	**0.52**	0.17	0.07	**0.38**	0.19	0.09	**0.45**	0.21	0.09	**0.47**
	43	0.17	0.10	**0.48**	0.20	0.12	**0.56**	0.24	0.13	**0.64**	0.26	0.13	**0.66**
	44	0.23	0.11	**0.56**	0.23	0.10	**0.54**	0.29	0.10	**0.60**	0.31	0.09	**0.59**
	45	0.28	0.13	**0.65**	0.35	0.14	**0.77**	0.41	0.13	**0.79**	0.42	0.11	**0.76**
	46	0.32	0.13	**0.71**	0.41	0.15	**0.86**	0.46	0.14	**0.89**	0.39	0.14	**0.81**
	47	0.23	0.06	**0.40**	0.22	0.07	**0.41**	0.23	0.08	**0.45**	0.24	0.08	**0.47**
	48	0.19	0.06	**0.37**	0.28	0.11	**0.62**	0.43	0.12	**0.78**	0.48	0.10	**0.77**
	49	0.22	0.08	**0.45**	0.32	0.09	**0.57**	0.40	0.08	**0.64**	0.43	0.07	**0.65**
天橋	50	0.41	0.14	**0.84**	0.56	0.18	**1.11**	0.45	0.16	**0.94**	0.50	0.09	**0.79**
	51	0.30	0.13	**0.69**	0.34	0.14	**0.77**	0.33	0.13	**0.72**	0.49	0.12	**0.86**
	52	0.30	0.12	**0.66**	0.45	0.13	**0.83**	0.44	0.11	**0.77**	0.38	0.11	**0.70**
	53	0.22	0.10	**0.52**	0.23	0.10	**0.54**	0.23	0.10	**0.52**	0.22	0.09	**0.49**
	54	0.34	0.11	**0.66**	0.34	0.12	**0.69**	0.29	0.11	**0.61**	0.25	0.10	**0.55**
	55	0.24	0.10	**0.54**	0.24	0.10	**0.54**	0.22	0.09	**0.51**	0.21	0.09	**0.48**
屋頂露臺	80	0.17	0.07	**0.38**	0.17	0.07	**0.38**	0.16	0.07	**0.36**	0.14	0.06	**0.32**
	81	0.20	0.09	**0.47**	0.22	0.10	**0.51**	0.20	0.09	**0.47**	0.17	0.08	**0.41**
	82	0.27	0.10	**0.57**	0.27	0.10	**0.58**	0.24	0.09	**0.52**	0.22	0.08	**0.46**
	83	0.18	0.07	**0.38**	0.18	0.07	**0.38**	0.17	0.07	**0.37**	0.16	0.06	**0.34**
	84	0.29	0.08	**0.52**	0.29	0.07	**0.51**	0.28	0.07	**0.49**	0.29	0.07	**0.50**
基地外	56	0.22	0.08	**0.47**	0.24	0.09	**0.52**	0.25	0.09	**0.53**	0.25	0.09	**0.51**
基地東北側	57	0.25	0.09	**0.53**	0.34	0.14	**0.75**	0.38	0.15	**0.82**	0.28	0.12	**0.64**
	58	0.24	0.10	**0.55**	0.28	0.10	**0.59**	0.29	0.11	**0.61**	0.37	0.12	**0.74**
	59	0.24	0.10	**0.52**	0.22	0.09	**0.48**	0.27	0.11	**0.59**	0.26	0.11	**0.59**
	60	0.27	0.09	**0.53**	0.26	0.09	**0.53**	0.32	0.11	**0.65**	0.34	0.12	**0.71**
	61	0.22	0.09	**0.48**	0.34	0.13	**0.73**	0.35	0.13	**0.75**	0.50	0.16	**0.97**
	62	0.27	0.05	**0.42**	0.25	0.06	**0.43**	0.23	0.07	**0.43**	0.22	0.07	**0.43**
基地東南側	63	0.19	0.07	**0.40**	0.21	0.08	**0.44**	0.23	0.09	**0.49**	0.45	0.11	**0.78**
	64	0.24	0.09	**0.52**	0.28	0.11	**0.60**	0.35	0.13	**0.74**	0.31	0.14	**0.74**
	65	0.38	0.13	**0.78**	0.38	0.13	**0.77**	0.40	0.11	**0.74**	0.34	0.12	**0.71**
	66	0.36	0.11	**0.70**	0.31	0.11	**0.65**	0.34	0.14	**0.75**	0.35	0.13	**0.73**
	67	0.28	0.09	**0.55**	0.24	0.08	**0.48**	0.24	0.08	**0.50**	0.52	0.08	**0.77**
	68	0.25	0.11	**0.59**	0.40	0.16	**0.89**	0.29	0.14	**0.72**	0.34	0.12	**0.70**
基地東南側	79	0.32	0.11	**0.66**	0.46	0.16	**0.94**	0.29	0.15	**0.74**	0.33	0.12	**0.67**
基地西南側	69	0.26	0.11	**0.60**	0.29	0.12	**0.66**	0.27	0.11	**0.62**	0.35	0.12	**0.72**
	70	0.22	0.08	**0.46**	0.25	0.09	**0.53**	0.26	0.09	**0.53**	0.26	0.09	**0.53**
	71	0.22	0.07	**0.43**	0.27	0.07	**0.48**	0.28	0.07	**0.49**	0.29	0.07	**0.50**
	72	0.16	0.06	**0.34**	0.17	0.06	**0.36**	0.17	0.07	**0.37**	0.18	0.07	**0.39**
	73	0.41	0.12	**0.78**	0.41	0.12	**0.77**	0.37	0.12	**0.73**	0.35	0.13	**0.73**
基地西北側	74	0.18	0.08	**0.42**	0.18	0.08	**0.42**	0.17	0.07	**0.37**	0.16	0.06	**0.35**
	75	0.19	0.07	**0.41**	0.18	0.07	**0.40**	0.18	0.07	**0.39**	0.20	0.09	**0.46**
	76	0.13	0.05	**0.28**	0.13	0.05	**0.28**	0.13	0.05	**0.29**	0.14	0.06	**0.31**
	77	0.11	0.05	**0.26**	0.11	0.05	**0.26**	0.12	0.06	**0.29**	0.15	0.08	**0.37**
	78	0.13	0.06	**0.30**	0.13	0.05	**0.29**	0.15	0.07	**0.35**	0.20	0.08	**0.43**

表 2-2-7 大樓興建後(無植栽)各測點在 36 個方向角之無因次化陣風風速(7)（風向：250 度風至 280 度風）

興建後無植栽---無因次化陣風風速（7）

測點分類	測點	250度(25)			260度(26)			270度(27)			280度(28)		
		無因次化平均風速	無因次化均方根速度	無因次化陣風風速	無因次化平均風速	無因次化均方根速度	無因次化陣風風速	無因次化平均風速	無因次化均方根速度	無因次化陣風風速	無因次化平均風速	無因次化均方根速度	無因次化陣風風速
基地內	1	0.38	0.09	**0.67**	0.32	0.07	**0.55**	0.35	0.07	**0.57**	0.42	0.08	**0.65**
行人出入口	2	0.26	0.11	**0.58**	0.27	0.08	**0.52**	0.28	0.08	**0.51**	0.25	0.09	**0.53**
	3	0.24	0.07	**0.46**	0.25	0.06	**0.43**	0.27	0.06	**0.43**	0.30	0.07	**0.52**
北側步道	4	0.13	0.06	**0.32**	0.21	0.08	**0.44**	0.22	0.07	**0.43**	0.20	0.08	**0.43**
	5	0.25	0.11	**0.58**	0.29	0.11	**0.62**	0.26	0.08	**0.51**	0.22	0.08	**0.46**
	6	0.38	0.11	**0.70**	0.38	0.10	**0.67**	0.31	0.08	**0.54**	0.25	0.07	**0.45**
	7	0.42	0.10	**0.72**	0.39	0.10	**0.68**	0.36	0.09	**0.62**	0.32	0.08	**0.56**
	8	0.53	0.08	**0.78**	0.48	0.07	**0.68**	0.48	0.07	**0.68**	0.52	0.07	**0.74**
	9	0.55	0.10	**0.85**	0.46	0.09	**0.73**	0.44	0.08	**0.67**	0.52	0.08	**0.76**
	10	0.52	0.14	**0.95**	0.49	0.11	**0.83**	0.46	0.09	**0.73**	0.47	0.09	**0.73**
東側步道	11	0.35	0.13	**0.75**	0.35	0.12	**0.72**	0.34	0.11	**0.66**	0.35	0.10	**0.64**
	12	0.38	0.10	**0.69**	0.38	0.08	**0.62**	0.37	0.07	**0.56**	0.44	0.07	**0.64**
	13	0.44	0.12	**0.81**	0.39	0.10	**0.69**	0.36	0.08	**0.60**	0.39	0.07	**0.61**
	14	0.52	0.18	**1.06**	0.42	0.17	**0.93**	0.38	0.15	**0.82**	0.45	0.14	**0.86**
	15	0.41	0.16	**0.90**	0.34	0.13	**0.73**	0.29	0.10	**0.60**	0.30	0.10	**0.60**
	16	0.40	0.13	**0.80**	0.35	0.12	**0.72**	0.35	0.11	**0.69**	0.31	0.14	**0.74**
	17	0.50	0.16	**0.97**	0.44	0.15	**0.88**	0.42	0.14	**0.83**	0.47	0.15	**0.92**
	18	0.47	0.16	**0.96**	0.42	0.13	**0.81**	0.41	0.13	**0.79**	0.42	0.15	**0.86**
	19	0.40	0.15	**0.85**	0.38	0.13	**0.78**	0.40	0.13	**0.77**	0.34	0.12	**0.69**
	20	0.29	0.12	**0.66**	0.33	0.12	**0.68**	0.35	0.12	**0.70**	0.30	0.11	**0.61**
南側步道	21	0.28	0.10	**0.57**	0.30	0.09	**0.58**	0.33	0.09	**0.61**	0.21	0.07	**0.44**
	22	0.33	0.12	**0.69**	0.30	0.11	**0.64**	0.32	0.11	**0.67**	0.26	0.09	**0.54**
	23	0.29	0.11	**0.63**	0.29	0.10	**0.60**	0.30	0.09	**0.58**	0.25	0.09	**0.51**
	24	0.31	0.12	**0.66**	0.21	0.09	**0.47**	0.22	0.09	**0.49**	0.19	0.07	**0.41**
	25	0.47	0.11	**0.81**	0.30	0.09	**0.67**	0.40	0.07	**0.60**	0.30	0.08	**0.63**
	26	0.42	0.11	**0.76**	0.34	0.11	**0.68**	0.38	0.09	**0.66**	0.39	0.09	**0.67**
	27	0.35	0.08	**0.58**	0.36	0.07	**0.58**	0.39	0.06	**0.56**	0.44	0.06	**0.63**
	28	0.36	0.11	**0.69**	0.34	0.08	**0.60**	0.36	0.06	**0.55**	0.39	0.07	**0.60**
	29	0.29	0.09	**0.56**	0.29	0.08	**0.52**	0.30	0.06	**0.48**	0.32	0.07	**0.54**
	30	0.37	0.15	**0.83**	0.31	0.12	**0.68**	0.34	0.11	**0.67**	0.35	0.11	**0.67**
	31	0.31	0.10	**0.62**	0.29	0.09	**0.55**	0.25	0.08	**0.50**	0.21	0.08	**0.46**
	32	0.38	0.09	**0.66**	0.34	0.08	**0.59**	0.37	0.07	**0.58**	0.35	0.07	**0.58**
	33	0.18	0.07	**0.39**	0.27	0.07	**0.49**	0.26	0.06	**0.44**	0.23	0.06	**0.42**
	34	0.33	0.11	**0.67**	0.40	0.10	**0.70**	0.31	0.10	**0.61**	0.25	0.09	**0.52**
西側步道	35	0.19	0.09	**0.48**	0.20	0.07	**0.41**	0.19	0.07	**0.39**	0.16	0.07	**0.37**
	36	0.19	0.09	**0.46**	0.19	0.07	**0.40**	0.18	0.06	**0.35**	0.16	0.08	**0.39**
	37	0.20	0.05	**0.35**	0.22	0.05	**0.38**	0.21	0.05	**0.37**	0.20	0.05	**0.35**
	38	0.18	0.07	**0.40**	0.22	0.09	**0.49**	0.24	0.09	**0.51**	0.21	0.08	**0.46**
	39	0.20	0.08	**0.45**	0.22	0.09	**0.49**	0.23	0.09	**0.51**	0.22	0.09	**0.48**
	40	0.21	0.09	**0.48**	0.30	0.09	**0.56**	0.27	0.07	**0.48**	0.23	0.08	**0.47**
	41	0.13	0.04	**0.26**	0.14	0.05	**0.29**	0.16	0.05	**0.30**	0.18	0.06	**0.35**
	42	0.24	0.10	**0.54**	0.27	0.10	**0.57**	0.21	0.07	**0.42**	0.19	0.07	**0.40**
	43	0.24	0.13	**0.63**	0.22	0.12	**0.58**	0.18	0.10	**0.48**	0.14	0.08	**0.36**
	44	0.32	0.09	**0.59**	0.28	0.09	**0.55**	0.22	0.08	**0.45**	0.19	0.06	**0.36**
	45	0.39	0.13	**0.77**	0.36	0.11	**0.69**	0.33	0.11	**0.66**	0.26	0.11	**0.59**
	46	0.34	0.13	**0.74**	0.32	0.12	**0.68**	0.32	0.12	**0.67**	0.36	0.12	**0.73**
	47	0.24	0.08	**0.49**	0.22	0.07	**0.45**	0.22	0.07	**0.44**	0.20	0.07	**0.42**
	48	0.47	0.10	**0.77**	0.36	0.09	**0.65**	0.34	0.09	**0.59**	0.35	0.10	**0.64**
	49	0.40	0.08	**0.64**	0.32	0.07	**0.53**	0.28	0.08	**0.52**	0.24	0.10	**0.53**
天橋	50	0.50	0.10	**0.81**	0.43	0.11	**0.75**	0.42	0.11	**0.75**	0.31	0.12	**0.67**
	51	0.52	0.13	**0.91**	0.46	0.11	**0.79**	0.41	0.10	**0.69**	0.46	0.10	**0.76**
	52	0.40	0.11	**0.72**	0.35	0.11	**0.66**	0.23	0.08	**0.46**	0.21	0.07	**0.42**
	53	0.30	0.12	**0.67**	0.35	0.12	**0.71**	0.22	0.09	**0.48**	0.20	0.08	**0.43**
	54	0.21	0.09	**0.46**	0.20	0.08	**0.44**	0.20	0.08	**0.44**	0.20	0.08	**0.44**
	55	0.19	0.08	**0.43**	0.19	0.08	**0.44**	0.22	0.09	**0.50**	0.20	0.09	**0.46**
屋頂露臺	80	0.14	0.06	**0.30**	0.12	0.05	**0.27**	0.12	0.04	**0.25**	0.14	0.05	**0.28**
	81	0.14	0.07	**0.34**	0.11	0.06	**0.28**	0.11	0.05	**0.27**	0.13	0.06	**0.31**
	82	0.20	0.07	**0.41**	0.19	0.06	**0.37**	0.20	0.05	**0.35**	0.21	0.05	**0.37**
	83	0.17	0.06	**0.36**	0.15	0.05	**0.31**	0.15	0.05	**0.30**	0.15	0.05	**0.32**
	84	0.31	0.07	**0.53**	0.30	0.07	**0.51**	0.29	0.06	**0.48**	0.28	0.06	**0.45**
基地外	56	0.27	0.09	**0.55**	0.29	0.09	**0.57**	0.31	0.10	**0.59**	0.26	0.09	**0.54**
基地東北側	57	0.26	0.11	**0.58**	0.32	0.14	**0.74**	0.25	0.10	**0.54**	0.23	0.09	**0.49**
	58	0.32	0.11	**0.65**	0.34	0.11	**0.69**	0.36	0.11	**0.70**	0.26	0.10	**0.57**
	59	0.23	0.09	**0.52**	0.23	0.09	**0.50**	0.24	0.08	**0.49**	0.23	0.08	**0.47**
	60	0.33	0.11	**0.67**	0.34	0.10	**0.63**	0.36	0.09	**0.61**	0.36	0.09	**0.62**
	61	0.44	0.17	**0.95**	0.35	0.12	**0.72**	0.33	0.10	**0.63**	0.32	0.11	**0.66**
	62	0.19	0.07	**0.41**	0.18	0.07	**0.40**	0.21	0.10	**0.50**	0.23	0.10	**0.52**
基地東南側	63	0.39	0.11	**0.73**	0.34	0.11	**0.67**	0.34	0.11	**0.66**	0.30	0.12	**0.65**
	64	0.24	0.11	**0.57**	0.27	0.10	**0.57**	0.28	0.09	**0.56**	0.24	0.09	**0.52**
	65	0.36	0.14	**0.77**	0.35	0.13	**0.76**	0.31	0.12	**0.69**	0.32	0.11	**0.64**
	66	0.39	0.12	**0.74**	0.32	0.12	**0.67**	0.26	0.11	**0.58**	0.23	0.09	**0.51**
	67	0.54	0.07	**0.75**	0.50	0.07	**0.70**	0.48	0.08	**0.71**	0.44	0.06	**0.62**
	68	0.34	0.11	**0.68**	0.27	0.11	**0.59**	0.24	0.10	**0.53**	0.23	0.09	**0.51**
基地東南側	79	0.33	0.11	**0.64**	0.28	0.10	**0.58**	0.29	0.09	**0.57**	0.26	0.08	**0.52**
基地西南側	69	0.39	0.13	**0.77**	0.35	0.12	**0.71**	0.31	0.10	**0.60**	0.33	0.09	**0.61**
	70	0.33	0.12	**0.69**	0.38	0.12	**0.73**	0.42	0.12	**0.78**	0.31	0.09	**0.58**
	71	0.27	0.08	**0.50**	0.28	0.09	**0.55**	0.25	0.08	**0.51**	0.25	0.08	**0.49**
	72	0.21	0.08	**0.44**	0.18	0.07	**0.39**	0.17	0.06	**0.35**	0.17	0.06	**0.36**
	73	0.17	0.07	**0.38**	0.18	0.07	**0.39**	0.18	0.07	**0.38**	0.17	0.06	**0.36**
基地西北側	74	0.17	0.07	**0.38**	0.19	0.09	**0.45**	0.20	0.09	**0.49**	0.18	0.07	**0.40**
	75	0.25	0.11	**0.58**	0.28	0.12	**0.66**	0.28	0.12	**0.64**	0.22	0.09	**0.49**
	76	0.15	0.06	**0.34**	0.16	0.07	**0.37**	0.16	0.07	**0.37**	0.22	0.07	**0.44**
	77	0.17	0.09	**0.43**	0.23	0.11	**0.55**	0.22	0.09	**0.49**	0.21	0.07	**0.41**
	78	0.18	0.07	**0.40**	0.19	0.08	**0.42**	0.18	0.06	**0.37**	0.20	0.06	**0.37**

表 2-2-8 大樓興建後(無植栽)各測點在 36 個方向角之無因次化陣風風速(8)（風向：290 度風至 320 度風）

興建後無植栽---無因次化陣風風速(8)

測點分類	測點	290度(29)			300度(30)			310度(31)			320度(32)		
		無因次化平均風速	無因次化均方根速度	無因次化陣風風速	無因次化平均風速	無因次化均方根速度	無因次化陣風風速	無因次化平均風速	無因次化均方根速度	無因次化陣風風速	無因次化平均風速	無因次化均方根速度	無因次化陣風風速
基地內	1	0.51	0.08	**0.73**	0.51	0.08	**0.75**	0.37	0.09	**0.64**	0.31	0.09	**0.57**
	行人出入口 2	0.27	0.09	**0.55**	0.24	0.08	**0.48**	0.19	0.07	**0.39**	0.24	0.08	**0.47**
	3	0.40	0.08	**0.62**	0.44	0.07	**0.64**	0.39	0.07	**0.59**	0.45	0.09	**0.71**
	4	0.23	0.08	**0.47**	0.25	0.07	**0.47**	0.21	0.08	**0.45**	0.18	0.08	**0.41**
	5	0.23	0.08	**0.47**	0.25	0.08	**0.49**	0.20	0.08	**0.46**	0.18	0.08	**0.42**
	6	0.23	0.06	**0.43**	0.24	0.07	**0.43**	0.18	0.07	**0.38**	0.17	0.06	**0.36**
	北側步道 7	0.34	0.08	**0.57**	0.33	0.07	**0.54**	0.21	0.08	**0.46**	0.20	0.09	**0.47**
	8	0.59	0.08	**0.82**	0.55	0.08	**0.79**	0.43	0.07	**0.64**	0.37	0.08	**0.61**
	9	0.61	0.08	**0.86**	0.59	0.08	**0.83**	0.47	0.07	**0.69**	0.45	0.08	**0.71**
	10	0.52	0.08	**0.77**	0.48	0.08	**0.73**	0.41	0.08	**0.66**	0.41	0.09	**0.68**
	11	0.39	0.09	**0.66**	0.37	0.09	**0.63**	0.29	0.09	**0.57**	0.30	0.10	**0.59**
	12	0.55	0.06	**0.74**	0.55	0.06	**0.72**	0.47	0.06	**0.64**	0.48	0.07	**0.71**
	13	0.47	0.07	**0.68**	0.47	0.06	**0.66**	0.40	0.06	**0.59**	0.41	0.07	**0.62**
	14	0.57	0.11	**0.90**	0.54	0.10	**0.84**	0.43	0.10	**0.72**	0.45	0.09	**0.72**
	東側步道 15	0.43	0.09	**0.70**	0.45	0.07	**0.66**	0.39	0.07	**0.59**	0.46	0.07	**0.68**
	16	0.33	0.13	**0.73**	0.34	0.11	**0.67**	0.28	0.11	**0.60**	0.38	0.10	**0.67**
	17	0.60	0.13	**1.00**	0.59	0.11	**0.93**	0.49	0.10	**0.79**	0.50	0.09	**0.77**
	18	0.50	0.18	**1.03**	0.49	0.17	**1.00**	0.43	0.15	**0.89**	0.56	0.14	**0.98**
	19	0.40	0.14	**0.82**	0.38	0.14	**0.79**	0.29	0.12	**0.64**	0.34	0.14	**0.77**
	20	0.38	0.12	**0.75**	0.36	0.12	**0.72**	0.28	0.11	**0.60**	0.34	0.13	**0.71**
	21	0.24	0.09	**0.49**	0.26	0.08	**0.52**	0.35	0.12	**0.70**	0.30	0.11	**0.63**
	22	0.30	0.11	**0.62**	0.31	0.10	**0.61**	0.31	0.11	**0.63**	0.30	0.11	**0.63**
	23	0.35	0.12	**0.71**	0.38	0.12	**0.73**	0.27	0.11	**0.58**	0.28	0.12	**0.64**
	24	0.22	0.09	**0.49**	0.28	0.10	**0.57**	0.21	0.08	**0.46**	0.24	0.09	**0.51**
	25	0.41	0.09	**0.68**	0.39	0.08	**0.63**	0.37	0.06	**0.56**	0.37	0.07	**0.52**
	26	0.49	0.09	**0.77**	0.45	0.10	**0.76**	0.31	0.10	**0.60**	0.33	0.10	**0.62**
	27	0.50	0.07	**0.72**	0.49	0.07	**0.70**	0.40	0.07	**0.62**	0.32	0.08	**0.57**
	28	0.48	0.07	**0.70**	0.47	0.07	**0.69**	0.36	0.07	**0.59**	0.38	0.07	**0.61**
	29	0.43	0.07	**0.66**	0.48	0.07	**0.69**	0.44	0.06	**0.63**	0.45	0.08	**0.69**
	南側步道 30	0.45	0.11	**0.77**	0.45	0.10	**0.75**	0.30	0.11	**0.63**	0.30	0.12	**0.66**
	31	0.25	0.11	**0.58**	0.27	0.11	**0.61**	0.27	0.09	**0.53**	0.26	0.09	**0.54**
	32	0.44	0.07	**0.65**	0.48	0.08	**0.71**	0.37	0.08	**0.62**	0.39	0.09	**0.67**
	33	0.21	0.06	**0.40**	0.20	0.06	**0.39**	0.19	0.06	**0.38**	0.18	0.06	**0.37**
	34	0.21	0.09	**0.47**	0.28	0.12	**0.63**	0.31	0.14	**0.72**	0.29	0.13	**0.69**
	35	0.23	0.09	**0.50**	0.35	0.09	**0.62**	0.34	0.10	**0.64**	0.32	0.10	**0.63**
	36	0.27	0.10	**0.58**	0.37	0.11	**0.69**	0.36	0.11	**0.70**	0.31	0.10	**0.62**
	37	0.21	0.06	**0.38**	0.24	0.06	**0.42**	0.22	0.06	**0.40**	0.22	0.06	**0.39**
	38	0.24	0.09	**0.51**	0.28	0.09	**0.53**	0.25	0.09	**0.52**	0.24	0.09	**0.51**
	39	0.22	0.09	**0.49**	0.23	0.10	**0.52**	0.22	0.09	**0.51**	0.21	0.09	**0.47**
	40	0.25	0.09	**0.52**	0.27	0.10	**0.57**	0.25	0.11	**0.57**	0.22	0.10	**0.50**
	41	0.19	0.07	**0.40**	0.22	0.08	**0.46**	0.22	0.09	**0.48**	0.18	0.07	**0.40**
	西側步道 42	0.19	0.07	**0.41**	0.24	0.07	**0.46**	0.20	0.08	**0.44**	0.18	0.07	**0.39**
	43	0.13	0.07	**0.34**	0.16	0.08	**0.40**	0.14	0.08	**0.36**	0.14	0.08	**0.37**
	44	0.16	0.06	**0.35**	0.18	0.07	**0.38**	0.19	0.07	**0.40**	0.20	0.06	**0.39**
	45	0.27	0.12	**0.64**	0.25	0.10	**0.54**	0.22	0.10	**0.51**	0.32	0.12	**0.67**
	46	0.50	0.11	**0.84**	0.54	0.10	**0.83**	0.47	0.10	**0.76**	0.55	0.12	**0.90**
	47	0.22	0.08	**0.46**	0.21	0.07	**0.40**	0.19	0.06	**0.36**	0.21	0.07	**0.43**
	48	0.39	0.10	**0.68**	0.38	0.10	**0.68**	0.24	0.11	**0.56**	0.21	0.10	**0.50**
	49	0.27	0.11	**0.59**	0.25	0.10	**0.55**	0.19	0.08	**0.44**	0.28	0.10	**0.57**
	50	0.37	0.14	**0.80**	0.41	0.14	**0.82**	0.23	0.12	**0.60**	0.26	0.13	**0.67**
	51	0.56	0.11	**0.90**	0.59	0.12	**0.93**	0.46	0.12	**0.81**	0.47	0.12	**0.84**
	52	0.19	0.07	**0.39**	0.22	0.07	**0.44**	0.19	0.07	**0.40**	0.20	0.07	**0.41**
	天橋 53	0.26	0.10	**0.57**	0.42	0.12	**0.78**	0.41	0.14	**0.84**	0.35	0.15	**0.81**
	54	0.22	0.09	**0.48**	0.25	0.10	**0.55**	0.23	0.09	**0.50**	0.24	0.10	**0.54**
	55	0.23	0.10	**0.52**	0.27	0.11	**0.59**	0.23	0.10	**0.52**	0.24	0.10	**0.54**
	80	0.15	0.06	**0.33**	0.15	0.06	**0.34**	0.15	0.06	**0.33**	0.15	0.06	**0.33**
	81	0.17	0.08	**0.42**	0.18	0.09	**0.45**	0.18	0.08	**0.43**	0.17	0.08	**0.40**
	屋頂露臺 82	0.20	0.08	**0.43**	0.20	0.08	**0.46**	0.21	0.08	**0.46**	0.21	0.07	**0.43**
	83	0.18	0.07	**0.39**	0.21	0.08	**0.46**	0.21	0.08	**0.45**	0.20	0.08	**0.43**
	84	0.27	0.05	**0.42**	0.26	0.04	**0.39**	0.26	0.04	**0.39**	0.27	0.05	**0.41**
基地外	56	0.25	0.10	**0.55**	0.25	0.09	**0.53**	0.21	0.08	**0.44**	0.21	0.08	**0.43**
	57	0.24	0.09	**0.50**	0.25	0.09	**0.52**	0.22	0.08	**0.47**	0.22	0.08	**0.46**
	58	0.28	0.11	**0.60**	0.29	0.10	**0.59**	0.21	0.09	**0.48**	0.19	0.07	**0.41**
	基地東北側 59	0.24	0.10	**0.54**	0.29	0.11	**0.63**	0.27	0.11	**0.59**	0.28	0.11	**0.61**
	60	0.37	0.09	**0.63**	0.36	0.09	**0.63**	0.30	0.10	**0.60**	0.34	0.12	**0.70**
	61	0.32	0.11	**0.65**	0.29	0.09	**0.56**	0.26	0.09	**0.52**	0.25	0.08	**0.50**
	62	0.21	0.10	**0.50**	0.19	0.08	**0.44**	0.17	0.07	**0.38**	0.17	0.07	**0.38**
	63	0.37	0.13	**0.78**	0.45	0.12	**0.82**	0.41	0.11	**0.75**	0.43	0.12	**0.78**
	64	0.28	0.11	**0.61**	0.27	0.10	**0.58**	0.23	0.09	**0.52**	0.25	0.10	**0.57**
	基地東南側 65	0.40	0.13	**0.79**	0.32	0.13	**0.71**	0.28	0.12	**0.65**	0.40	0.14	**0.81**
	66	0.21	0.09	**0.47**	0.23	0.10	**0.53**	0.28	0.11	**0.62**	0.29	0.11	**0.62**
	67	0.39	0.07	**0.61**	0.42	0.07	**0.64**	0.48	0.07	**0.69**	0.50	0.08	**0.74**
	68	0.22	0.10	**0.52**	0.23	0.11	**0.55**	0.29	0.12	**0.65**	0.24	0.10	**0.55**
	基地東南側 79	0.23	0.09	**0.49**	0.24	0.10	**0.53**	0.27	0.09	**0.55**	0.25	0.10	**0.54**
	69	0.27	0.10	**0.57**	0.28	0.13	**0.66**	0.47	0.13	**0.86**	0.50	0.12	**0.87**
	70	0.32	0.10	**0.62**	0.27	0.11	**0.62**	0.26	0.10	**0.57**	0.32	0.10	**0.61**
	基地西南側 71	0.22	0.08	**0.45**	0.15	0.05	**0.30**	0.18	0.06	**0.38**	0.20	0.07	**0.40**
	72	0.15	0.06	**0.32**	0.15	0.05	**0.30**	0.15	0.06	**0.31**	0.17	0.06	**0.36**
	73	0.20	0.09	**0.46**	0.28	0.12	**0.63**	0.39	0.15	**0.83**	0.49	0.16	**0.96**
	74	0.23	0.09	**0.49**	0.25	0.09	**0.52**	0.25	0.09	**0.53**	0.26	0.10	**0.55**
	75	0.27	0.09	**0.54**	0.28	0.09	**0.55**	0.29	0.09	**0.57**	0.30	0.10	**0.61**
	基地西北側 76	0.19	0.07	**0.40**	0.15	0.06	**0.34**	0.14	0.06	**0.31**	0.17	0.07	**0.37**
	77	0.21	0.07	**0.44**	0.21	0.08	**0.45**	0.22	0.08	**0.46**	0.25	0.07	**0.47**
	78	0.16	0.07	**0.36**	0.15	0.07	**0.35**	0.14	0.06	**0.33**	0.16	0.07	**0.36**

表 2-2-9 大樓興建後(無植栽)各測點在 36 個方向角之無因次化陣風風速(9)（風向：330 度風至 0 度風）

興建後無植栽---無因次化陣風風速(9)

測點分類	測點	330度(33)			340度(34)			350度(35)			0度(36)		
		無因次化平均風速	無因次化均方根速度	無因次化陣風風速	無因次化平均風速	無因次化均方根速度	無因次化陣風風速	無因次化平均風速	無因次化均方根速度	無因次化陣風風速	無因次化平均風速	無因次化均方根速度	無因次化陣風風速
基地內	1	0.28	0.09	**0.54**	0.27	0.09	**0.54**	0.22	0.08	**0.48**	0.17	0.07	**0.39**
	行人出入口 2	0.30	0.08	**0.54**	0.30	0.08	**0.53**	0.28	0.06	**0.46**	0.35	0.08	**0.60**
	3	0.49	0.08	**0.73**	0.48	0.08	**0.72**	0.46	0.08	**0.69**	0.42	0.07	**0.63**
	4	0.16	0.07	**0.37**	0.16	0.07	**0.38**	0.17	0.08	**0.41**	0.18	0.08	**0.41**
	5	0.19	0.08	**0.43**	0.20	0.09	**0.46**	0.21	0.09	**0.47**	0.22	0.09	**0.49**
	6	0.22	0.09	**0.48**	0.24	0.09	**0.51**	0.21	0.08	**0.45**	0.29	0.09	**0.56**
	北側步道 7	0.23	0.10	**0.51**	0.22	0.09	**0.51**	0.25	0.10	**0.55**	0.31	0.10	**0.61**
	8	0.34	0.09	**0.60**	0.33	0.09	**0.59**	0.28	0.09	**0.54**	0.27	0.08	**0.52**
	9	0.44	0.09	**0.70**	0.43	0.09	**0.70**	0.37	0.09	**0.63**	0.26	0.10	**0.56**
	10	0.42	0.09	**0.69**	0.42	0.10	**0.72**	0.40	0.10	**0.70**	0.34	0.09	**0.60**
	11	0.33	0.10	**0.62**	0.35	0.10	**0.65**	0.35	0.10	**0.63**	0.29	0.10	**0.58**
	12	0.48	0.08	**0.70**	0.45	0.09	**0.70**	0.32	0.08	**0.57**	0.27	0.08	**0.51**
	13	0.42	0.07	**0.62**	0.40	0.07	**0.62**	0.33	0.07	**0.53**	0.32	0.08	**0.55**
	14	0.45	0.09	**0.72**	0.43	0.10	**0.73**	0.45	0.11	**0.79**	0.42	0.11	**0.75**
	東側步道 15	0.48	0.07	**0.69**	0.45	0.08	**0.68**	0.34	0.07	**0.55**	0.36	0.10	**0.65**
	16	0.40	0.10	**0.69**	0.38	0.10	**0.67**	0.33	0.09	**0.59**	0.37	0.11	**0.70**
	17	0.50	0.09	**0.77**	0.49	0.10	**0.78**	0.46	0.10	**0.76**	0.46	0.10	**0.77**
	18	0.60	0.13	**0.99**	0.58	0.14	**1.00**	0.50	0.11	**0.83**	0.51	0.11	**0.84**
	19	0.40	0.15	**0.84**	0.39	0.14	**0.83**	0.35	0.12	**0.70**	0.40	0.11	**0.73**
	20	0.38	0.14	**0.79**	0.39	0.14	**0.80**	0.35	0.11	**0.68**	0.37	0.10	**0.68**
	21	0.28	0.11	**0.62**	0.28	0.11	**0.61**	0.23	0.09	**0.51**	0.33	0.10	**0.64**
	22	0.29	0.12	**0.64**	0.28	0.11	**0.62**	0.24	0.09	**0.52**	0.27	0.11	**0.59**
	23	0.26	0.12	**0.62**	0.22	0.10	**0.52**	0.19	0.07	**0.39**	0.25	0.09	**0.50**
	24	0.27	0.10	**0.57**	0.29	0.10	**0.60**	0.32	0.10	**0.61**	0.27	0.11	**0.59**
	25	0.31	0.08	**0.56**	0.31	0.09	**0.57**	0.78	0.09	**0.54**	0.75	0.09	**0.49**
	26	0.34	0.11	**0.65**	0.33	0.11	**0.66**	0.35	0.10	**0.66**	0.30	0.11	**0.63**
	27	0.25	0.10	**0.53**	0.20	0.08	**0.45**	0.25	0.09	**0.53**	0.33	0.12	**0.69**
	28	0.38	0.08	**0.62**	0.36	0.08	**0.61**	0.35	0.09	**0.62**	0.32	0.10	**0.62**
	29	0.47	0.09	**0.73**	0.41	0.10	**0.71**	0.32	0.10	**0.62**	0.32	0.11	**0.64**
	南側步道 30	0.38	0.13	**0.77**	0.38	0.13	**0.78**	0.36	0.12	**0.74**	0.40	0.12	**0.77**
	31	0.29	0.11	**0.62**	0.31	0.11	**0.65**	0.32	0.11	**0.65**	0.33	0.12	**0.68**
	32	0.46	0.09	**0.72**	0.50	0.09	**0.75**	0.52	0.09	**0.78**	0.57	0.08	**0.82**
	33	0.18	0.07	**0.38**	0.20	0.08	**0.43**	0.19	0.07	**0.40**	0.18	0.07	**0.40**
	34	0.21	0.09	**0.47**	0.22	0.08	**0.47**	0.22	0.08	**0.47**	0.20	0.08	**0.44**
	35	0.28	0.10	**0.58**	0.28	0.11	**0.60**	0.36	0.10	**0.67**	0.34	0.11	**0.68**
	36	0.32	0.10	**0.61**	0.38	0.09	**0.65**	0.43	0.09	**0.70**	0.39	0.09	**0.65**
	37	0.24	0.06	**0.43**	0.27	0.06	**0.44**	0.29	0.06	**0.46**	0.28	0.06	**0.45**
	38	0.25	0.09	**0.53**	0.25	0.09	**0.53**	0.26	0.09	**0.54**	0.26	0.09	**0.54**
	39	0.21	0.09	**0.47**	0.21	0.09	**0.48**	0.22	0.09	**0.49**	0.22	0.09	**0.50**
	40	0.24	0.10	**0.54**	0.26	0.11	**0.60**	0.29	0.11	**0.62**	0.27	0.10	**0.57**
	41	0.16	0.06	**0.34**	0.15	0.06	**0.32**	0.15	0.05	**0.31**	0.17	0.06	**0.36**
	西側步道 42	0.19	0.08	**0.42**	0.20	0.08	**0.45**	0.21	0.07	**0.43**	0.19	0.09	**0.44**
	43	0.18	0.10	**0.48**	0.20	0.11	**0.51**	0.18	0.09	**0.46**	0.19	0.11	**0.52**
	44	0.22	0.07	**0.42**	0.19	0.08	**0.42**	0.17	0.07	**0.37**	0.21	0.07	**0.43**
	45	0.39	0.11	**0.72**	0.41	0.11	**0.72**	0.39	0.10	**0.70**	0.44	0.11	**0.77**
	46	0.63	0.11	**0.95**	0.64	0.10	**0.95**	0.59	0.10	**0.88**	0.56	0.10	**0.85**
	47	0.23	0.08	**0.48**	0.24	0.09	**0.50**	0.25	0.09	**0.52**	0.33	0.09	**0.61**
	48	0.24	0.10	**0.55**	0.25	0.11	**0.57**	0.24	0.10	**0.54**	0.28	0.10	**0.58**
	49	0.35	0.09	**0.62**	0.37	0.08	**0.62**	0.35	0.08	**0.59**	0.34	0.09	**0.60**
	50	0.29	0.14	**0.70**	0.25	0.13	**0.63**	0.20	0.08	**0.44**	0.23	0.11	**0.57**
	51	0.52	0.14	**0.94**	0.52	0.15	**0.96**	0.38	0.17	**0.88**	0.24	0.14	**0.67**
	52	0.20	0.07	**0.42**	0.22	0.08	**0.47**	0.23	0.08	**0.46**	0.23	0.09	**0.50**
	天橋 53	0.21	0.09	**0.48**	0.20	0.08	**0.43**	0.22	0.08	**0.46**	0.18	0.07	**0.39**
	54	0.33	0.12	**0.70**	0.39	0.12	**0.74**	0.44	0.12	**0.80**	0.47	0.12	**0.84**
	55	0.27	0.10	**0.58**	0.27	0.10	**0.58**	0.30	0.10	**0.59**	0.30	0.10	**0.60**
	80	0.16	0.06	**0.34**	0.15	0.06	**0.33**	0.17	0.07	**0.37**	0.18	0.07	**0.38**
	81	0.16	0.07	**0.38**	0.15	0.07	**0.37**	0.17	0.08	**0.41**	0.17	0.08	**0.41**
	屋頂露臺 82	0.22	0.06	**0.39**	0.17	0.06	**0.37**	0.20	0.07	**0.40**	0.23	0.06	**0.42**
	83	0.19	0.07	**0.41**	0.19	0.07	**0.40**	0.21	0.08	**0.45**	0.22	0.08	**0.46**
	84	0.27	0.05	**0.41**	0.25	0.04	**0.38**	0.25	0.04	**0.38**	0.26	0.04	**0.40**
基地外	56	0.21	0.08	**0.43**	0.21	0.08	**0.43**	0.21	0.08	**0.44**	0.21	0.08	**0.44**
	57	0.22	0.08	**0.46**	0.22	0.08	**0.47**	0.24	0.09	**0.50**	0.23	0.09	**0.49**
	58	0.19	0.07	**0.41**	0.19	0.08	**0.42**	0.20	0.08	**0.43**	0.19	0.08	**0.42**
	基地東北側 59	0.28	0.11	**0.60**	0.25	0.09	**0.53**	0.23	0.08	**0.48**	0.19	0.07	**0.38**
	60	0.36	0.12	**0.73**	0.32	0.11	**0.65**	0.32	0.11	**0.64**	0.27	0.10	**0.57**
	61	0.26	0.08	**0.51**	0.25	0.08	**0.50**	0.24	0.08	**0.47**	0.24	0.08	**0.48**
	62	0.17	0.07	**0.38**	0.16	0.06	**0.34**	0.16	0.06	**0.34**	0.17	0.06	**0.36**
	63	0.43	0.12	**0.79**	0.36	0.12	**0.74**	0.34	0.12	**0.69**	0.29	0.12	**0.64**
	64	0.26	0.10	**0.57**	0.28	0.11	**0.60**	0.22	0.10	**0.51**	0.23	0.09	**0.51**
	基地東南側 65	0.45	0.12	**0.80**	0.31	0.11	**0.64**	0.26	0.10	**0.55**	0.23	0.08	**0.48**
	66	0.28	0.10	**0.57**	0.29	0.09	**0.57**	0.32	0.08	**0.57**	0.32	0.08	**0.56**
	67	0.47	0.09	**0.74**	0.44	0.10	**0.73**	0.51	0.08	**0.76**	0.43	0.08	**0.68**
	68	0.23	0.10	**0.53**	0.20	0.09	**0.47**	0.18	0.08	**0.42**	0.21	0.09	**0.48**
	基地東南側 79	0.19	0.08	**0.44**	0.16	0.07	**0.36**	0.17	0.08	**0.40**	0.20	0.08	**0.45**
	69	0.52	0.16	**0.99**	0.57	0.16	**1.06**	0.66	0.13	**1.06**	0.47	0.18	**1.00**
	70	0.35	0.09	**0.62**	0.38	0.11	**0.71**	0.25	0.09	**0.53**	0.24	0.09	**0.51**
	基地西南側 71	0.22	0.07	**0.43**	0.22	0.08	**0.45**	0.23	0.07	**0.45**	0.21	0.07	**0.43**
	72	0.18	0.07	**0.37**	0.18	0.07	**0.40**	0.23	0.09	**0.49**	0.20	0.08	**0.43**
	73	0.45	0.17	**0.97**	0.41	0.18	**0.94**	0.40	0.18	**0.93**	0.35	0.16	**0.83**
	74	0.26	0.09	**0.54**	0.26	0.09	**0.52**	0.36	0.09	**0.63**	0.31	0.09	**0.60**
	75	0.26	0.09	**0.54**	0.25	0.09	**0.53**	0.30	0.09	**0.58**	0.27	0.09	**0.55**
	基地西北側 76	0.20	0.07	**0.41**	0.18	0.07	**0.40**	0.16	0.07	**0.36**	0.17	0.07	**0.37**
	77	0.26	0.07	**0.48**	0.22	0.08	**0.46**	0.20	0.08	**0.43**	0.21	0.08	**0.46**
	78	0.15	0.06	**0.34**	0.13	0.06	**0.30**	0.14	0.06	**0.33**	0.15	0.06	**0.33**

表 2-3-1 大樓興建後(有植栽)各測點在 36 個方向角之無因次化陣風風速(1)（風向：10 度風至 40 度風）

興建後有植栽---無因次化陣風風速(1)

	測點分類	測點	10度(1)			20度(2)			30度(3)			40度(4)		
			無因次化平均風速	無因次化均方根速度	無因次化陣風風速	無因次化平均風速	無因次化均方根速度	無因次化陣風風速	無因次化平均風速	無因次化均方根速度	無因次化陣風風速	無因次化平均風速	無因次化均方根速度	無因次化陣風風速
基地內	行人出入口	1	0.19	0.08	**0.43**	0.15	0.07	**0.36**	0.18	0.08	**0.41**	0.26	0.06	**0.44**
		2	0.35	0.07	**0.55**	0.26	0.06	**0.44**	0.27	0.07	**0.47**	0.26	0.06	**0.43**
		3	0.37	0.08	**0.61**	0.28	0.08	**0.51**	0.24	0.07	**0.45**	0.18	0.06	**0.37**
	北側步道	4	0.17	0.07	**0.39**	0.15	0.07	**0.36**	0.15	0.07	**0.35**	0.19	0.07	**0.40**
		5	0.21	0.08	**0.45**	0.18	0.08	**0.41**	0.17	0.07	**0.39**	0.21	0.08	**0.45**
		6	0.24	0.07	**0.45**	0.18	0.06	**0.38**	0.19	0.07	**0.40**	0.24	0.06	**0.43**
		7	0.32	0.09	**0.59**	0.25	0.08	**0.50**	0.29	0.10	**0.58**	0.34	0.09	**0.60**
		8	0.28	0.08	**0.53**	0.22	0.08	**0.45**	0.26	0.08	**0.50**	0.34	0.06	**0.52**
		9	0.28	0.09	**0.56**	0.23	0.08	**0.47**	0.22	0.09	**0.48**	0.20	0.08	**0.45**
		10	0.30	0.08	**0.53**	0.20	0.08	**0.43**	0.18	0.08	**0.40**	0.21	0.07	**0.42**
	東側步道	11	0.25	0.09	**0.52**	0.18	0.08	**0.41**	0.18	0.08	**0.42**	0.18	0.08	**0.41**
		12	0.33	0.07	**0.55**	0.25	0.07	**0.47**	0.21	0.08	**0.46**	0.18	0.07	**0.40**
		13	0.34	0.08	**0.56**	0.27	0.07	**0.49**	0.24	0.08	**0.48**	0.21	0.07	**0.40**
		14	0.36	0.11	**0.68**	0.25	0.10	**0.56**	0.23	0.10	**0.53**	0.22	0.10	**0.51**
		15	0.37	0.08	**0.60**	0.26	0.08	**0.50**	0.21	0.08	**0.46**	0.16	0.06	**0.36**
		16	0.42	0.08	**0.67**	0.28	0.08	**0.53**	0.27	0.09	**0.55**	0.21	0.08	**0.45**
		17	0.30	0.10	**0.59**	0.24	0.09	**0.50**	0.24	0.09	**0.50**	0.26	0.10	**0.56**
		18	0.24	0.09	**0.50**	0.21	0.08	**0.44**	0.20	0.08	**0.43**	0.20	0.08	**0.45**
		19	0.40	0.11	**0.72**	0.27	0.10	**0.56**	0.24	0.10	**0.54**	0.26	0.09	**0.54**
		20	0.21	0.07	**0.42**	0.19	0.07	**0.39**	0.21	0.07	**0.42**	0.21	0.07	**0.43**
	南側步道	21	0.22	0.08	**0.45**	0.17	0.07	**0.38**	0.16	0.06	**0.35**	0.20	0.07	**0.40**
		22	0.20	0.08	**0.42**	0.17	0.07	**0.37**	0.17	0.06	**0.35**	0.17	0.06	**0.37**
		23	0.25	0.08	**0.50**	0.21	0.07	**0.42**	0.24	0.07	**0.46**	0.26	0.07	**0.46**
		24	0.20	0.08	**0.43**	0.19	0.07	**0.39**	0.17	0.06	**0.35**	0.21	0.07	**0.41**
		25	0.75	0.09	**0.51**	0.70	0.08	**0.45**	0.13	0.05	**0.29**	0.13	0.05	**0.29**
		26	0.22	0.11	**0.54**	0.20	0.10	**0.49**	0.17	0.09	**0.43**	0.15	0.08	**0.39**
		27	0.28	0.09	**0.54**	0.21	0.08	**0.45**	0.17	0.07	**0.39**	0.17	0.06	**0.36**
		28	0.26	0.09	**0.53**	0.21	0.08	**0.45**	0.19	0.07	**0.41**	0.23	0.07	**0.43**
		29	0.26	0.08	**0.50**	0.22	0.07	**0.44**	0.20	0.08	**0.43**	0.16	0.07	**0.38**
		30	0.40	0.12	**0.77**	0.31	0.13	**0.69**	0.32	0.14	**0.73**	0.22	0.12	**0.59**
		31	0.26	0.10	**0.56**	0.23	0.09	**0.49**	0.19	0.07	**0.41**	0.19	0.07	**0.40**
		32	0.48	0.10	**0.79**	0.41	0.10	**0.72**	0.41	0.10	**0.71**	0.34	0.12	**0.70**
		33	0.24	0.09	**0.52**	0.18	0.07	**0.40**	0.17	0.06	**0.35**	0.19	0.08	**0.43**
		34	0.28	0.10	**0.57**	0.19	0.08	**0.43**	0.17	0.07	**0.39**	0.20	0.09	**0.45**
	西側步道	35	0.29	0.08	**0.51**	0.33	0.08	**0.57**	0.25	0.07	**0.47**	0.18	0.07	**0.40**
		36	0.22	0.06	**0.39**	0.20	0.06	**0.38**	0.12	0.06	**0.31**	0.13	0.05	**0.29**
		37	0.23	0.06	**0.40**	0.20	0.05	**0.34**	0.19	0.04	**0.32**	0.19	0.04	**0.32**
		38	0.24	0.09	**0.51**	0.20	0.08	**0.44**	0.19	0.08	**0.41**	0.19	0.08	**0.42**
		39	0.21	0.09	**0.47**	0.20	0.08	**0.44**	0.19	0.08	**0.43**	0.19	0.08	**0.43**
		40	0.21	0.08	**0.46**	0.19	0.08	**0.45**	0.17	0.07	**0.38**	0.21	0.08	**0.47**
		41	0.15	0.06	**0.31**	0.18	0.07	**0.39**	0.20	0.05	**0.36**	0.21	0.06	**0.38**
		42	0.15	0.06	**0.32**	0.13	0.05	**0.29**	0.12	0.05	**0.27**	0.13	0.05	**0.28**
		43	0.15	0.08	**0.40**	0.13	0.07	**0.33**	0.14	0.07	**0.34**	0.15	0.08	**0.38**
		44	0.17	0.08	**0.41**	0.16	0.06	**0.33**	0.21	0.06	**0.38**	0.20	0.07	**0.40**
		45	0.39	0.10	**0.68**	0.28	0.09	**0.56**	0.26	0.10	**0.57**	0.24	0.10	**0.53**
		46	0.51	0.10	**0.83**	0.40	0.12	**0.75**	0.36	0.12	**0.72**	0.30	0.13	**0.68**
		47	0.35	0.09	**0.62**	0.24	0.08	**0.48**	0.25	0.09	**0.53**	0.25	0.09	**0.52**
		48	0.35	0.09	**0.62**	0.22	0.09	**0.49**	0.21	0.10	**0.51**	0.19	0.09	**0.45**
		49	0.35	0.09	**0.62**	0.26	0.09	**0.52**	0.18	0.08	**0.44**	0.22	0.06	**0.41**
	天橋	50	0.21	0.10	**0.52**	0.18	0.09	**0.45**	0.17	0.08	**0.42**	0.17	0.08	**0.41**
		51	0.20	0.11	**0.52**	0.18	0.10	**0.48**	0.16	0.09	**0.42**	0.20	0.11	**0.52**
		52	0.29	0.11	**0.63**	0.24	0.09	**0.52**	0.22	0.08	**0.45**	0.23	0.09	**0.50**
		53	0.20	0.08	**0.42**	0.18	0.07	**0.38**	0.17	0.07	**0.37**	0.18	0.07	**0.39**
		54	0.31	0.10	**0.60**	0.28	0.10	**0.58**	0.23	0.09	**0.50**	0.21	0.08	**0.46**
		55	0.27	0.10	**0.58**	0.21	0.09	**0.48**	0.23	0.10	**0.51**	0.20	0.08	**0.45**
	屋頂露臺	80	0.16	0.06	**0.36**	0.24	0.06	**0.43**	0.21	0.05	**0.36**	0.15	0.06	**0.32**
		81	0.12	0.07	**0.34**	0.20	0.09	**0.47**	0.16	0.07	**0.37**	0.11	0.06	**0.29**
		82	0.15	0.06	**0.32**	0.20	0.06	**0.38**	0.23	0.04	**0.36**	0.22	0.05	**0.35**
		83	0.15	0.05	**0.31**	0.18	0.06	**0.37**	0.17	0.06	**0.34**	0.15	0.05	**0.30**
		84	0.25	0.04	**0.38**	0.28	0.05	**0.44**	0.28	0.05	**0.44**	0.26	0.05	**0.41**
基地外	基地東北側	56	0.23	0.08	**0.48**	0.21	0.08	**0.44**	0.21	0.07	**0.43**	0.21	0.07	**0.44**
		57	0.24	0.09	**0.50**	0.24	0.09	**0.50**	0.24	0.09	**0.51**	0.24	0.09	**0.51**
		58	0.21	0.08	**0.46**	0.20	0.08	**0.44**	0.20	0.08	**0.43**	0.20	0.08	**0.45**
		59	0.19	0.07	**0.41**	0.21	0.08	**0.44**	0.22	0.09	**0.48**	0.25	0.10	**0.56**
		60	0.21	0.07	**0.42**	0.30	0.12	**0.64**	0.36	0.12	**0.73**	0.32	0.11	**0.64**
		61	0.23	0.08	**0.46**	0.23	0.08	**0.48**	0.22	0.08	**0.47**	0.23	0.08	**0.48**
		62	0.23	0.06	**0.39**	0.26	0.05	**0.42**	0.24	0.06	**0.41**	0.24	0.06	**0.42**
	基地東南側	63	0.27	0.11	**0.60**	0.41	0.15	**0.85**	0.30	0.12	**0.65**	0.31	0.13	**0.69**
		64	0.42	0.10	**0.73**	0.42	0.10	**0.73**	0.38	0.11	**0.72**	0.35	0.12	**0.70**
		65	0.19	0.07	**0.41**	0.27	0.10	**0.59**	0.45	0.11	**0.79**	0.48	0.12	**0.85**
		66	0.25	0.09	**0.52**	0.22	0.08	**0.47**	0.22	0.08	**0.45**	0.21	0.08	**0.44**
		67	0.34	0.10	**0.63**	0.30	0.08	**0.54**	0.29	0.07	**0.48**	0.30	0.08	**0.54**
		68	0.20	0.09	**0.48**	0.19	0.09	**0.45**	0.18	0.08	**0.42**	0.17	0.07	**0.40**
	基地東南側	79	0.16	0.07	**0.38**	0.19	0.08	**0.44**	0.23	0.09	**0.50**	0.34	0.14	**0.75**
	基地西南側	69	0.51	0.17	**1.02**	0.47	0.16	**0.94**	0.29	0.12	**0.64**	0.31	0.13	**0.69**
		70	0.18	0.08	**0.42**	0.26	0.08	**0.51**	0.29	0.08	**0.54**	0.38	0.10	**0.69**
		71	0.16	0.06	**0.34**	0.16	0.05	**0.32**	0.16	0.06	**0.33**	0.17	0.06	**0.35**
		72	0.20	0.08	**0.46**	0.27	0.09	**0.53**	0.29	0.09	**0.55**	0.25	0.09	**0.52**
		73	0.37	0.16	**0.84**	0.36	0.13	**0.73**	0.36	0.11	**0.69**	0.30	0.11	**0.62**
	基地西北側	74	0.25	0.10	**0.54**	0.25	0.09	**0.51**	0.21	0.08	**0.47**	0.21	0.08	**0.46**
		75	0.23	0.09	**0.49**	0.23	0.08	**0.48**	0.22	0.09	**0.47**	0.21	0.09	**0.49**
		76	0.16	0.07	**0.37**	0.16	0.07	**0.36**	0.16	0.06	**0.35**	0.16	0.07	**0.37**
		77	0.17	0.08	**0.41**	0.15	0.07	**0.38**	0.17	0.07	**0.39**	0.20	0.08	**0.44**
		78	0.13	0.05	**0.28**	0.14	0.06	**0.31**	0.16	0.06	**0.33**	0.16	0.07	**0.36**

A13-14

表 2-3-2 大樓興建後(有植栽)各測點在 36 個方向角之無因次化陣風風速(2)（風向：50 度風至 80 度風）

興建後有植栽---無因次化陣風風速(2)

	測點分類	測點	50度(5)			60度(6)			70度(7)			80度(8)		
			無因次化平均風速	無因次化均方根速度	無因次化陣風風速	無因次化平均風速	無因次化均方根速度	無因次化陣風風速	無因次化平均風速	無因次化均方根速度	無因次化陣風風速	無因次化平均風速	無因次化均方根速度	無因次化陣風風速
基地內	行人出入口	1	0.32	0.06	**0.50**	0.31	0.07	**0.51**	0.32	0.06	**0.49**	0.33	0.05	**0.49**
		2	0.24	0.06	**0.41**	0.18	0.06	**0.38**	0.18	0.06	**0.36**	0.18	0.06	**0.36**
		3	0.19	0.07	**0.40**	0.19	0.07	**0.39**	0.20	0.07	**0.40**	0.22	0.08	**0.45**
	北側步道	4	0.22	0.07	**0.43**	0.21	0.09	**0.48**	0.23	0.08	**0.47**	0.18	0.08	**0.41**
		5	0.25	0.08	**0.49**	0.25	0.09	**0.52**	0.25	0.09	**0.51**	0.20	0.08	**0.45**
		6	0.29	0.07	**0.49**	0.26	0.07	**0.47**	0.26	0.07	**0.47**	0.25	0.07	**0.47**
		7	0.43	0.09	**0.69**	0.41	0.08	**0.65**	0.42	0.07	**0.65**	0.45	0.08	**0.70**
		8	0.41	0.06	**0.61**	0.35	0.08	**0.59**	0.38	0.07	**0.59**	0.38	0.07	**0.59**
		9	0.27	0.09	**0.56**	0.30	0.09	**0.56**	0.31	0.09	**0.57**	0.39	0.09	**0.65**
		10	0.29	0.09	**0.56**	0.21	0.09	**0.48**	0.22	0.08	**0.46**	0.29	0.11	**0.62**
	東側步道	11	0.21	0.10	**0.49**	0.21	0.09	**0.48**	0.20	0.09	**0.46**	0.28	0.12	**0.65**
		12	0.22	0.09	**0.50**	0.26	0.08	**0.51**	0.29	0.08	**0.52**	0.34	0.07	**0.56**
		13	0.23	0.07	**0.44**	0.23	0.07	**0.45**	0.24	0.08	**0.47**	0.27	0.08	**0.50**
		14	0.33	0.13	**0.72**	0.30	0.13	**0.69**	0.29	0.13	**0.67**	0.42	0.16	**0.88**
		15	0.17	0.07	**0.38**	0.22	0.08	**0.45**	0.23	0.08	**0.46**	0.28	0.08	**0.54**
		16	0.20	0.08	**0.43**	0.23	0.08	**0.47**	0.21	0.08	**0.45**	0.24	0.08	**0.48**
		17	0.39	0.12	**0.74**	0.36	0.12	**0.71**	0.35	0.12	**0.72**	0.47	0.13	**0.87**
		18	0.28	0.11	**0.62**	0.32	0.10	**0.63**	0.35	0.14	**0.76**	0.53	0.14	**0.96**
		19	0.33	0.10	**0.62**	0.35	0.09	**0.64**	0.34	0.11	**0.66**	0.43	0.11	**0.75**
		20	0.23	0.08	**0.48**	0.21	0.07	**0.43**	0.22	0.08	**0.45**	0.22	0.08	**0.46**
	南側步道	21	0.26	0.08	**0.50**	0.24	0.09	**0.50**	0.30	0.10	**0.60**	0.38	0.08	**0.62**
		22	0.19	0.08	**0.42**	0.22	0.09	**0.48**	0.24	0.09	**0.51**	0.27	0.09	**0.55**
		23	0.33	0.07	**0.54**	0.33	0.07	**0.54**	0.33	0.08	**0.58**	0.42	0.09	**0.69**
		24	0.19	0.07	**0.41**	0.29	0.08	**0.53**	0.30	0.08	**0.55**	0.39	0.07	**0.60**
		25	0.18	0.08	**0.42**	0.27	0.08	**0.50**	0.33	0.07	**0.53**	0.37	0.06	**0.54**
		26	0.16	0.08	**0.41**	0.21	0.10	**0.50**	0.25	0.11	**0.57**	0.25	0.11	**0.57**
		27	0.19	0.06	**0.36**	0.18	0.06	**0.37**	0.22	0.07	**0.43**	0.20	0.07	**0.40**
		28	0.22	0.07	**0.43**	0.20	0.07	**0.41**	0.20	0.07	**0.40**	0.19	0.06	**0.38**
		29	0.18	0.08	**0.41**	0.19	0.07	**0.41**	0.19	0.07	**0.40**	0.19	0.07	**0.40**
		30	0.19	0.10	**0.48**	0.27	0.12	**0.63**	0.24	0.12	**0.60**	0.24	0.12	**0.59**
		31	0.21	0.08	**0.45**	0.26	0.09	**0.54**	0.24	0.09	**0.53**	0.23	0.09	**0.50**
		32	0.30	0.09	**0.57**	0.33	0.11	**0.68**	0.30	0.11	**0.61**	0.28	0.10	**0.58**
		33	0.33	0.12	**0.71**	0.41	0.13	**0.79**	0.35	0.14	**0.75**	0.33	0.12	**0.70**
		34	0.21	0.09	**0.48**	0.23	0.09	**0.51**	0.20	0.08	**0.44**	0.18	0.07	**0.41**
	西側步道	35	0.15	0.06	**0.34**	0.14	0.06	**0.33**	0.15	0.06	**0.34**	0.15	0.06	**0.33**
		36	0.16	0.05	**0.31**	0.12	0.05	**0.28**	0.12	0.05	**0.27**	0.13	0.05	**0.28**
		37	0.18	0.04	**0.30**	0.18	0.04	**0.31**	0.18	0.04	**0.31**	0.18	0.04	**0.31**
		38	0.17	0.07	**0.37**	0.20	0.08	**0.43**	0.22	0.09	**0.49**	0.21	0.08	**0.46**
		39	0.19	0.08	**0.42**	0.19	0.08	**0.43**	0.20	0.08	**0.45**	0.19	0.08	**0.43**
		40	0.27	0.08	**0.50**	0.19	0.08	**0.44**	0.20	0.07	**0.42**	0.19	0.08	**0.41**
		41	0.24	0.06	**0.40**	0.16	0.07	**0.37**	0.14	0.06	**0.31**	0.14	0.05	**0.30**
		42	0.14	0.05	**0.29**	0.15	0.06	**0.32**	0.16	0.06	**0.34**	0.17	0.05	**0.33**
		43	0.15	0.08	**0.38**	0.15	0.08	**0.39**	0.15	0.08	**0.39**	0.15	0.09	**0.41**
		44	0.22	0.07	**0.43**	0.14	0.06	**0.34**	0.14	0.06	**0.32**	0.18	0.08	**0.42**
		45	0.29	0.11	**0.61**	0.27	0.10	**0.57**	0.30	0.10	**0.59**	0.34	0.13	**0.72**
		46	0.31	0.14	**0.73**	0.30	0.12	**0.66**	0.30	0.12	**0.67**	0.30	0.13	**0.68**
		47	0.31	0.09	**0.59**	0.26	0.08	**0.51**	0.28	0.08	**0.53**	0.29	0.10	**0.60**
		48	0.27	0.10	**0.58**	0.30	0.10	**0.59**	0.34	0.09	**0.60**	0.30	0.10	**0.61**
		49	0.22	0.07	**0.44**	0.21	0.07	**0.42**	0.20	0.08	**0.43**	0.25	0.08	**0.48**
	天橋	50	0.20	0.10	**0.49**	0.27	0.10	**0.57**	0.28	0.10	**0.57**	0.31	0.10	**0.60**
		51	0.32	0.13	**0.71**	0.40	0.12	**0.75**	0.42	0.12	**0.78**	0.42	0.11	**0.76**
		52	0.35	0.14	**0.77**	0.43	0.13	**0.82**	0.41	0.13	**0.81**	0.39	0.11	**0.74**
		53	0.18	0.07	**0.40**	0.18	0.07	**0.39**	0.18	0.07	**0.38**	0.19	0.07	**0.40**
		54	0.20	0.08	**0.43**	0.20	0.08	**0.45**	0.20	0.08	**0.43**	0.20	0.08	**0.43**
		55	0.19	0.08	**0.42**	0.23	0.09	**0.50**	0.23	0.10	**0.51**	0.23	0.09	**0.50**
	屋頂露臺	80	0.14	0.05	**0.29**	0.12	0.05	**0.27**	0.11	0.05	**0.25**	0.11	0.05	**0.25**
		81	0.11	0.06	**0.28**	0.11	0.06	**0.30**	0.11	0.06	**0.28**	0.12	0.06	**0.31**
		82	0.23	0.04	**0.36**	0.16	0.06	**0.34**	0.16	0.06	**0.33**	0.17	0.07	**0.37**
		83	0.15	0.06	**0.32**	0.16	0.06	**0.33**	0.15	0.06	**0.33**	0.16	0.06	**0.34**
		84	0.31	0.08	**0.55**	0.27	0.05	**0.43**	0.26	0.05	**0.40**	0.26	0.05	**0.40**
基地外	基地東北側	56	0.22	0.08	**0.47**	0.26	0.10	**0.55**	0.23	0.09	**0.50**	0.24	0.09	**0.51**
		57	0.24	0.09	**0.51**	0.26	0.10	**0.54**	0.25	0.09	**0.53**	0.26	0.10	**0.56**
		58	0.20	0.08	**0.44**	0.23	0.09	**0.49**	0.23	0.09	**0.51**	0.24	0.09	**0.51**
		59	0.31	0.13	**0.70**	0.33	0.11	**0.67**	0.31	0.10	**0.62**	0.38	0.11	**0.72**
		60	0.33	0.10	**0.63**	0.38	0.09	**0.66**	0.36	0.11	**0.69**	0.40	0.11	**0.72**
		61	0.22	0.08	**0.45**	0.22	0.08	**0.46**	0.23	0.08	**0.47**	0.28	0.09	**0.55**
		62	0.23	0.06	**0.41**	0.29	0.05	**0.43**	0.26	0.06	**0.43**	0.28	0.05	**0.43**
	基地東南側	63	0.43	0.15	**0.86**	0.47	0.14	**0.88**	0.42	0.13	**0.82**	0.33	0.11	**0.66**
		64	0.37	0.13	**0.76**	0.39	0.15	**0.83**	0.29	0.12	**0.64**	0.27	0.09	**0.55**
		65	0.45	0.12	**0.81**	0.39	0.13	**0.77**	0.42	0.13	**0.80**	0.39	0.13	**0.78**
		66	0.19	0.07	**0.41**	0.21	0.08	**0.45**	0.18	0.07	**0.40**	0.20	0.08	**0.43**
		67	0.31	0.07	**0.52**	0.26	0.08	**0.48**	0.45	0.11	**0.78**	0.57	0.11	**0.90**
		68	0.18	0.08	**0.41**	0.19	0.08	**0.44**	0.22	0.10	**0.52**	0.24	0.11	**0.58**
	基地東南側	79	0.32	0.14	**0.73**	0.37	0.14	**0.80**	0.49	0.16	**0.97**	0.51	0.13	**0.91**
	基地西南側	69	0.35	0.12	**0.70**	0.32	0.12	**0.67**	0.27	0.12	**0.62**	0.26	0.11	**0.58**
		70	0.39	0.12	**0.76**	0.31	0.13	**0.70**	0.18	0.09	**0.45**	0.16	0.07	**0.36**
		71	0.19	0.07	**0.39**	0.19	0.06	**0.38**	0.16	0.06	**0.34**	0.15	0.05	**0.30**
		72	0.25	0.09	**0.53**	0.25	0.09	**0.51**	0.23	0.08	**0.47**	0.21	0.07	**0.43**
		73	0.21	0.09	**0.50**	0.19	0.08	**0.43**	0.21	0.09	**0.48**	0.23	0.09	**0.50**
	基地西北側	74	0.20	0.09	**0.46**	0.16	0.06	**0.35**	0.15	0.06	**0.34**	0.16	0.07	**0.36**
		75	0.28	0.11	**0.61**	0.24	0.10	**0.55**	0.19	0.09	**0.45**	0.20	0.09	**0.46**
		76	0.20	0.09	**0.46**	0.16	0.07	**0.38**	0.14	0.06	**0.32**	0.14	0.06	**0.33**
		77	0.17	0.08	**0.42**	0.12	0.06	**0.30**	0.12	0.06	**0.30**	0.15	0.08	**0.38**
		78	0.18	0.07	**0.40**	0.20	0.09	**0.45**	0.19	0.09	**0.46**	0.20	0.09	**0.47**

表 2-3-3 大樓興建後(有植栽)各測點在 36 個方向角之無因次化陣風風速(3)（風向：90 度風至 120 度風）

興建後有植栽---無因次化陣風風速(3)

	測點分類	測點	90度(9)			100度(10)			110度(11)			120度(12)		
			無因次化平均風速	無因次化均方根速度	無因次化陣風風速	無因次化平均風速	無因次化均方根速度	無因次化陣風風速	無因次化平均風速	無因次化均方根速度	無因次化陣風風速	無因次化平均風速	無因次化均方根速度	無因次化陣風風速
基地內	行人出入口	1	0.29	0.06	**0.47**	0.31	0.06	**0.50**	0.28	0.08	**0.53**	0.28	0.08	**0.52**
		2	0.17	0.06	**0.35**	0.18	0.06	**0.38**	0.27	0.07	**0.49**	0.30	0.07	**0.50**
		3	0.18	0.07	**0.38**	0.20	0.08	**0.44**	0.17	0.06	**0.36**	0.21	0.07	**0.43**
	北側步道	4	0.15	0.07	**0.36**	0.18	0.08	**0.43**	0.24	0.12	**0.60**	0.16	0.07	**0.38**
		5	0.19	0.08	**0.44**	0.23	0.10	**0.52**	0.27	0.12	**0.63**	0.20	0.09	**0.46**
		6	0.26	0.08	**0.51**	0.28	0.09	**0.54**	0.27	0.09	**0.55**	0.27	0.09	**0.54**
		7	0.46	0.09	**0.74**	0.47	0.10	**0.77**	0.39	0.13	**0.78**	0.35	0.11	**0.69**
		8	0.36	0.07	**0.57**	0.39	0.08	**0.62**	0.39	0.10	**0.71**	0.42	0.11	**0.75**
		9	0.41	0.09	**0.67**	0.41	0.09	**0.67**	0.35	0.11	**0.68**	0.33	0.09	**0.61**
		10	0.40	0.10	**0.69**	0.45	0.10	**0.76**	0.31	0.09	**0.58**	0.31	0.07	**0.52**
	東側步道	11	0.42	0.12	**0.78**	0.46	0.12	**0.82**	0.26	0.12	**0.62**	0.25	0.10	**0.54**
		12	0.35	0.06	**0.54**	0.39	0.07	**0.59**	0.41	0.08	**0.65**	0.47	0.06	**0.66**
		13	0.26	0.08	**0.49**	0.25	0.07	**0.47**	0.23	0.07	**0.43**	0.23	0.07	**0.44**
		14	0.49	0.14	**0.90**	0.47	0.14	**0.89**	0.34	0.14	**0.74**	0.30	0.12	**0.66**
		15	0.30	0.09	**0.56**	0.32	0.09	**0.60**	0.39	0.08	**0.62**	0.44	0.06	**0.63**
		16	0.23	0.08	**0.47**	0.24	0.08	**0.48**	0.34	0.10	**0.62**	0.42	0.10	**0.71**
		17	0.51	0.11	**0.84**	0.45	0.13	**0.85**	0.25	0.09	**0.54**	0.26	0.09	**0.52**
		18	0.58	0.12	**0.95**	0.47	0.15	**0.91**	0.23	0.10	**0.52**	0.21	0.08	**0.46**
		19	0.43	0.10	**0.73**	0.34	0.11	**0.67**	0.23	0.08	**0.47**	0.27	0.10	**0.58**
		20	0.20	0.07	**0.42**	0.23	0.08	**0.48**	0.21	0.07	**0.44**	0.25	0.09	**0.51**
	南側步道	21	0.36	0.07	**0.58**	0.29	0.08	**0.53**	0.20	0.07	**0.42**	0.24	0.08	**0.49**
		22	0.27	0.09	**0.55**	0.25	0.10	**0.54**	0.24	0.09	**0.52**	0.29	0.11	**0.63**
		23	0.43	0.09	**0.69**	0.34	0.10	**0.64**	0.30	0.09	**0.58**	0.36	0.12	**0.71**
		24	0.36	0.08	**0.59**	0.27	0.09	**0.54**	0.25	0.09	**0.51**	0.31	0.10	**0.60**
		25	0.34	0.06	**0.54**	0.33	0.06	**0.51**	0.36	0.07	**0.56**	0.46	0.10	**0.77**
		26	0.24	0.10	**0.55**	0.24	0.10	**0.54**	0.30	0.11	**0.62**	0.32	0.12	**0.68**
		27	0.15	0.06	**0.33**	0.19	0.07	**0.41**	0.28	0.08	**0.53**	0.27	0.10	**0.58**
		28	0.17	0.07	**0.37**	0.18	0.06	**0.37**	0.18	0.07	**0.38**	0.21	0.08	**0.45**
		29	0.18	0.07	**0.40**	0.18	0.07	**0.38**	0.15	0.06	**0.34**	0.17	0.07	**0.39**
		30	0.24	0.12	**0.60**	0.21	0.10	**0.50**	0.23	0.10	**0.53**	0.41	0.17	**0.92**
		31	0.23	0.09	**0.50**	0.20	0.08	**0.44**	0.21	0.08	**0.46**	0.37	0.15	**0.83**
		32	0.25	0.09	**0.53**	0.23	0.08	**0.48**	0.27	0.09	**0.54**	0.29	0.11	**0.63**
		33	0.30	0.13	**0.70**	0.22	0.11	**0.54**	0.19	0.08	**0.42**	0.44	0.20	**1.05**
		34	0.18	0.07	**0.39**	0.17	0.07	**0.38**	0.22	0.09	**0.50**	0.23	0.10	**0.54**
	西側步道	35	0.13	0.06	**0.31**	0.13	0.06	**0.31**	0.14	0.06	**0.33**	0.15	0.07	**0.36**
		36	0.11	0.05	**0.26**	0.11	0.05	**0.27**	0.11	0.05	**0.26**	0.12	0.06	**0.31**
		37	0.18	0.04	**0.31**	0.19	0.04	**0.32**	0.20	0.05	**0.36**	0.21	0.06	**0.39**
		38	0.17	0.07	**0.37**	0.17	0.07	**0.38**	0.23	0.12	**0.58**	0.18	0.08	**0.41**
		39	0.19	0.08	**0.43**	0.20	0.08	**0.45**	0.20	0.08	**0.45**	0.20	0.08	**0.44**
		40	0.20	0.09	**0.47**	0.26	0.10	**0.58**	0.17	0.07	**0.37**	0.16	0.06	**0.34**
		41	0.17	0.07	**0.37**	0.22	0.07	**0.44**	0.14	0.05	**0.28**	0.13	0.04	**0.27**
		42	0.15	0.06	**0.33**	0.15	0.06	**0.34**	0.17	0.07	**0.39**	0.16	0.07	**0.38**
		43	0.17	0.09	**0.45**	0.17	0.10	**0.46**	0.19	0.10	**0.50**	0.16	0.09	**0.42**
		44	0.18	0.08	**0.40**	0.22	0.08	**0.45**	0.15	0.06	**0.32**	0.35	0.14	**0.78**
		45	0.32	0.14	**0.74**	0.37	0.14	**0.80**	0.27	0.12	**0.63**	0.36	0.15	**0.80**
		46	0.32	0.13	**0.72**	0.28	0.12	**0.66**	0.30	0.13	**0.69**	0.54	0.18	**1.08**
		47	0.30	0.11	**0.64**	0.32	0.11	**0.65**	0.24	0.09	**0.51**	0.22	0.06	**0.41**
		48	0.26	0.10	**0.57**	0.32	0.11	**0.64**	0.22	0.11	**0.54**	0.19	0.07	**0.40**
		49	0.22	0.09	**0.48**	0.20	0.09	**0.49**	0.19	0.08	**0.42**	0.22	0.08	**0.47**
	天橋	50	0.24	0.10	**0.53**	0.21	0.09	**0.49**	0.22	0.09	**0.51**	0.26	0.10	**0.55**
		51	0.35	0.12	**0.72**	0.35	0.12	**0.71**	0.40	0.13	**0.78**	0.49	0.13	**0.87**
		52	0.25	0.11	**0.57**	0.22	0.08	**0.46**	0.22	0.08	**0.47**	0.32	0.13	**0.70**
		53	0.18	0.07	**0.38**	0.18	0.07	**0.38**	0.19	0.07	**0.40**	0.19	0.08	**0.43**
		54	0.19	0.08	**0.43**	0.20	0.08	**0.44**	0.19	0.07	**0.41**	0.19	0.07	**0.41**
		55	0.18	0.08	**0.42**	0.20	0.09	**0.46**	0.22	0.10	**0.51**	0.19	0.08	**0.44**
	屋頂露臺	80	0.11	0.04	**0.25**	0.13	0.04	**0.26**	0.11	0.04	**0.25**	0.14	0.07	**0.34**
		81	0.11	0.06	**0.29**	0.13	0.06	**0.30**	0.11	0.06	**0.28**	0.13	0.06	**0.32**
		82	0.18	0.07	**0.38**	0.22	0.05	**0.38**	0.18	0.06	**0.36**	0.19	0.07	**0.39**
		83	0.16	0.06	**0.34**	0.17	0.06	**0.35**	0.16	0.06	**0.34**	0.18	0.07	**0.39**
		84	0.28	0.06	**0.48**	0.30	0.07	**0.51**	0.27	0.06	**0.45**	0.34	0.10	**0.64**
基地外	基地東北側	56	0.24	0.10	**0.53**	0.32	0.12	**0.67**	0.35	0.13	**0.74**	0.27	0.12	**0.62**
		57	0.27	0.10	**0.58**	0.28	0.11	**0.60**	0.32	0.11	**0.67**	0.37	0.12	**0.73**
		58	0.28	0.11	**0.61**	0.31	0.12	**0.68**	0.25	0.12	**0.60**	0.27	0.11	**0.60**
		59	0.47	0.14	**0.88**	0.37	0.13	**0.74**	0.34	0.12	**0.69**	0.31	0.11	**0.63**
		60	0.35	0.10	**0.66**	0.31	0.11	**0.63**	0.32	0.11	**0.64**	0.35	0.12	**0.70**
		61	0.25	0.09	**0.52**	0.25	0.09	**0.51**	0.27	0.09	**0.54**	0.24	0.09	**0.51**
		62	0.29	0.05	**0.44**	0.26	0.07	**0.46**	0.26	0.08	**0.50**	0.30	0.07	**0.52**
	基地東南側	63	0.28	0.10	**0.57**	0.28	0.10	**0.58**	0.28	0.11	**0.60**	0.31	0.11	**0.66**
		64	0.24	0.09	**0.52**	0.21	0.09	**0.48**	0.17	0.07	**0.39**	0.17	0.08	**0.40**
		65	0.54	0.11	**0.86**	0.55	0.10	**0.84**	0.49	0.10	**0.78**	0.47	0.11	**0.80**
		66	0.18	0.07	**0.39**	0.20	0.08	**0.42**	0.21	0.09	**0.47**	0.29	0.11	**0.60**
		67	0.42	0.10	**0.72**	0.42	0.09	**0.70**	0.37	0.10	**0.68**	0.37	0.09	**0.64**
		68	0.24	0.11	**0.56**	0.26	0.11	**0.59**	0.37	0.16	**0.85**	0.37	0.17	**0.87**
	基地東南側	79	0.33	0.13	**0.71**	0.33	0.11	**0.64**	0.43	0.12	**0.79**	0.39	0.13	**0.79**
	基地西南側	69	0.22	0.10	**0.52**	0.26	0.11	**0.59**	0.30	0.15	**0.74**	0.42	0.20	**1.03**
		70	0.15	0.07	**0.36**	0.17	0.07	**0.39**	0.16	0.07	**0.37**	0.23	0.11	**0.57**
		71	0.14	0.05	**0.29**	0.15	0.05	**0.29**	0.16	0.06	**0.32**	0.19	0.07	**0.41**
		72	0.17	0.07	**0.37**	0.15	0.06	**0.32**	0.17	0.08	**0.40**	0.22	0.10	**0.51**
		73	0.24	0.09	**0.52**	0.22	0.08	**0.46**	0.28	0.11	**0.61**	0.32	0.13	**0.72**
	基地西北側	74	0.15	0.06	**0.34**	0.16	0.07	**0.36**	0.20	0.09	**0.47**	0.27	0.11	**0.61**
		75	0.18	0.07	**0.40**	0.19	0.08	**0.43**	0.28	0.12	**0.65**	0.34	0.15	**0.78**
		76	0.14	0.06	**0.32**	0.15	0.06	**0.34**	0.18	0.08	**0.43**	0.15	0.07	**0.35**
		77	0.14	0.07	**0.36**	0.15	0.07	**0.36**	0.23	0.12	**0.57**	0.14	0.07	**0.34**
		78	0.25	0.10	**0.54**	0.26	0.11	**0.59**	0.20	0.09	**0.47**	0.20	0.09	**0.47**

表 2-3-4 大樓興建後(有植栽)各測點在 36 個方向角之無因次化陣風風速(4)（風向：130 度風至 160 度風）

興建後有植栽---無因次化陣風風速(4)

	測點分類	測點	130度(13)			140度(14)			150度(15)			160度(16)		
			無因次化平均風速	無因次化均方根速度	無因次化陣風風速	無因次化平均風速	無因次化均方根速度	無因次化陣風風速	無因次化平均風速	無因次化均方根速度	無因次化陣風風速	無因次化平均風速	無因次化均方根速度	無因次化陣風風速
基地內	行人出入口	1	0.35	0.07	**0.55**	0.30	0.07	**0.51**	0.30	0.06	**0.50**	0.27	0.07	**0.49**
		2	0.42	0.06	**0.60**	0.42	0.07	**0.62**	0.40	0.07	**0.61**	0.35	0.07	**0.57**
		3	0.25	0.08	**0.48**	0.19	0.07	**0.40**	0.20	0.06	**0.39**	0.19	0.07	**0.39**
	北側步道	4	0.25	0.06	**0.42**	0.24	0.06	**0.43**	0.24	0.06	**0.42**	0.21	0.07	**0.41**
		5	0.28	0.07	**0.50**	0.29	0.08	**0.53**	0.26	0.08	**0.50**	0.23	0.08	**0.48**
		6	0.35	0.06	**0.54**	0.35	0.08	**0.60**	0.31	0.08	**0.55**	0.27	0.08	**0.50**
		7	0.38	0.10	**0.67**	0.36	0.09	**0.63**	0.35	0.09	**0.63**	0.26	0.09	**0.53**
		8	0.57	0.10	**0.87**	0.53	0.11	**0.86**	0.49	0.10	**0.78**	0.41	0.08	**0.65**
		9	0.37	0.10	**0.66**	0.35	0.10	**0.65**	0.34	0.08	**0.58**	0.26	0.09	**0.52**
		10	0.40	0.06	**0.58**	0.40	0.06	**0.59**	0.41	0.07	**0.61**	0.38	0.07	**0.58**
	東側步道	11	0.23	0.09	**0.50**	0.24	0.10	**0.53**	0.31	0.10	**0.60**	0.24	0.10	**0.53**
		12	0.49	0.07	**0.69**	0.46	0.09	**0.74**	0.43	0.09	**0.69**	0.28	0.11	**0.60**
		13	0.26	0.07	**0.48**	0.26	0.08	**0.49**	0.25	0.07	**0.47**	0.23	0.07	**0.43**
		14	0.39	0.13	**0.78**	0.37	0.14	**0.80**	0.33	0.13	**0.71**	0.30	0.13	**0.70**
		15	0.45	0.07	**0.65**	0.46	0.08	**0.70**	0.44	0.08	**0.68**	0.34	0.10	**0.63**
		16	0.53	0.10	**0.82**	0.54	0.11	**0.86**	0.51	0.10	**0.81**	0.43	0.12	**0.80**
		17	0.34	0.08	**0.58**	0.34	0.08	**0.59**	0.32	0.08	**0.56**	0.28	0.08	**0.53**
		18	0.21	0.09	**0.46**	0.21	0.09	**0.48**	0.20	0.08	**0.44**	0.19	0.07	**0.41**
		19	0.41	0.11	**0.75**	0.39	0.12	**0.75**	0.35	0.12	**0.72**	0.34	0.13	**0.73**
		20	0.31	0.09	**0.57**	0.29	0.08	**0.53**	0.25	0.08	**0.49**	0.23	0.08	**0.46**
	南側步道	21	0.35	0.07	**0.55**	0.36	0.07	**0.58**	0.35	0.07	**0.55**	0.29	0.07	**0.49**
		22	0.30	0.12	**0.66**	0.29	0.12	**0.66**	0.29	0.12	**0.64**	0.26	0.11	**0.60**
		23	0.51	0.10	**0.80**	0.51	0.10	**0.82**	0.47	0.10	**0.76**	0.41	0.11	**0.75**
		24	0.23	0.09	**0.51**	0.24	0.09	**0.51**	0.23	0.09	**0.50**	0.22	0.07	**0.44**
		25	0.46	0.17	**0.81**	0.38	0.11	**0.71**	0.78	0.11	**0.63**	0.17	0.09	**0.45**
		26	0.25	0.12	**0.60**	0.24	0.11	**0.58**	0.16	0.08	**0.41**	0.16	0.08	**0.40**
		27	0.29	0.09	**0.55**	0.26	0.08	**0.51**	0.20	0.07	**0.42**	0.19	0.08	**0.42**
		28	0.23	0.07	**0.45**	0.24	0.07	**0.44**	0.25	0.07	**0.47**	0.22	0.08	**0.48**
		29	0.19	0.08	**0.42**	0.18	0.07	**0.37**	0.17	0.06	**0.37**	0.15	0.06	**0.35**
		30	0.43	0.16	**0.92**	0.28	0.14	**0.70**	0.24	0.14	**0.65**	0.21	0.12	**0.56**
		31	0.42	0.14	**0.83**	0.30	0.12	**0.67**	0.29	0.11	**0.61**	0.27	0.10	**0.57**
		32	0.32	0.11	**0.64**	0.31	0.10	**0.59**	0.31	0.09	**0.57**	0.31	0.09	**0.58**
		33	0.45	0.23	**1.14**	0.21	0.10	**0.51**	0.21	0.10	**0.52**	0.24	0.11	**0.57**
		34	0.25	0.11	**0.57**	0.22	0.09	**0.49**	0.24	0.09	**0.51**	0.21	0.09	**0.47**
	西側步道	35	0.24	0.08	**0.47**	0.23	0.08	**0.47**	0.28	0.08	**0.52**	0.33	0.10	**0.64**
		36	0.19	0.05	**0.35**	0.19	0.05	**0.35**	0.15	0.06	**0.32**	0.16	0.07	**0.38**
		37	0.20	0.05	**0.36**	0.20	0.05	**0.35**	0.20	0.05	**0.34**	0.19	0.05	**0.33**
		38	0.18	0.08	**0.42**	0.19	0.09	**0.45**	0.18	0.07	**0.39**	0.18	0.07	**0.40**
		39	0.20	0.08	**0.44**	0.20	0.08	**0.45**	0.20	0.08	**0.44**	0.20	0.08	**0.44**
		40	0.27	0.06	**0.46**	0.26	0.07	**0.46**	0.26	0.07	**0.46**	0.25	0.08	**0.48**
		41	0.21	0.05	**0.35**	0.16	0.05	**0.30**	0.17	0.05	**0.31**	0.17	0.05	**0.31**
		42	0.16	0.07	**0.37**	0.14	0.06	**0.32**	0.14	0.06	**0.32**	0.15	0.06	**0.32**
		43	0.16	0.09	**0.42**	0.16	0.08	**0.42**	0.15	0.08	**0.39**	0.17	0.08	**0.41**
		44	0.50	0.12	**0.87**	0.35	0.13	**0.74**	0.30	0.11	**0.62**	0.25	0.09	**0.51**
		45	0.41	0.13	**0.80**	0.40	0.14	**0.81**	0.33	0.13	**0.71**	0.28	0.13	**0.67**
		46	0.57	0.17	**1.07**	0.49	0.17	**1.01**	0.38	0.17	**0.88**	0.31	0.14	**0.74**
		47	0.23	0.07	**0.45**	0.22	0.07	**0.44**	0.20	0.06	**0.39**	0.20	0.06	**0.37**
		48	0.22	0.08	**0.47**	0.23	0.08	**0.47**	0.22	0.07	**0.43**	0.23	0.07	**0.44**
		49	0.23	0.08	**0.46**	0.22	0.08	**0.46**	0.21	0.07	**0.41**	0.24	0.06	**0.43**
	天橋	50	0.18	0.08	**0.41**	0.18	0.08	**0.42**	0.18	0.08	**0.41**	0.18	0.07	**0.40**
		51	0.40	0.13	**0.78**	0.35	0.12	**0.73**	0.32	0.12	**0.69**	0.22	0.11	**0.56**
		52	0.27	0.12	**0.62**	0.23	0.09	**0.50**	0.24	0.10	**0.55**	0.31	0.14	**0.73**
		53	0.20	0.08	**0.44**	0.21	0.09	**0.47**	0.21	0.09	**0.47**	0.23	0.10	**0.52**
		54	0.19	0.08	**0.43**	0.21	0.09	**0.48**	0.25	0.10	**0.55**	0.27	0.12	**0.64**
		55	0.19	0.08	**0.44**	0.21	0.10	**0.50**	0.22	0.09	**0.51**	0.24	0.10	**0.55**
	屋頂露臺	80	0.19	0.07	**0.41**	0.14	0.07	**0.34**	0.13	0.05	**0.29**	0.14	0.05	**0.29**
		81	0.14	0.07	**0.35**	0.14	0.07	**0.36**	0.13	0.07	**0.35**	0.13	0.06	**0.32**
		82	0.29	0.06	**0.46**	0.29	0.06	**0.48**	0.28	0.06	**0.45**	0.27	0.05	**0.42**
		83	0.20	0.08	**0.42**	0.17	0.07	**0.37**	0.16	0.06	**0.36**	0.16	0.06	**0.34**
		84	0.35	0.10	**0.66**	0.28	0.07	**0.48**	0.29	0.07	**0.50**	0.34	0.09	**0.61**
基地外	基地東北側	56	0.22	0.08	**0.46**	0.22	0.08	**0.47**	0.22	0.08	**0.47**	0.22	0.08	**0.47**
		57	0.32	0.11	**0.66**	0.31	0.11	**0.66**	0.33	0.11	**0.67**	0.26	0.10	**0.56**
		58	0.21	0.09	**0.47**	0.20	0.08	**0.45**	0.22	0.09	**0.48**	0.20	0.08	**0.45**
		59	0.33	0.12	**0.69**	0.42	0.13	**0.82**	0.46	0.13	**0.85**	0.25	0.11	**0.59**
		60	0.35	0.14	**0.75**	0.31	0.12	**0.68**	0.37	0.12	**0.73**	0.25	0.09	**0.52**
		61	0.23	0.07	**0.45**	0.22	0.08	**0.44**	0.22	0.07	**0.44**	0.20	0.07	**0.40**
		62	0.24	0.08	**0.48**	0.23	0.08	**0.47**	0.24	0.07	**0.45**	0.25	0.06	**0.42**
	基地東南側	63	0.33	0.11	**0.67**	0.29	0.11	**0.62**	0.19	0.08	**0.42**	0.18	0.07	**0.38**
		64	0.23	0.10	**0.52**	0.19	0.08	**0.44**	0.19	0.09	**0.44**	0.19	0.09	**0.44**
		65	0.49	0.11	**0.83**	0.59	0.11	**0.93**	0.51	0.14	**0.92**	0.39	0.13	**0.78**
		66	0.30	0.10	**0.61**	0.34	0.11	**0.67**	0.44	0.11	**0.77**	0.38	0.10	**0.67**
		67	0.43	0.08	**0.68**	0.47	0.08	**0.70**	0.48	0.07	**0.71**	0.42	0.07	**0.62**
		68	0.34	0.16	**0.82**	0.30	0.15	**0.74**	0.32	0.15	**0.77**	0.37	0.12	**0.72**
	基地東南側	79	0.30	0.11	**0.63**	0.24	0.10	**0.55**	0.29	0.11	**0.62**	0.20	0.09	**0.48**
	基地西南側	69	0.42	0.18	**0.96**	0.33	0.14	**0.75**	0.26	0.11	**0.59**	0.26	0.11	**0.58**
		70	0.33	0.09	**0.60**	0.33	0.11	**0.65**	0.40	0.12	**0.76**	0.46	0.10	**0.77**
		71	0.21	0.07	**0.41**	0.19	0.07	**0.39**	0.19	0.06	**0.38**	0.21	0.07	**0.42**
		72	0.19	0.08	**0.43**	0.25	0.11	**0.57**	0.20	0.09	**0.45**	0.19	0.08	**0.45**
		73	0.21	0.10	**0.50**	0.18	0.08	**0.43**	0.21	0.09	**0.48**	0.24	0.10	**0.55**
	基地西北側	74	0.19	0.09	**0.47**	0.23	0.11	**0.57**	0.22	0.11	**0.55**	0.20	0.09	**0.47**
		75	0.24	0.12	**0.59**	0.33	0.15	**0.77**	0.34	0.14	**0.76**	0.29	0.13	**0.67**
		76	0.16	0.08	**0.39**	0.18	0.09	**0.45**	0.18	0.08	**0.41**	0.21	0.09	**0.49**
		77	0.16	0.07	**0.38**	0.17	0.09	**0.43**	0.17	0.08	**0.41**	0.18	0.08	**0.44**
		78	0.22	0.08	**0.47**	0.26	0.11	**0.57**	0.26	0.11	**0.58**	0.21	0.09	**0.46**

表 2-3-5 大樓興建後(有植栽)各測點在 36 個方向角之無因次化陣風風速(5)（風向：170 度風至 200 度風）

興建後有植栽---無因次化陣風風速（5）

測點分類	測點	170度(17)			180度(18)			190度(19)			200度(20)		
		無因次化平均風速	無因次化均方根速度	無因次化陣風風速	無因次化平均風速	無因次化均方根速度	無因次化陣風風速	無因次化平均風速	無因次化均方根速度	無因次化陣風風速	無因次化平均風速	無因次化均方根速度	無因次化陣風風速
基地內	1	0.23	0.07	**0.44**	0.20	0.06	**0.38**	0.13	0.06	**0.30**	0.12	0.05	**0.28**
	行人出入口 2	0.28	0.06	**0.46**	0.22	0.06	**0.40**	0.18	0.06	**0.35**	0.19	0.06	**0.36**
	3	0.17	0.07	**0.37**	0.18	0.06	**0.37**	0.22	0.07	**0.42**	0.23	0.07	**0.42**
	4	0.19	0.07	**0.39**	0.17	0.07	**0.37**	0.14	0.06	**0.33**	0.13	0.06	**0.31**
	5	0.21	0.08	**0.45**	0.20	0.08	**0.43**	0.16	0.07	**0.37**	0.15	0.07	**0.35**
	北側步道 6	0.23	0.07	**0.43**	0.23	0.07	**0.45**	0.22	0.10	**0.52**	0.23	0.09	**0.51**
	7	0.22	0.08	**0.45**	0.20	0.07	**0.42**	0.17	0.08	**0.40**	0.15	0.06	**0.33**
	8	0.37	0.08	**0.60**	0.30	0.05	**0.46**	0.17	0.06	**0.35**	0.16	0.06	**0.32**
	9	0.23	0.08	**0.48**	0.16	0.07	**0.38**	0.14	0.06	**0.31**	0.14	0.05	**0.29**
	10	0.31	0.06	**0.51**	0.26	0.08	**0.49**	0.17	0.08	**0.40**	0.16	0.07	**0.36**
	11	0.20	0.09	**0.47**	0.19	0.09	**0.45**	0.19	0.09	**0.45**	0.18	0.08	**0.41**
	12	0.22	0.09	**0.48**	0.15	0.05	**0.32**	0.17	0.06	**0.34**	0.16	0.05	**0.32**
	13	0.21	0.06	**0.39**	0.20	0.06	**0.38**	0.21	0.06	**0.39**	0.20	0.06	**0.38**
	14	0.28	0.12	**0.64**	0.27	0.12	**0.62**	0.23	0.10	**0.53**	0.22	0.10	**0.52**
	東側步道 15	0.26	0.09	**0.54**	0.18	0.07	**0.38**	0.16	0.06	**0.33**	0.17	0.06	**0.34**
	16	0.36	0.10	**0.67**	0.26	0.10	**0.56**	0.19	0.07	**0.41**	0.19	0.07	**0.39**
	17	0.24	0.08	**0.47**	0.22	0.07	**0.44**	0.21	0.08	**0.44**	0.22	0.08	**0.46**
	18	0.19	0.07	**0.42**	0.19	0.07	**0.41**	0.19	0.08	**0.43**	0.22	0.09	**0.49**
	19	0.29	0.10	**0.60**	0.24	0.10	**0.53**	0.22	0.08	**0.47**	0.24	0.09	**0.52**
	20	0.20	0.07	**0.40**	0.20	0.07	**0.40**	0.21	0.07	**0.43**	0.23	0.08	**0.47**
	21	0.23	0.06	**0.42**	0.19	0.06	**0.38**	0.17	0.07	**0.39**	0.21	0.08	**0.45**
	22	0.23	0.10	**0.52**	0.20	0.08	**0.45**	0.19	0.08	**0.42**	0.19	0.08	**0.42**
	23	0.32	0.10	**0.62**	0.24	0.09	**0.51**	0.21	0.07	**0.42**	0.21	0.07	**0.41**
	24	0.23	0.07	**0.44**	0.23	0.07	**0.43**	0.17	0.06	**0.35**	0.17	0.06	**0.36**
	25	0.14	0.05	**0.29**	0.14	0.05	**0.29**	0.10	0.07	**0.41**	0.72	0.08	**0.46**
	26	0.16	0.08	**0.40**	0.16	0.08	**0.40**	0.17	0.08	**0.41**	0.17	0.09	**0.43**
	27	0.18	0.07	**0.40**	0.16	0.07	**0.36**	0.17	0.07	**0.39**	0.19	0.08	**0.42**
	南側步道 28	0.20	0.08	**0.45**	0.20	0.08	**0.44**	0.20	0.08	**0.44**	0.18	0.07	**0.40**
	29	0.14	0.06	**0.32**	0.13	0.05	**0.29**	0.15	0.06	**0.33**	0.16	0.06	**0.34**
	30	0.19	0.10	**0.49**	0.17	0.09	**0.44**	0.19	0.09	**0.47**	0.19	0.10	**0.48**
	31	0.28	0.09	**0.56**	0.22	0.08	**0.48**	0.20	0.08	**0.44**	0.20	0.08	**0.44**
	32	0.30	0.09	**0.57**	0.28	0.09	**0.55**	0.24	0.08	**0.49**	0.21	0.07	**0.44**
	33	0.28	0.10	**0.58**	0.19	0.08	**0.42**	0.23	0.10	**0.54**	0.19	0.07	**0.42**
	34	0.18	0.08	**0.40**	0.17	0.07	**0.38**	0.18	0.08	**0.41**	0.19	0.08	**0.42**
	35	0.38	0.08	**0.63**	0.29	0.08	**0.54**	0.20	0.08	**0.43**	0.29	0.07	**0.50**
	36	0.18	0.09	**0.45**	0.15	0.07	**0.37**	0.17	0.07	**0.38**	0.22	0.07	**0.43**
	37	0.19	0.05	**0.32**	0.18	0.04	**0.31**	0.18	0.04	**0.31**	0.19	0.04	**0.32**
	38	0.18	0.07	**0.40**	0.16	0.06	**0.36**	0.16	0.06	**0.35**	0.17	0.06	**0.36**
	39	0.19	0.08	**0.43**	0.19	0.08	**0.43**	0.19	0.08	**0.43**	0.19	0.08	**0.43**
	40	0.21	0.07	**0.43**	0.19	0.07	**0.42**	0.23	0.11	**0.55**	0.22	0.09	**0.49**
	41	0.13	0.04	**0.26**	0.14	0.04	**0.27**	0.14	0.04	**0.27**	0.14	0.04	**0.26**
	西側步道 42	0.15	0.06	**0.32**	0.14	0.05	**0.30**	0.15	0.07	**0.35**	0.14	0.05	**0.30**
	43	0.17	0.08	**0.40**	0.16	0.08	**0.39**	0.15	0.09	**0.43**	0.17	0.10	**0.46**
	44	0.17	0.07	**0.37**	0.19	0.07	**0.39**	0.19	0.08	**0.42**	0.20	0.07	**0.42**
	45	0.22	0.11	**0.54**	0.21	0.10	**0.52**	0.26	0.12	**0.61**	0.27	0.12	**0.61**
	46	0.26	0.11	**0.61**	0.24	0.10	**0.55**	0.27	0.11	**0.59**	0.25	0.10	**0.56**
	47	0.20	0.05	**0.36**	0.21	0.05	**0.38**	0.23	0.06	**0.40**	0.24	0.06	**0.40**
	48	0.24	0.06	**0.42**	0.24	0.06	**0.41**	0.21	0.06	**0.39**	0.21	0.06	**0.38**
	49	0.24	0.06	**0.41**	0.21	0.06	**0.40**	0.25	0.08	**0.50**	0.24	0.08	**0.47**
	50	0.18	0.07	**0.38**	0.18	0.06	**0.37**	0.19	0.09	**0.46**	0.24	0.11	**0.59**
	51	0.19	0.10	**0.48**	0.18	0.09	**0.46**	0.21	0.10	**0.52**	0.22	0.11	**0.56**
	52	0.35	0.14	**0.76**	0.24	0.10	**0.54**	0.25	0.10	**0.55**	0.25	0.09	**0.52**
	天橋 53	0.23	0.09	**0.52**	0.22	0.09	**0.48**	0.22	0.10	**0.51**	0.21	0.09	**0.49**
	54	0.29	0.12	**0.65**	0.23	0.10	**0.52**	0.20	0.08	**0.44**	0.25	0.10	**0.54**
	55	0.28	0.12	**0.63**	0.21	0.09	**0.48**	0.18	0.07	**0.40**	0.19	0.08	**0.43**
	80	0.13	0.05	**0.29**	0.14	0.05	**0.31**	0.13	0.05	**0.27**	0.12	0.04	**0.25**
	81	0.13	0.07	**0.34**	0.13	0.07	**0.34**	0.11	0.06	**0.29**	0.10	0.05	**0.25**
	屋頂露臺 82	0.26	0.07	**0.46**	0.26	0.06	**0.45**	0.20	0.06	**0.37**	0.18	0.05	**0.34**
	83	0.16	0.06	**0.34**	0.16	0.06	**0.34**	0.16	0.06	**0.33**	0.16	0.05	**0.31**
	84	0.33	0.09	**0.59**	0.29	0.07	**0.49**	0.29	0.07	**0.49**	0.31	0.08	**0.55**
基地外	56	0.21	0.08	**0.44**	0.21	0.08	**0.44**	0.22	0.08	**0.47**	0.21	0.08	**0.45**
	57	0.24	0.09	**0.52**	0.25	0.09	**0.53**	0.25	0.09	**0.53**	0.24	0.09	**0.51**
	58	0.20	0.08	**0.44**	0.20	0.08	**0.46**	0.21	0.08	**0.45**	0.20	0.08	**0.44**
	基地東北側 59	0.22	0.10	**0.51**	0.20	0.08	**0.43**	0.21	0.08	**0.46**	0.23	0.09	**0.50**
	60	0.22	0.08	**0.45**	0.21	0.07	**0.44**	0.23	0.08	**0.47**	0.26	0.09	**0.53**
	61	0.18	0.06	**0.38**	0.19	0.07	**0.39**	0.20	0.07	**0.42**	0.20	0.07	**0.42**
	62	0.27	0.05	**0.42**	0.26	0.05	**0.42**	0.30	0.05	**0.44**	0.30	0.05	**0.44**
	63	0.17	0.07	**0.37**	0.17	0.07	**0.37**	0.19	0.07	**0.40**	0.19	0.07	**0.40**
	64	0.18	0.08	**0.42**	0.16	0.07	**0.38**	0.22	0.09	**0.48**	0.22	0.09	**0.49**
	基地東南側 65	0.38	0.14	**0.81**	0.26	0.10	**0.56**	0.23	0.09	**0.50**	0.24	0.10	**0.53**
	66	0.34	0.09	**0.62**	0.38	0.09	**0.66**	0.37	0.10	**0.67**	0.37	0.10	**0.67**
	67	0.41	0.07	**0.60**	0.37	0.08	**0.61**	0.32	0.09	**0.58**	0.35	0.09	**0.61**
	68	0.31	0.11	**0.64**	0.33	0.12	**0.68**	0.26	0.11	**0.59**	0.21	0.09	**0.49**
	基地東南側 79	0.16	0.07	**0.35**	0.17	0.07	**0.39**	0.18	0.08	**0.41**	0.27	0.09	**0.55**
	69	0.24	0.10	**0.56**	0.23	0.10	**0.53**	0.23	0.10	**0.54**	0.23	0.10	**0.52**
	70	0.39	0.12	**0.74**	0.31	0.11	**0.63**	0.27	0.09	**0.55**	0.24	0.08	**0.48**
	基地西南側 71	0.17	0.06	**0.35**	0.16	0.06	**0.33**	0.16	0.06	**0.33**	0.18	0.06	**0.37**
	72	0.17	0.07	**0.38**	0.17	0.06	**0.36**	0.16	0.06	**0.35**	0.17	0.06	**0.36**
	73	0.30	0.11	**0.62**	0.33	0.12	**0.67**	0.29	0.11	**0.60**	0.33	0.12	**0.69**
	74	0.16	0.07	**0.37**	0.16	0.07	**0.35**	0.16	0.06	**0.35**	0.17	0.07	**0.39**
	75	0.19	0.08	**0.43**	0.20	0.08	**0.44**	0.19	0.08	**0.42**	0.19	0.08	**0.43**
	基地西北側 76	0.17	0.08	**0.41**	0.13	0.06	**0.30**	0.13	0.05	**0.28**	0.13	0.05	**0.29**
	77	0.17	0.08	**0.41**	0.15	0.07	**0.34**	0.11	0.05	**0.26**	0.11	0.05	**0.28**
	78	0.16	0.07	**0.38**	0.16	0.07	**0.36**	0.15	0.06	**0.33**	0.15	0.06	**0.34**

表 2-3-6 大樓興建後(有植栽)各測點在 36 個方向角之無因次化陣風風速(6)（風向：210 度風至 240 度風）

興建後有植栽---無因次化陣風風速（6）

測點分類	測點	210度(21)			220度(22)			230度(23)			240度(24)		
		無因次化平均風速	無因次化均方根速度	無因次化陣風風速	無因次化平均風速	無因次化均方根速度	無因次化陣風風速	無因次化平均風速	無因次化均方根速度	無因次化陣風風速	無因次化平均風速	無因次化均方根速度	無因次化陣風風速
基地內	1	0.14	0.06	**0.32**	0.21	0.08	**0.44**	0.28	0.08	**0.53**	0.31	0.07	**0.53**
	行人出入口 2	0.19	0.07	**0.40**	0.29	0.09	**0.57**	0.24	0.09	**0.51**	0.20	0.06	**0.38**
	3	0.23	0.06	**0.42**	0.24	0.07	**0.43**	0.27	0.07	**0.48**	0.30	0.06	**0.49**
	4	0.15	0.06	**0.34**	0.16	0.06	**0.35**	0.17	0.07	**0.37**	0.19	0.07	**0.40**
	5	0.17	0.07	**0.38**	0.18	0.07	**0.40**	0.19	0.07	**0.42**	0.20	0.07	**0.43**
	北側步道 6	0.23	0.10	**0.51**	0.34	0.11	**0.67**	0.39	0.10	**0.69**	0.40	0.09	**0.68**
	7	0.20	0.08	**0.46**	0.36	0.10	**0.66**	0.42	0.09	**0.69**	0.45	0.09	**0.70**
	8	0.22	0.08	**0.46**	0.40	0.10	**0.71**	0.46	0.08	**0.71**	0.48	0.08	**0.71**
	9	0.19	0.07	**0.41**	0.33	0.11	**0.66**	0.45	0.10	**0.76**	0.45	0.08	**0.68**
	10	0.17	0.07	**0.40**	0.24	0.09	**0.51**	0.27	0.09	**0.55**	0.25	0.08	**0.50**
	11	0.19	0.09	**0.45**	0.24	0.11	**0.57**	0.30	0.13	**0.68**	0.31	0.13	**0.69**
	12	0.17	0.06	**0.34**	0.21	0.07	**0.41**	0.25	0.08	**0.49**	0.29	0.07	**0.49**
	13	0.22	0.06	**0.41**	0.25	0.07	**0.46**	0.27	0.08	**0.50**	0.28	0.07	**0.50**
	14	0.27	0.13	**0.65**	0.34	0.16	**0.82**	0.29	0.13	**0.69**	0.27	0.10	**0.58**
	東側步道 15	0.19	0.07	**0.40**	0.26	0.09	**0.54**	0.25	0.09	**0.51**	0.24	0.08	**0.47**
	16	0.25	0.09	**0.53**	0.38	0.12	**0.75**	0.32	0.12	**0.67**	0.28	0.08	**0.52**
	17	0.24	0.09	**0.50**	0.26	0.09	**0.55**	0.31	0.12	**0.66**	0.37	0.13	**0.76**
	18	0.31	0.12	**0.68**	0.37	0.12	**0.73**	0.32	0.10	**0.63**	0.39	0.11	**0.71**
	19	0.36	0.12	**0.72**	0.40	0.14	**0.81**	0.31	0.11	**0.65**	0.30	0.09	**0.57**
	20	0.31	0.11	**0.65**	0.51	0.16	**0.99**	0.37	0.14	**0.80**	0.25	0.09	**0.53**
	21	0.33	0.09	**0.60**	0.42	0.13	**0.81**	0.31	0.12	**0.66**	0.25	0.08	**0.48**
	22	0.24	0.10	**0.53**	0.35	0.12	**0.72**	0.30	0.11	**0.63**	0.26	0.09	**0.54**
	23	0.26	0.09	**0.53**	0.40	0.12	**0.76**	0.31	0.11	**0.63**	0.25	0.07	**0.47**
	24	0.22	0.07	**0.43**	0.23	0.08	**0.47**	0.20	0.07	**0.40**	0.20	0.07	**0.39**
	25	0.75	0.09	**0.52**	0.75	0.08	**0.49**	0.79	0.07	**0.50**	0.40	0.06	**0.50**
	26	0.21	0.11	**0.54**	0.27	0.14	**0.68**	0.22	0.11	**0.53**	0.19	0.09	**0.48**
	27	0.26	0.09	**0.54**	0.26	0.10	**0.56**	0.28	0.07	**0.49**	0.33	0.06	**0.51**
	南側步道 28	0.21	0.09	**0.47**	0.26	0.09	**0.53**	0.32	0.10	**0.60**	0.30	0.10	**0.58**
	29	0.18	0.07	**0.38**	0.19	0.07	**0.39**	0.21	0.07	**0.43**	0.21	0.07	**0.42**
	30	0.24	0.12	**0.61**	0.26	0.13	**0.66**	0.30	0.12	**0.67**	0.33	0.12	**0.69**
	31	0.24	0.09	**0.51**	0.33	0.09	**0.60**	0.34	0.09	**0.61**	0.32	0.09	**0.57**
	32	0.25	0.08	**0.50**	0.34	0.09	**0.61**	0.37	0.08	**0.60**	0.35	0.07	**0.57**
	33	0.24	0.09	**0.50**	0.32	0.08	**0.56**	0.29	0.08	**0.53**	0.26	0.08	**0.49**
	34	0.21	0.08	**0.46**	0.22	0.09	**0.48**	0.21	0.08	**0.46**	0.21	0.08	**0.47**
	35	0.37	0.06	**0.56**	0.38	0.07	**0.60**	0.34	0.08	**0.58**	0.26	0.08	**0.50**
	36	0.27	0.08	**0.51**	0.26	0.09	**0.53**	0.22	0.09	**0.49**	0.15	0.07	**0.36**
	37	0.19	0.05	**0.33**	0.19	0.05	**0.33**	0.19	0.05	**0.33**	0.19	0.05	**0.34**
	38	0.18	0.07	**0.39**	0.19	0.07	**0.40**	0.20	0.08	**0.43**	0.22	0.08	**0.45**
	39	0.20	0.08	**0.44**	0.20	0.08	**0.45**	0.20	0.08	**0.45**	0.21	0.08	**0.46**
	40	0.21	0.08	**0.45**	0.21	0.08	**0.43**	0.21	0.08	**0.45**	0.20	0.07	**0.42**
	41	0.13	0.04	**0.25**	0.13	0.04	**0.25**	0.13	0.04	**0.25**	0.14	0.04	**0.27**
	西側步道 42	0.16	0.06	**0.32**	0.18	0.06	**0.34**	0.19	0.06	**0.36**	0.19	0.06	**0.36**
	43	0.18	0.11	**0.50**	0.25	0.12	**0.61**	0.29	0.12	**0.66**	0.32	0.12	**0.67**
	44	0.18	0.08	**0.41**	0.20	0.07	**0.40**	0.22	0.06	**0.40**	0.21	0.06	**0.40**
	45	0.29	0.12	**0.66**	0.40	0.13	**0.79**	0.46	0.12	**0.82**	0.47	0.11	**0.80**
	46	0.31	0.13	**0.68**	0.42	0.14	**0.84**	0.47	0.13	**0.86**	0.42	0.13	**0.81**
	47	0.23	0.06	**0.40**	0.21	0.06	**0.39**	0.22	0.07	**0.43**	0.23	0.07	**0.45**
	48	0.19	0.06	**0.37**	0.25	0.10	**0.56**	0.38	0.10	**0.68**	0.46	0.08	**0.69**
	49	0.22	0.07	**0.44**	0.31	0.07	**0.53**	0.38	0.07	**0.60**	0.43	0.07	**0.62**
	50	0.42	0.14	**0.84**	0.56	0.19	**1.12**	0.47	0.15	**0.92**	0.52	0.10	**0.81**
	51	0.31	0.13	**0.70**	0.35	0.14	**0.78**	0.35	0.13	**0.74**	0.53	0.11	**0.87**
	52	0.35	0.13	**0.74**	0.54	0.11	**0.87**	0.54	0.10	**0.85**	0.45	0.10	**0.76**
	天橋 53	0.23	0.10	**0.55**	0.25	0.11	**0.59**	0.25	0.11	**0.57**	0.23	0.10	**0.53**
	54	0.31	0.11	**0.65**	0.34	0.11	**0.68**	0.31	0.11	**0.63**	0.25	0.10	**0.54**
	55	0.21	0.08	**0.47**	0.22	0.08	**0.47**	0.22	0.09	**0.48**	0.22	0.09	**0.47**
	80	0.14	0.05	**0.28**	0.13	0.04	**0.26**	0.12	0.04	**0.25**	0.11	0.04	**0.23**
	81	0.10	0.05	**0.25**	0.10	0.05	**0.24**	0.10	0.05	**0.23**	0.10	0.05	**0.23**
	屋頂露臺 82	0.17	0.05	**0.33**	0.16	0.05	**0.32**	0.16	0.06	**0.33**	0.15	0.05	**0.31**
	83	0.16	0.05	**0.32**	0.16	0.05	**0.32**	0.16	0.05	**0.32**	0.15	0.05	**0.31**
	84	0.31	0.08	**0.55**	0.30	0.07	**0.52**	0.30	0.07	**0.51**	0.30	0.07	**0.52**
基地外	56	0.23	0.08	**0.47**	0.24	0.09	**0.49**	0.25	0.09	**0.51**	0.25	0.09	**0.53**
	57	0.25	0.09	**0.53**	0.32	0.12	**0.69**	0.33	0.13	**0.71**	0.26	0.10	**0.55**
	58	0.26	0.11	**0.59**	0.29	0.11	**0.61**	0.32	0.11	**0.66**	0.39	0.12	**0.74**
	基地東北側 59	0.25	0.10	**0.55**	0.24	0.09	**0.51**	0.30	0.11	**0.63**	0.28	0.10	**0.59**
	60	0.29	0.09	**0.56**	0.29	0.09	**0.56**	0.34	0.11	**0.66**	0.33	0.13	**0.71**
	61	0.23	0.09	**0.49**	0.28	0.11	**0.60**	0.35	0.13	**0.74**	0.54	0.13	**0.94**
	62	0.31	0.04	**0.45**	0.30	0.05	**0.45**	0.29	0.06	**0.45**	0.24	0.07	**0.46**
	63	0.19	0.07	**0.41**	0.22	0.08	**0.46**	0.26	0.09	**0.53**	0.47	0.11	**0.80**
	64	0.25	0.10	**0.55**	0.30	0.10	**0.60**	0.37	0.12	**0.73**	0.34	0.14	**0.75**
	基地東南側 65	0.38	0.13	**0.76**	0.39	0.13	**0.77**	0.41	0.11	**0.73**	0.35	0.12	**0.71**
	66	0.37	0.11	**0.71**	0.31	0.11	**0.64**	0.34	0.14	**0.75**	0.37	0.12	**0.75**
	67	0.28	0.09	**0.55**	0.25	0.08	**0.50**	0.26	0.09	**0.52**	0.53	0.08	**0.76**
	68	0.26	0.12	**0.61**	0.42	0.17	**0.92**	0.30	0.14	**0.73**	0.34	0.11	**0.69**
	基地東南側 79	0.32	0.11	**0.67**	0.47	0.16	**0.95**	0.31	0.15	**0.77**	0.34	0.12	**0.70**
	69	0.24	0.11	**0.56**	0.27	0.11	**0.60**	0.27	0.11	**0.60**	0.30	0.12	**0.66**
	70	0.22	0.08	**0.48**	0.26	0.09	**0.54**	0.27	0.09	**0.54**	0.27	0.09	**0.54**
	基地西南側 71	0.23	0.07	**0.42**	0.27	0.07	**0.46**	0.28	0.06	**0.47**	0.28	0.07	**0.48**
	72	0.17	0.06	**0.36**	0.18	0.07	**0.39**	0.19	0.07	**0.39**	0.19	0.07	**0.40**
	73	0.41	0.12	**0.77**	0.42	0.11	**0.76**	0.40	0.12	**0.76**	0.38	0.12	**0.74**
	74	0.18	0.08	**0.41**	0.18	0.08	**0.41**	0.18	0.07	**0.40**	0.17	0.07	**0.38**
	75	0.20	0.08	**0.43**	0.19	0.08	**0.42**	0.19	0.07	**0.41**	0.21	0.09	**0.48**
	基地西北側 76	0.13	0.05	**0.29**	0.13	0.05	**0.29**	0.13	0.05	**0.29**	0.14	0.06	**0.32**
	77	0.12	0.06	**0.29**	0.12	0.06	**0.29**	0.13	0.06	**0.31**	0.16	0.08	**0.38**
	78	0.15	0.07	**0.35**	0.15	0.06	**0.34**	0.17	0.07	**0.37**	0.21	0.08	**0.44**

表 2-3-7 大樓興建後(有植栽)各測點在 36 個方向角之無因次化陣風風速(7)（風向：250 度風至 280 度風）

興建後有植栽---無因次化陣風風速（7）

	測點分類	測點	250度(25)			260度(26)			270度(27)			280度(28)		
			無因次化平均風速	無因次化均方根速度	無因次化陣風風速	無因次化平均風速	無因次化均方根速度	無因次化陣風風速	無因次化平均風速	無因次化均方根速度	無因次化陣風風速	無因次化平均風速	無因次化均方根速度	無因次化陣風風速
基地內	行人出入口	1	0.31	0.07	**0.53**	0.28	0.08	**0.50**	0.30	0.07	**0.51**	0.37	0.07	**0.56**
		2	0.18	0.06	**0.36**	0.17	0.06	**0.35**	0.16	0.06	**0.33**	0.16	0.06	**0.34**
		3	0.24	0.07	**0.45**	0.20	0.07	**0.40**	0.18	0.06	**0.37**	0.22	0.08	**0.45**
	北側步道	4	0.15	0.07	**0.35**	0.14	0.07	**0.36**	0.15	0.07	**0.36**	0.14	0.07	**0.34**
		5	0.16	0.07	**0.37**	0.16	0.07	**0.37**	0.16	0.07	**0.37**	0.15	0.07	**0.35**
		6	0.38	0.10	**0.69**	0.34	0.10	**0.64**	0.25	0.09	**0.51**	0.21	0.08	**0.45**
		7	0.43	0.09	**0.71**	0.39	0.09	**0.66**	0.33	0.08	**0.58**	0.31	0.08	**0.55**
		8	0.47	0.08	**0.71**	0.41	0.08	**0.65**	0.39	0.07	**0.59**	0.44	0.08	**0.68**
		9	0.44	0.08	**0.67**	0.40	0.08	**0.63**	0.39	0.07	**0.59**	0.47	0.07	**0.68**
		10	0.21	0.08	**0.46**	0.26	0.12	**0.61**	0.23	0.10	**0.53**	0.24	0.10	**0.54**
	東側步道	11	0.24	0.10	**0.53**	0.22	0.10	**0.52**	0.20	0.08	**0.45**	0.22	0.09	**0.48**
		12	0.29	0.07	**0.51**	0.29	0.08	**0.54**	0.30	0.07	**0.50**	0.40	0.07	**0.61**
		13	0.27	0.08	**0.49**	0.30	0.09	**0.58**	0.31	0.08	**0.55**	0.36	0.08	**0.59**
		14	0.27	0.10	**0.58**	0.25	0.11	**0.57**	0.25	0.11	**0.57**	0.27	0.11	**0.59**
		15	0.22	0.08	**0.47**	0.22	0.09	**0.49**	0.22	0.08	**0.47**	0.26	0.09	**0.53**
		16	0.25	0.09	**0.51**	0.26	0.10	**0.55**	0.23	0.09	**0.49**	0.25	0.11	**0.58**
		17	0.32	0.12	**0.68**	0.33	0.12	**0.70**	0.28	0.10	**0.59**	0.28	0.10	**0.58**
		18	0.34	0.11	**0.67**	0.33	0.12	**0.69**	0.31	0.11	**0.64**	0.32	0.10	**0.64**
		19	0.27	0.09	**0.53**	0.25	0.09	**0.52**	0.25	0.09	**0.51**	0.25	0.08	**0.50**
		20	0.25	0.10	**0.55**	0.26	0.10	**0.57**	0.28	0.11	**0.61**	0.27	0.10	**0.56**
	南側步道	21	0.24	0.09	**0.51**	0.22	0.10	**0.52**	0.25	0.11	**0.58**	0.17	0.07	**0.38**
		22	0.26	0.10	**0.56**	0.22	0.09	**0.50**	0.22	0.09	**0.47**	0.19	0.07	**0.40**
		23	0.22	0.07	**0.44**	0.20	0.07	**0.42**	0.19	0.07	**0.40**	0.19	0.07	**0.39**
		24	0.18	0.06	**0.37**	0.18	0.06	**0.36**	0.17	0.06	**0.36**	0.19	0.06	**0.38**
		25	0.38	0.06	**0.56**	0.37	0.06	**0.51**	0.33	0.06	**0.50**	0.35	0.05	**0.49**
		26	0.17	0.09	**0.43**	0.16	0.08	**0.40**	0.15	0.08	**0.38**	0.16	0.08	**0.39**
		27	0.32	0.06	**0.50**	0.31	0.06	**0.48**	0.30	0.05	**0.45**	0.34	0.05	**0.48**
		28	0.27	0.09	**0.53**	0.21	0.08	**0.45**	0.18	0.08	**0.41**	0.17	0.06	**0.36**
		29	0.19	0.07	**0.38**	0.16	0.06	**0.36**	0.17	0.06	**0.36**	0.19	0.07	**0.39**
		30	0.23	0.11	**0.55**	0.18	0.09	**0.46**	0.22	0.10	**0.51**	0.29	0.11	**0.61**
		31	0.30	0.11	**0.64**	0.27	0.09	**0.54**	0.19	0.07	**0.39**	0.19	0.07	**0.39**
		32	0.29	0.08	**0.54**	0.26	0.09	**0.54**	0.30	0.08	**0.53**	0.33	0.08	**0.56**
		33	0.20	0.07	**0.42**	0.20	0.07	**0.42**	0.17	0.06	**0.36**	0.18	0.06	**0.36**
		34	0.27	0.10	**0.57**	0.29	0.11	**0.62**	0.24	0.10	**0.53**	0.22	0.09	**0.49**
	西側步道	35	0.22	0.09	**0.50**	0.16	0.07	**0.38**	0.12	0.06	**0.30**	0.13	0.06	**0.30**
		36	0.20	0.08	**0.44**	0.15	0.07	**0.35**	0.11	0.05	**0.26**	0.11	0.05	**0.27**
		37	0.19	0.04	**0.32**	0.19	0.04	**0.32**	0.19	0.04	**0.32**	0.19	0.04	**0.32**
		38	0.19	0.07	**0.40**	0.20	0.08	**0.44**	0.20	0.08	**0.46**	0.19	0.08	**0.41**
		39	0.20	0.08	**0.44**	0.20	0.08	**0.44**	0.20	0.08	**0.45**	0.20	0.08	**0.45**
		40	0.21	0.09	**0.48**	0.19	0.08	**0.42**	0.16	0.07	**0.36**	0.16	0.07	**0.36**
		41	0.13	0.04	**0.25**	0.13	0.04	**0.26**	0.13	0.04	**0.26**	0.15	0.05	**0.30**
		42	0.16	0.06	**0.33**	0.15	0.06	**0.33**	0.13	0.05	**0.28**	0.13	0.06	**0.30**
		43	0.29	0.12	**0.64**	0.23	0.12	**0.58**	0.17	0.09	**0.45**	0.15	0.08	**0.40**
		44	0.20	0.06	**0.38**	0.19	0.07	**0.39**	0.16	0.06	**0.35**	0.16	0.06	**0.35**
		45	0.43	0.12	**0.81**	0.33	0.12	**0.70**	0.27	0.12	**0.63**	0.26	0.11	**0.60**
		46	0.37	0.13	**0.74**	0.29	0.12	**0.65**	0.28	0.11	**0.62**	0.33	0.12	**0.69**
		47	0.23	0.08	**0.45**	0.20	0.06	**0.38**	0.20	0.06	**0.38**	0.20	0.06	**0.39**
		48	0.45	0.08	**0.69**	0.35	0.09	**0.62**	0.31	0.08	**0.56**	0.33	0.09	**0.60**
		49	0.39	0.07	**0.59**	0.31	0.07	**0.52**	0.26	0.08	**0.49**	0.27	0.09	**0.54**
	天橋	50	0.49	0.10	**0.79**	0.41	0.10	**0.73**	0.41	0.10	**0.73**	0.32	0.10	**0.63**
		51	0.52	0.12	**0.88**	0.42	0.12	**0.78**	0.33	0.11	**0.66**	0.40	0.09	**0.68**
		52	0.42	0.10	**0.72**	0.35	0.10	**0.66**	0.21	0.07	**0.43**	0.21	0.07	**0.44**
		53	0.31	0.12	**0.67**	0.32	0.12	**0.68**	0.20	0.08	**0.44**	0.19	0.07	**0.42**
		54	0.22	0.09	**0.48**	0.19	0.08	**0.42**	0.19	0.07	**0.41**	0.20	0.08	**0.43**
		55	0.19	0.08	**0.43**	0.19	0.08	**0.44**	0.21	0.09	**0.47**	0.20	0.08	**0.45**
	屋頂露臺	80	0.12	0.05	**0.25**	0.11	0.04	**0.23**	0.10	0.03	**0.20**	0.10	0.04	**0.21**
		81	0.10	0.05	**0.25**	0.09	0.05	**0.23**	0.09	0.04	**0.21**	0.09	0.04	**0.22**
		82	0.17	0.06	**0.35**	0.16	0.06	**0.34**	0.14	0.05	**0.29**	0.16	0.06	**0.33**
		83	0.16	0.05	**0.32**	0.15	0.05	**0.31**	0.15	0.05	**0.30**	0.15	0.05	**0.30**
		84	0.31	0.08	**0.54**	0.30	0.07	**0.52**	0.28	0.06	**0.47**	0.27	0.05	**0.43**
基地外	基地東北側	56	0.27	0.09	**0.54**	0.28	0.09	**0.56**	0.30	0.10	**0.59**	0.27	0.10	**0.56**
		57	0.24	0.09	**0.51**	0.28	0.12	**0.63**	0.24	0.09	**0.51**	0.24	0.09	**0.51**
		58	0.32	0.11	**0.65**	0.34	0.12	**0.69**	0.33	0.12	**0.68**	0.26	0.11	**0.58**
		59	0.23	0.09	**0.50**	0.22	0.08	**0.47**	0.22	0.08	**0.46**	0.22	0.08	**0.47**
		60	0.32	0.12	**0.68**	0.32	0.10	**0.62**	0.32	0.09	**0.59**	0.35	0.09	**0.62**
		61	0.51	0.16	**0.99**	0.33	0.13	**0.73**	0.29	0.11	**0.63**	0.34	0.13	**0.73**
		62	0.20	0.07	**0.42**	0.22	0.07	**0.43**	0.20	0.08	**0.44**	0.20	0.09	**0.46**
	基地東南側	63	0.41	0.11	**0.74**	0.32	0.11	**0.66**	0.30	0.11	**0.62**	0.28	0.11	**0.61**
		64	0.25	0.11	**0.58**	0.22	0.10	**0.52**	0.21	0.10	**0.50**	0.20	0.09	**0.47**
		65	0.37	0.14	**0.78**	0.35	0.14	**0.77**	0.30	0.12	**0.67**	0.30	0.11	**0.63**
		66	0.39	0.12	**0.74**	0.34	0.12	**0.69**	0.27	0.10	**0.58**	0.25	0.10	**0.55**
		67	0.53	0.07	**0.74**	0.49	0.07	**0.69**	0.45	0.07	**0.67**	0.42	0.07	**0.63**
		68	0.32	0.11	**0.65**	0.29	0.11	**0.61**	0.23	0.09	**0.51**	0.25	0.09	**0.52**
	基地東南側	79	0.32	0.11	**0.63**	0.28	0.10	**0.58**	0.26	0.10	**0.55**	0.25	0.09	**0.52**
	基地西南側	69	0.37	0.13	**0.76**	0.34	0.12	**0.72**	0.29	0.10	**0.59**	0.33	0.10	**0.62**
		70	0.32	0.12	**0.67**	0.37	0.12	**0.73**	0.39	0.13	**0.77**	0.26	0.10	**0.57**
		71	0.25	0.08	**0.48**	0.27	0.09	**0.54**	0.25	0.08	**0.50**	0.25	0.08	**0.48**
		72	0.21	0.08	**0.44**	0.19	0.07	**0.41**	0.17	0.06	**0.35**	0.17	0.06	**0.36**
		73	0.17	0.07	**0.38**	0.19	0.07	**0.41**	0.18	0.07	**0.39**	0.17	0.06	**0.36**
	基地西北側	74	0.17	0.07	**0.39**	0.20	0.09	**0.47**	0.21	0.10	**0.50**	0.18	0.08	**0.42**
		75	0.26	0.11	**0.60**	0.29	0.12	**0.67**	0.28	0.11	**0.63**	0.23	0.09	**0.49**
		76	0.15	0.06	**0.35**	0.16	0.07	**0.37**	0.15	0.07	**0.35**	0.21	0.07	**0.43**
		77	0.18	0.09	**0.44**	0.22	0.11	**0.54**	0.20	0.09	**0.48**	0.18	0.07	**0.39**
		78	0.18	0.07	**0.39**	0.19	0.08	**0.42**	0.16	0.06	**0.36**	0.18	0.06	**0.37**

表 2-3-8 大樓興建後(有植栽)各測點在 36 個方向角之無因次化陣風風速(8)（風向：290 度風至 320 度風）

興建後有植栽---無因次化陣風風速（8）

	測點分類	測點	290度(29)			300度(30)			310度(31)			320度(32)		
			無因次化平均風速	無因次化均方根速度	無因次化陣風風速	無因次化平均風速	無因次化均方根速度	無因次化陣風風速	無因次化平均風速	無因次化均方根速度	無因次化陣風風速	無因次化平均風速	無因次化均方根速度	無因次化陣風風速
基地內	行人出入口	1	0.45	0.06	**0.64**	0.42	0.08	**0.64**	0.32	0.07	**0.52**	0.28	0.07	**0.49**
		2	0.18	0.07	**0.38**	0.19	0.07	**0.39**	0.20	0.06	**0.39**	0.22	0.08	**0.46**
		3	0.32	0.08	**0.55**	0.37	0.07	**0.58**	0.38	0.06	**0.56**	0.44	0.08	**0.67**
	北側步道	4	0.17	0.07	**0.39**	0.18	0.07	**0.41**	0.19	0.08	**0.42**	0.17	0.07	**0.39**
		5	0.16	0.07	**0.37**	0.16	0.07	**0.36**	0.18	0.07	**0.40**	0.18	0.08	**0.41**
		6	0.23	0.08	**0.48**	0.19	0.08	**0.43**	0.18	0.06	**0.36**	0.18	0.06	**0.37**
		7	0.35	0.07	**0.58**	0.32	0.08	**0.56**	0.23	0.08	**0.47**	0.23	0.08	**0.47**
		8	0.52	0.07	**0.74**	0.48	0.08	**0.72**	0.37	0.07	**0.59**	0.32	0.09	**0.58**
		9	0.56	0.07	**0.76**	0.53	0.07	**0.75**	0.44	0.06	**0.63**	0.45	0.07	**0.67**
		10	0.28	0.11	**0.60**	0.28	0.10	**0.59**	0.25	0.09	**0.52**	0.25	0.10	**0.55**
	東側步道	11	0.26	0.09	**0.53**	0.24	0.09	**0.50**	0.23	0.08	**0.47**	0.22	0.08	**0.45**
		12	0.54	0.06	**0.72**	0.53	0.07	**0.72**	0.45	0.06	**0.62**	0.47	0.07	**0.69**
		13	0.46	0.08	**0.69**	0.45	0.07	**0.67**	0.39	0.07	**0.59**	0.41	0.07	**0.63**
		14	0.28	0.10	**0.59**	0.26	0.10	**0.57**	0.25	0.10	**0.55**	0.26	0.10	**0.55**
		15	0.37	0.11	**0.69**	0.42	0.07	**0.64**	0.39	0.06	**0.56**	0.43	0.07	**0.65**
		16	0.35	0.15	**0.81**	0.42	0.15	**0.88**	0.37	0.12	**0.72**	0.37	0.11	**0.71**
		17	0.31	0.10	**0.61**	0.32	0.10	**0.61**	0.29	0.09	**0.55**	0.27	0.08	**0.52**
		18	0.38	0.10	**0.67**	0.29	0.10	**0.60**	0.22	0.08	**0.45**	0.21	0.07	**0.43**
		19	0.30	0.09	**0.57**	0.26	0.08	**0.51**	0.23	0.08	**0.46**	0.24	0.09	**0.50**
		20	0.34	0.11	**0.67**	0.28	0.10	**0.59**	0.26	0.08	**0.51**	0.24	0.09	**0.50**
	南側步道	21	0.20	0.07	**0.42**	0.21	0.09	**0.48**	0.33	0.10	**0.62**	0.26	0.10	**0.57**
		22	0.21	0.08	**0.45**	0.20	0.08	**0.43**	0.30	0.11	**0.63**	0.26	0.11	**0.58**
		23	0.21	0.07	**0.43**	0.25	0.08	**0.49**	0.29	0.08	**0.54**	0.25	0.08	**0.50**
		24	0.21	0.07	**0.43**	0.23	0.08	**0.45**	0.25	0.07	**0.46**	0.28	0.07	**0.50**
		25	0.30	0.05	**0.54**	0.33	0.07	**0.52**	0.28	0.06	**0.45**	0.34	0.06	**0.42**
		26	0.17	0.08	**0.41**	0.19	0.09	**0.45**	0.29	0.09	**0.56**	0.29	0.09	**0.57**
		27	0.39	0.05	**0.54**	0.35	0.06	**0.54**	0.32	0.06	**0.50**	0.31	0.07	**0.52**
		28	0.20	0.06	**0.39**	0.18	0.06	**0.37**	0.21	0.06	**0.39**	0.22	0.06	**0.41**
		29	0.28	0.07	**0.48**	0.30	0.07	**0.52**	0.33	0.06	**0.52**	0.38	0.07	**0.59**
		30	0.42	0.10	**0.73**	0.43	0.10	**0.74**	0.38	0.10	**0.68**	0.41	0.12	**0.78**
		31	0.19	0.07	**0.40**	0.21	0.09	**0.47**	0.25	0.08	**0.49**	0.25	0.08	**0.50**
		32	0.44	0.07	**0.64**	0.48	0.07	**0.67**	0.45	0.07	**0.65**	0.43	0.08	**0.67**
		33	0.17	0.06	**0.34**	0.16	0.06	**0.33**	0.20	0.07	**0.41**	0.18	0.07	**0.38**
		34	0.20	0.08	**0.44**	0.18	0.07	**0.40**	0.22	0.08	**0.47**	0.21	0.08	**0.46**
	西側步道	35	0.16	0.07	**0.38**	0.28	0.09	**0.54**	0.34	0.08	**0.57**	0.29	0.08	**0.53**
		36	0.16	0.07	**0.36**	0.22	0.08	**0.44**	0.25	0.07	**0.47**	0.23	0.07	**0.42**
		37	0.20	0.05	**0.34**	0.20	0.05	**0.35**	0.20	0.05	**0.35**	0.20	0.05	**0.35**
		38	0.21	0.08	**0.46**	0.22	0.08	**0.48**	0.24	0.09	**0.50**	0.23	0.09	**0.49**
		39	0.21	0.08	**0.46**	0.21	0.09	**0.47**	0.21	0.09	**0.48**	0.21	0.08	**0.46**
		40	0.17	0.07	**0.39**	0.20	0.08	**0.45**	0.22	0.09	**0.48**	0.18	0.07	**0.40**
		41	0.17	0.07	**0.37**	0.23	0.08	**0.46**	0.24	0.08	**0.48**	0.16	0.06	**0.35**
		42	0.14	0.06	**0.30**	0.13	0.05	**0.30**	0.15	0.06	**0.32**	0.17	0.06	**0.34**
		43	0.18	0.09	**0.46**	0.15	0.08	**0.41**	0.13	0.07	**0.34**	0.14	0.08	**0.37**
		44	0.17	0.06	**0.35**	0.17	0.06	**0.36**	0.17	0.06	**0.35**	0.15	0.06	**0.34**
		45	0.32	0.12	**0.67**	0.31	0.11	**0.66**	0.28	0.09	**0.56**	0.34	0.10	**0.64**
		46	0.47	0.11	**0.80**	0.54	0.10	**0.84**	0.52	0.09	**0.79**	0.57	0.10	**0.87**
		47	0.22	0.07	**0.44**	0.21	0.07	**0.43**	0.19	0.06	**0.36**	0.21	0.07	**0.42**
		48	0.38	0.09	**0.64**	0.34	0.10	**0.64**	0.24	0.10	**0.53**	0.25	0.10	**0.53**
		49	0.34	0.10	**0.63**	0.33	0.09	**0.61**	0.30	0.08	**0.53**	0.35	0.07	**0.56**
	天橋	50	0.42	0.12	**0.79**	0.30	0.14	**0.72**	0.23	0.09	**0.49**	0.26	0.09	**0.52**
		51	0.49	0.09	**0.77**	0.52	0.11	**0.84**	0.50	0.11	**0.83**	0.49	0.12	**0.86**
		52	0.23	0.08	**0.48**	0.21	0.08	**0.44**	0.21	0.07	**0.43**	0.22	0.07	**0.44**
		53	0.23	0.10	**0.52**	0.36	0.13	**0.76**	0.42	0.14	**0.85**	0.33	0.15	**0.77**
		54	0.21	0.08	**0.45**	0.21	0.08	**0.46**	0.21	0.09	**0.47**	0.22	0.09	**0.48**
		55	0.21	0.09	**0.49**	0.23	0.10	**0.52**	0.24	0.10	**0.53**	0.25	0.10	**0.55**
	屋頂露臺	80	0.13	0.04	**0.26**	0.15	0.05	**0.30**	0.17	0.05	**0.31**	0.14	0.05	**0.29**
		81	0.12	0.06	**0.29**	0.17	0.06	**0.37**	0.18	0.06	**0.37**	0.11	0.06	**0.28**
		82	0.21	0.07	**0.42**	0.26	0.08	**0.49**	0.26	0.07	**0.48**	0.18	0.07	**0.39**
		83	0.15	0.05	**0.31**	0.17	0.06	**0.34**	0.18	0.06	**0.36**	0.16	0.06	**0.33**
		84	0.27	0.05	**0.42**	0.27	0.05	**0.41**	0.27	0.05	**0.42**	0.26	0.05	**0.39**
基地外	基地東北側	56	0.27	0.10	**0.57**	0.24	0.09	**0.53**	0.23	0.08	**0.48**	0.23	0.08	**0.48**
		57	0.25	0.09	**0.53**	0.24	0.09	**0.51**	0.24	0.09	**0.49**	0.23	0.08	**0.49**
		58	0.28	0.11	**0.60**	0.26	0.10	**0.57**	0.23	0.09	**0.50**	0.21	0.08	**0.44**
		59	0.25	0.10	**0.56**	0.27	0.11	**0.61**	0.29	0.11	**0.62**	0.30	0.11	**0.62**
		60	0.35	0.09	**0.62**	0.33	0.09	**0.61**	0.32	0.10	**0.62**	0.36	0.11	**0.70**
		61	0.36	0.14	**0.77**	0.31	0.12	**0.68**	0.27	0.09	**0.55**	0.26	0.08	**0.51**
		62	0.20	0.08	**0.45**	0.20	0.07	**0.42**	0.17	0.07	**0.38**	0.18	0.06	**0.37**
	基地東南側	63	0.34	0.12	**0.71**	0.42	0.12	**0.79**	0.45	0.10	**0.76**	0.47	0.10	**0.78**
		64	0.22	0.10	**0.52**	0.22	0.10	**0.53**	0.24	0.10	**0.54**	0.24	0.10	**0.54**
		65	0.39	0.13	**0.79**	0.32	0.13	**0.72**	0.29	0.12	**0.65**	0.40	0.14	**0.82**
		66	0.22	0.09	**0.48**	0.26	0.10	**0.58**	0.31	0.11	**0.64**	0.31	0.10	**0.61**
		67	0.37	0.07	**0.58**	0.42	0.07	**0.63**	0.47	0.07	**0.69**	0.45	0.08	**0.70**
		68	0.24	0.09	**0.51**	0.23	0.10	**0.54**	0.28	0.10	**0.59**	0.22	0.09	**0.50**
	基地東南側	79	0.23	0.09	**0.50**	0.27	0.09	**0.55**	0.29	0.09	**0.54**	0.25	0.10	**0.54**
	基地西南側	69	0.29	0.10	**0.59**	0.33	0.14	**0.74**	0.51	0.12	**0.88**	0.49	0.14	**0.90**
		70	0.28	0.10	**0.58**	0.28	0.12	**0.63**	0.23	0.09	**0.51**	0.27	0.09	**0.54**
		71	0.23	0.07	**0.45**	0.16	0.06	**0.33**	0.19	0.07	**0.39**	0.19	0.06	**0.38**
		72	0.16	0.06	**0.33**	0.15	0.06	**0.32**	0.16	0.06	**0.34**	0.16	0.06	**0.34**
		73	0.20	0.08	**0.44**	0.30	0.12	**0.65**	0.42	0.14	**0.83**	0.49	0.15	**0.95**
	基地西北側	74	0.23	0.08	**0.48**	0.27	0.09	**0.52**	0.28	0.09	**0.54**	0.26	0.10	**0.55**
		75	0.27	0.09	**0.54**	0.30	0.09	**0.56**	0.32	0.09	**0.58**	0.30	0.10	**0.60**
		76	0.19	0.07	**0.40**	0.17	0.07	**0.37**	0.16	0.06	**0.35**	0.17	0.07	**0.37**
		77	0.20	0.07	**0.42**	0.22	0.08	**0.45**	0.24	0.08	**0.47**	0.23	0.08	**0.45**
		78	0.16	0.06	**0.35**	0.16	0.07	**0.36**	0.17	0.07	**0.36**	0.15	0.07	**0.35**

表 2-3-9 大樓興建後(有植栽)各測點在 36 個方向角之無因次化陣風風速(9)（風向：330 度風至 0 度風）

	測點分類	測點	興建後有植栽—無因次化陣風風速(9)											
			330度(33)			340度(34)			350度(35)			0度(36)		
			無因次化平均風速	無因次化均方根速度	無因次化陣風風速	無因次化平均風速	無因次化均方根速度	無因次化陣風風速	無因次化平均風速	無因次化均方根速度	無因次化陣風風速	無因次化平均風速	無因次化均方根速度	無因次化陣風風速
基地內	行人出入口	1	0.26	0.08	**0.48**	0.25	0.08	**0.49**	0.23	0.07	**0.44**	0.21	0.06	**0.40**
		2	0.34	0.07	**0.56**	0.34	0.07	**0.54**	0.32	0.05	**0.48**	0.34	0.07	**0.54**
		3	0.47	0.08	**0.70**	0.47	0.08	**0.71**	0.39	0.07	**0.61**	0.36	0.07	**0.56**
	北側步道	4	0.16	0.07	**0.36**	0.16	0.07	**0.38**	0.19	0.08	**0.42**	0.19	0.08	**0.42**
		5	0.18	0.08	**0.41**	0.19	0.08	**0.42**	0.21	0.08	**0.46**	0.21	0.08	**0.44**
		6	0.22	0.08	**0.45**	0.23	0.08	**0.46**	0.22	0.07	**0.41**	0.24	0.07	**0.45**
		7	0.26	0.08	**0.50**	0.25	0.08	**0.51**	0.23	0.08	**0.48**	0.31	0.08	**0.56**
		8	0.29	0.09	**0.57**	0.28	0.10	**0.57**	0.33	0.07	**0.53**	0.28	0.08	**0.52**
		9	0.44	0.08	**0.67**	0.44	0.08	**0.68**	0.35	0.08	**0.60**	0.30	0.08	**0.55**
		10	0.27	0.11	**0.59**	0.29	0.11	**0.63**	0.31	0.09	**0.59**	0.27	0.08	**0.50**
	東側步道	11	0.21	0.08	**0.44**	0.22	0.08	**0.47**	0.20	0.09	**0.46**	0.22	0.09	**0.48**
		12	0.48	0.07	**0.70**	0.46	0.08	**0.70**	0.33	0.08	**0.56**	0.30	0.07	**0.51**
		13	0.42	0.07	**0.64**	0.41	0.08	**0.65**	0.34	0.07	**0.55**	0.32	0.07	**0.53**
		14	0.26	0.10	**0.56**	0.27	0.11	**0.59**	0.31	0.12	**0.66**	0.33	0.10	**0.65**
		15	0.48	0.07	**0.68**	0.46	0.07	**0.67**	0.31	0.08	**0.56**	0.34	0.08	**0.57**
		16	0.44	0.09	**0.71**	0.44	0.09	**0.70**	0.35	0.08	**0.59**	0.41	0.08	**0.66**
		17	0.28	0.08	**0.53**	0.28	0.09	**0.55**	0.32	0.11	**0.66**	0.30	0.09	**0.58**
		18	0.23	0.08	**0.47**	0.26	0.09	**0.51**	0.24	0.10	**0.54**	0.23	0.09	**0.49**
		19	0.32	0.13	**0.70**	0.38	0.13	**0.76**	0.37	0.11	**0.72**	0.39	0.11	**0.71**
		20	0.23	0.08	**0.48**	0.22	0.08	**0.46**	0.19	0.07	**0.40**	0.20	0.07	**0.40**
	南側步道	21	0.22	0.10	**0.53**	0.22	0.10	**0.52**	0.20	0.08	**0.43**	0.20	0.07	**0.43**
		22	0.27	0.09	**0.54**	0.29	0.09	**0.55**	0.18	0.07	**0.39**	0.18	0.07	**0.39**
		23	0.24	0.07	**0.46**	0.26	0.07	**0.47**	0.24	0.07	**0.45**	0.25	0.08	**0.49**
		24	0.31	0.08	**0.55**	0.36	0.08	**0.59**	0.21	0.08	**0.44**	0.20	0.07	**0.42**
		25	0.77	0.07	**0.47**	0.50	0.07	**0.52**	0.75	0.09	**0.51**	0.73	0.08	**0.47**
		26	0.31	0.10	**0.60**	0.35	0.09	**0.63**	0.28	0.11	**0.61**	0.22	0.10	**0.52**
		27	0.23	0.08	**0.46**	0.21	0.07	**0.41**	0.21	0.07	**0.43**	0.22	0.07	**0.44**
		28	0.20	0.07	**0.40**	0.20	0.07	**0.42**	0.20	0.08	**0.44**	0.23	0.08	**0.46**
		29	0.39	0.07	**0.60**	0.35	0.08	**0.58**	0.19	0.08	**0.44**	0.20	0.08	**0.43**
		30	0.42	0.12	**0.79**	0.39	0.13	**0.79**	0.27	0.12	**0.63**	0.30	0.13	**0.69**
		31	0.28	0.09	**0.56**	0.32	0.10	**0.61**	0.33	0.10	**0.64**	0.25	0.08	**0.50**
		32	0.47	0.08	**0.72**	0.46	0.09	**0.73**	0.42	0.08	**0.66**	0.51	0.09	**0.77**
		33	0.22	0.08	**0.47**	0.25	0.09	**0.51**	0.20	0.08	**0.44**	0.26	0.11	**0.59**
		34	0.22	0.09	**0.48**	0.27	0.09	**0.52**	0.24	0.09	**0.50**	0.26	0.09	**0.52**
	西側步道	35	0.26	0.07	**0.48**	0.28	0.07	**0.50**	0.35	0.07	**0.55**	0.34	0.07	**0.54**
		36	0.24	0.05	**0.40**	0.28	0.05	**0.43**	0.20	0.07	**0.40**	0.24	0.06	**0.41**
		37	0.22	0.05	**0.38**	0.23	0.06	**0.39**	0.21	0.05	**0.38**	0.23	0.06	**0.41**
		38	0.24	0.09	**0.51**	0.25	0.09	**0.50**	0.21	0.08	**0.46**	0.25	0.09	**0.50**
		39	0.21	0.09	**0.47**	0.21	0.09	**0.47**	0.21	0.08	**0.45**	0.21	0.09	**0.47**
		40	0.19	0.08	**0.42**	0.19	0.08	**0.44**	0.21	0.08	**0.46**	0.21	0.09	**0.47**
		41	0.16	0.06	**0.35**	0.18	0.07	**0.38**	0.16	0.07	**0.37**	0.17	0.07	**0.37**
		42	0.19	0.06	**0.37**	0.20	0.06	**0.38**	0.14	0.06	**0.31**	0.16	0.06	**0.35**
		43	0.18	0.09	**0.46**	0.19	0.09	**0.47**	0.13	0.07	**0.35**	0.16	0.09	**0.43**
		44	0.21	0.07	**0.43**	0.21	0.07	**0.44**	0.15	0.06	**0.34**	0.20	0.08	**0.45**
		45	0.39	0.10	**0.69**	0.40	0.10	**0.70**	0.36	0.10	**0.65**	0.40	0.10	**0.70**
		46	0.62	0.10	**0.90**	0.61	0.10	**0.92**	0.49	0.11	**0.82**	0.49	0.10	**0.79**
		47	0.23	0.08	**0.48**	0.24	0.08	**0.49**	0.25	0.09	**0.50**	0.32	0.09	**0.59**
		48	0.29	0.10	**0.58**	0.29	0.10	**0.60**	0.21	0.09	**0.49**	0.30	0.09	**0.57**
		49	0.40	0.07	**0.61**	0.41	0.07	**0.61**	0.23	0.09	**0.48**	0.33	0.08	**0.55**
	天橋	50	0.22	0.08	**0.45**	0.23	0.08	**0.45**	0.16	0.07	**0.38**	0.21	0.10	**0.50**
		51	0.50	0.14	**0.90**	0.42	0.15	**0.86**	0.18	0.10	**0.48**	0.19	0.11	**0.51**
		52	0.24	0.08	**0.48**	0.26	0.09	**0.52**	0.20	0.07	**0.41**	0.26	0.10	**0.55**
		53	0.22	0.08	**0.46**	0.24	0.08	**0.47**	0.18	0.07	**0.38**	0.19	0.07	**0.40**
		54	0.26	0.10	**0.55**	0.30	0.10	**0.60**	0.30	0.10	**0.60**	0.36	0.10	**0.64**
		55	0.28	0.10	**0.58**	0.28	0.10	**0.59**	0.27	0.10	**0.56**	0.33	0.10	**0.61**
	屋頂露臺	80	0.19	0.06	**0.36**	0.23	0.07	**0.43**	0.24	0.07	**0.45**	0.22	0.07	**0.43**
		81	0.13	0.06	**0.31**	0.16	0.07	**0.36**	0.16	0.08	**0.40**	0.13	0.07	**0.35**
		82	0.16	0.06	**0.33**	0.17	0.06	**0.35**	0.19	0.06	**0.36**	0.18	0.06	**0.35**
		83	0.20	0.07	**0.40**	0.22	0.07	**0.42**	0.17	0.07	**0.37**	0.19	0.07	**0.40**
		84	0.27	0.05	**0.41**	0.27	0.05	**0.41**	0.25	0.04	**0.37**	0.26	0.04	**0.38**
基地外	基地東北側	56	0.23	0.08	**0.47**	0.23	0.08	**0.48**	0.21	0.07	**0.43**	0.22	0.08	**0.45**
		57	0.23	0.08	**0.48**	0.23	0.09	**0.49**	0.23	0.08	**0.48**	0.24	0.09	**0.50**
		58	0.20	0.08	**0.43**	0.20	0.08	**0.44**	0.18	0.07	**0.39**	0.20	0.08	**0.45**
		59	0.29	0.11	**0.60**	0.26	0.10	**0.55**	0.20	0.08	**0.43**	0.20	0.07	**0.41**
		60	0.37	0.12	**0.74**	0.34	0.11	**0.67**	0.29	0.11	**0.62**	0.29	0.10	**0.59**
		61	0.26	0.08	**0.51**	0.26	0.08	**0.50**	0.24	0.08	**0.48**	0.25	0.08	**0.50**
		62	0.17	0.06	**0.36**	0.18	0.06	**0.37**	0.16	0.06	**0.34**	0.17	0.06	**0.36**
	基地東南側	63	0.44	0.12	**0.80**	0.33	0.13	**0.71**	0.34	0.12	**0.70**	0.32	0.12	**0.68**
		64	0.27	0.11	**0.59**	0.23	0.10	**0.52**	0.20	0.09	**0.46**	0.29	0.10	**0.58**
		65	0.45	0.12	**0.80**	0.32	0.11	**0.65**	0.28	0.09	**0.56**	0.23	0.08	**0.48**
		66	0.33	0.09	**0.61**	0.34	0.09	**0.60**	0.28	0.09	**0.54**	0.26	0.09	**0.52**
		67	0.46	0.09	**0.73**	0.48	0.09	**0.74**	0.48	0.10	**0.76**	0.37	0.10	**0.65**
		68	0.20	0.09	**0.46**	0.21	0.09	**0.47**	0.17	0.08	**0.40**	0.20	0.10	**0.50**
	基地東南側	79	0.19	0.08	**0.42**	0.19	0.08	**0.42**	0.19	0.08	**0.42**	0.18	0.07	**0.39**
	基地西南側	69	0.58	0.16	**1.07**	0.68	0.14	**1.10**	0.70	0.14	**1.12**	0.52	0.15	**0.98**
		70	0.27	0.09	**0.53**	0.30	0.09	**0.57**	0.28	0.08	**0.54**	0.20	0.08	**0.45**
		71	0.21	0.07	**0.41**	0.23	0.07	**0.45**	0.21	0.08	**0.44**	0.18	0.07	**0.38**
		72	0.18	0.07	**0.38**	0.22	0.08	**0.45**	0.22	0.08	**0.46**	0.20	0.08	**0.42**
		73	0.46	0.16	**0.95**	0.44	0.17	**0.95**	0.39	0.18	**0.92**	0.36	0.17	**0.87**
	基地西北側	74	0.27	0.09	**0.54**	0.30	0.08	**0.54**	0.35	0.09	**0.63**	0.30	0.10	**0.59**
		75	0.27	0.09	**0.54**	0.29	0.09	**0.55**	0.29	0.09	**0.57**	0.26	0.10	**0.54**
		76	0.20	0.07	**0.41**	0.21	0.07	**0.43**	0.16	0.06	**0.35**	0.16	0.07	**0.36**
		77	0.25	0.08	**0.48**	0.24	0.08	**0.47**	0.21	0.07	**0.43**	0.20	0.08	**0.44**
		78	0.16	0.06	**0.35**	0.16	0.06	**0.35**	0.15	0.06	**0.34**	0.14	0.06	**0.32**


表 3-1 依據行人舒適性標準所得之環境風場評估（1）

	測點分類		評估結果		
			大樓興建前	興建後-無植栽	興建後-有植栽
基地內	行人出入口	1	長時間站坐	長時間站坐	長時間站坐
		2	長時間站坐	長時間站坐	長時間站坐
		3	長時間站坐	長時間站坐	長時間站坐
	北側步道	4	長時間站坐	長時間站坐	長時間站坐
		5	長時間站坐	長時間站坐	長時間站坐
		6	長時間站坐	長時間站坐	長時間站坐
		7	長時間站坐	長時間站坐	長時間站坐
		8	長時間站坐	長時間站坐	長時間站坐
		9	長時間站坐	長時間站坐	長時間站坐
		10	長時間站坐	長時間站坐	長時間站坐
	東側步道	11	長時間站坐	長時間站坐	長時間站坐
		12	長時間站坐	長時間站坐	長時間站坐
		13	長時間站坐	長時間站坐	長時間站坐
		14	長時間站坐	短時間站坐	短時間站坐
		15	長時間站坐	長時間站坐	長時間站坐
		16	長時間站坐	長時間站坐	長時間站坐
		17	長時間站坐	短時間站坐	短時間站坐
		18	長時間站坐	短時間站坐	短時間站坐
		19	長時間站坐	短時間站坐	長時間站坐
		20	長時間站坐	短時間站坐	長時間站坐
	南側步道	21	長時間站坐	長時間站坐	長時間站坐
		22	長時間站坐	長時間站坐	長時間站坐
		23	長時間站坐	長時間站坐	長時間站坐
		24	長時間站坐	長時間站坐	長時間站坐
		25	長時間站坐	長時間站坐	長時間站坐
		26	長時間站坐	長時間站坐	長時間站坐
		27	長時間站坐	長時間站坐	長時間站坐
		28	長時間站坐	長時間站坐	長時間站坐
		29	長時間站坐	長時間站坐	長時間站坐
		30	長時間站坐	長時間站坐	長時間站坐
		31	長時間站坐	長時間站坐	長時間站坐
		32	長時間站坐	短時間站坐	長時間站坐
		33	長時間站坐	短時間站坐	長時間站坐
		34	長時間站坐	長時間站坐	長時間站坐
	西側步道	35	長時間站坐	長時間站坐	長時間站坐
		36	長時間站坐	長時間站坐	長時間站坐
		37	長時間站坐	長時間站坐	長時間站坐
		38	長時間站坐	長時間站坐	長時間站坐
		39	長時間站坐	長時間站坐	長時間站坐
		40	長時間站坐	長時間站坐	長時間站坐
		41	長時間站坐	長時間站坐	長時間站坐
		42	長時間站坐	長時間站坐	長時間站坐
		43	長時間站坐	長時間站坐	長時間站坐
		44	長時間站坐	長時間站坐	長時間站坐
		45	長時間站坐	短時間站坐	長時間站坐
		46	長時間站坐	短時間站坐	長時間站坐
		47	長時間站坐	長時間站坐	長時間站坐
		48	長時間站坐	長時間站坐	長時間站坐
		49	長時間站坐	長時間站坐	長時間站坐
	天橋	50	-	長時間站坐	長時間站坐
		51	-	短時間站坐	短時間站坐
		52	-	長時間站坐	長時間站坐
		53	-	長時間站坐	長時間站坐
		54	-	長時間站坐	長時間站坐
		55	-	長時間站坐	長時間站坐
	屋頂露臺	80	-	長時間站坐	長時間站坐
		81	-	長時間站坐	長時間站坐
		82	-	長時間站坐	長時間站坐
		83	-	長時間站坐	長時間站坐
		84	-	長時間站坐	長時間站坐
基地外	基地東北側	56	長時間站坐	長時間站坐	長時間站坐
		57	長時間站坐	長時間站坐	長時間站坐
		58	長時間站坐	長時間站坐	長時間站坐
		59	短時間站坐	短時間站坐	短時間站坐
		60	長時間站坐	長時間站坐	長時間站坐
		61	長時間站坐	長時間站坐	長時間站坐
		62	長時間站坐	長時間站坐	長時間站坐
	基地東南側	63	長時間站坐	長時間站坐	長時間站坐
		64	長時間站坐	長時間站坐	長時間站坐
		65	短時間站坐	短時間站坐	短時間站坐
		66	長時間站坐	長時間站坐	長時間站坐
		67	短時間站坐	短時間站坐	短時間站坐
		68	短時間站坐	長時間站坐	長時間站坐
	基地東南側	79	短時間站坐	短時間站坐	短時間站坐
	基地西南側	69	長時間站坐	長時間站坐	長時間站坐
		70	長時間站坐	長時間站坐	長時間站坐
		71	長時間站坐	長時間站坐	長時間站坐
		72	長時間站坐	長時間站坐	長時間站坐
		73	長時間站坐	長時間站坐	長時間站坐
	基地西北側	74	長時間站坐	長時間站坐	長時間站坐
		75	長時間站坐	長時間站坐	長時間站坐
		76	長時間站坐	長時間站坐	長時間站坐
		77	長時間站坐	長時間站坐	長時間站坐
		78	長時間站坐	長時間站坐	長時間站坐





圖 1 風洞試驗主模型與周圍地形佈置情形

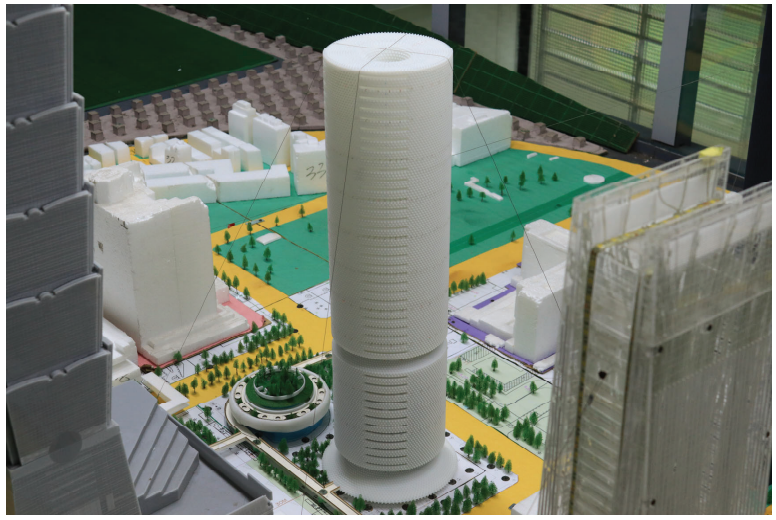

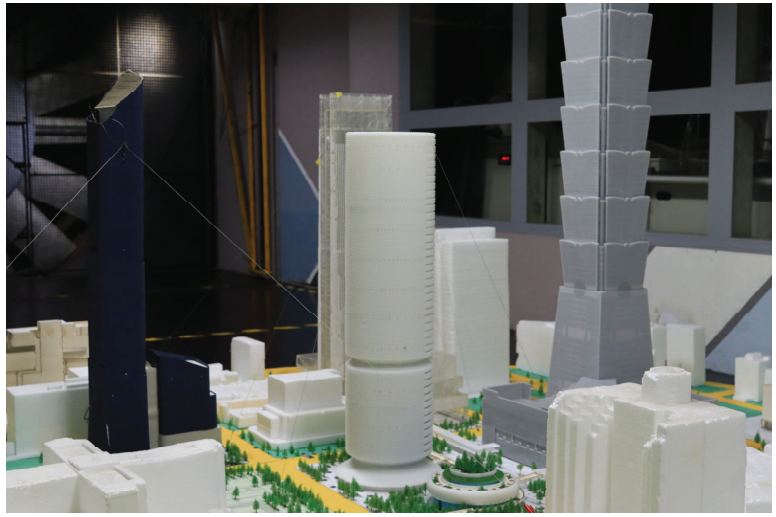


圖 2 風洞試驗主模型

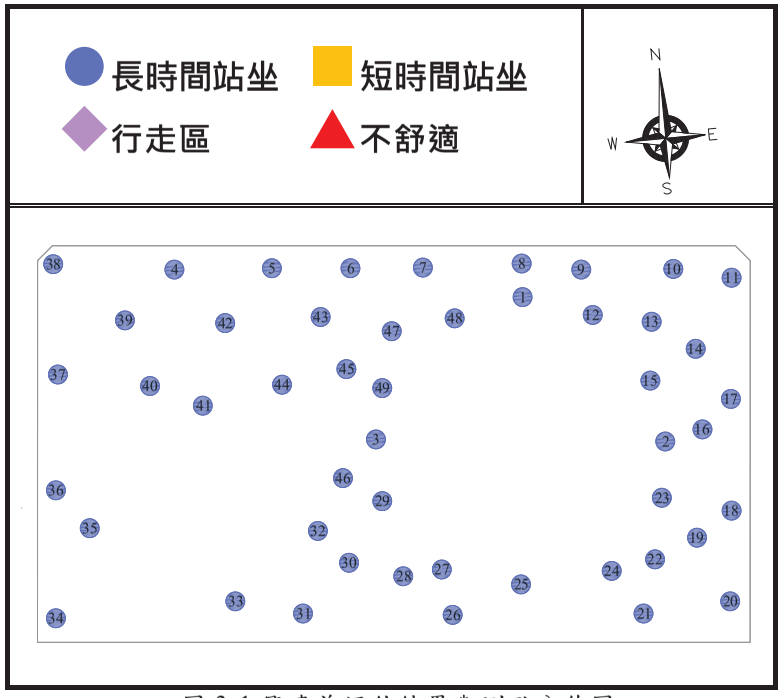


圖 3-1 興建前評估結果與測點分佈圖
(基地內地面層)

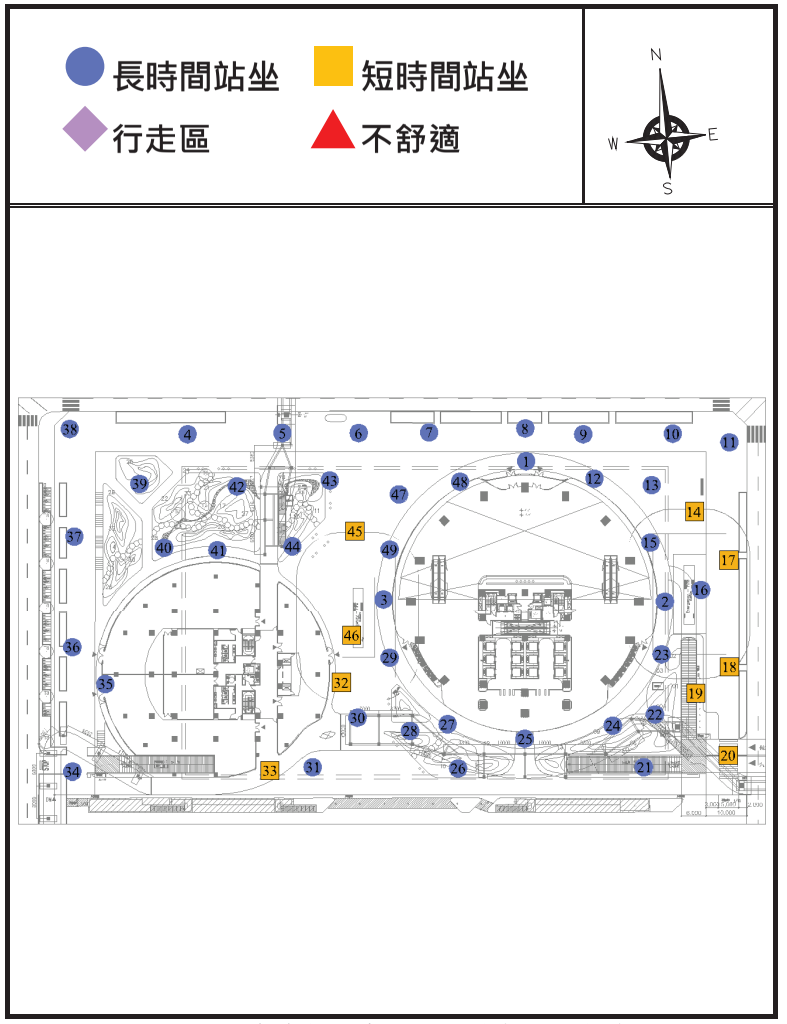


圖 3-2 興建後無植栽評估結果與測點分佈圖
(基地內地面層)

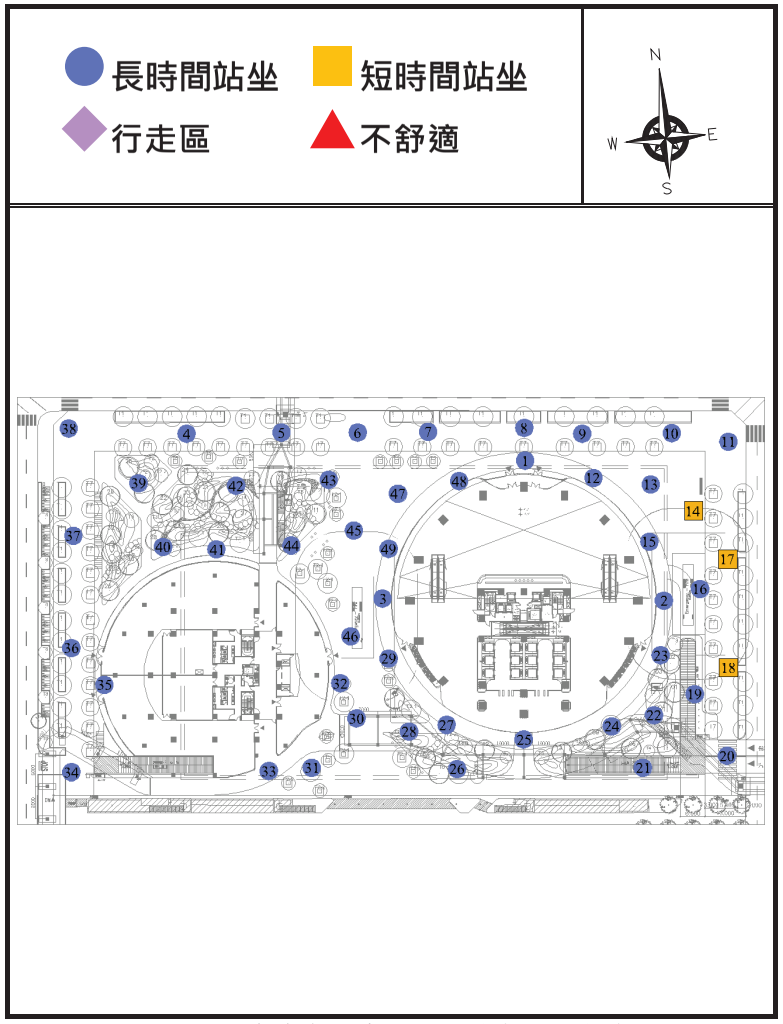


圖 3-3 興建後有植栽評估結果與測點分佈圖
(基地內地面層)

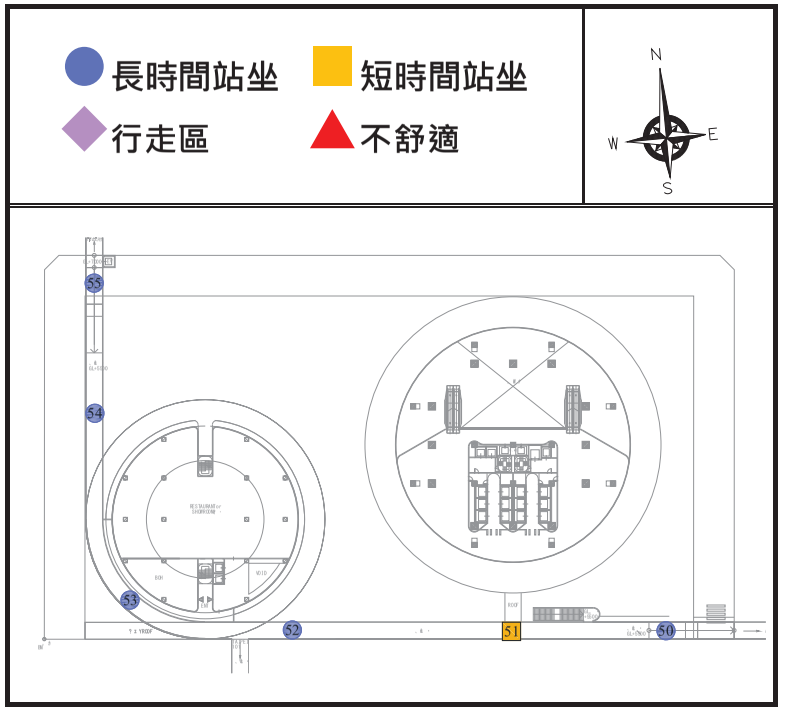


圖 3-4 興建後(有植栽&無植栽)評估結果與測點分佈圖
(基地內-天橋)

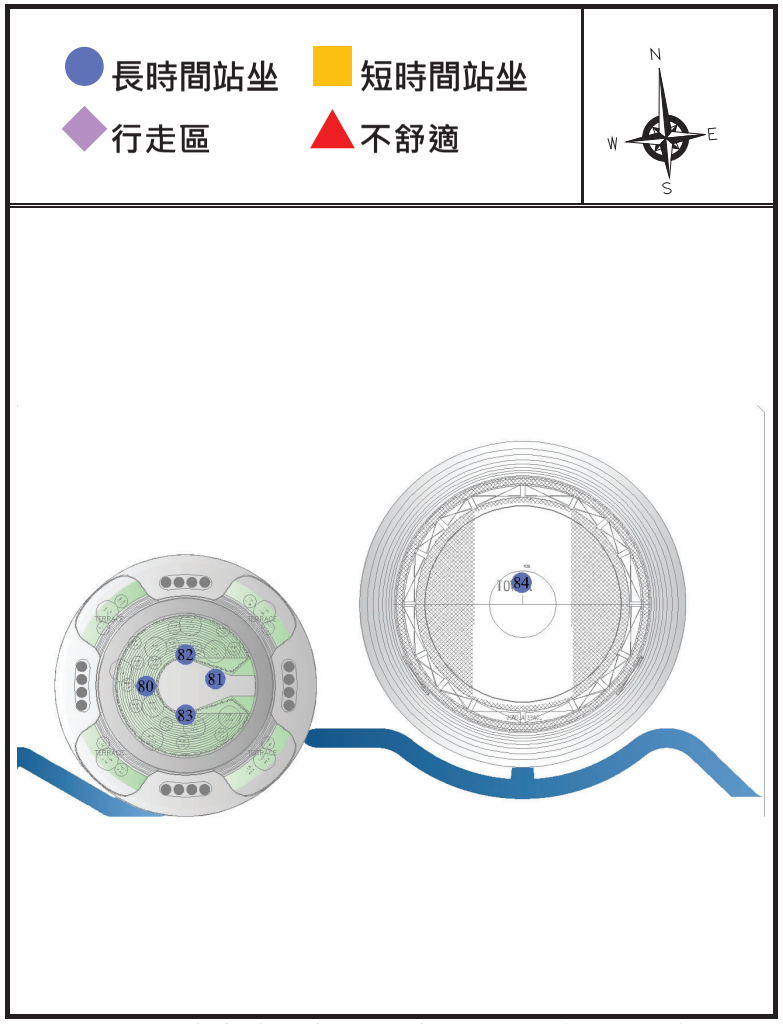


圖 3-5 興建後(有植栽&無植栽)評估結果與測點分佈圖
(基地內-屋頂露臺)
(測點 80~83 為商業屋頂處、測點 84 為辦公大樓屋頂處)

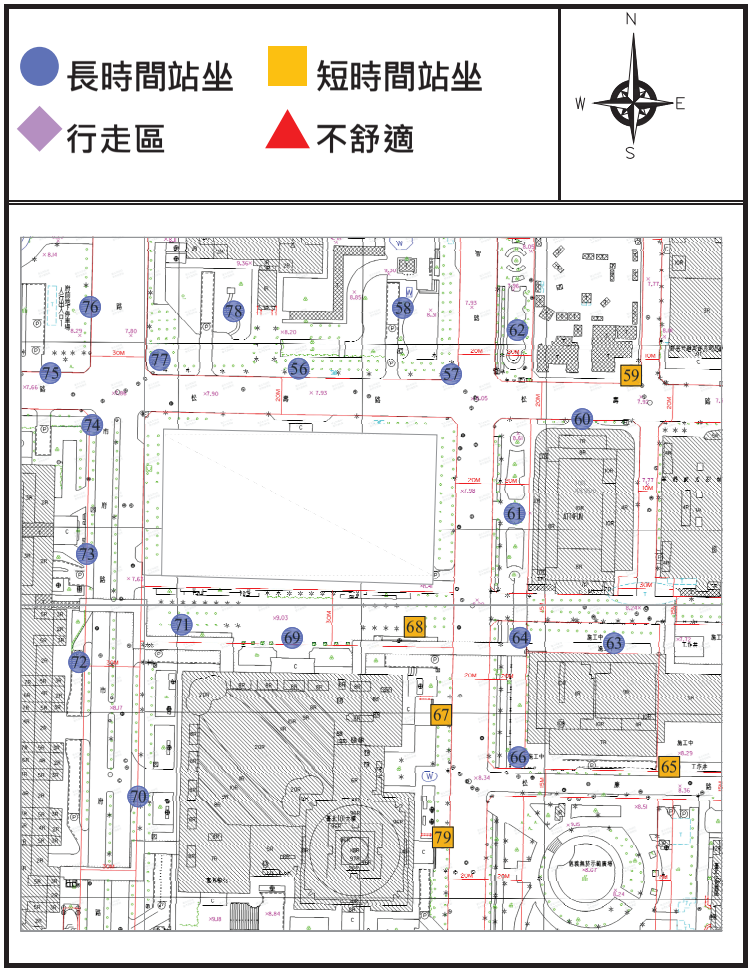


圖 4-1 興建前後評估結果與測點分佈圖
(基地周圍地面層)



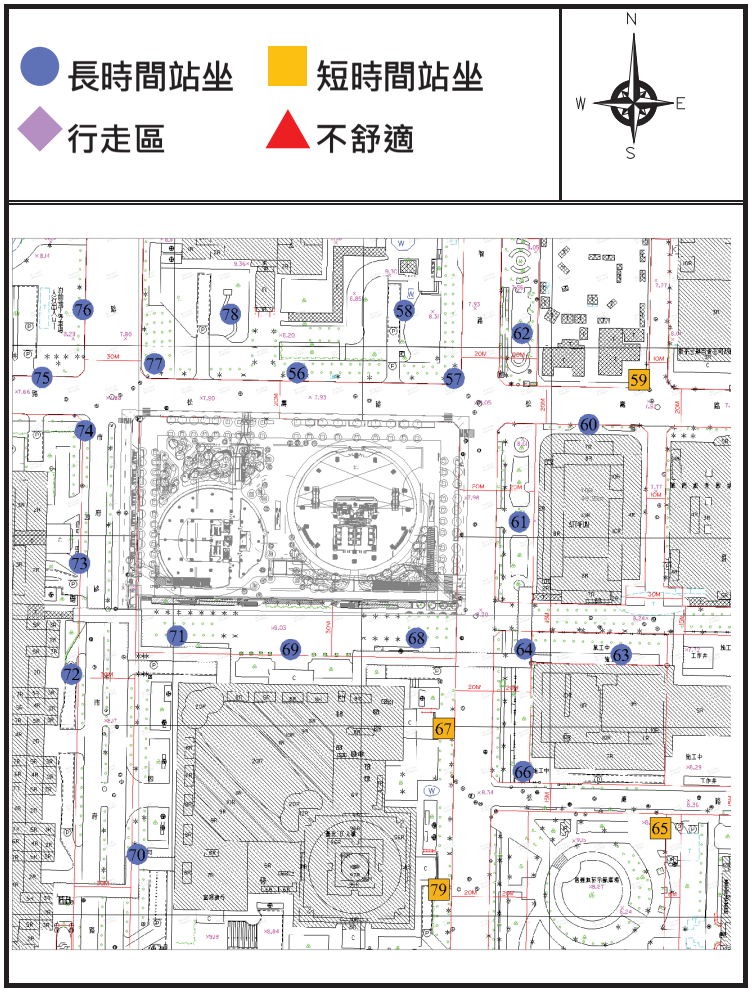


圖 4-2 興建後(無植栽&有植栽)估結果與測點分佈圖
(基地周圍地面層)

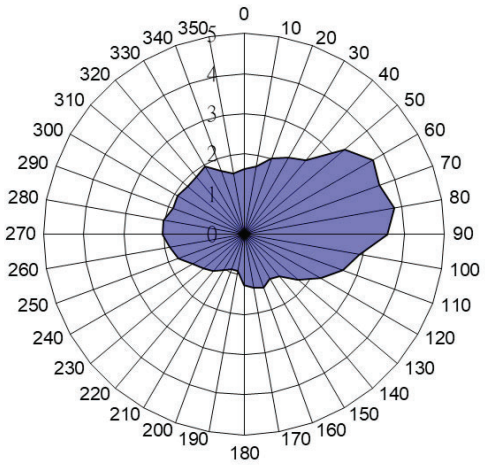

台北市氣象站各風向平均風速(m/s)

圖 5-1 台北氣象站各風向平均風速圖

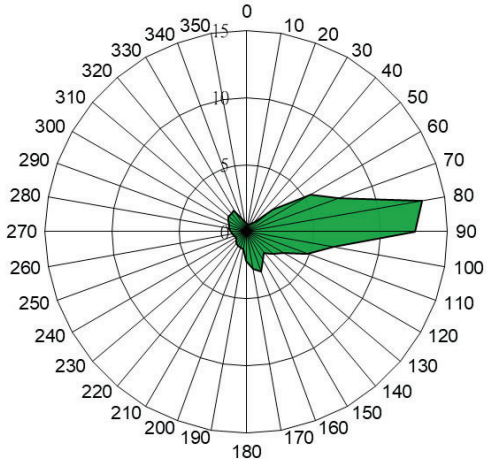

台北市氣象站各風向發生機率(%)

圖 5-2 台北氣象站各風向發生機率圖