附件三

徵收土地圖說

「臺北都會區大眾捷運系統萬大－中和－樹林線（第二期工程）LG18站至LG21站高架墩柱用地
（捷運系統用地兼供道路使用）工程用地徵收土地圖說

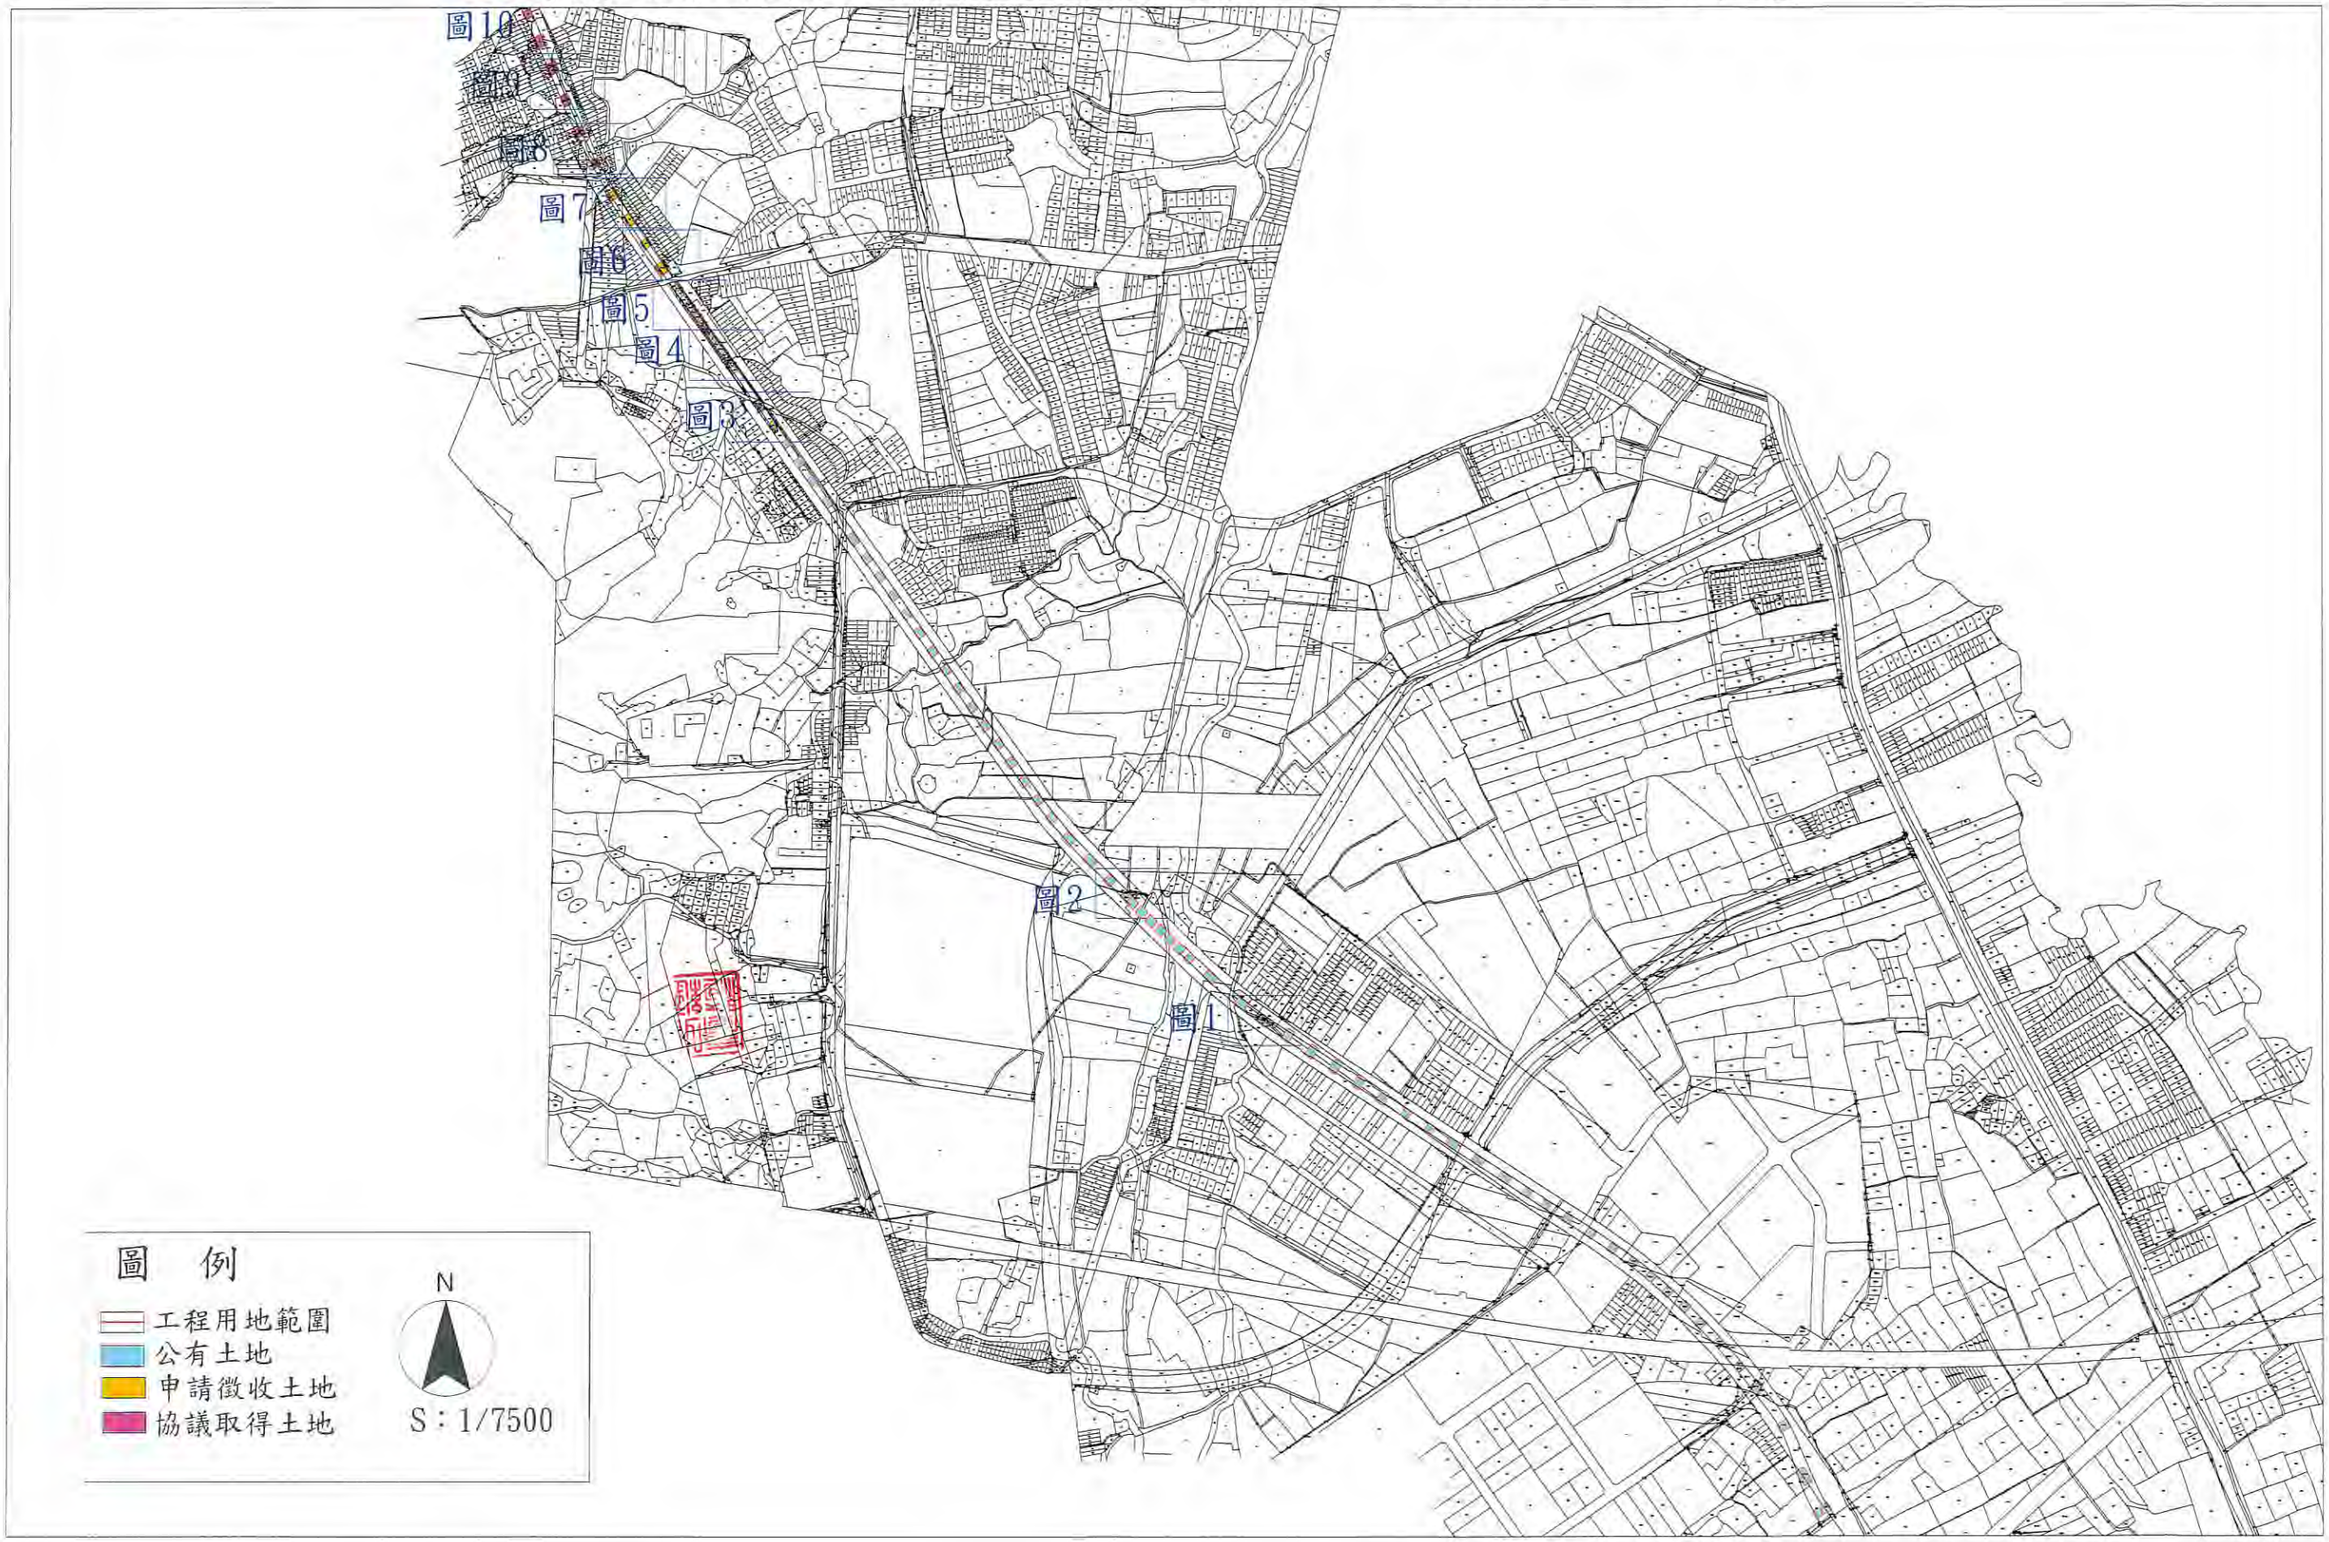

IOM MOI IOM

「臺北都會區大眾捷運系統萬大－中和－樹林線（第二期工程）LG18站至LG21站高架墩柱用地
（捷運系統用地兼供道路使用）工程用地
徵收土地圖說

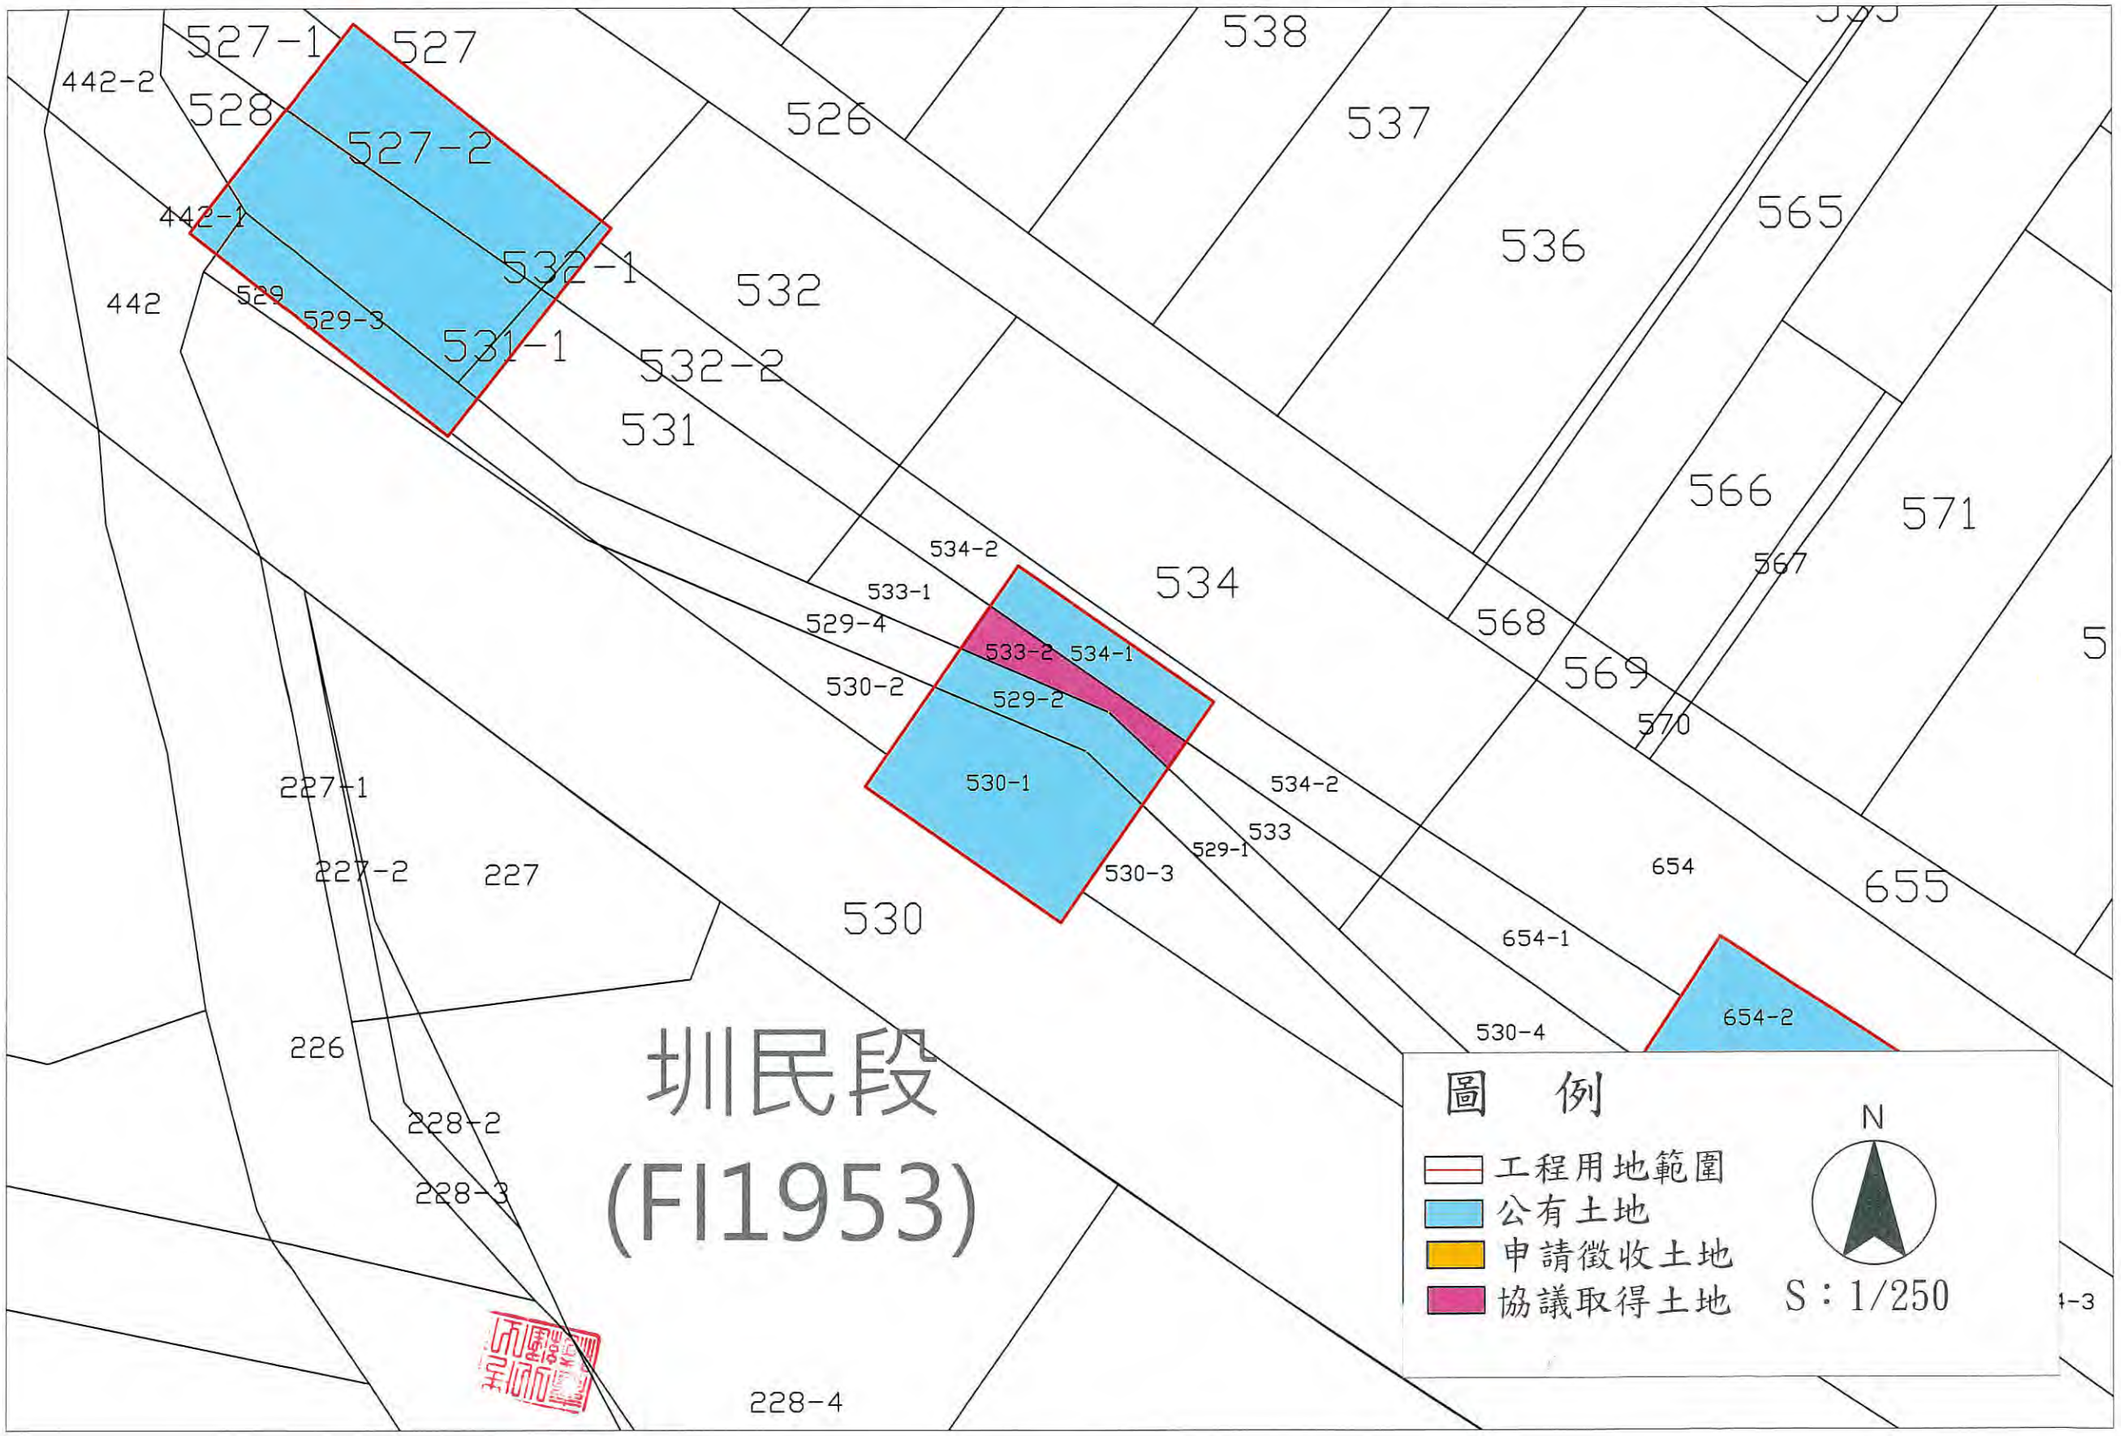

IOM MOI IOM

「臺北都會區大眾捷運系統萬大－中和－樹林線（第二期工程）LG18站至LG21站高架墩柱用地
（捷運系統用地兼供道路使用）工程用地
徵收土地圖說

「臺北都會區大眾捷運系統萬大－中和－樹林線（第二期工程）LG18站至LG21站高架墩柱用地
（捷運系統用地兼供道路使用）工程用地
徵收土地圖說

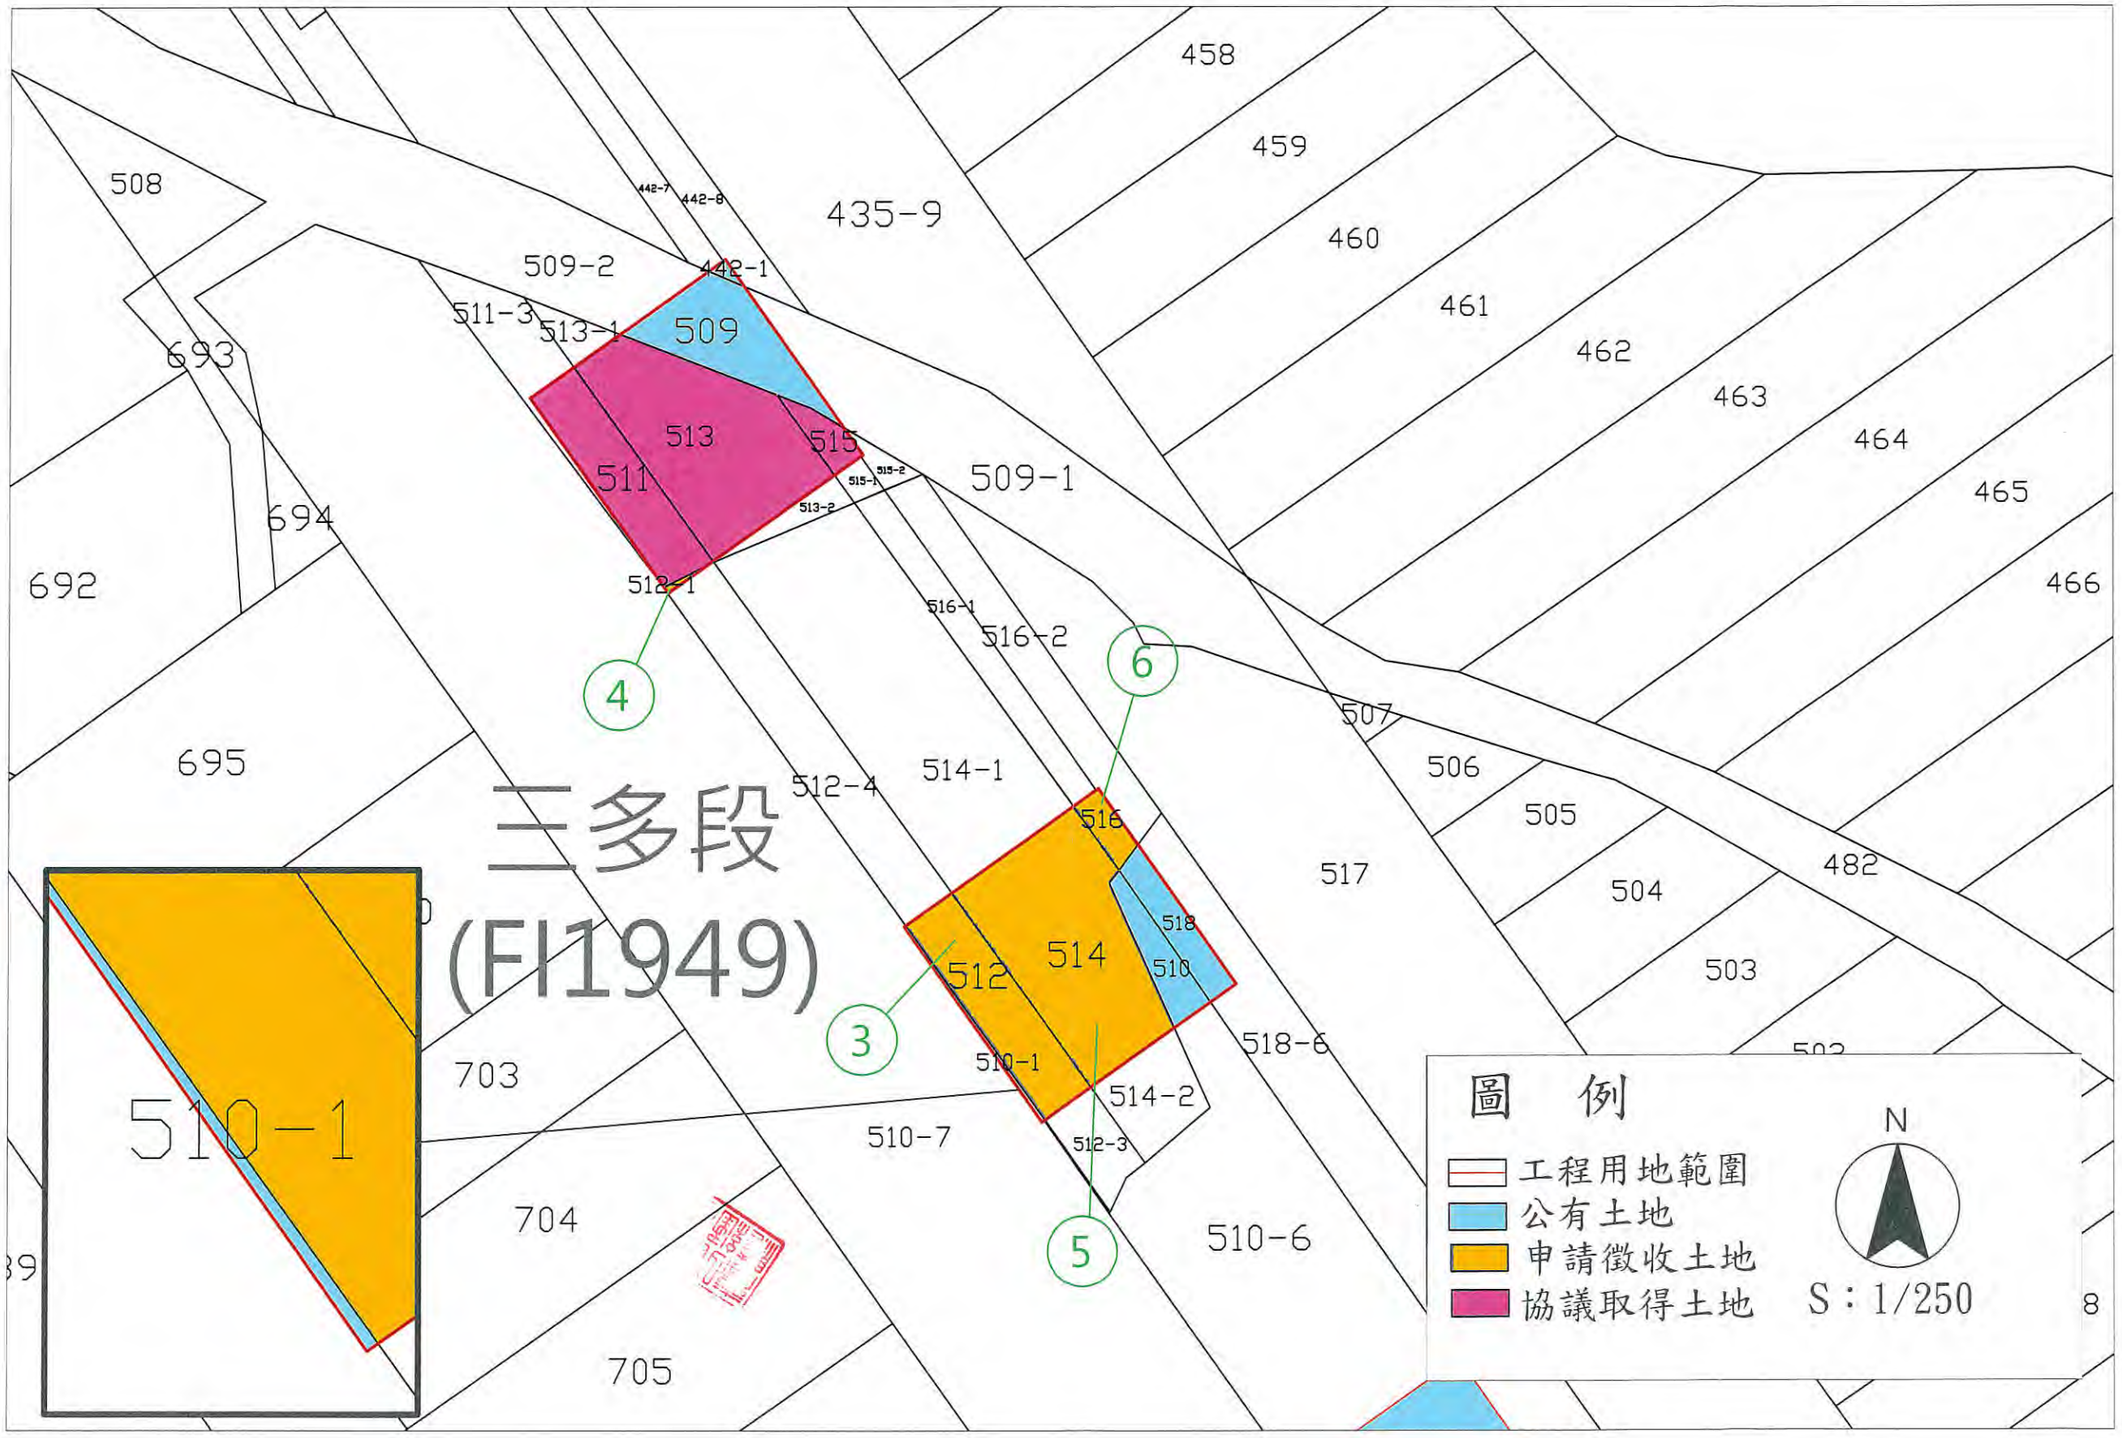

「臺北都會區大眾捷運系統萬大－中和－樹林線（第二期工程）LG18站至LG21站高架墩柱用地
（捷運系統用地兼供道路使用）工程用地
徵收土地圖說

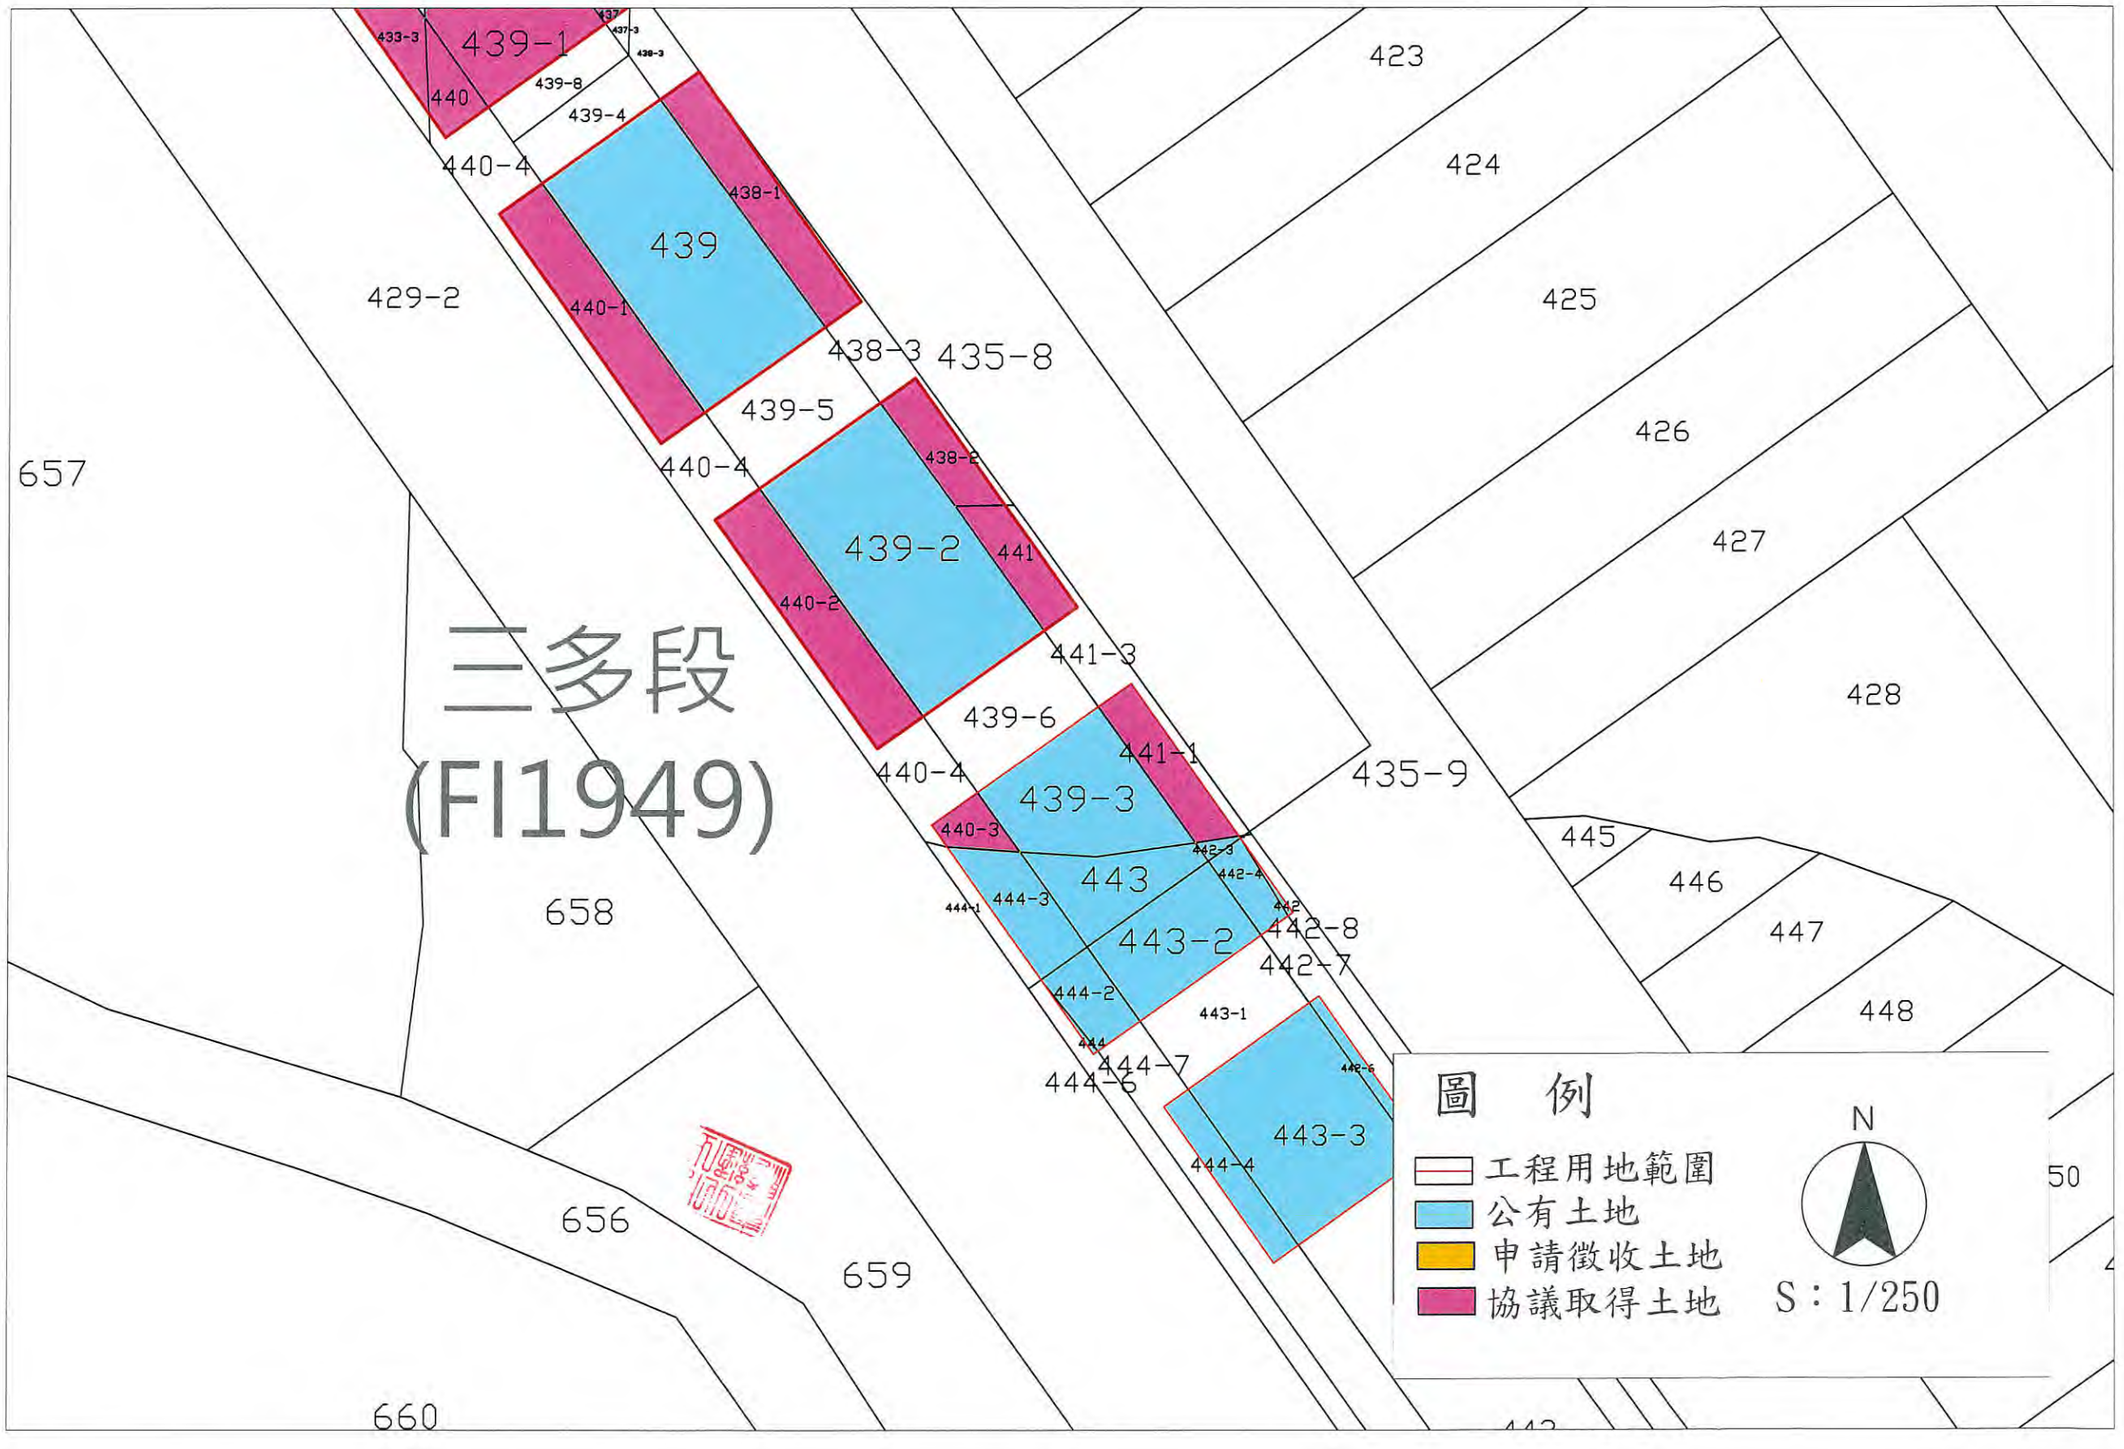

「臺北都會區大眾捷運系統萬大－中和－樹林線（第二期工程）LG18站至LG21站高架墩柱用地
（捷運系統用地兼供道路使用）工程用地
徵收土地圖說

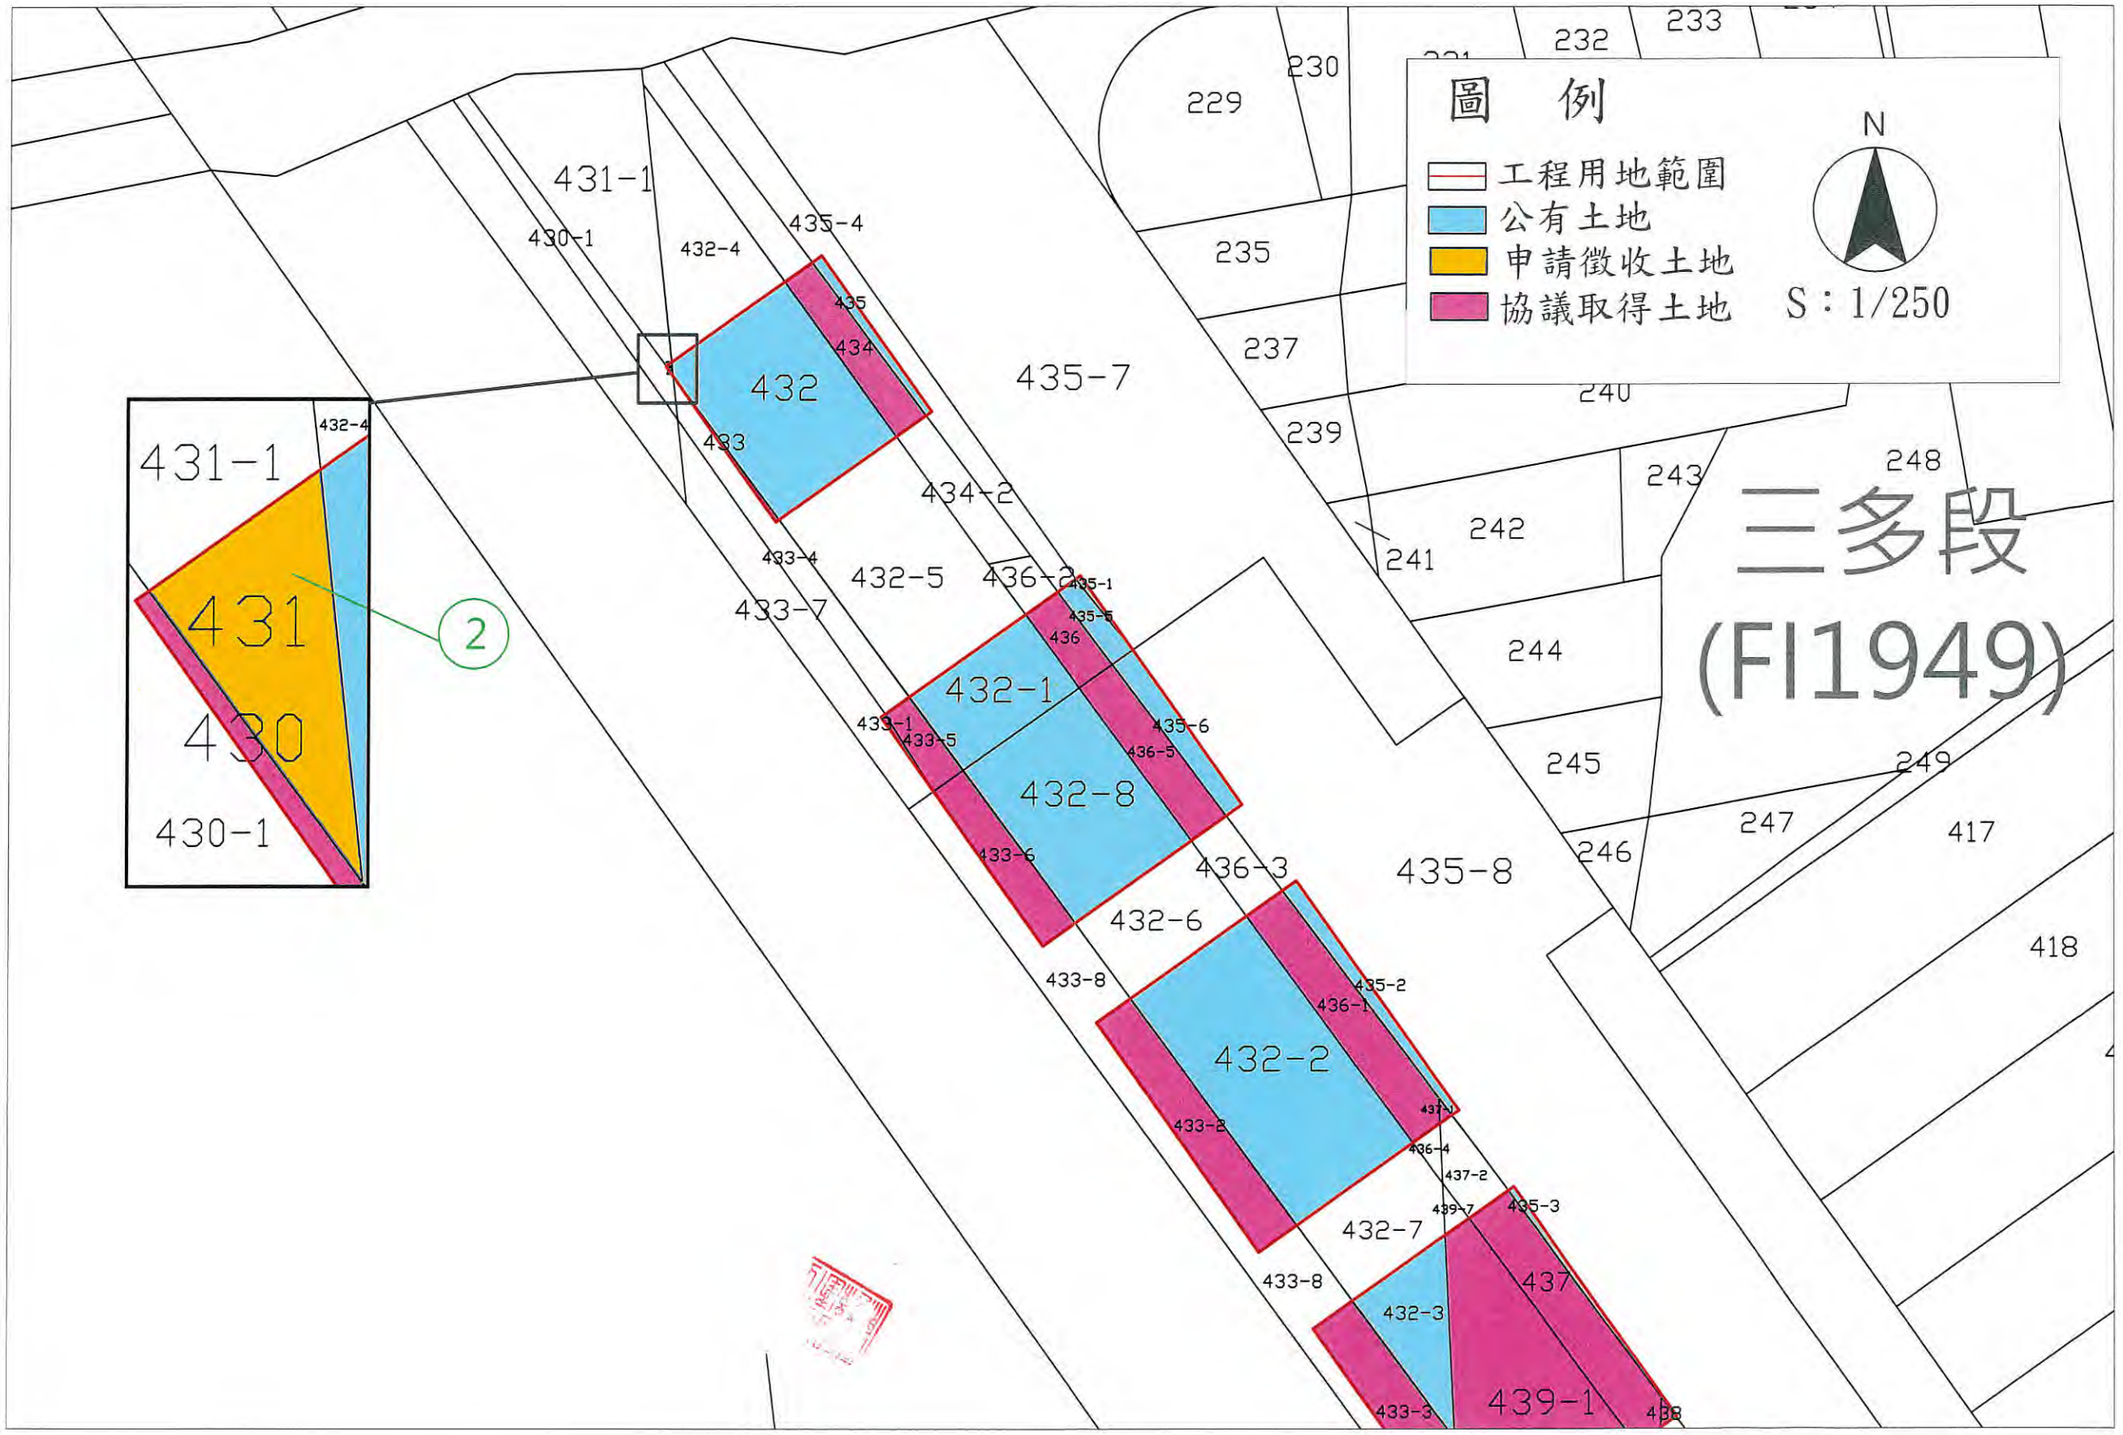

「臺北都會區大眾捷運系統萬大－中和－樹林線（第二期工程）LG18站至LG21站高架墩柱用地
（捷運系統用地兼供道路使用）工程用地
徵收土地圖說

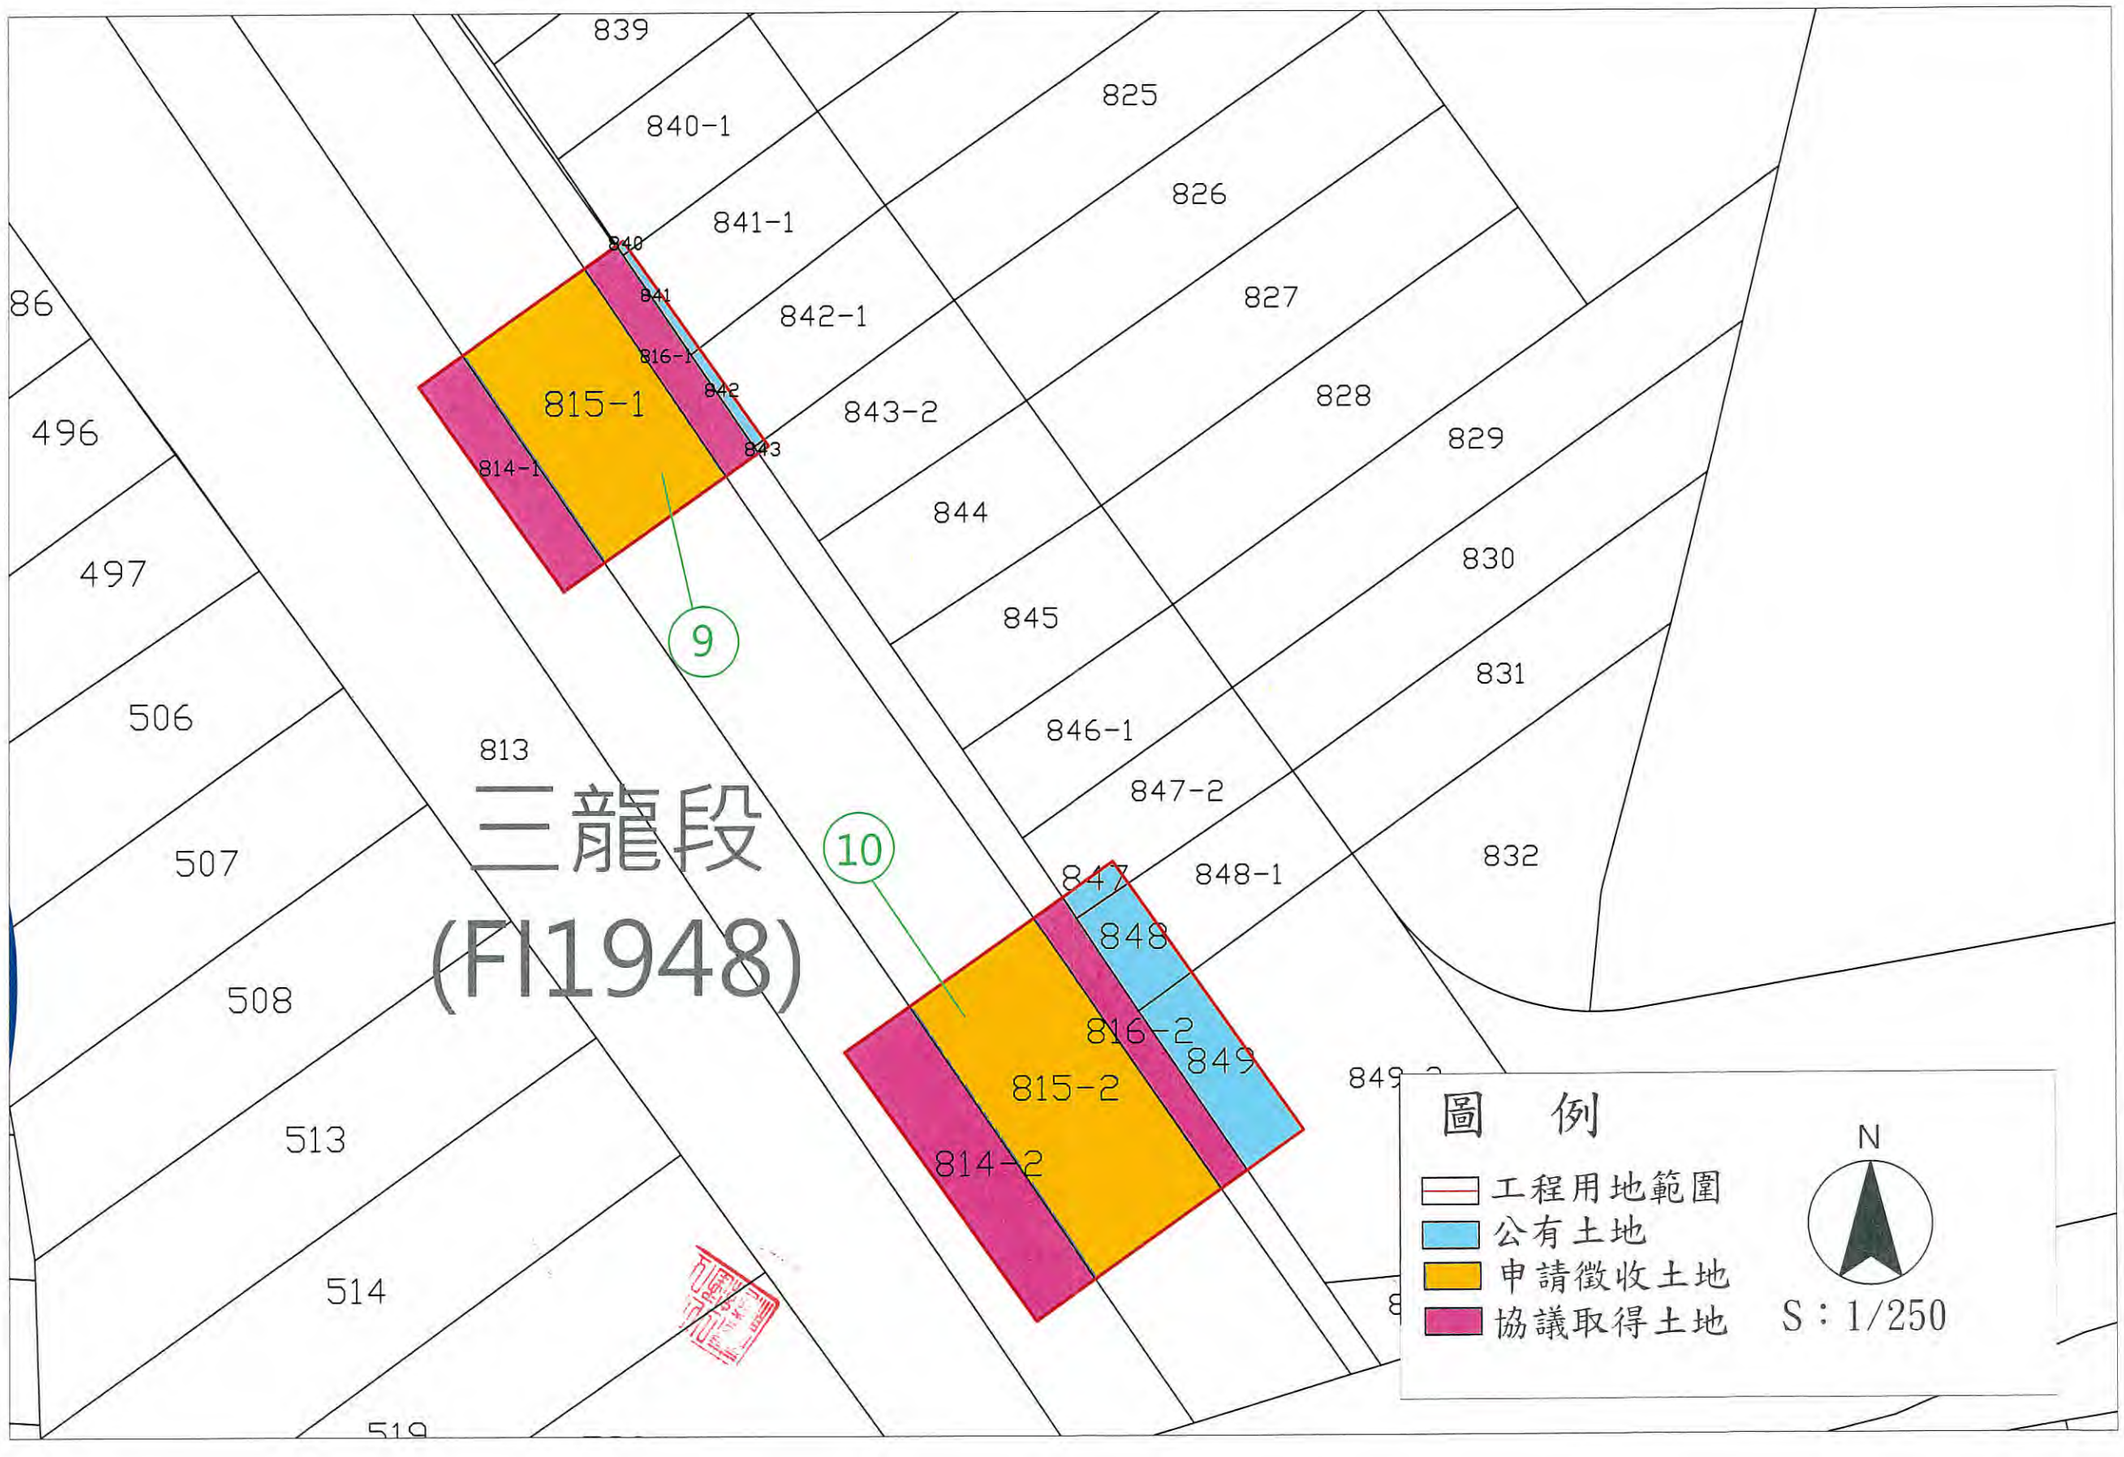

「臺北都會區大眾捷運系統萬大－中和－樹林線（第二期工程）LG18站至LG21站高架墩柱用地
（捷運系統用地兼供道路使用）工程用地
徵收土地圖說

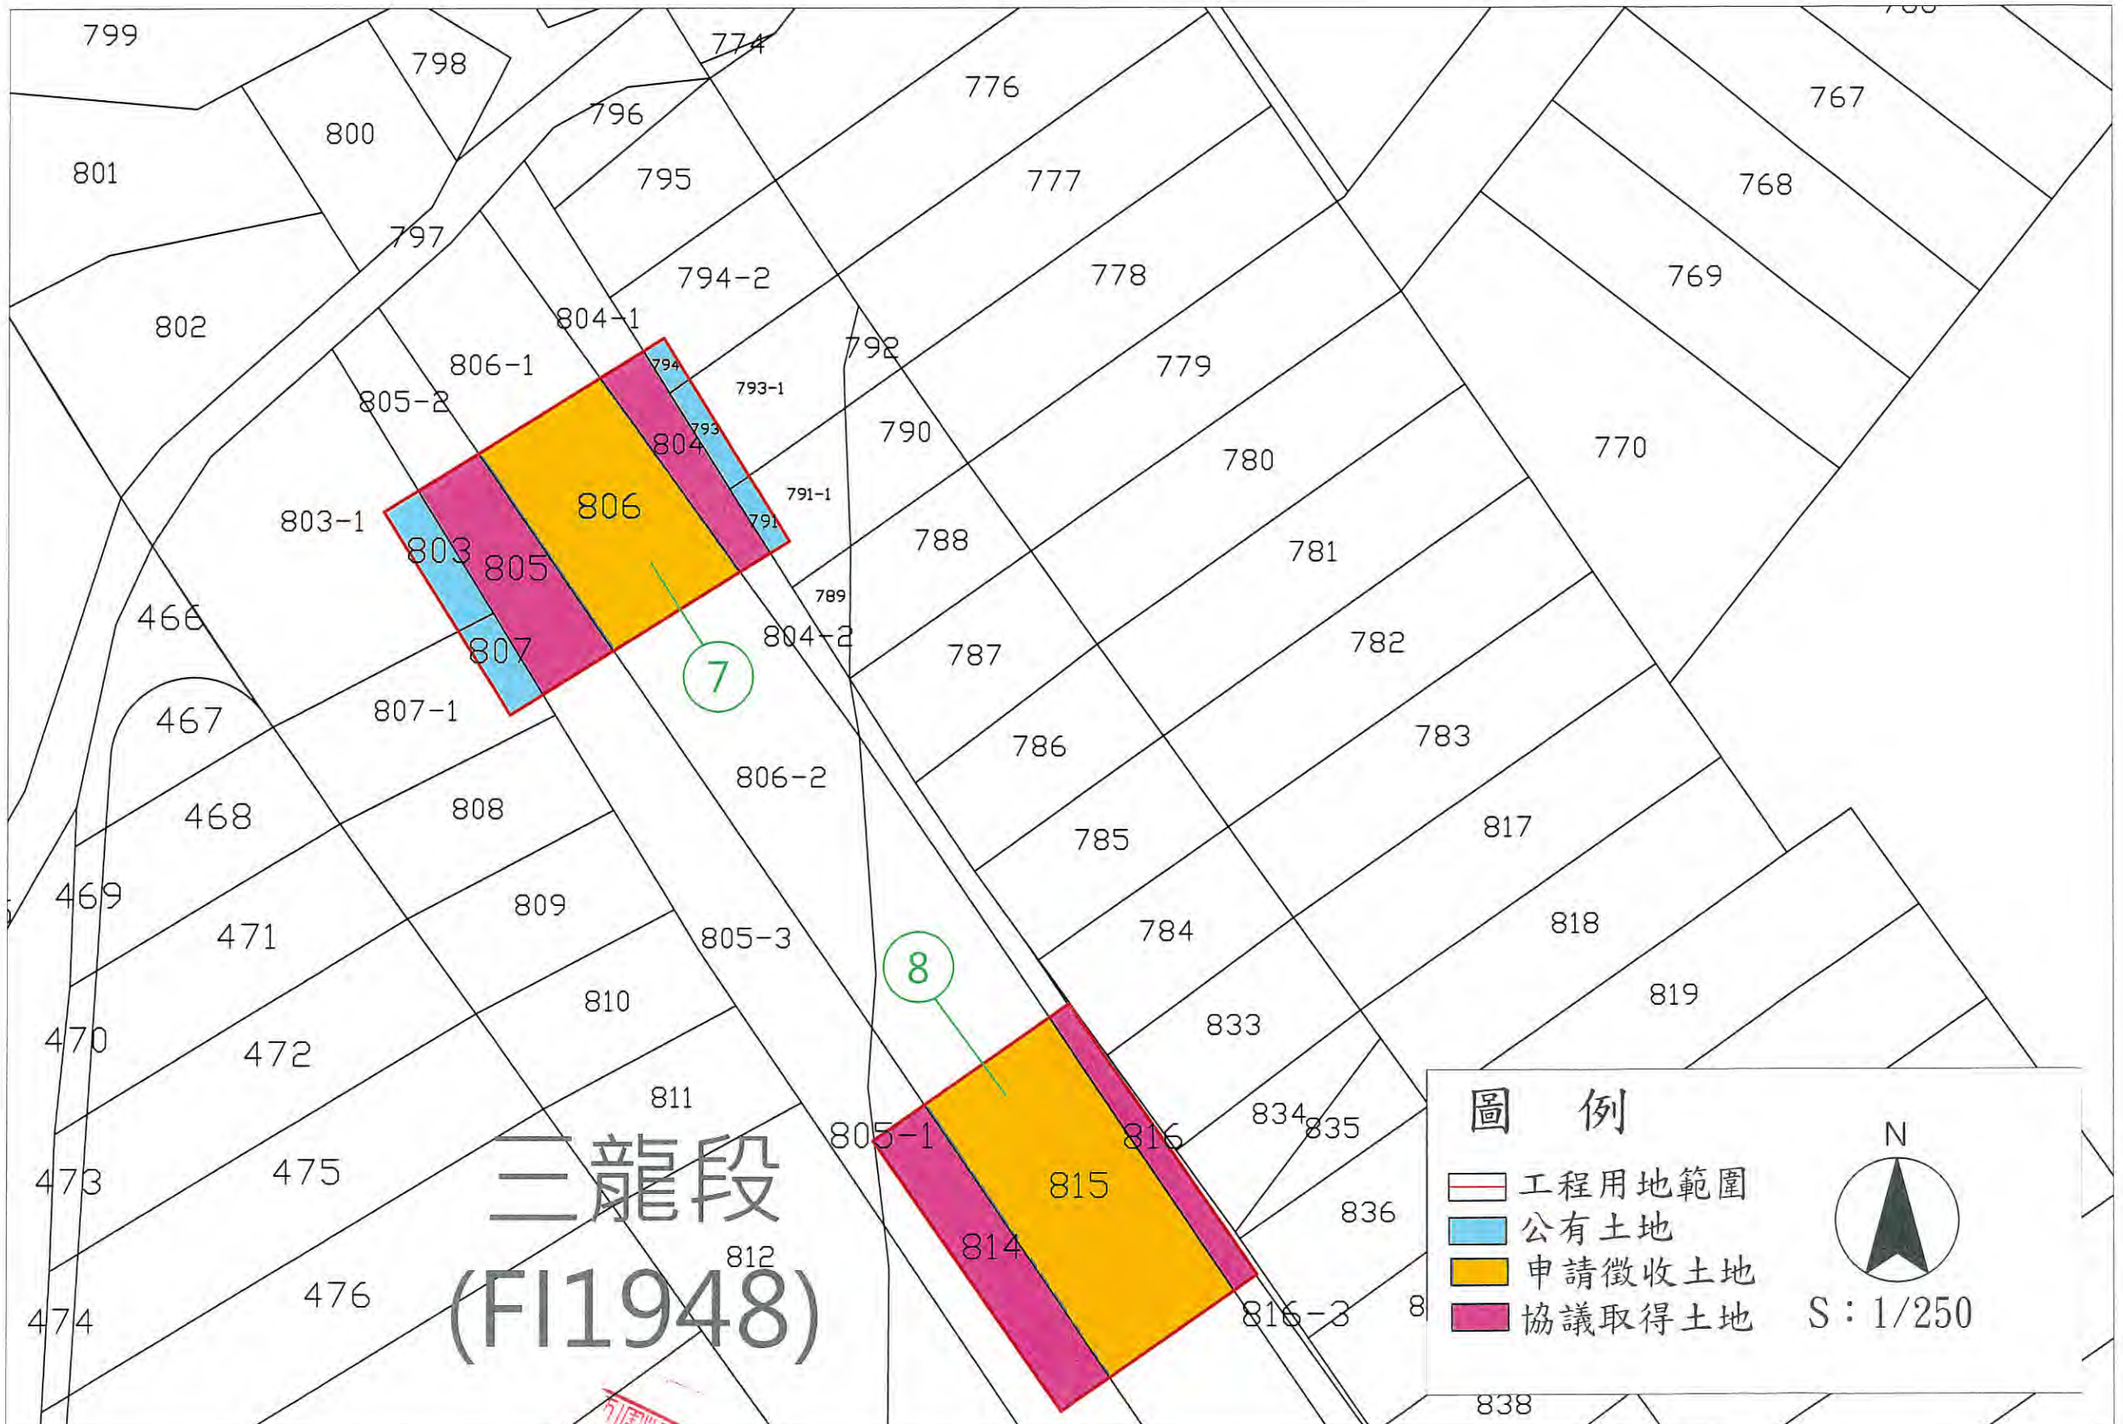

「臺北都會區大眾捷運系統萬大－中和－樹林線（第二期工程）LG18站至LG21站高架墩柱用地
（捷運系統用地兼供道路使用）工程用地
徵收土地圖說

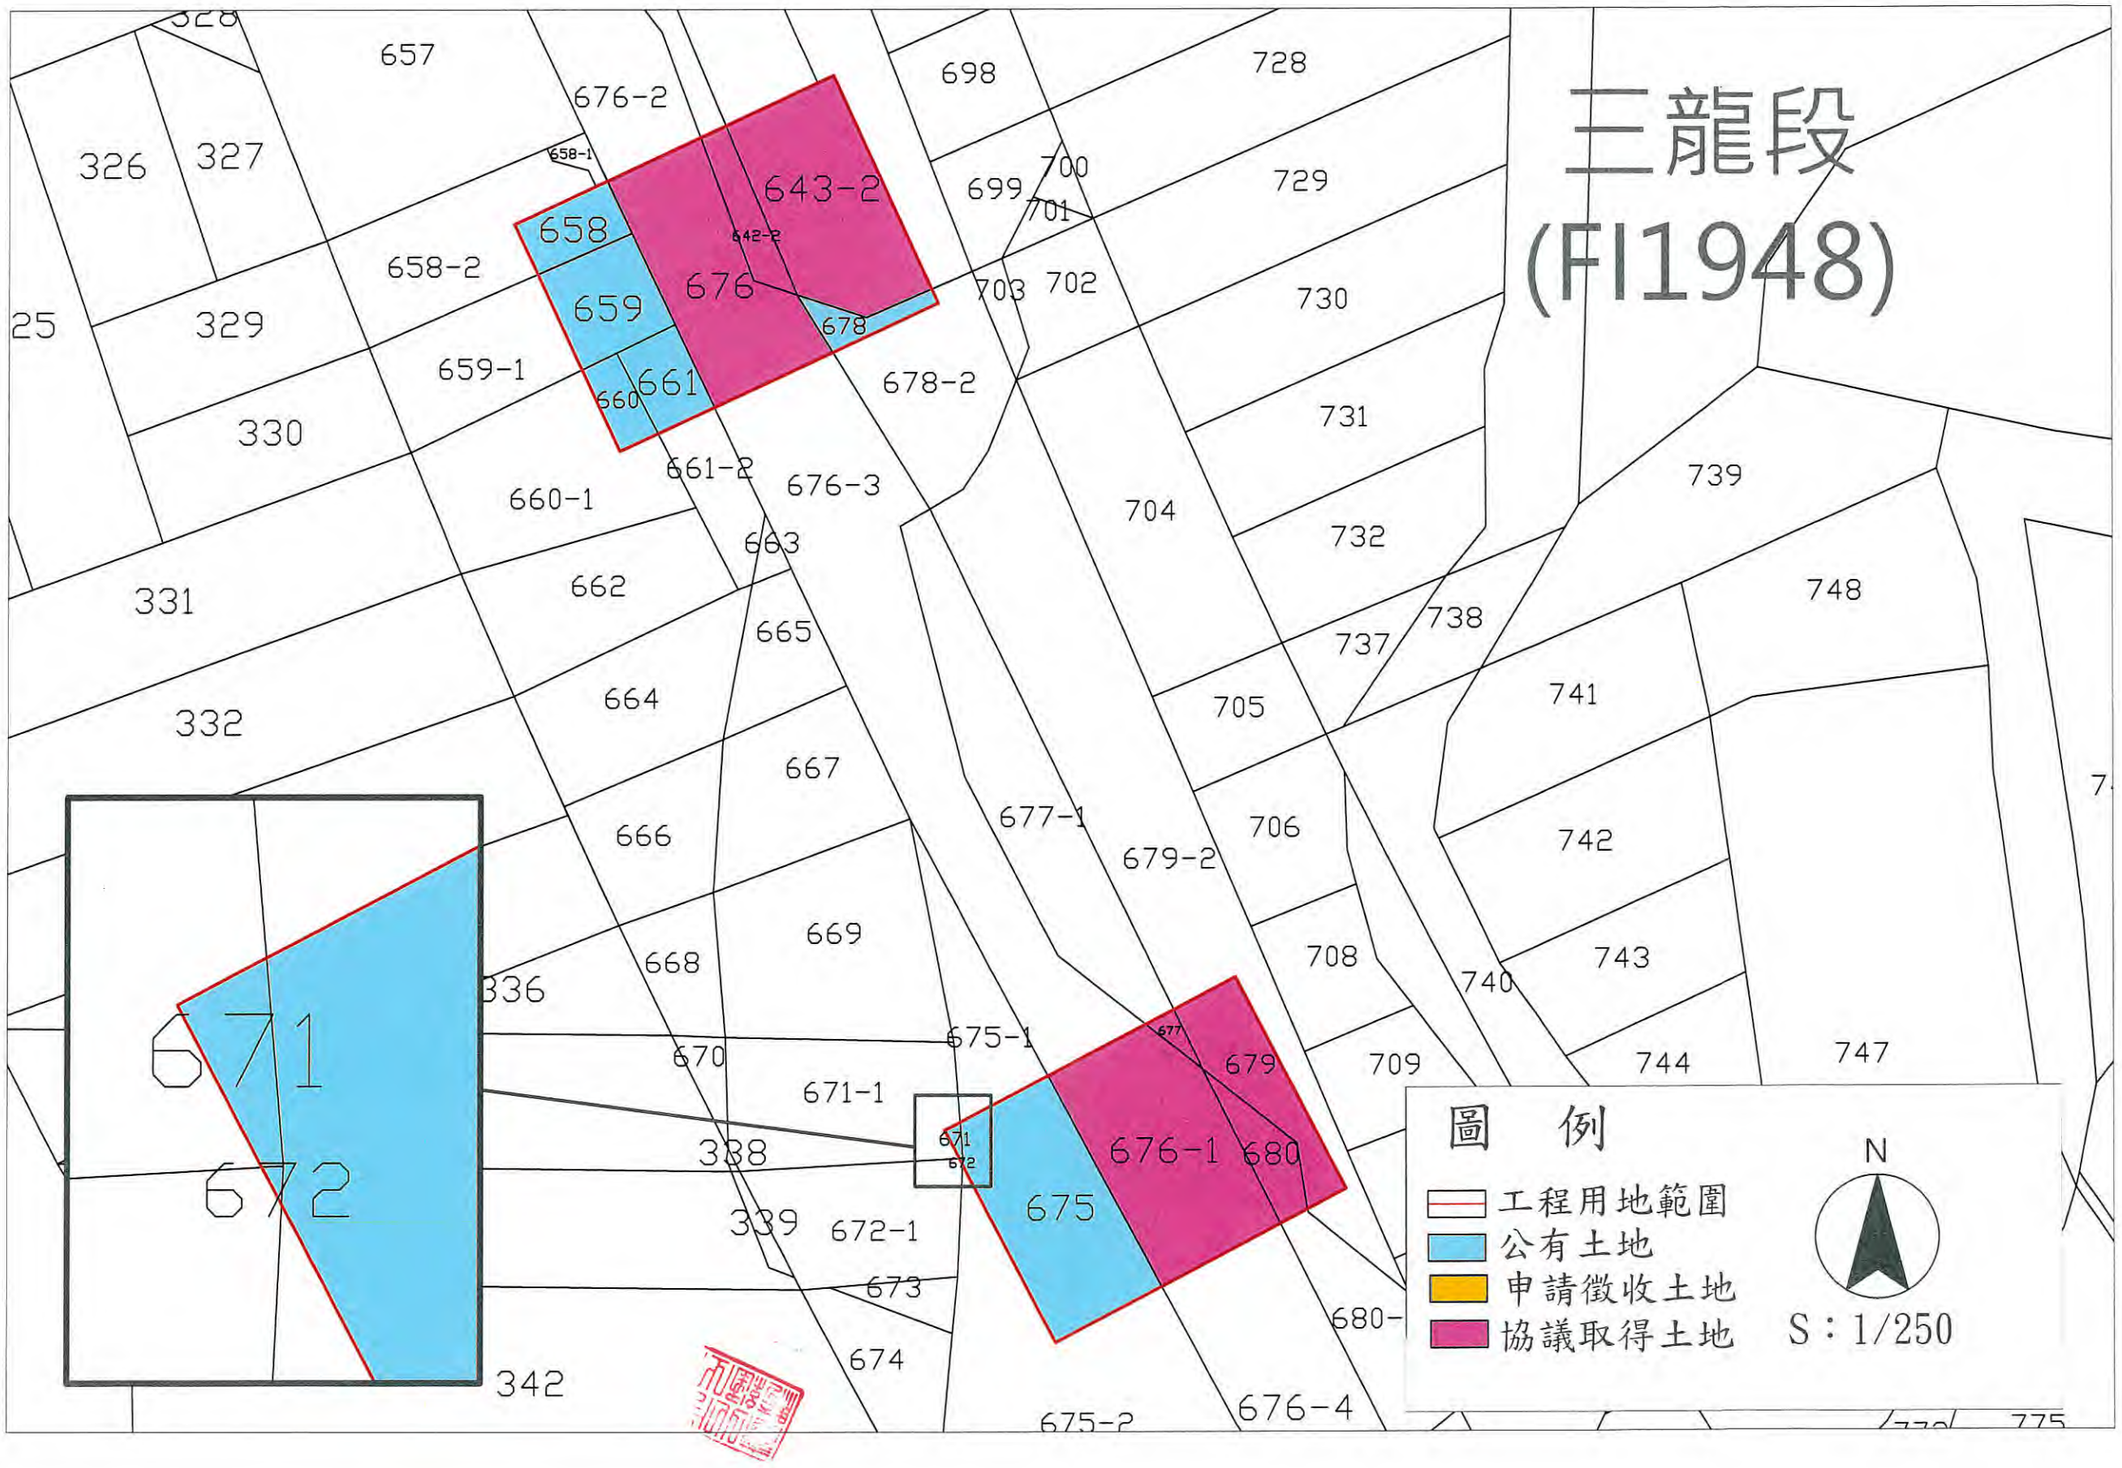

「臺北都會區大眾捷運系統萬大－中和－樹林線（第二期工程）LG18站至LG21站高架墩柱用地
（捷運系統用地兼供道路使用）工程用地
徵收土地圖說

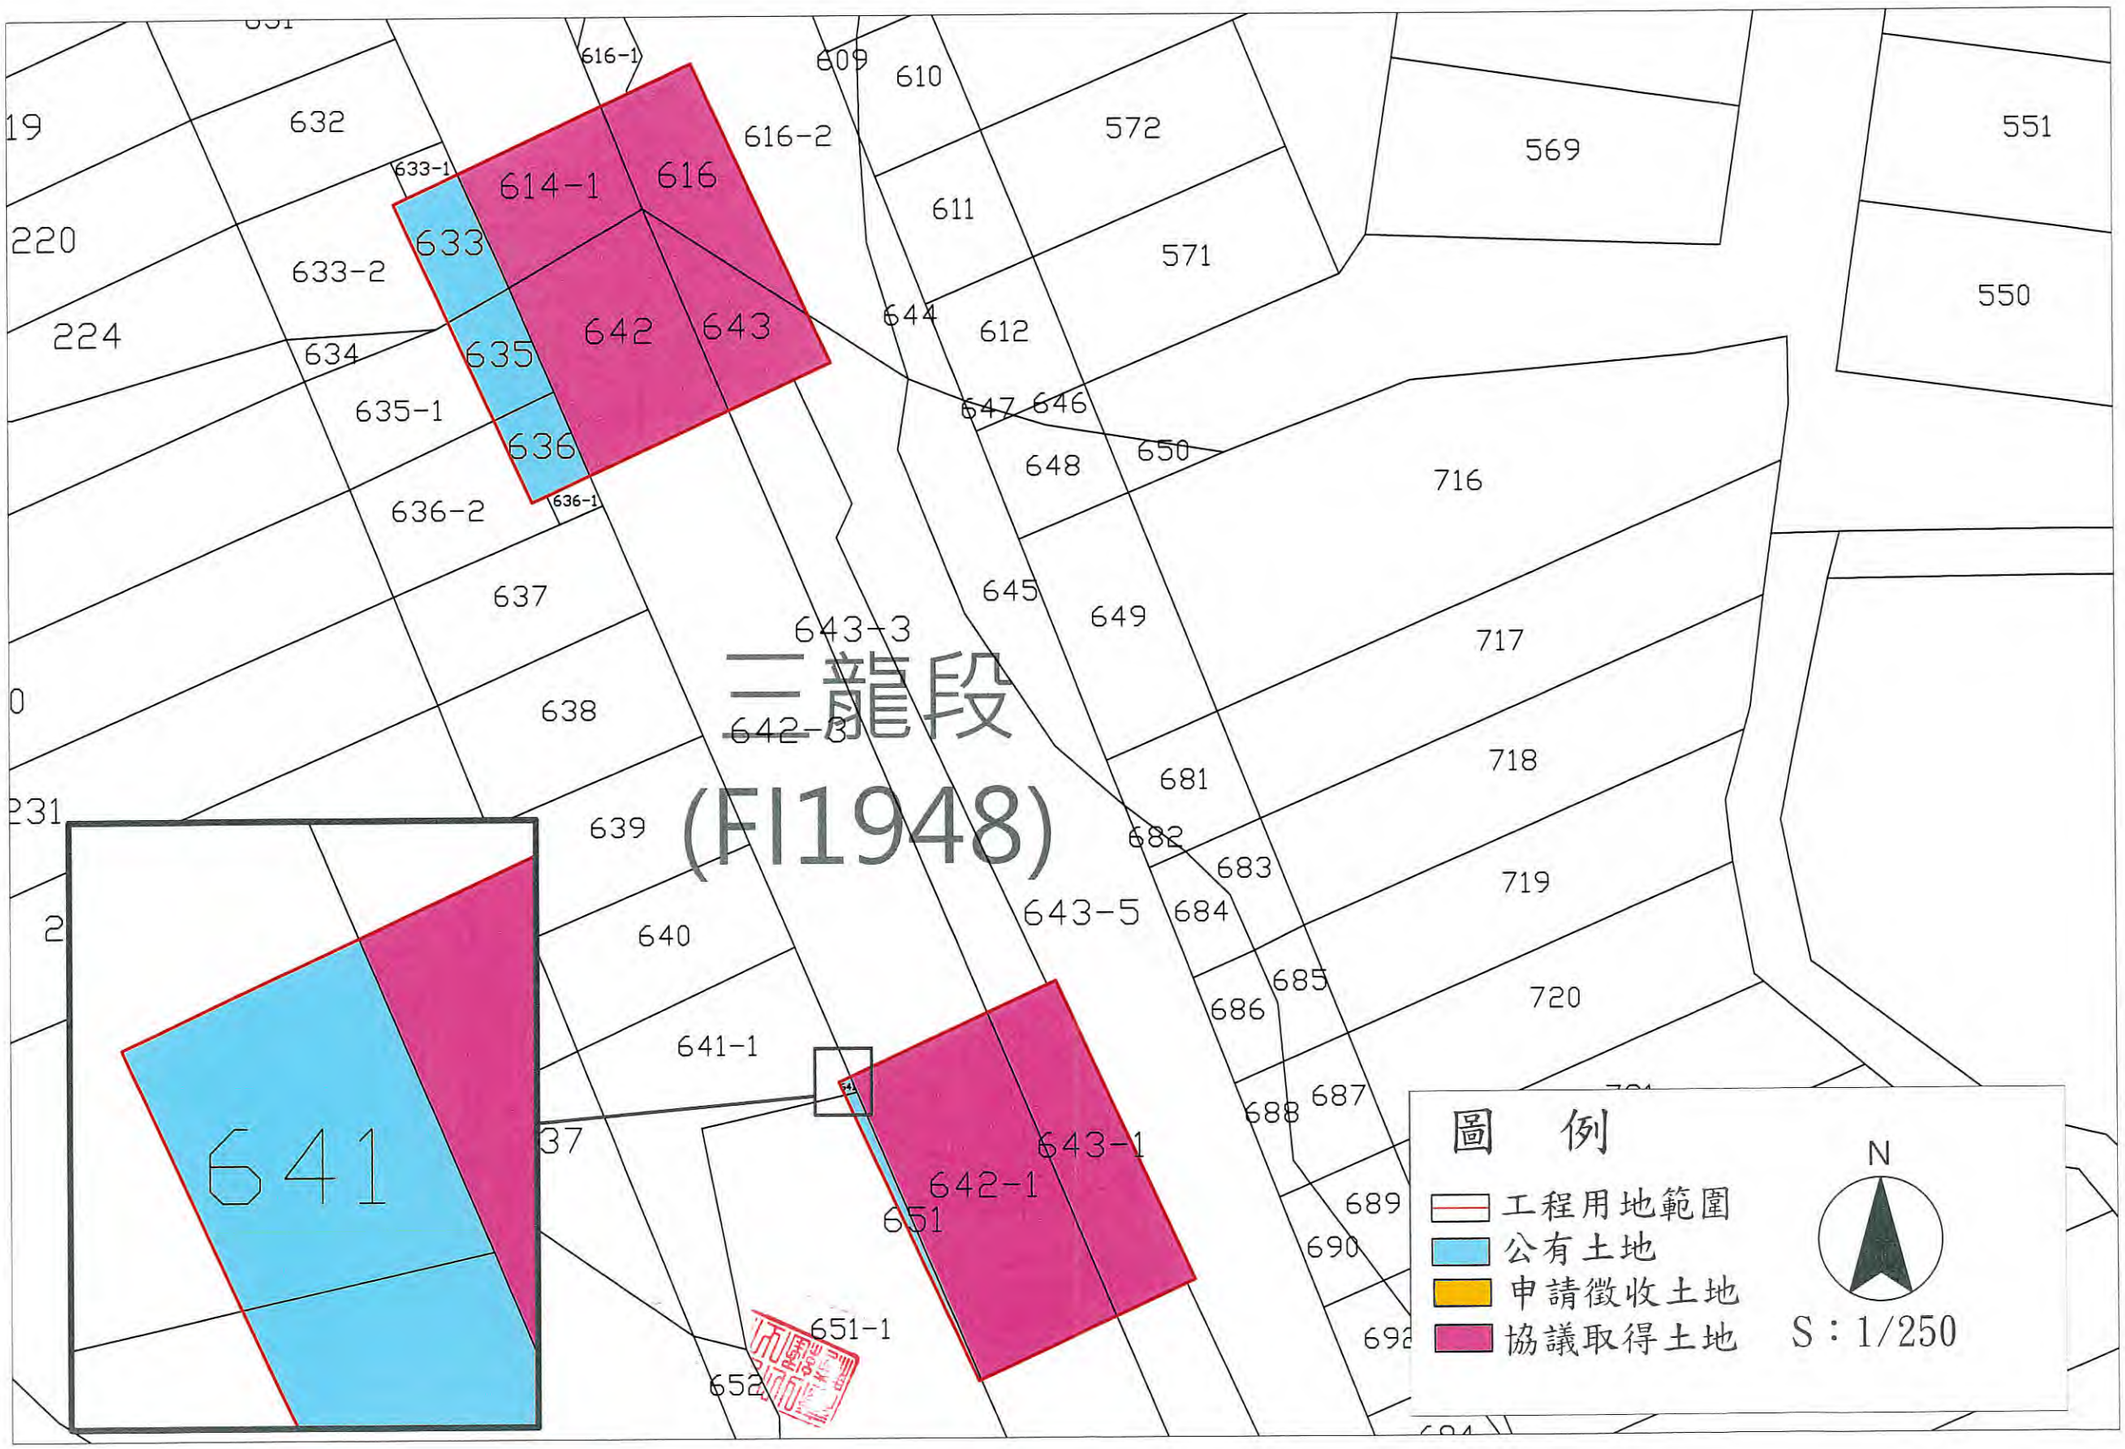
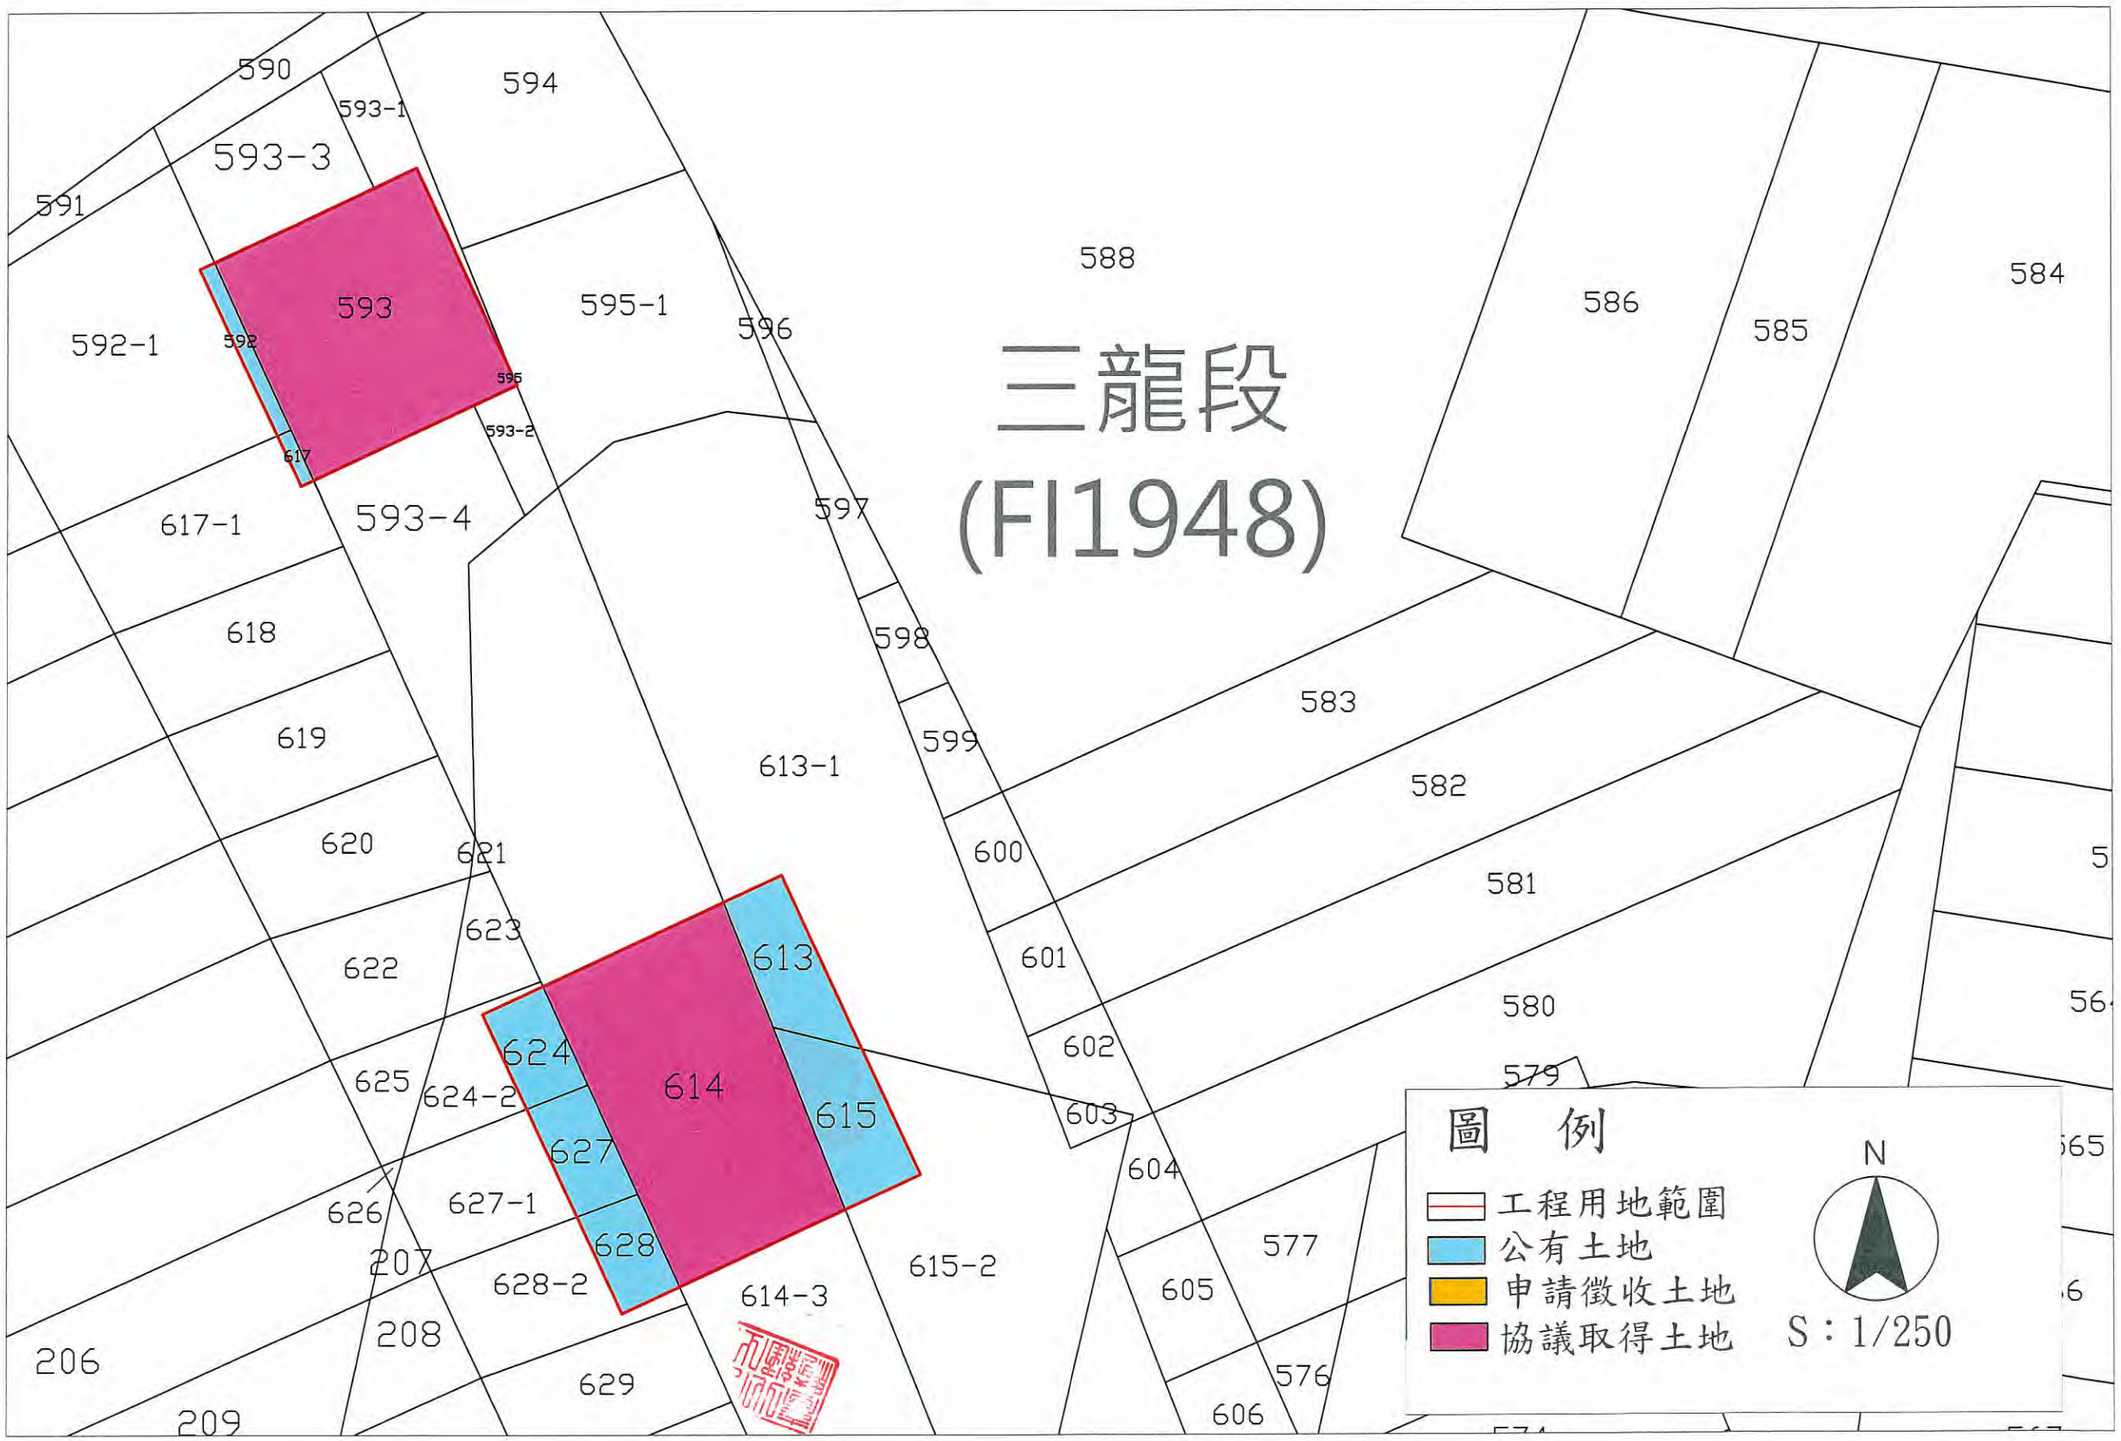
「臺北都會區大眾捷運系統萬大－中和－樹林線（第二期工程）LG13站至LG21站高架墩柱用地
（捷運系統用地兼供道路使用）工程用地
徵收土地圖說