


臺北市大安區懷生自辦市地重劃區重劃前地號圖

89 01761

繪圖日期：89 01761
 保存年限：十年
 副正抄

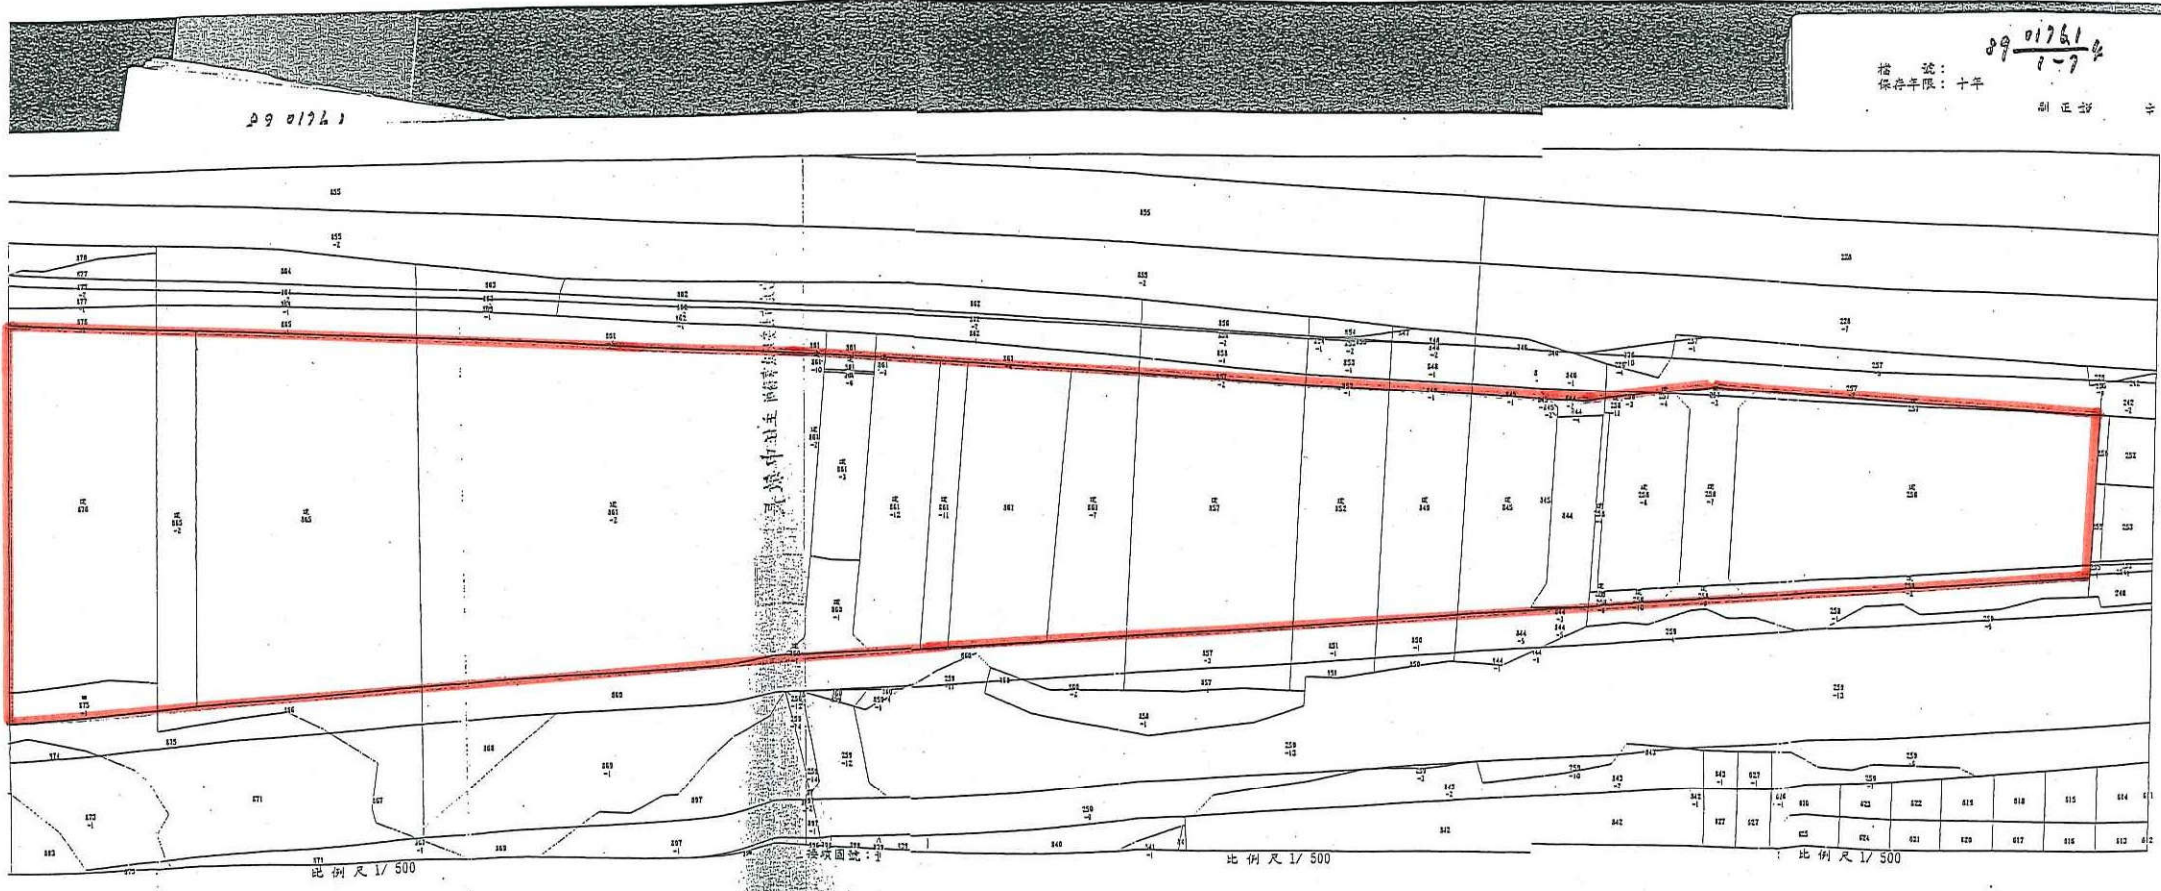


比例尺 1/500

比例尺 1/500

比例尺 1/500

— 重劃範圍

臺北市大安區懷生自辦市地重劃區重劃後地號圖

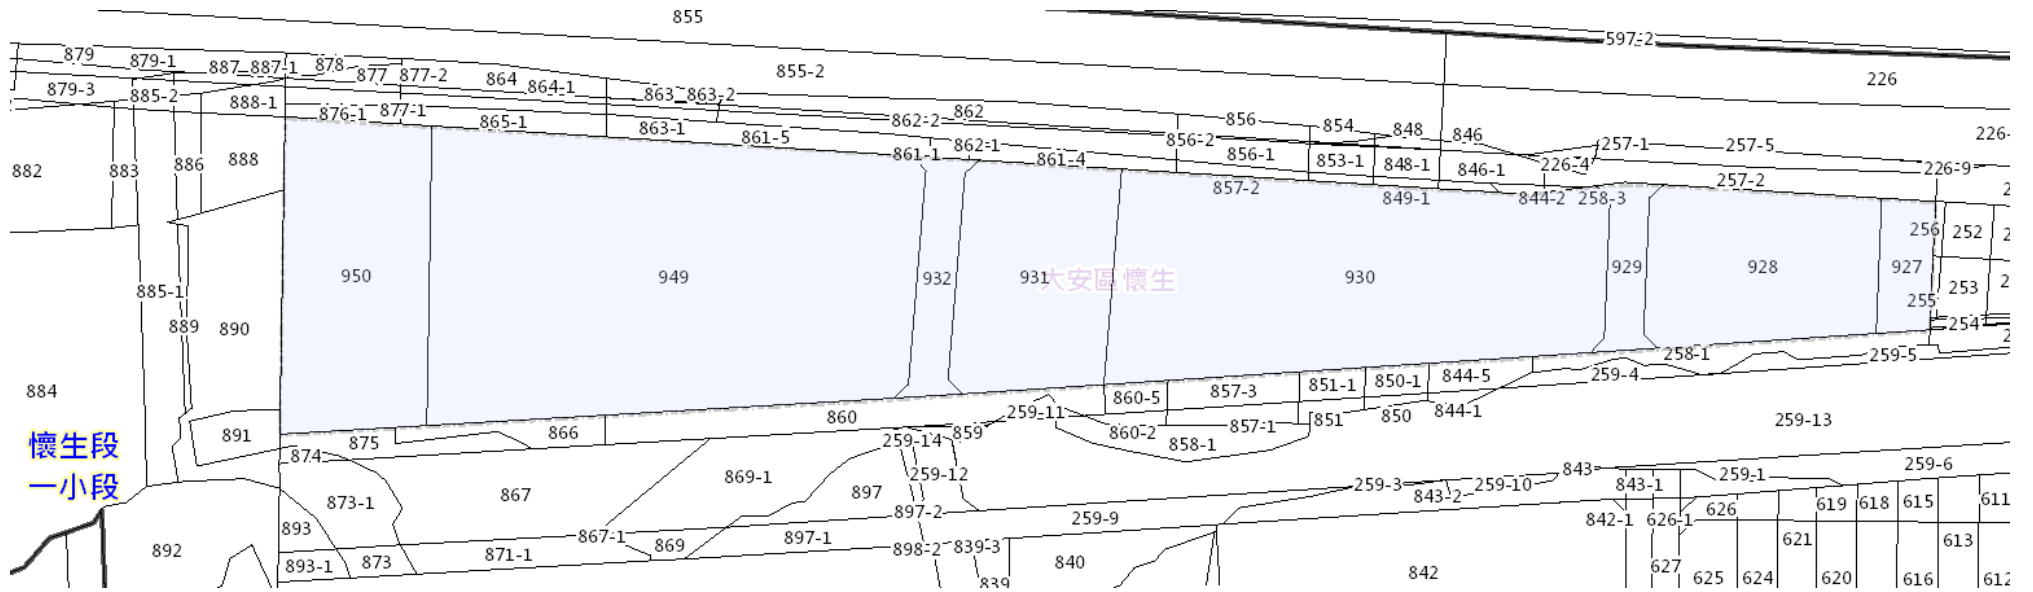

重劃範圍