
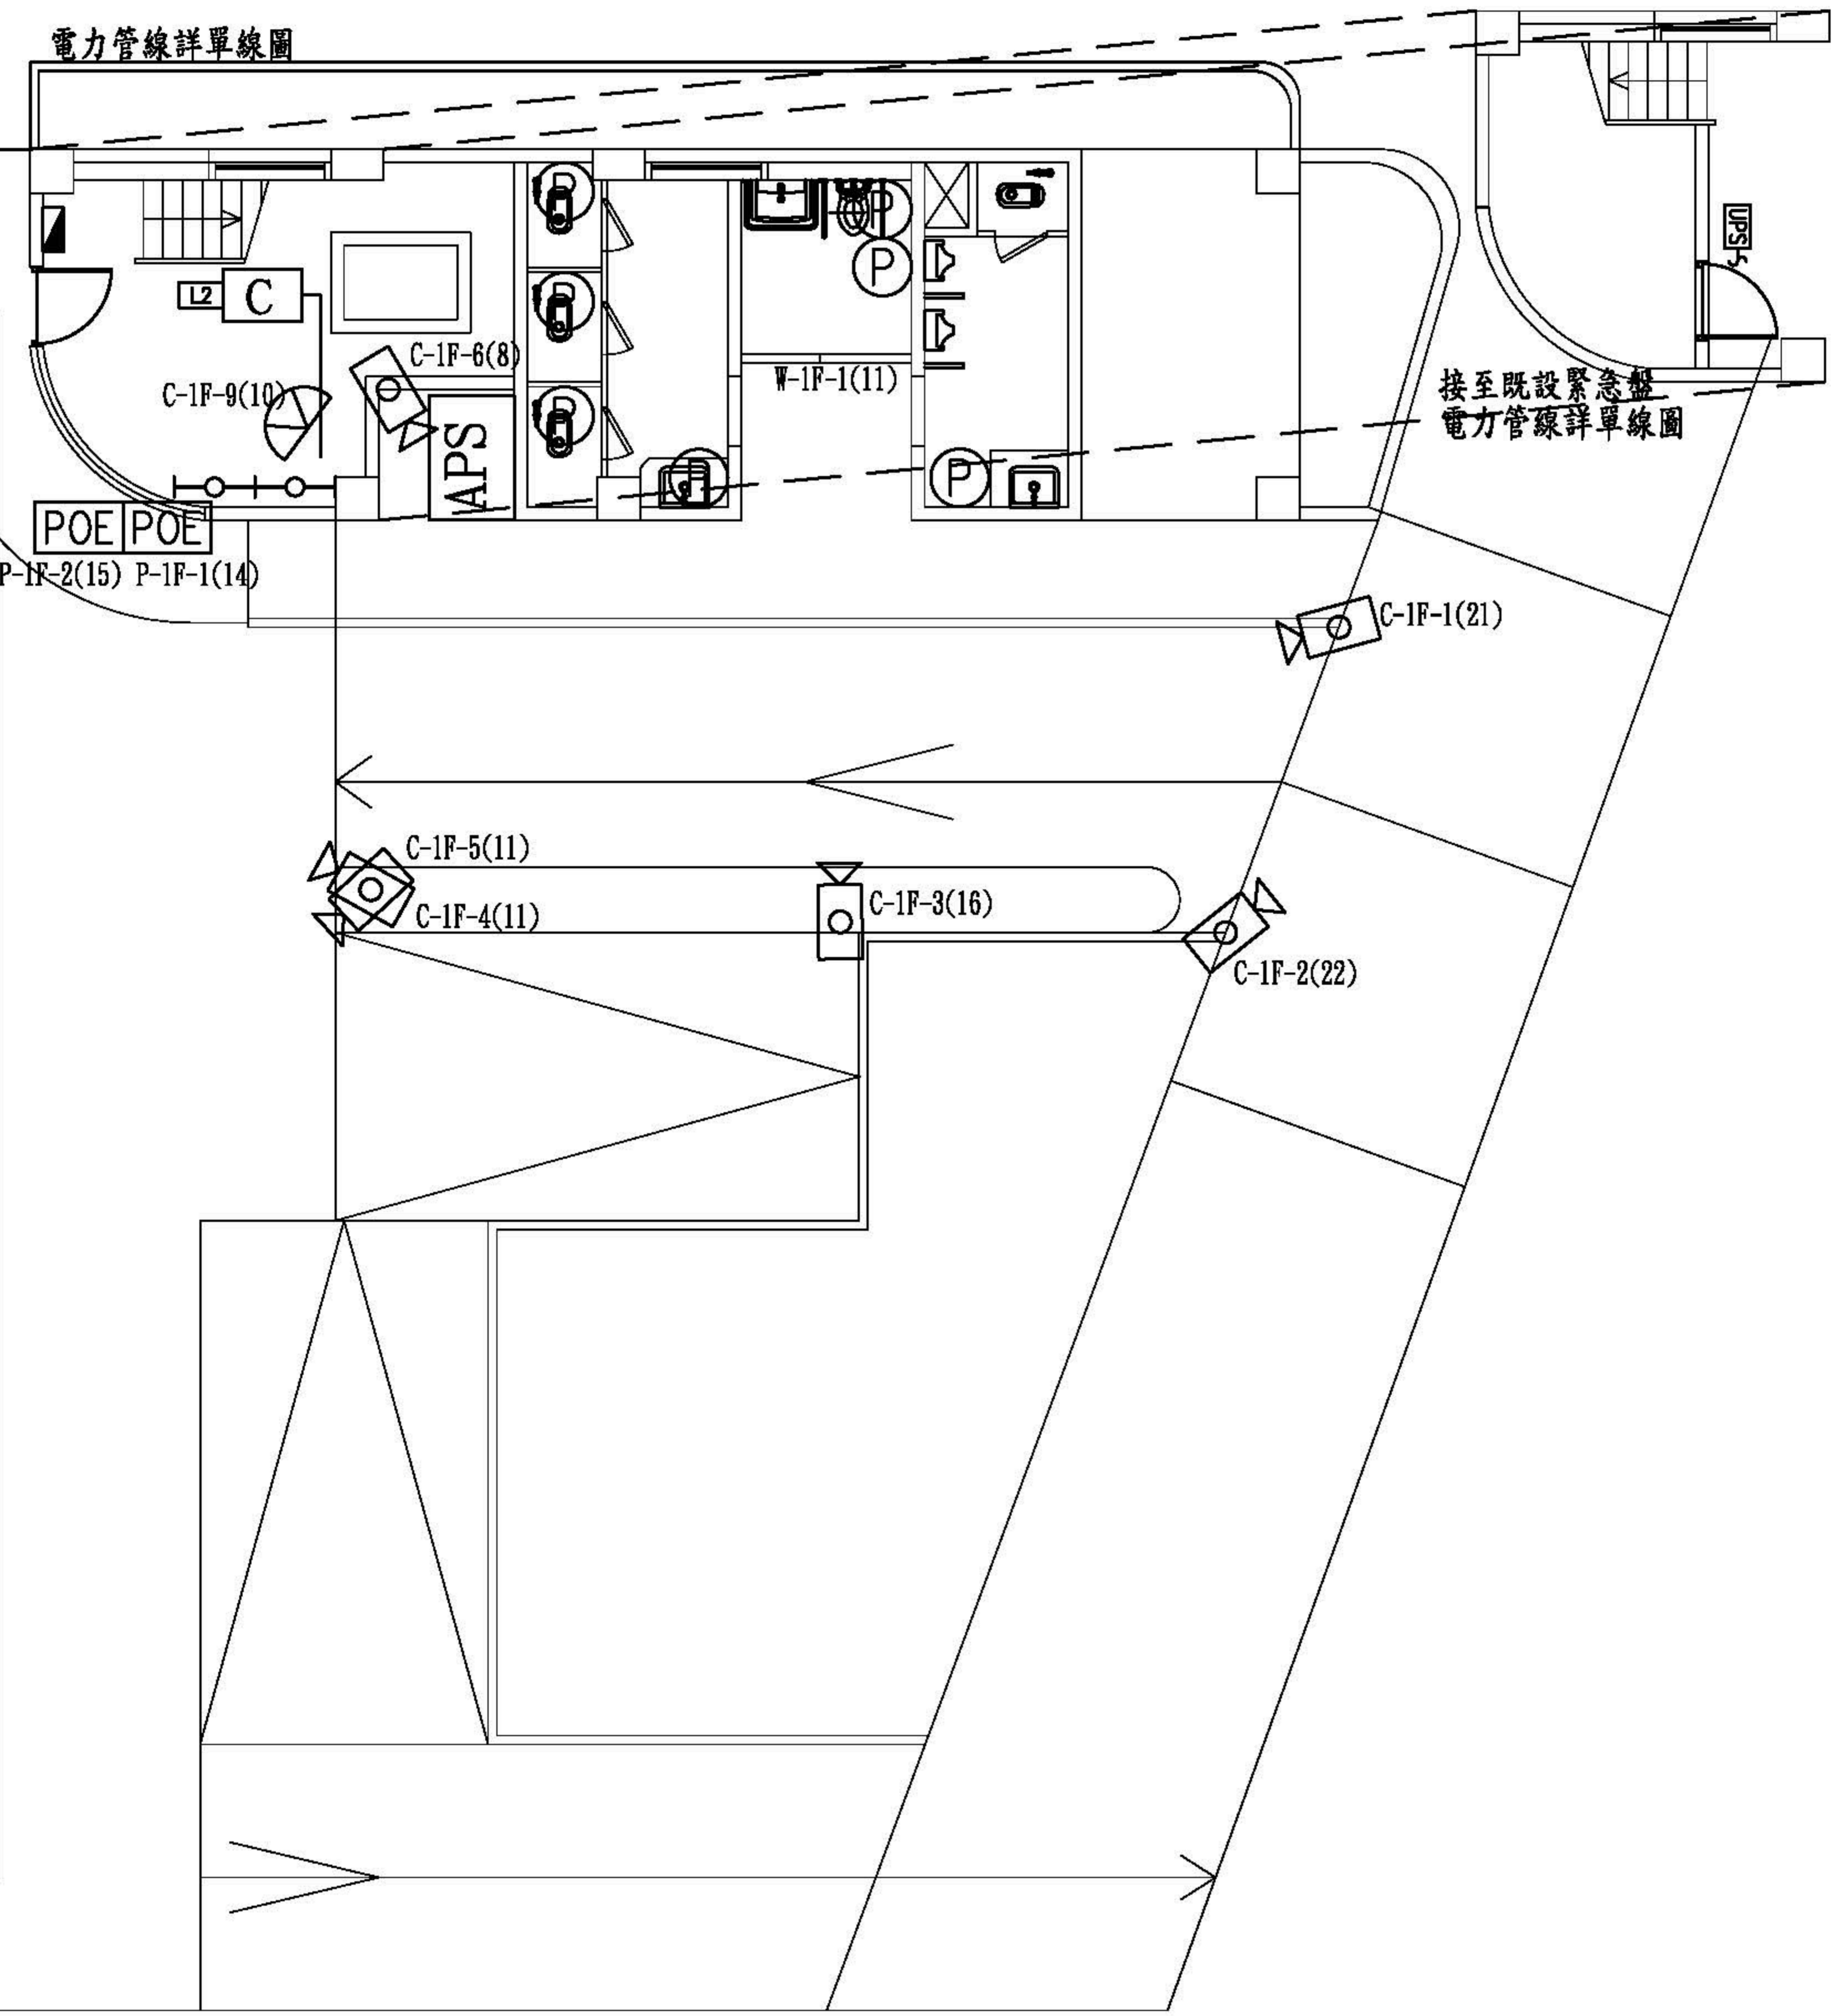


電力管線詳單線圖

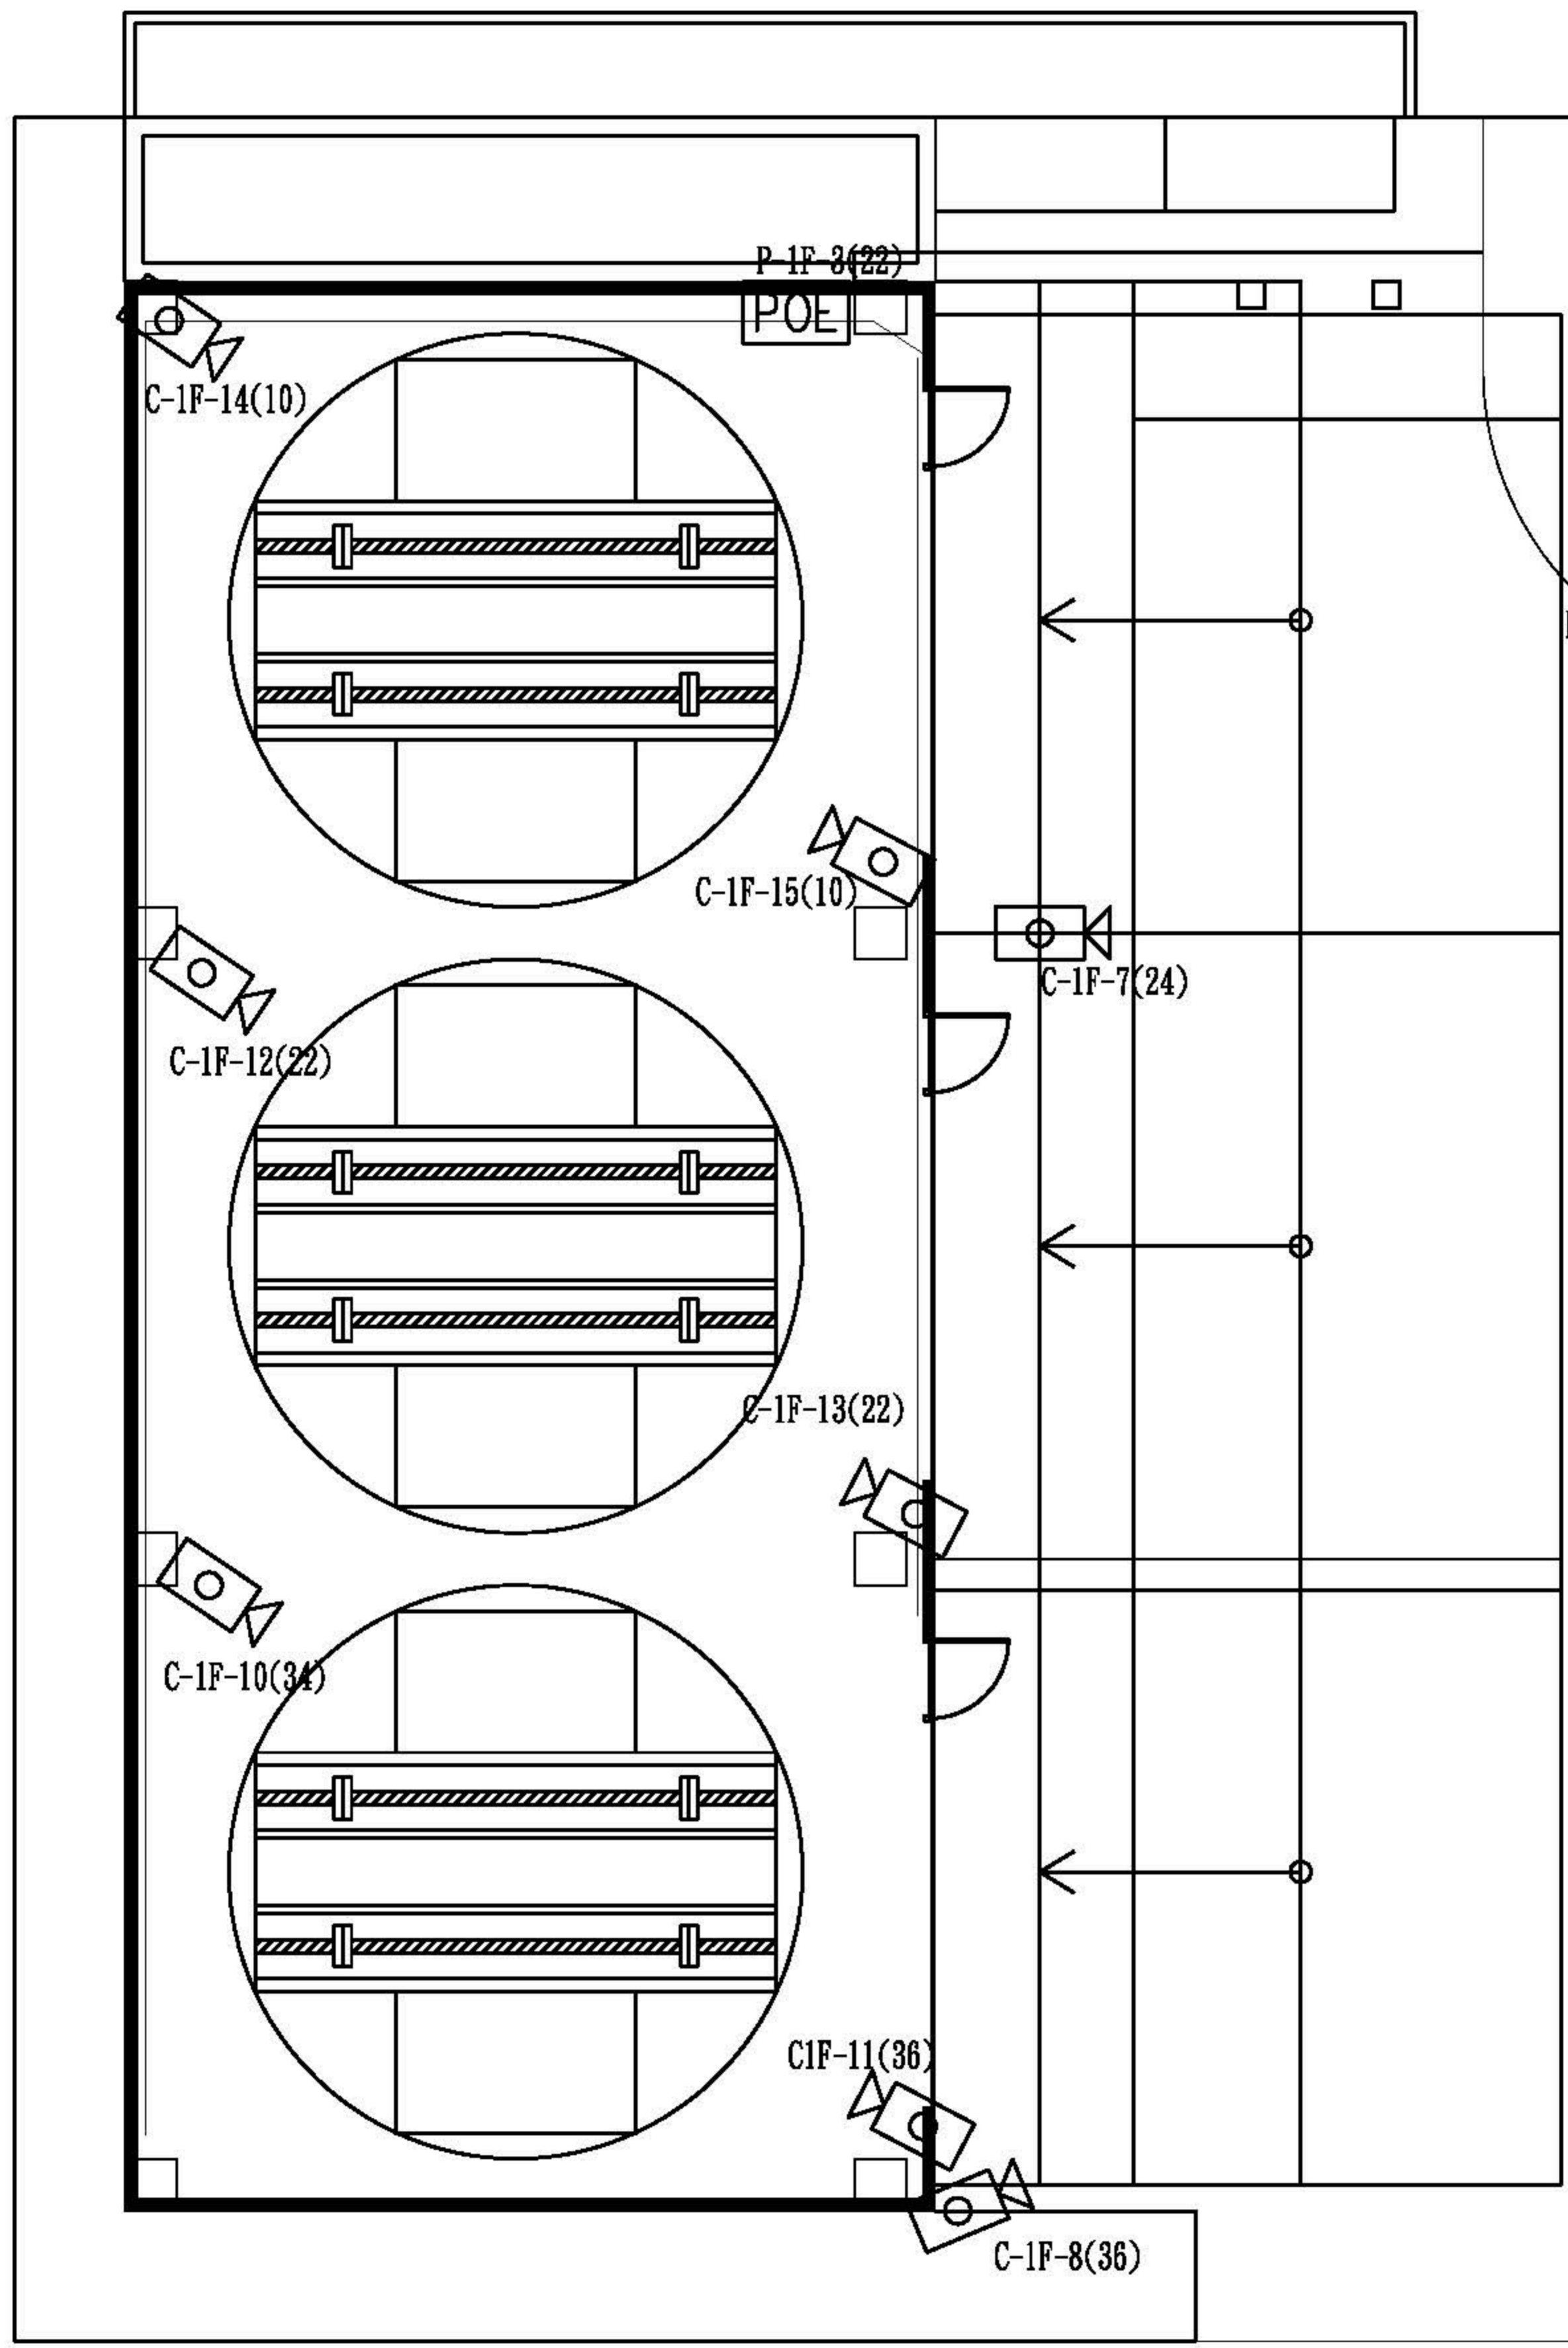

接至既設緊急盤
電力管線詳單線圖