


# 陽明山第二停車場格位補(增)繪圖

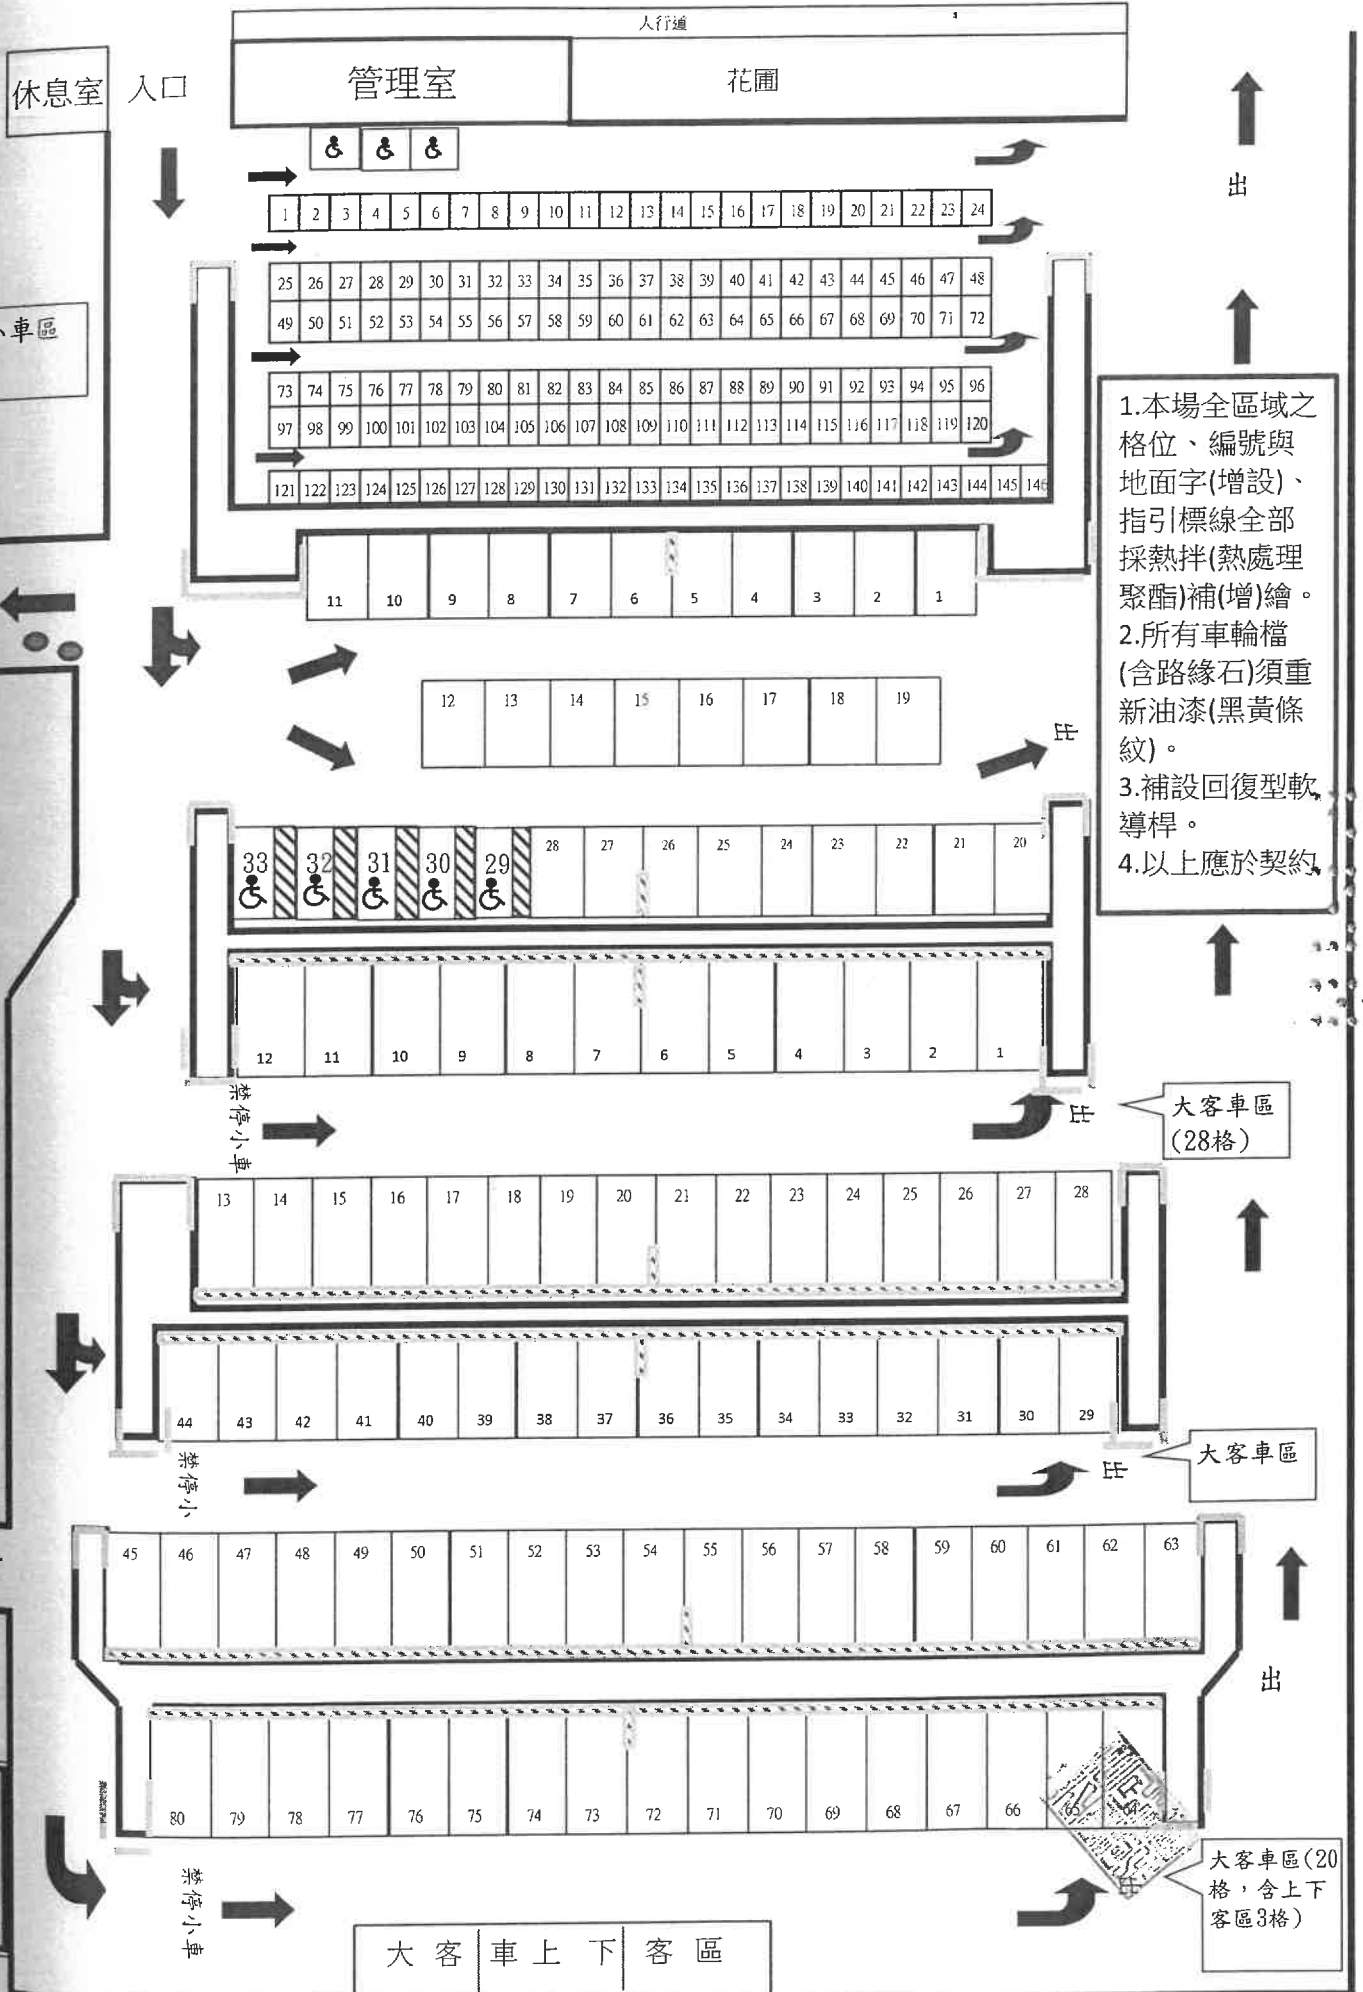

- 1.本場全區域之格位、編號與地面字(增設)、指引標線全部採熱拌(熱處理聚酯)補(增)繪。
- 2.所有車輪檔(含路緣石)須重新油漆(黑黃條紋)。
- 3.補設回復型軟導桿。
- 4.以上應於契約

大客車上下客區

攝影機  
監視器照射方向

5. 攝影機  
監視器照射不足之處，乙方須自行增設。其餘標定，畫詳契約第15條

大客車區 (28格)

大客車區

大客車區 (20格，含上下客區3格)


大客車上下客區

往金山

國家公園遊客服務中心

陽金公路

陽明山第二停車場各層監視器設置圖

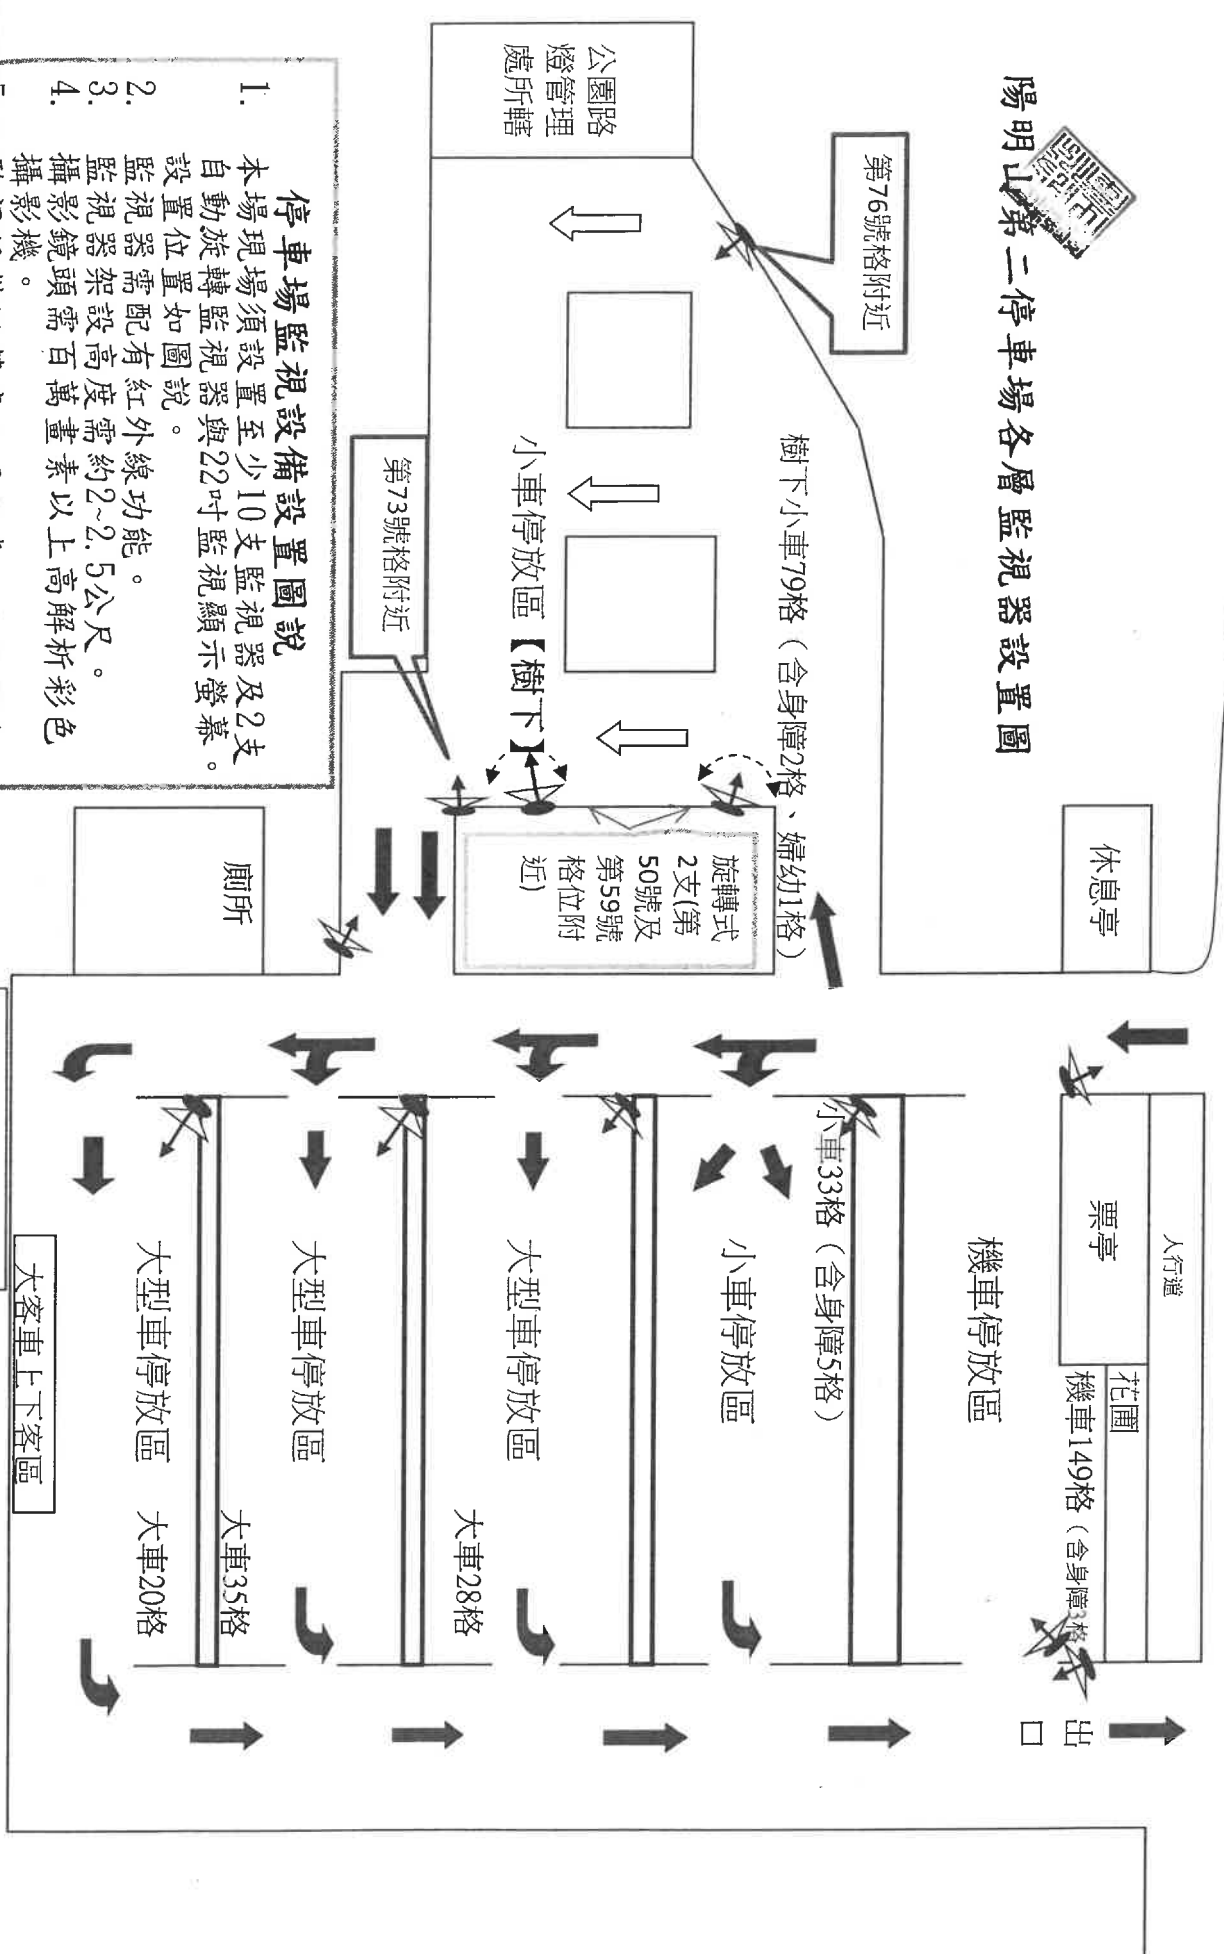

停車場監視器設置圖說


廁所

箭頭為監視器照射方向。