

10m 基河路 188 巷 (已開闢計畫道路)


3.64m 無障礙人行道

一層平面配置圖

3.64m 無障礙人行道


12m 大南路 (已開闢計畫道路)

25 基河路 (已開闢計畫道路)

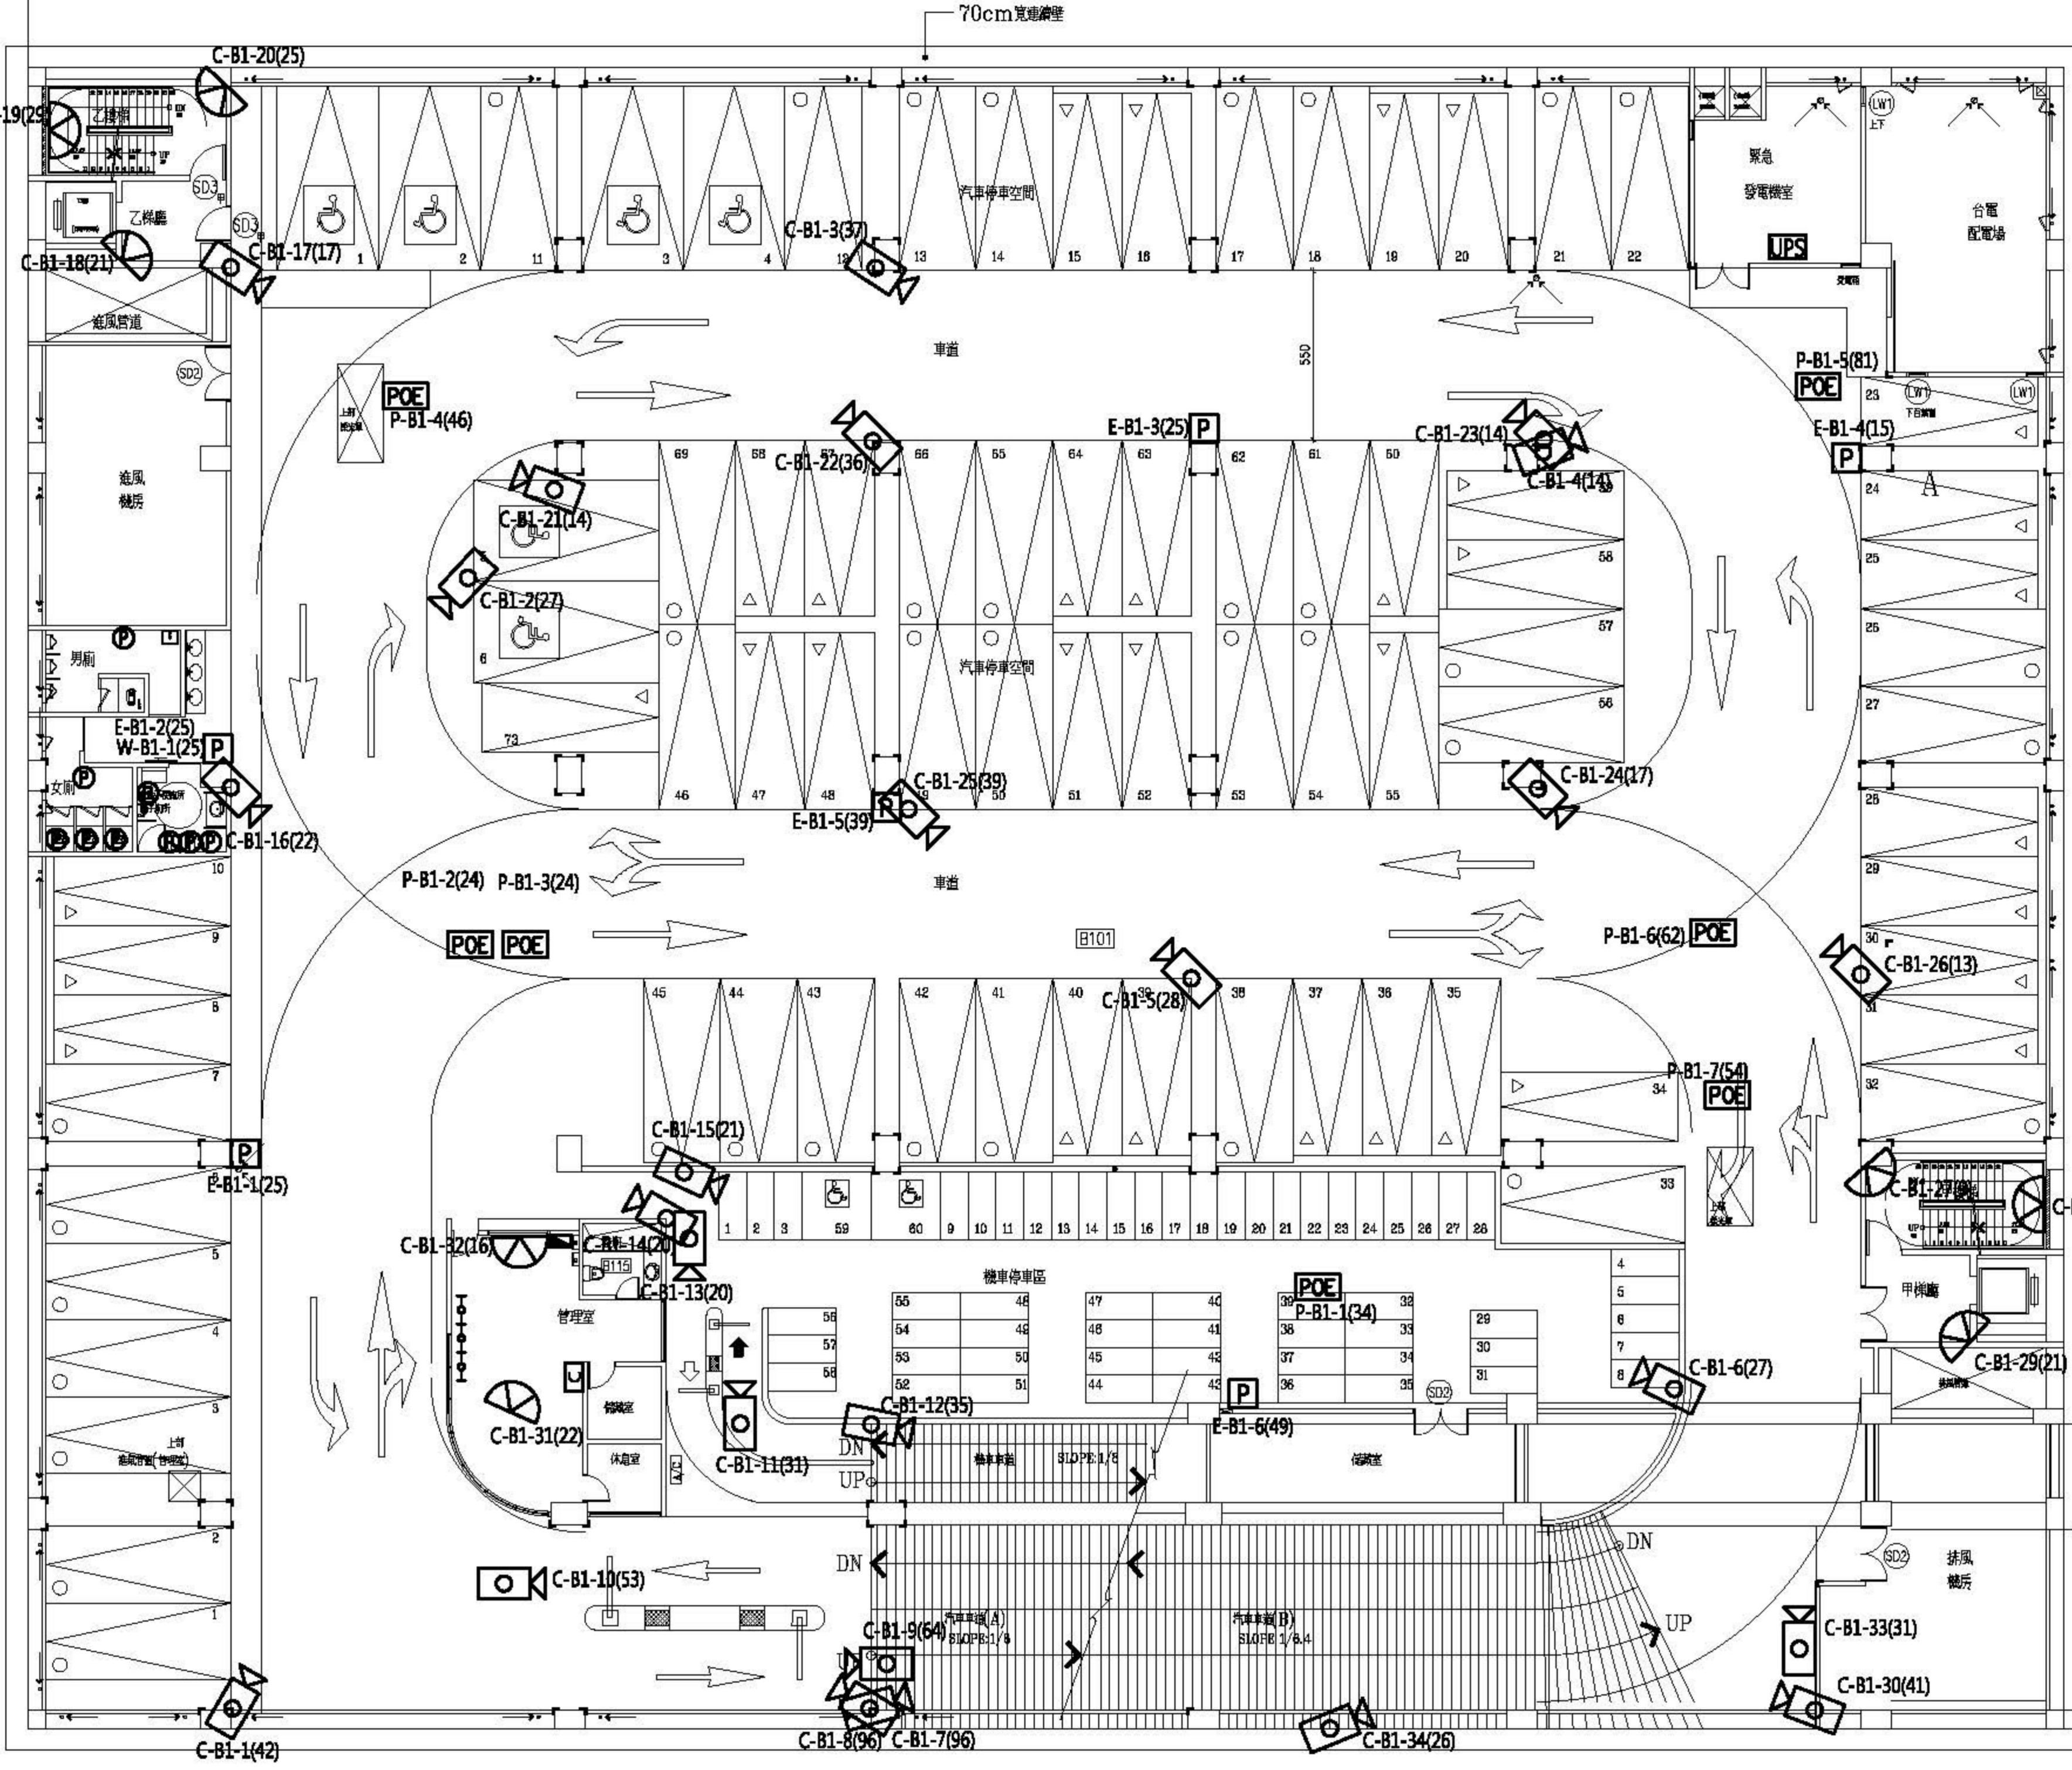

地下一層平面圖



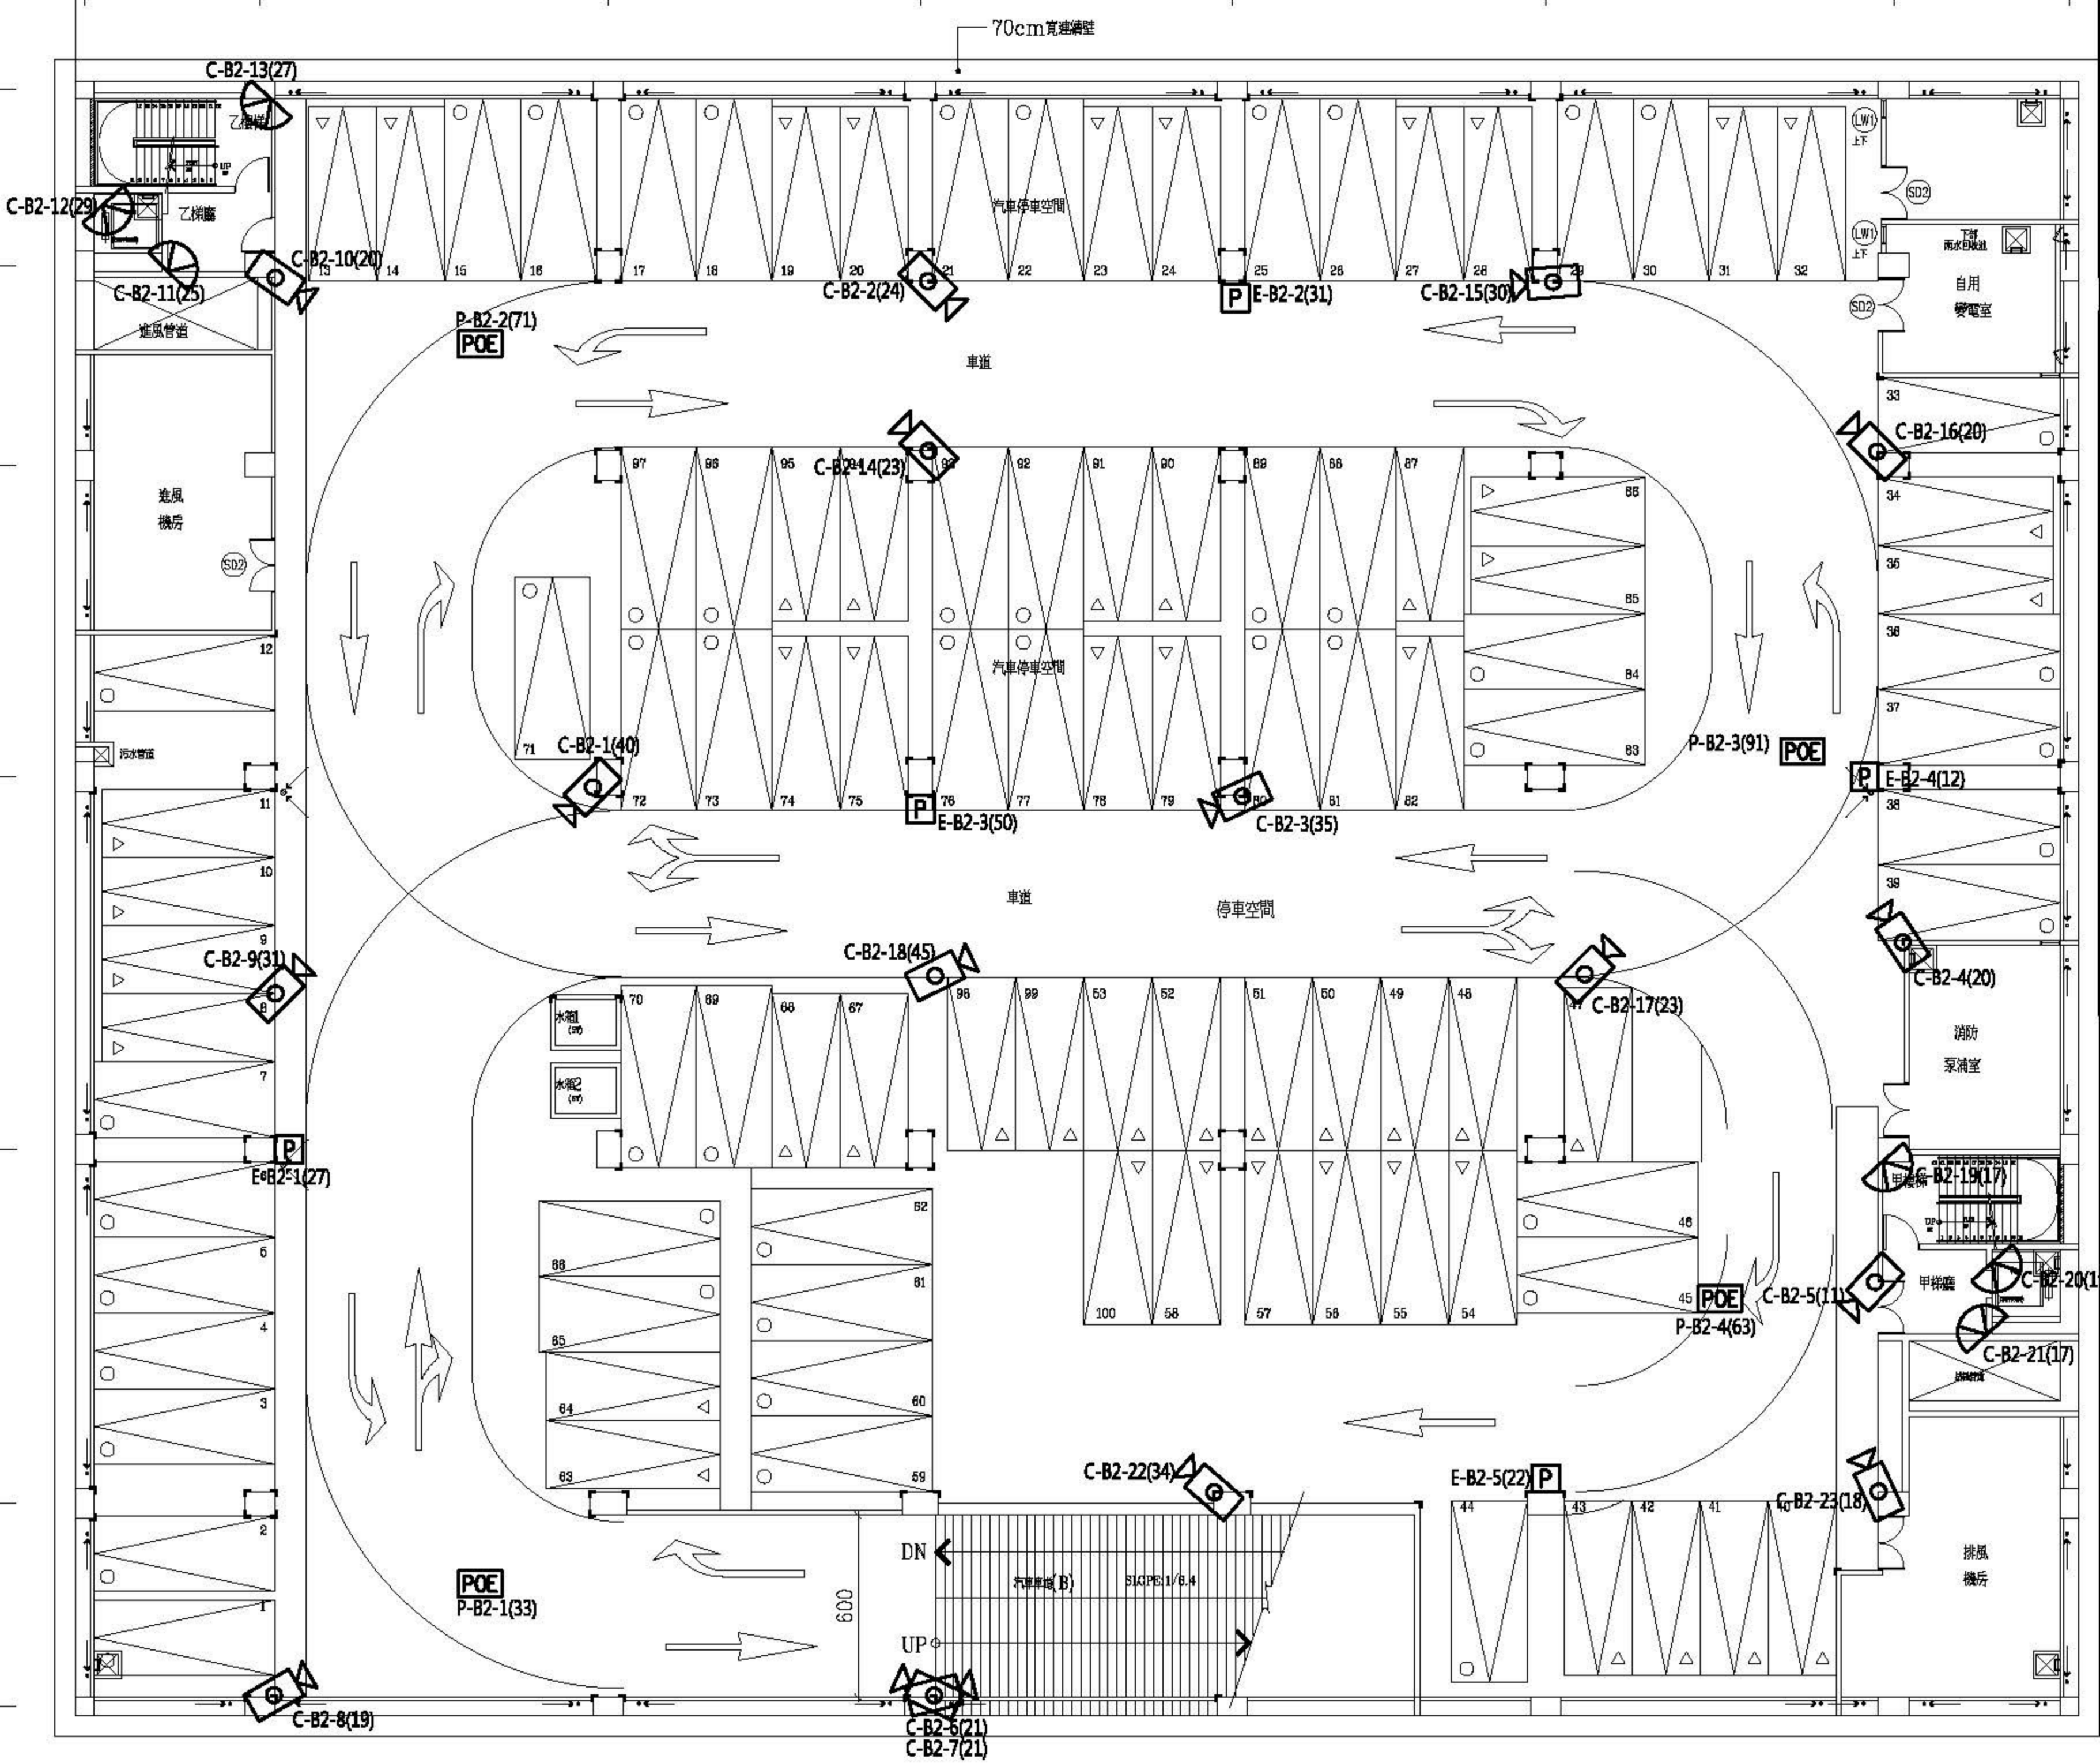

地下二層平面圖