


成福路一十八巷


成

福


路

層平面圖

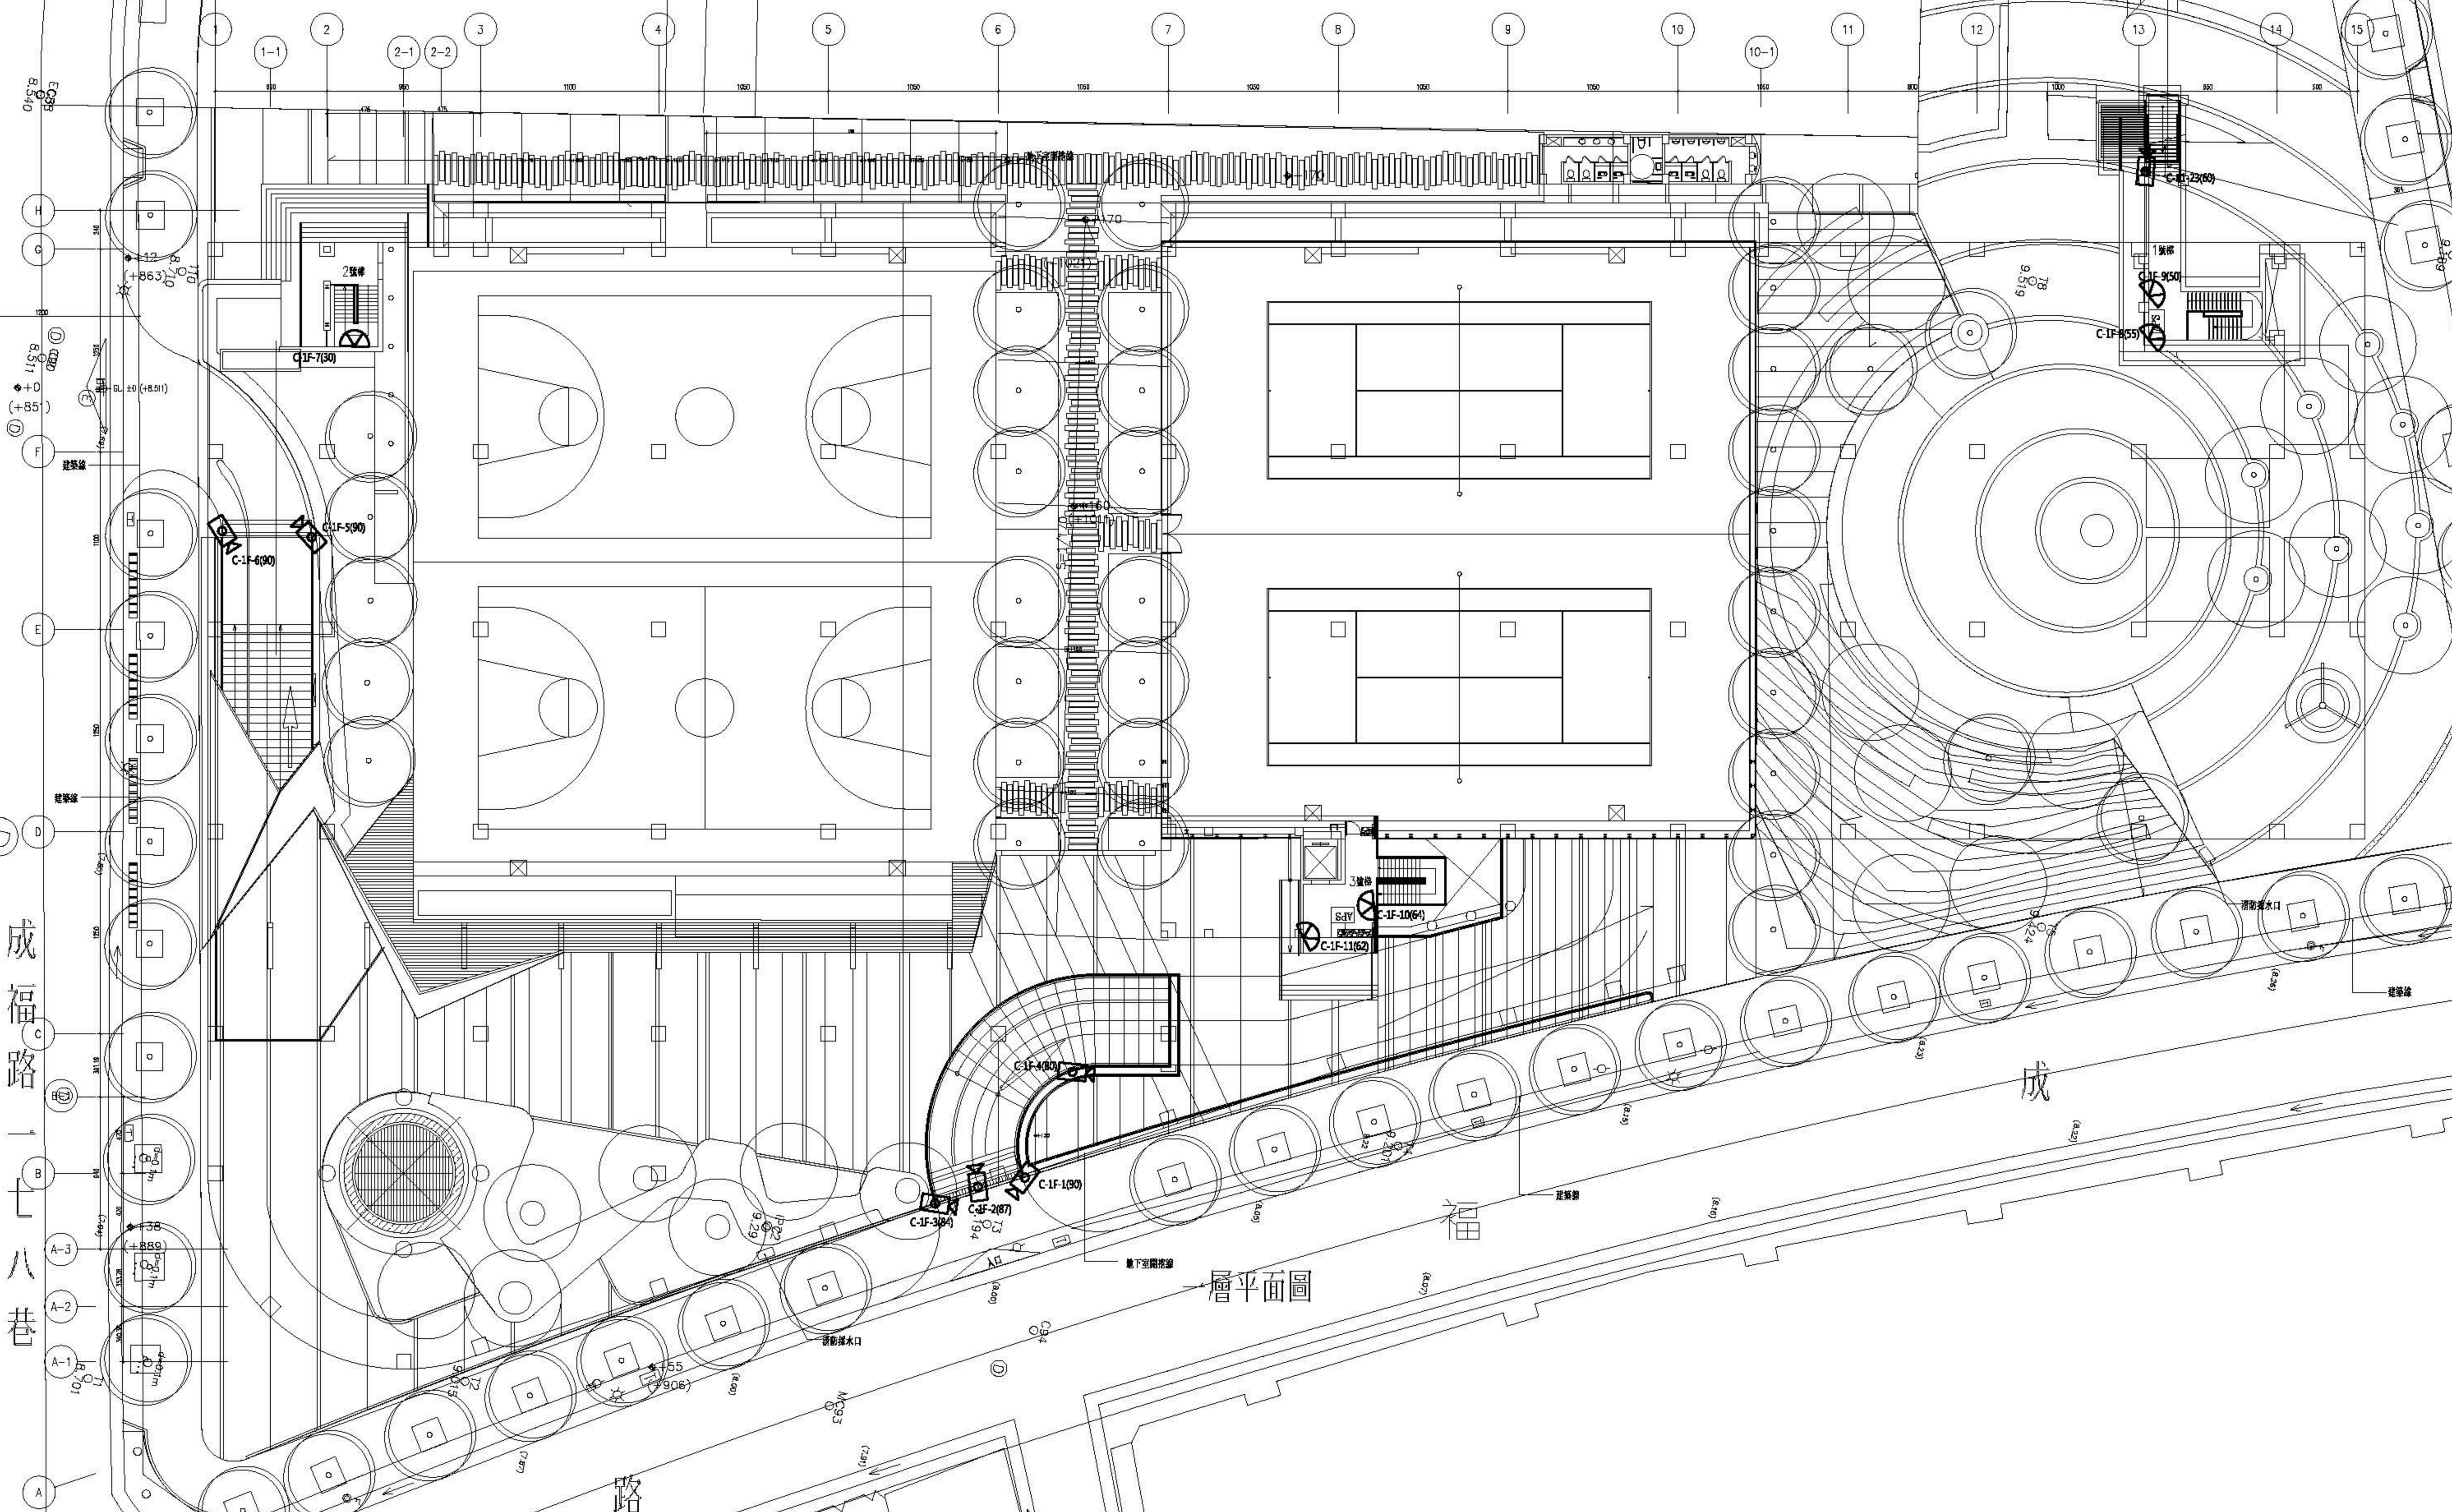

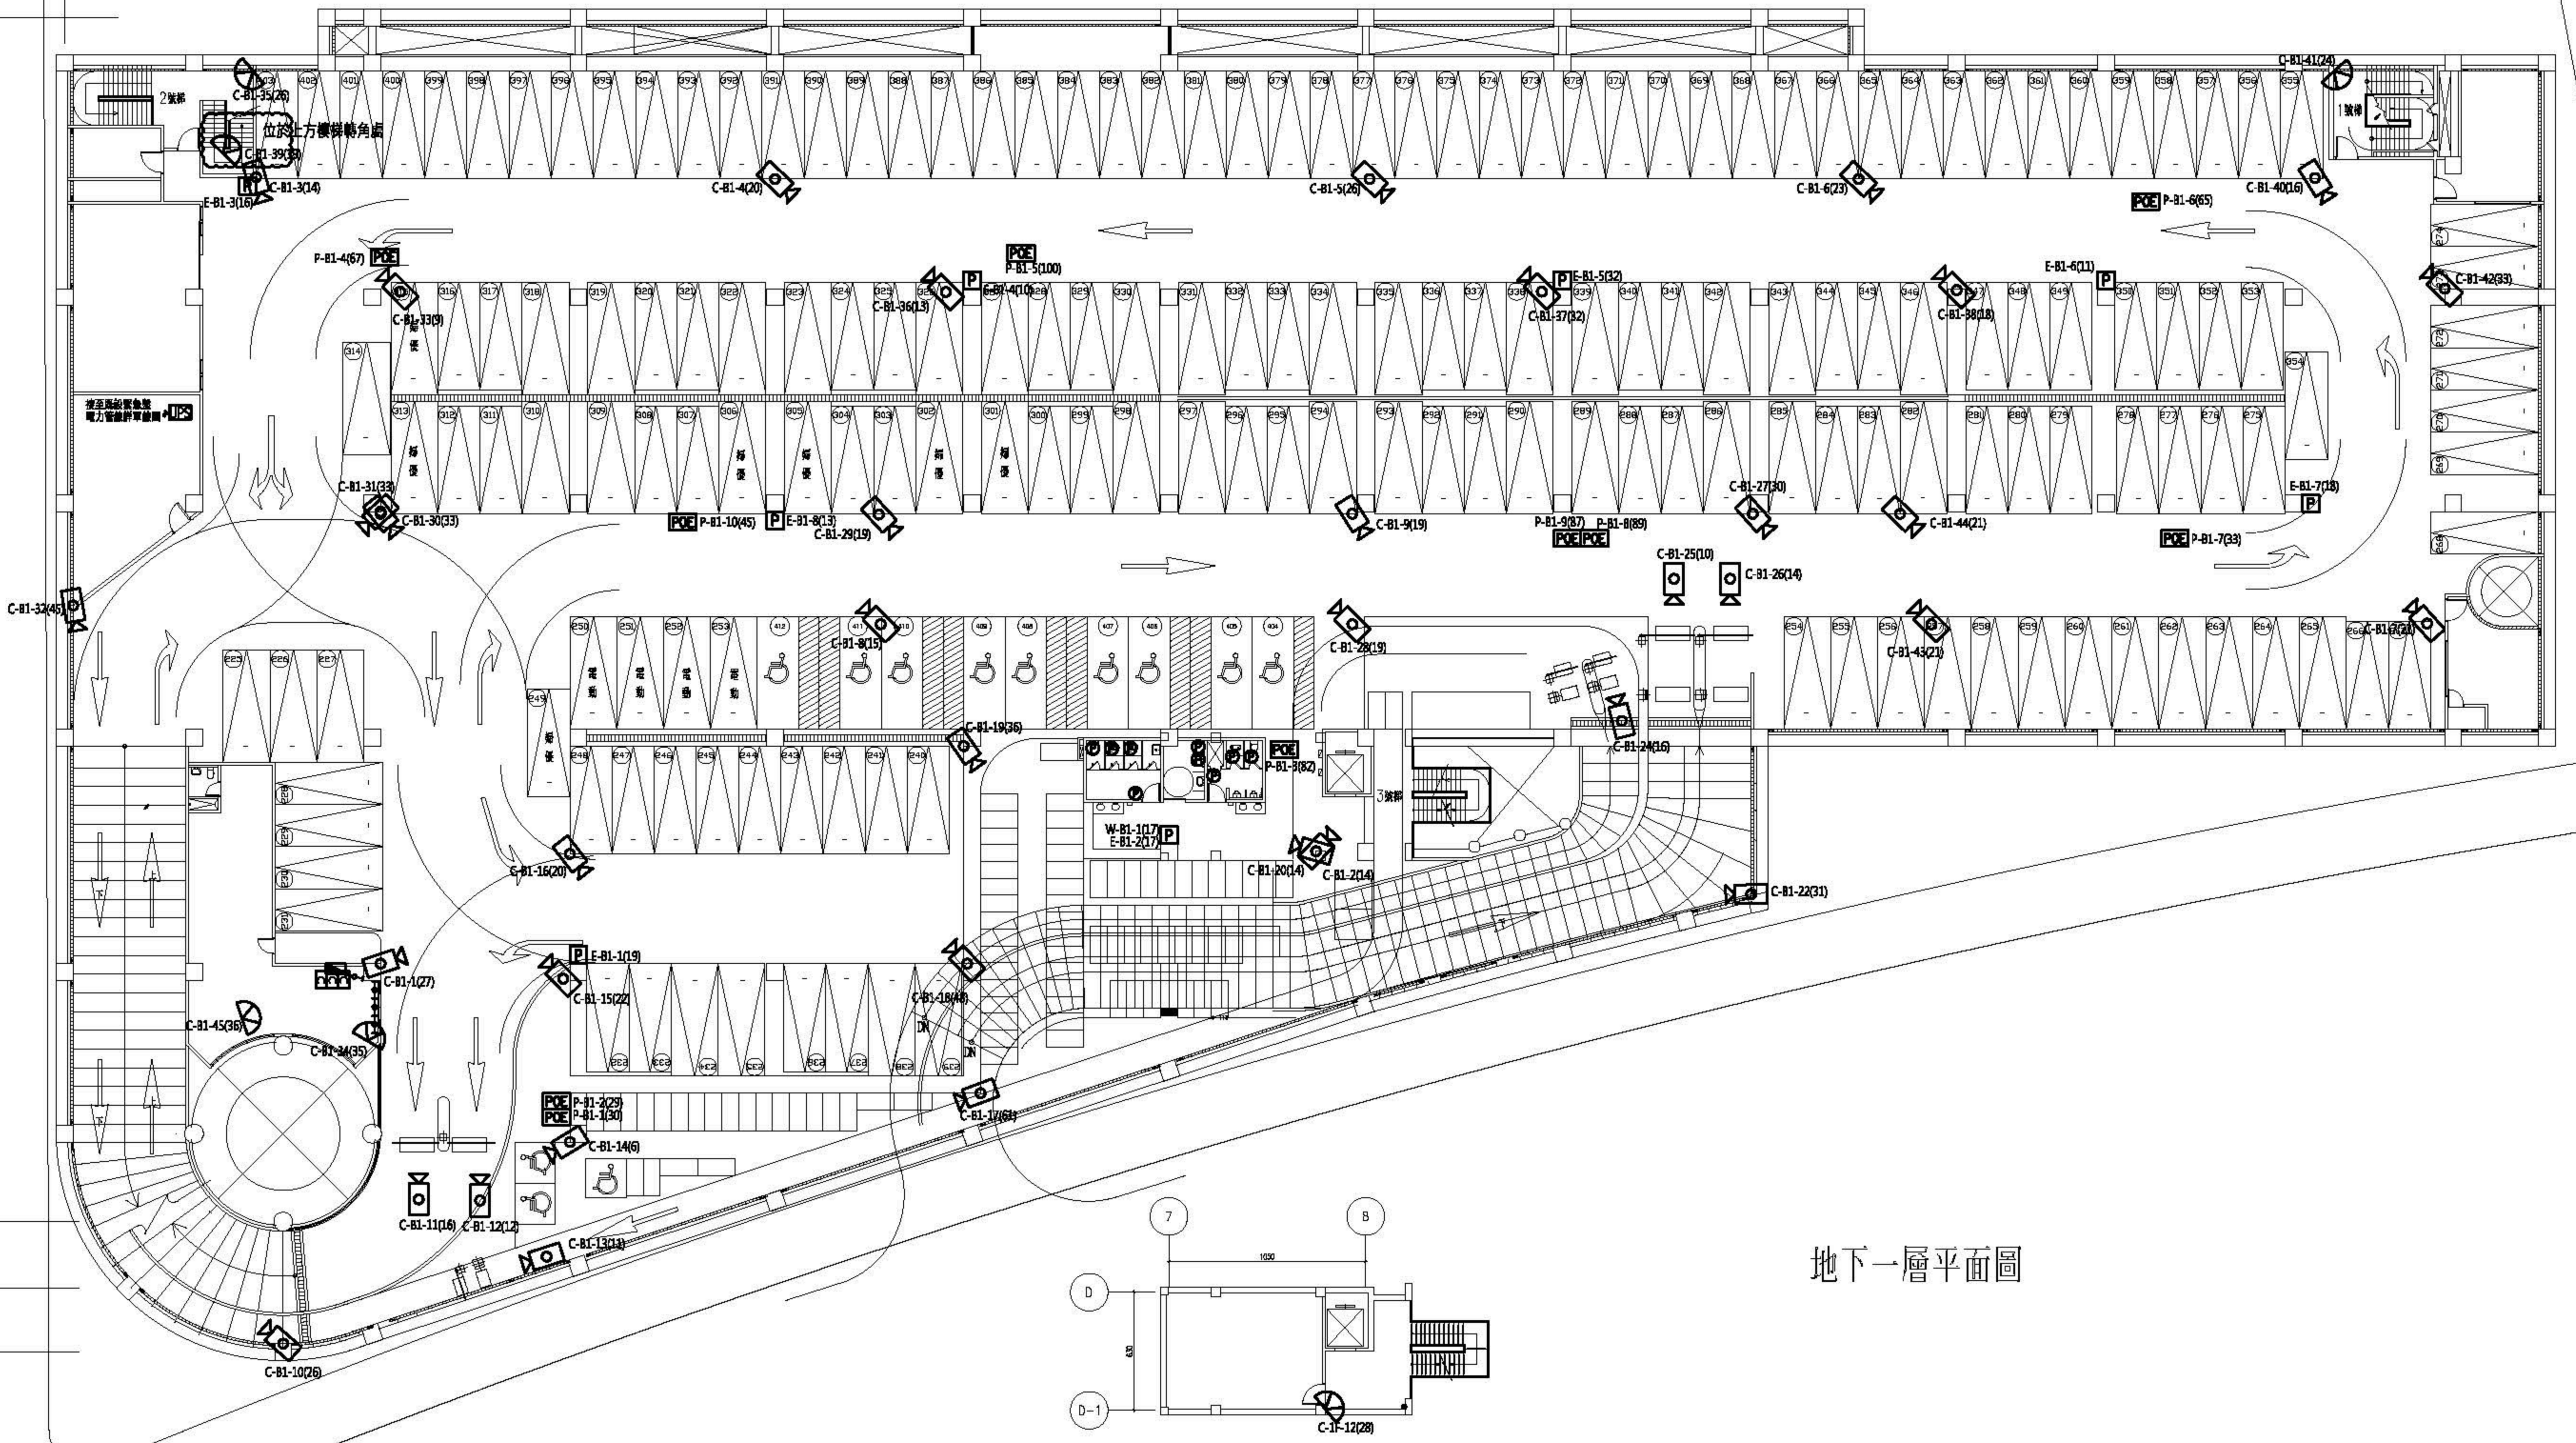

地下一層平面圖

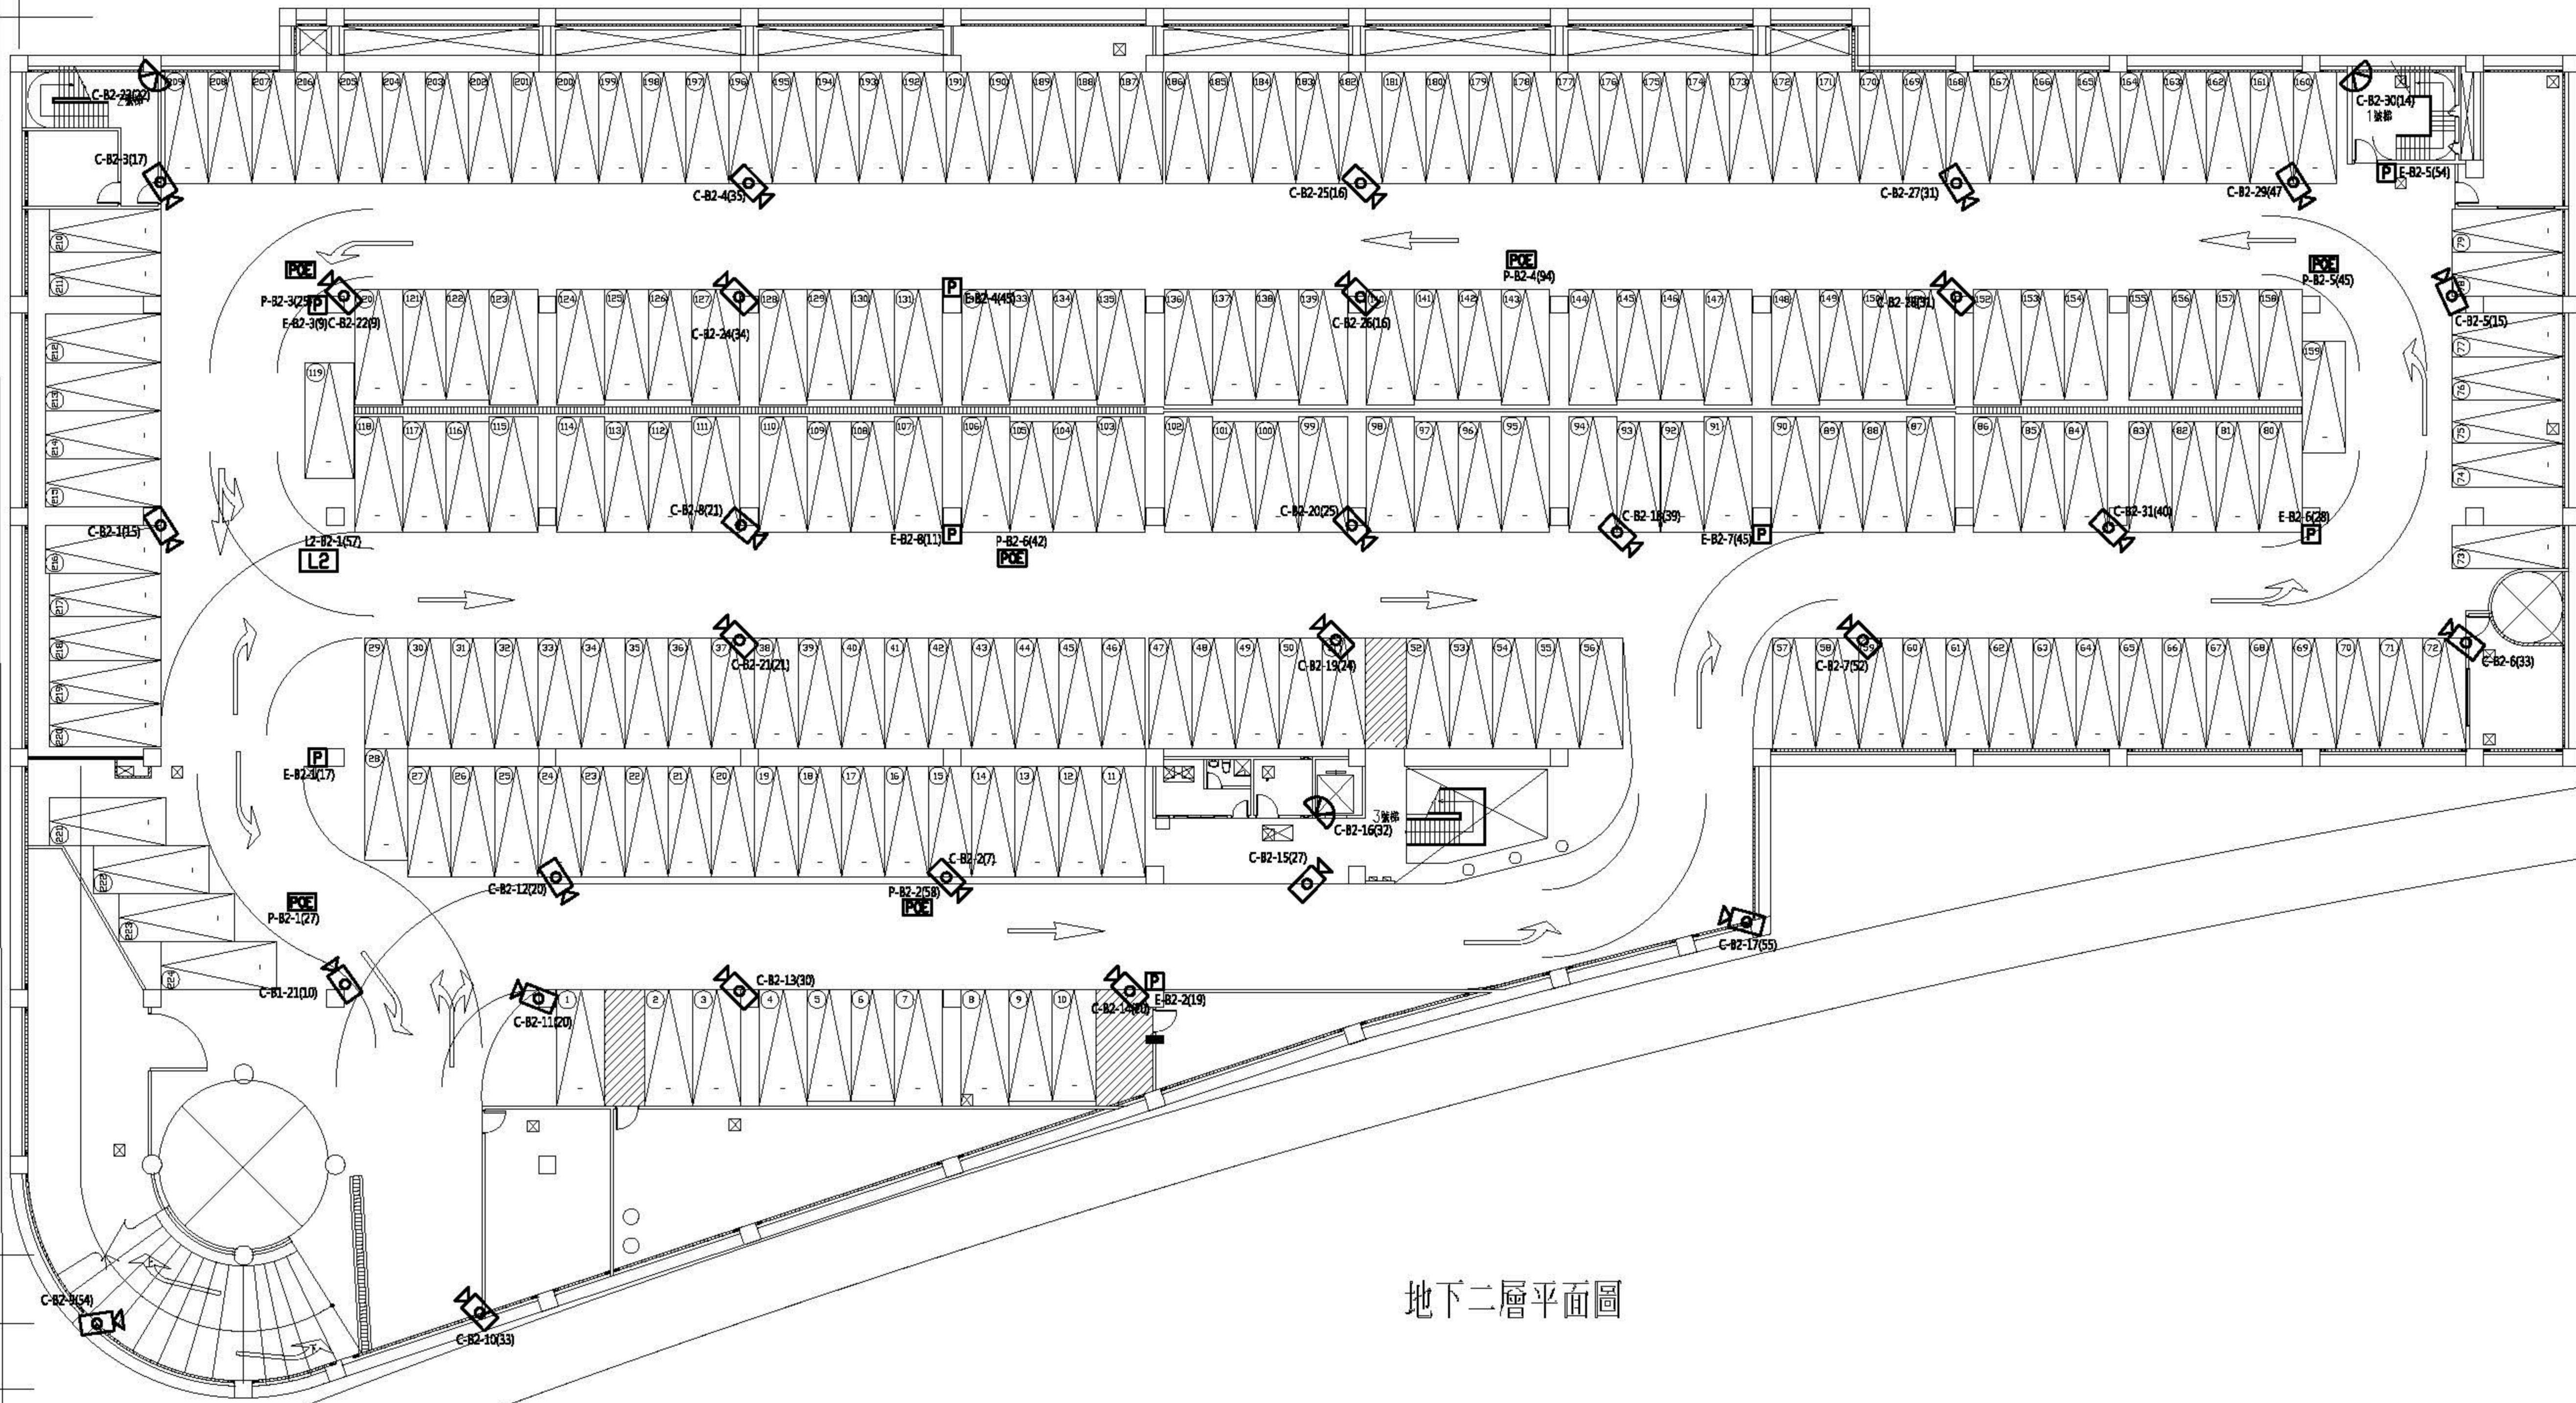

地下二層平面圖