


- 一、本案機電配置之建築底圖均僅供參考，仍應建築圖之各層平面圖為準。
- 二、圖面所有豎向立管需全設置於管道間內。
- 三、請廠商施工時應確認其施工方式是否符合最新版之「建築物無障礙設施設計規範」。

備註說明：所有設備安裝高度誤差值±10%。

本工程圖說雖經機關備查，並不代表建築師及簽證技師可免除一切責任

臺北市政府 工務局 新建工程處	建築師事務所 楊天柱建築師事務所	繪圖	羅士鈞	覆核	羅謀榮	建築師 簽證	比例尺 A1=1:150 A3=1:300	工程名稱 臺北市大同區延平國民小學校舍整體改建工程	圖號 12 S	張號 667 845
		設計	羅士鈞	核准	羅謀榮					
		日期				圖名	地下一層(下圖) 監視、廣播教學及電視系統 配置平面圖			


- 一、本案機電配置之建築底圖均僅供參考，仍應建築圖之各層平面圖為準。
- 二、圖面所有豎向立管需全設置於管道間內。
- 三、請廠商施工時應確認其施工方式是否符合最新版之「建築物無障礙設施設計規範」。

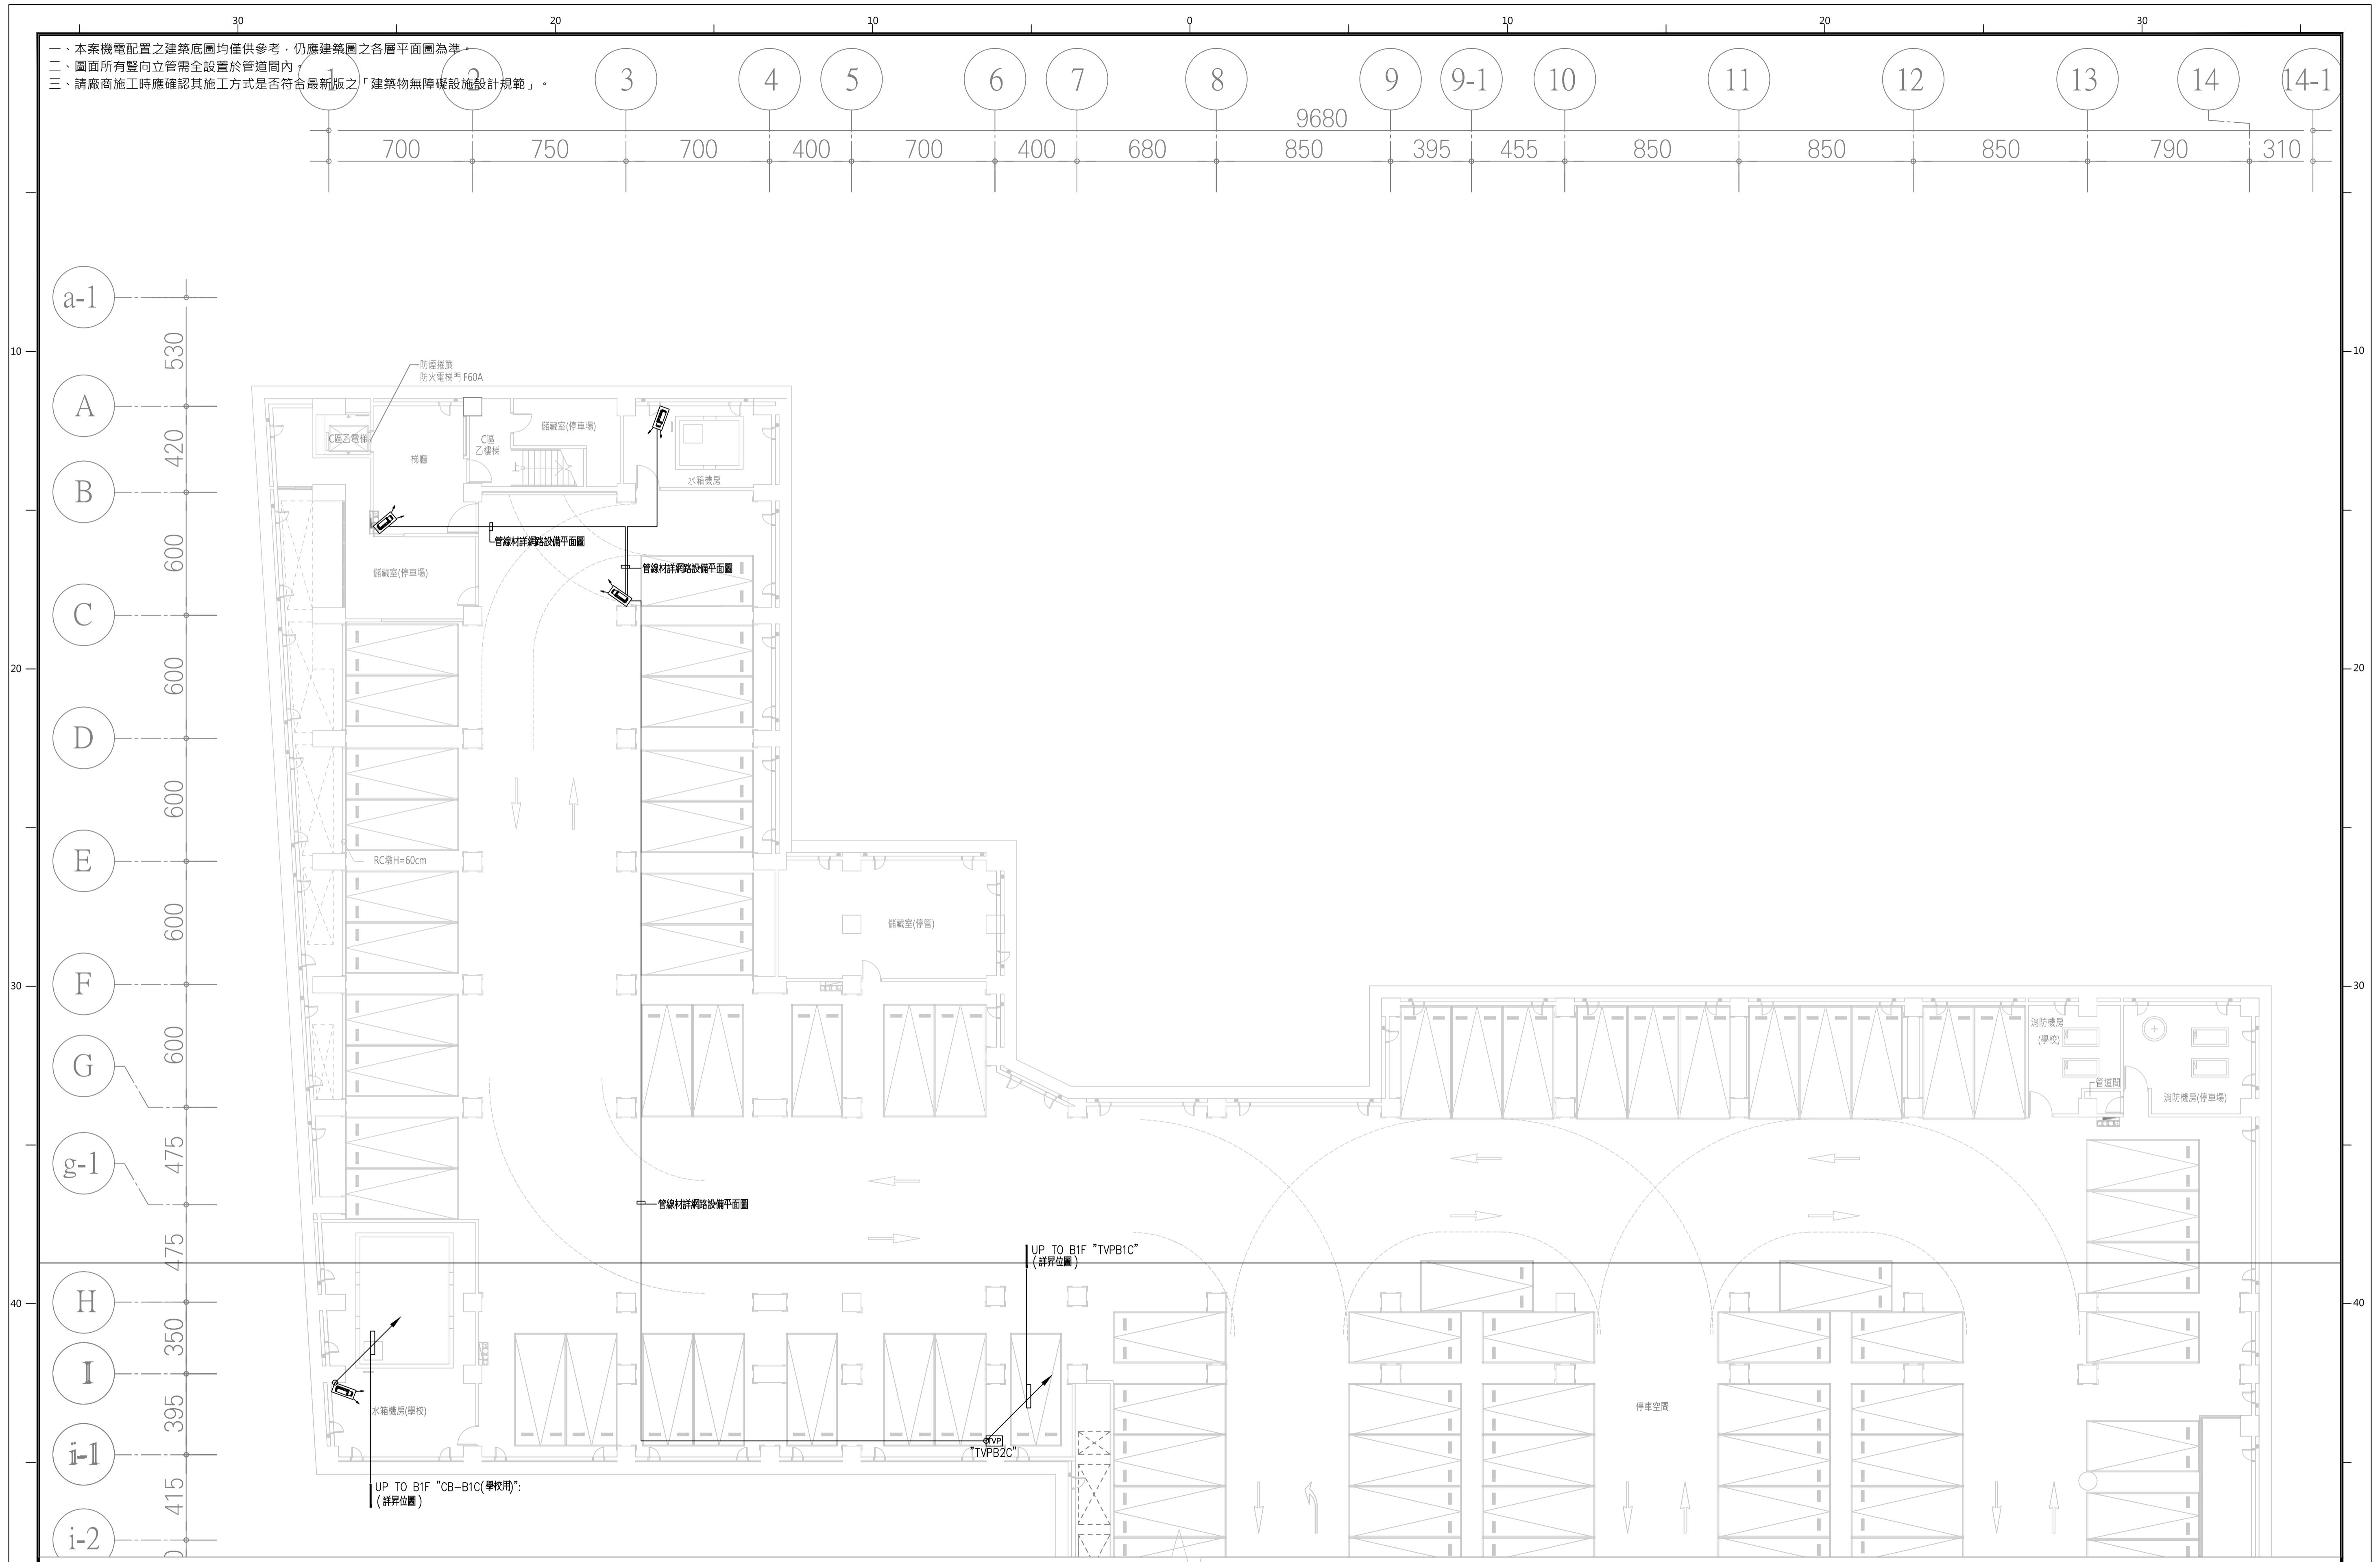

備註說明：所有設備安裝高度誤差值±10%。

本工程圖說雖經機關備查，並不代表建築師及簽證技師可免除一切責任

臺北市政府 工務局 新建工程處	建築師事務所		繪圖	羅士鈞	覆核	羅謀榮	建築師簽證	比例尺 A1=1:150 A3=1:300	工程名稱 臺北市大同區延平國民小學校舍整體改建工程	圖號 09 S	張號 664 845
	楊天柱建築師事務所		設計	羅士鈞	核准	羅謀榮					
			校核	羅士鈞	業務號	183187-W.1-F.1					
								日期	圖名 地下二層(上圖) 監視系統配置平面圖		

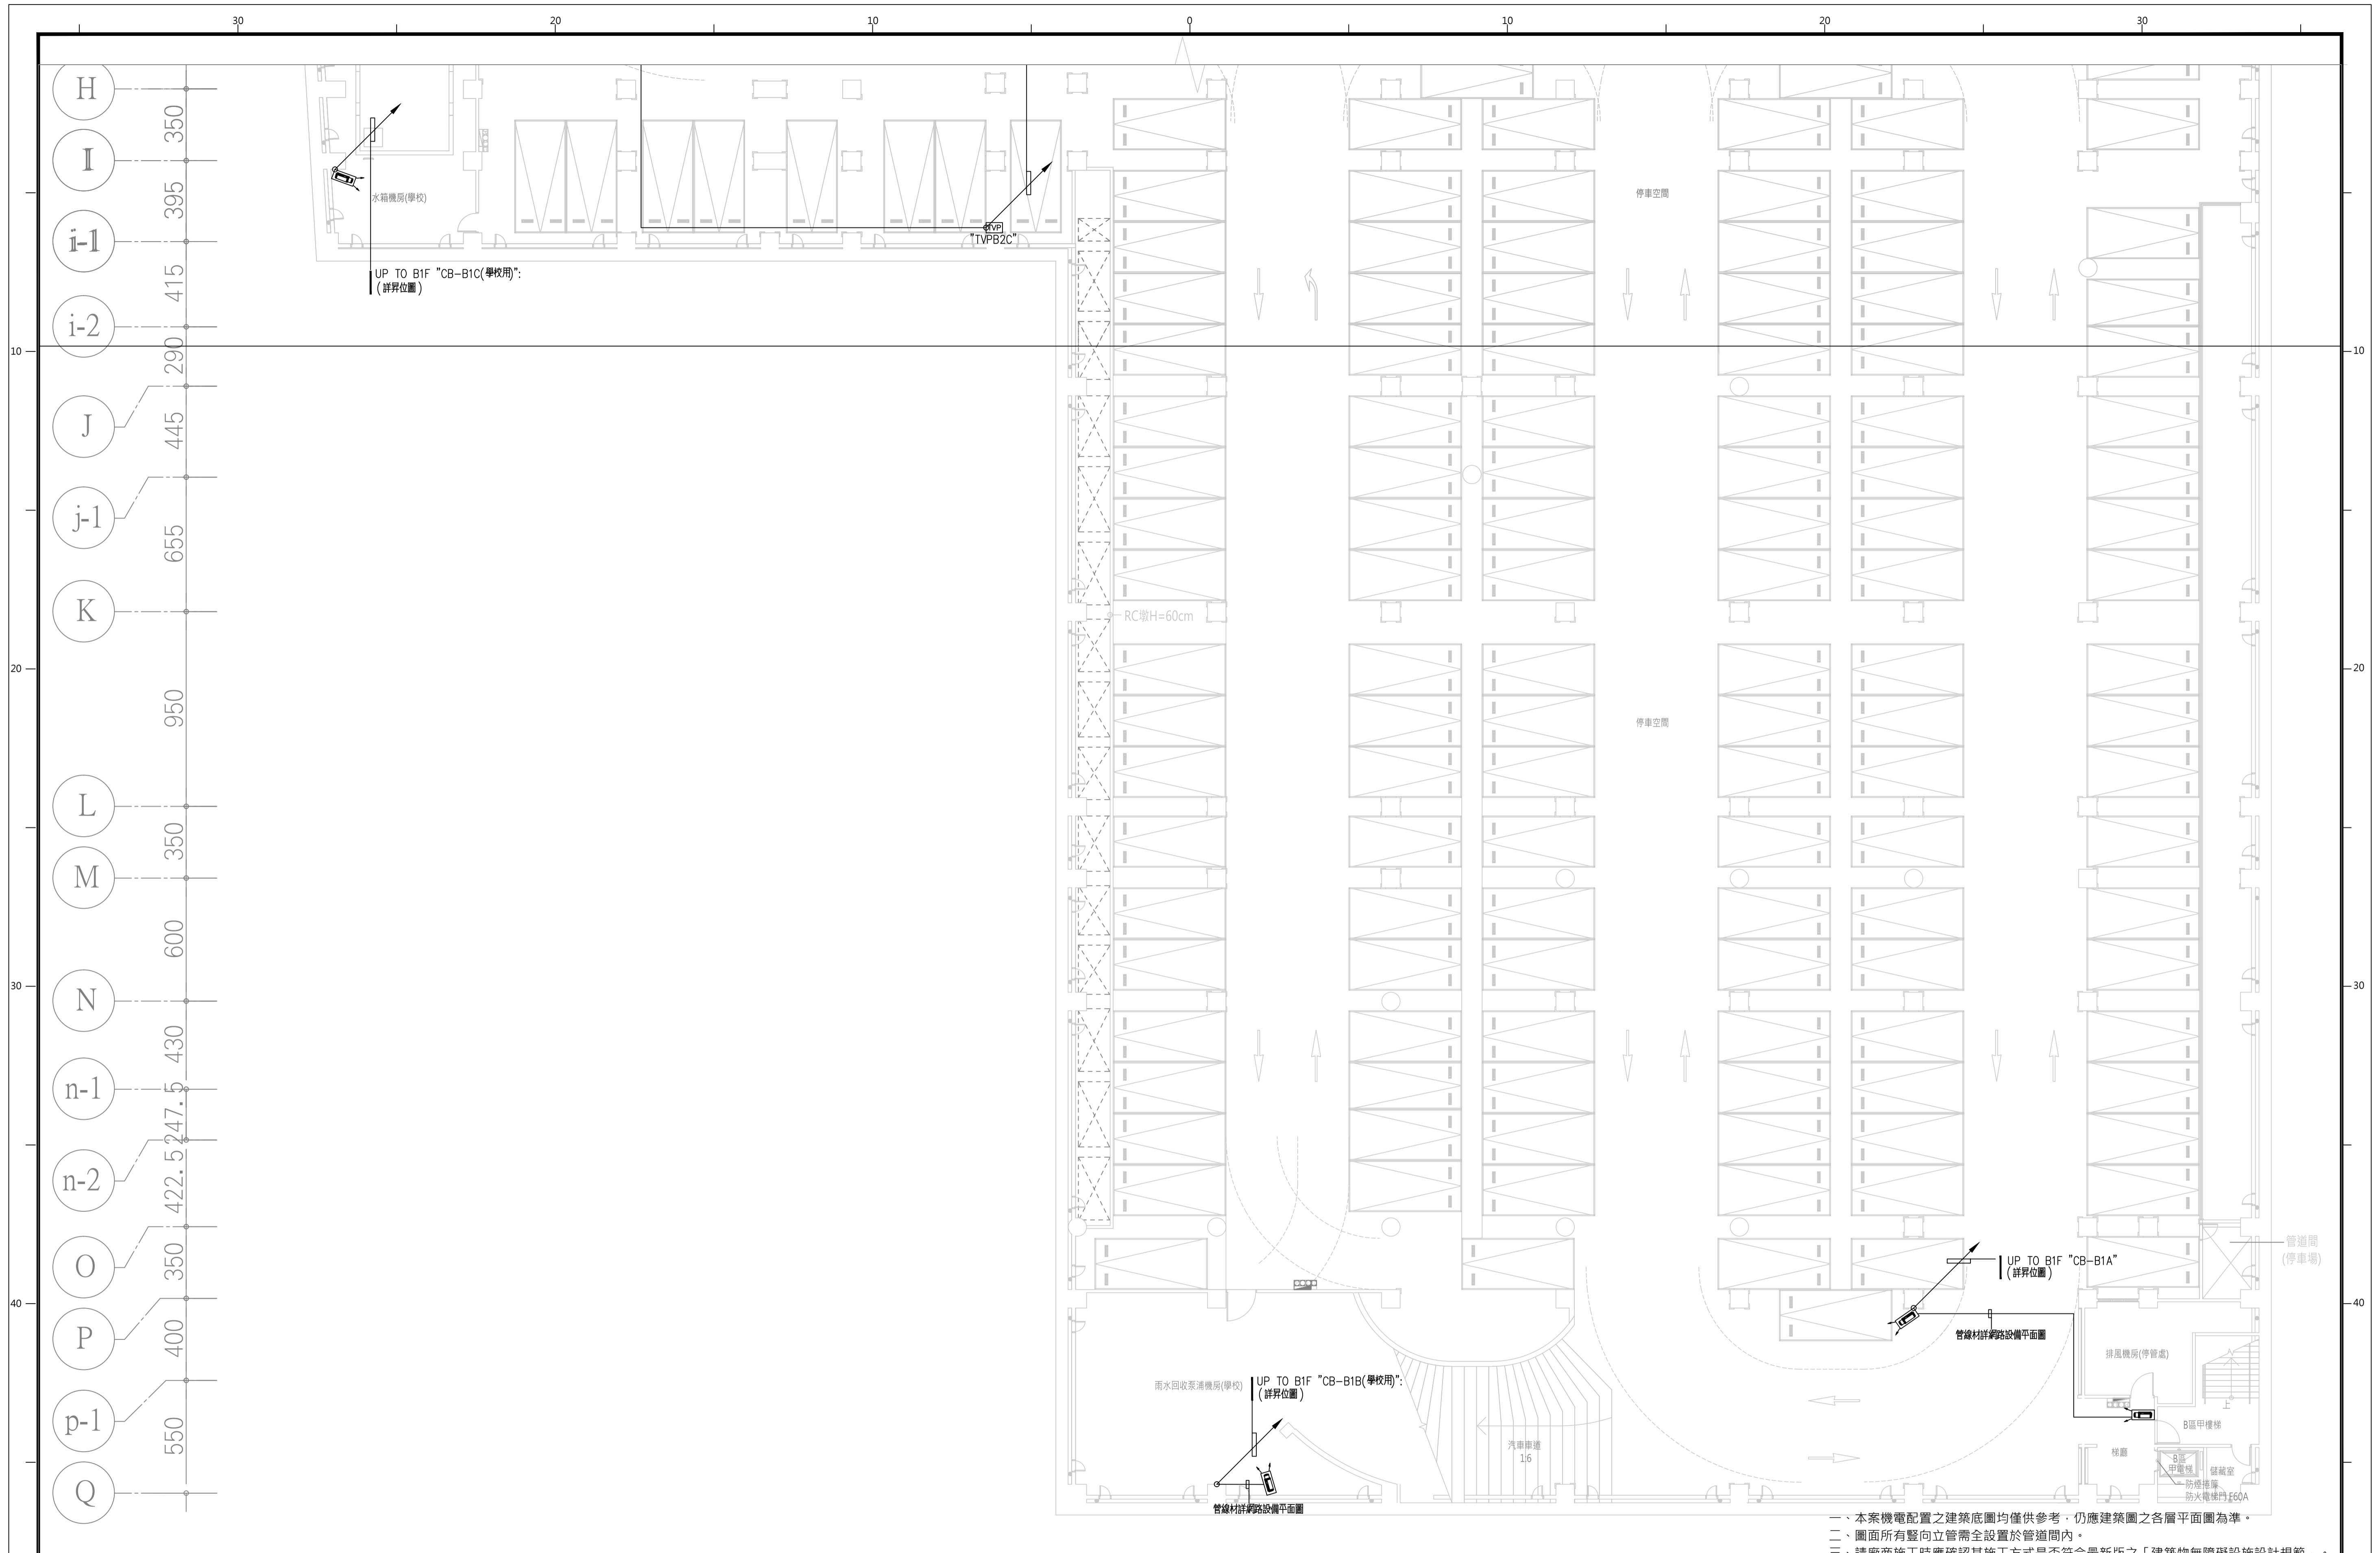

- 一、本案機電配置之建築底圖均僅供參考，仍應建築圖之各層平面圖為準。
  - 二、圖面所有豎向立管需全設置於管道間內。
  - 三、請廠商施工時應確認其施工方式是否符合最新版之「建築物無障礙設施設計規範」。
- 本工程圖說雖經機關備查，並不代表建築師及簽證技師可免除一切責任

備註說明：所有設備安裝高度誤差值±10%。

臺北市政府 工務局 新建工程處	建築師事務所		繪圖	羅士鈞	覆核	羅謀樂	建築師 簽證	比例尺 A1=1:150 A3=1:300	工程名稱 臺北市大同區延平國民小學校舍整體改建工程	圖號 10 S	張號 665 845
	楊天柱建築師事務所		設計	羅士鈞	核准	羅謀樂					
			校核	羅士鈞	業務號	183187-W.1-F.1					
		日期			圖名 地下二層(下圖) 監視系統配置平面圖						