


建國南路高架橋下停車場格位一覽表


場區	1F車位		婦幼	2F車位	合計	備註	
	一般	身障					
A區	159	5	5	118	287		
B區	107	4	4	121	236		第180號格取消
C區	50	2	2	54	108		
D區	42	1	1	20	64	藝文特區	第53號格取消
E區	50	1	1		52	花市	
F區	167	4	4		175	花市	共2個出入口
G區	80	2	2		84	花市	
H區	102	4	4	108	218	玉市	廁所
I區	32	4	4	52	92		
總計		27	27		1316		一般格位1290

A區下層

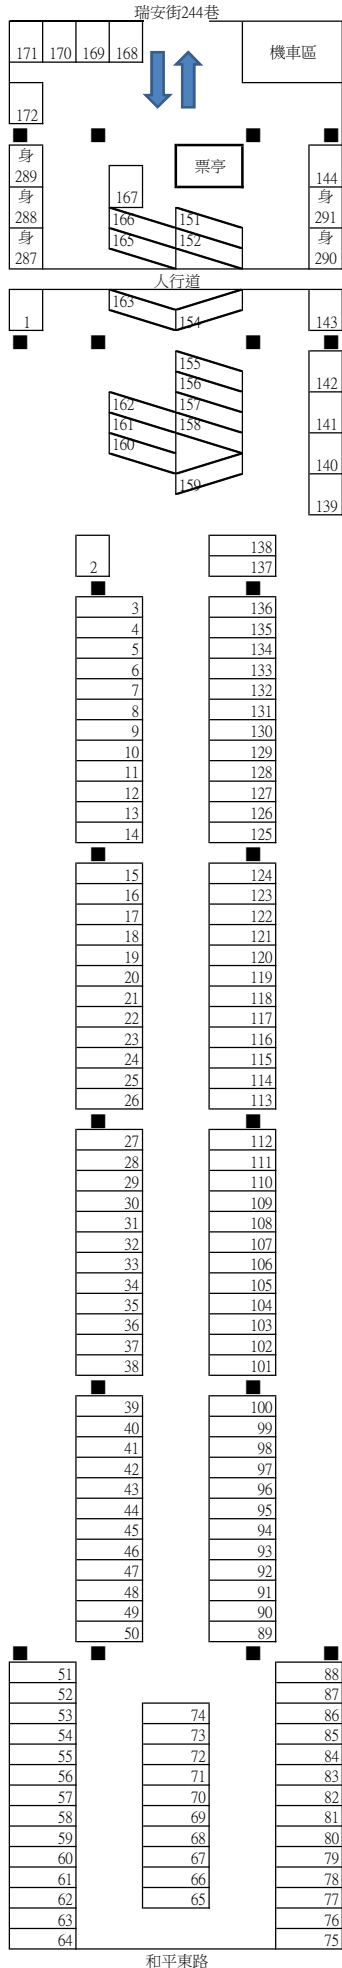

下層：1~144、151~152、154~163、165~172、身287~291  
 上層：173~290

A區上層

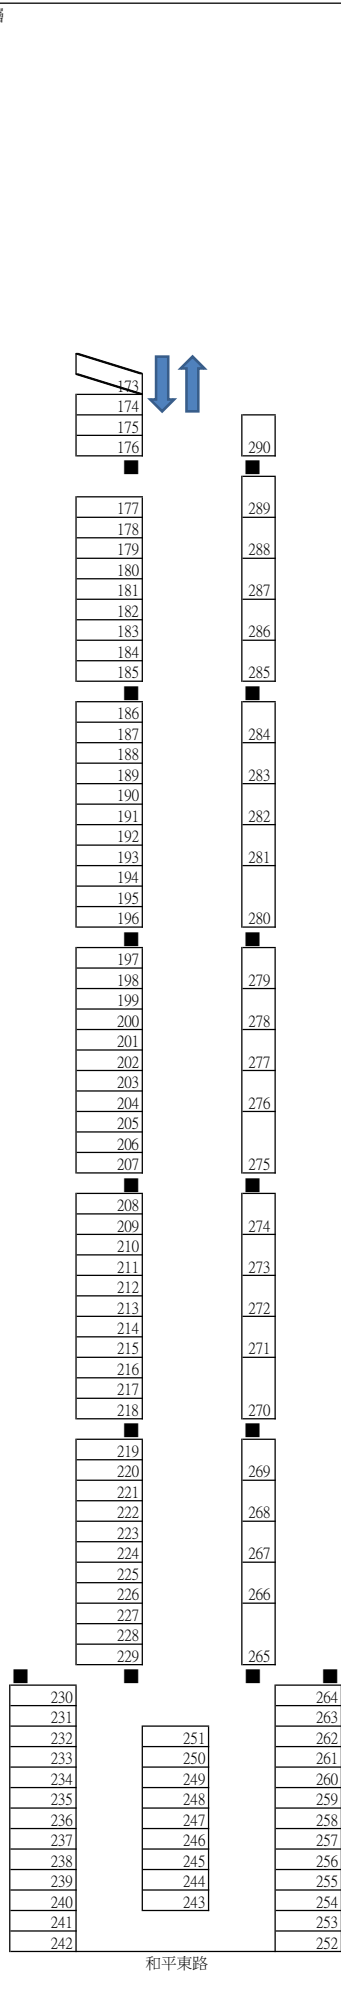


A區	一般	身障	總計
下層	164	5	169
上層	118	0	118
總計	282	5	287

B區下層


B區上層

↑北

建國南路2段79巷

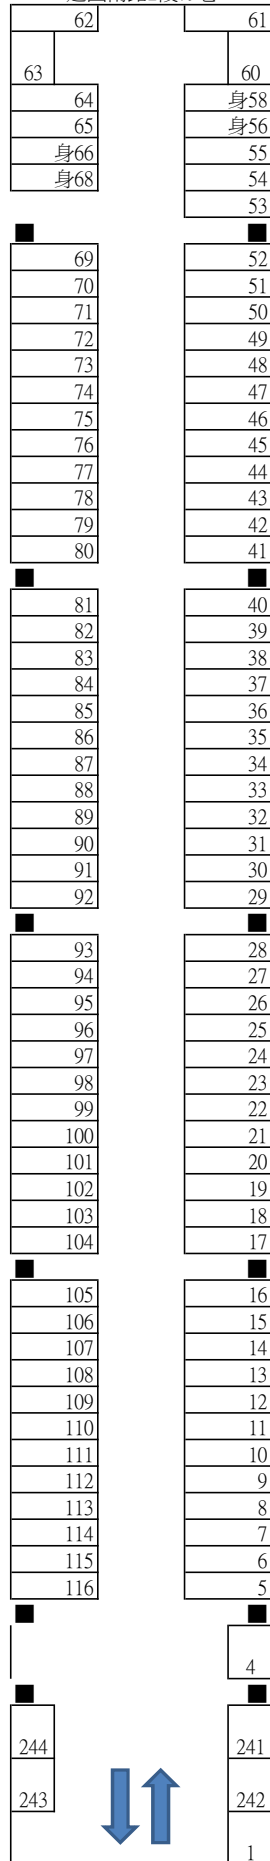


建國南路2段151巷

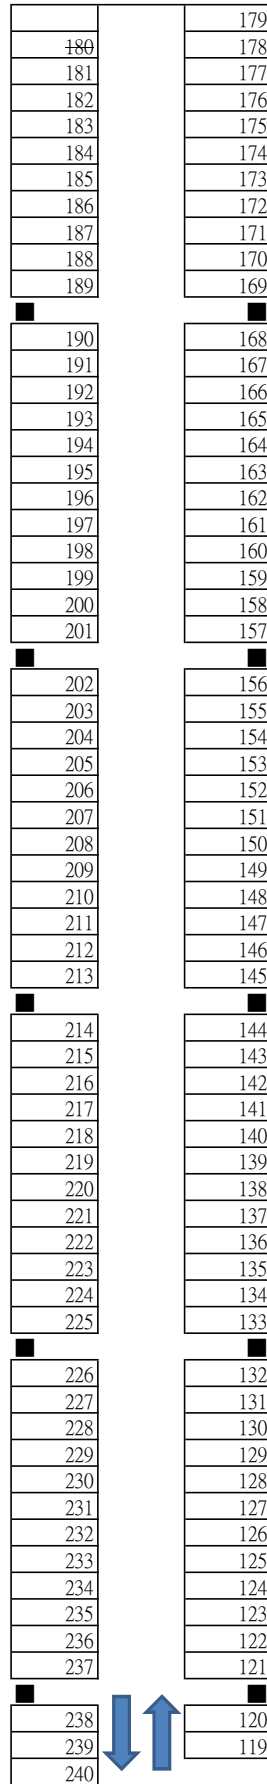

下層：1、4~56、58、60~66、68~116、241~244  
 上層：119~179、181~240

B區	一般	身障	總計
下層	111	4	115
上層	121	0	121
總計	232	4	236


C區下層

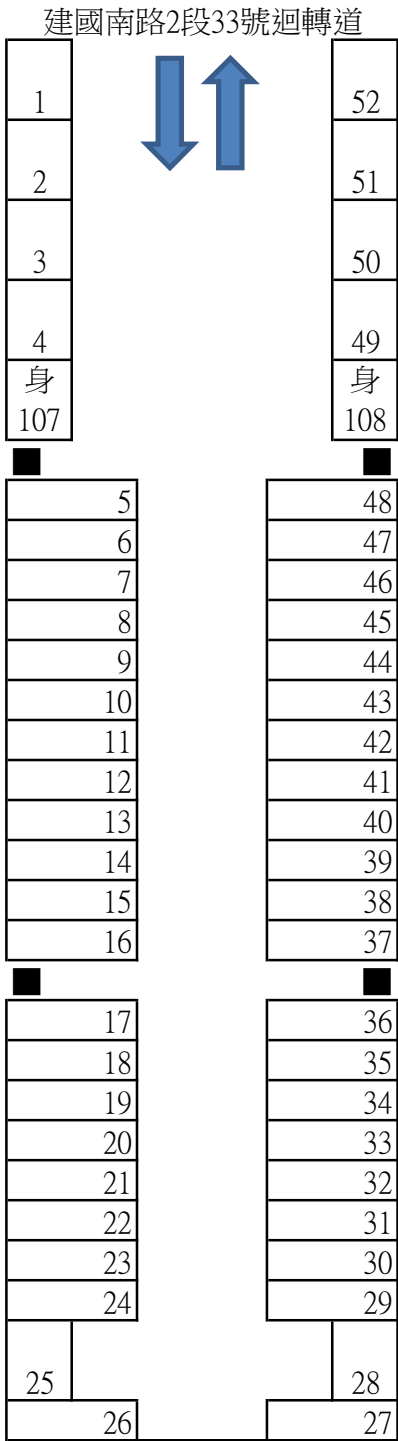

建國南路2段69巷


C區上層

↑北

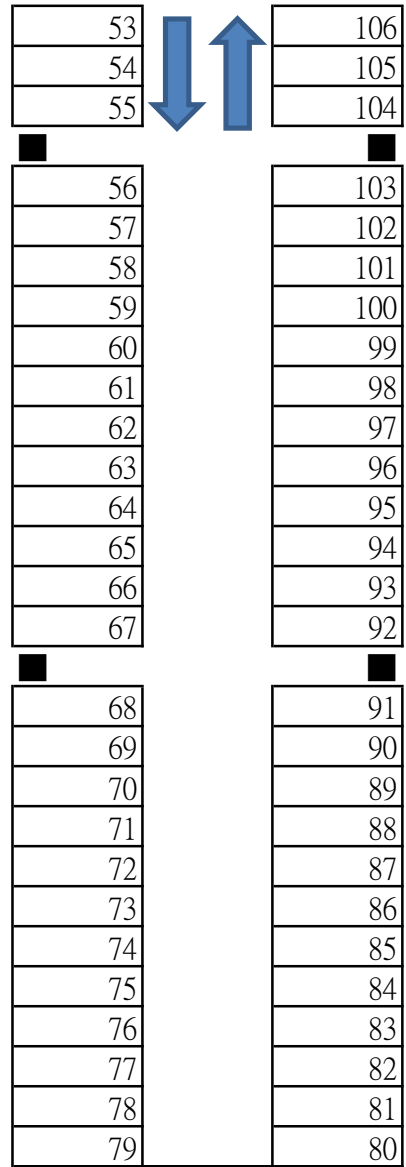

C區	一般	身障	總計
下層	52	2	54
上層	54	0	54
總計	106	2	108


D區下層

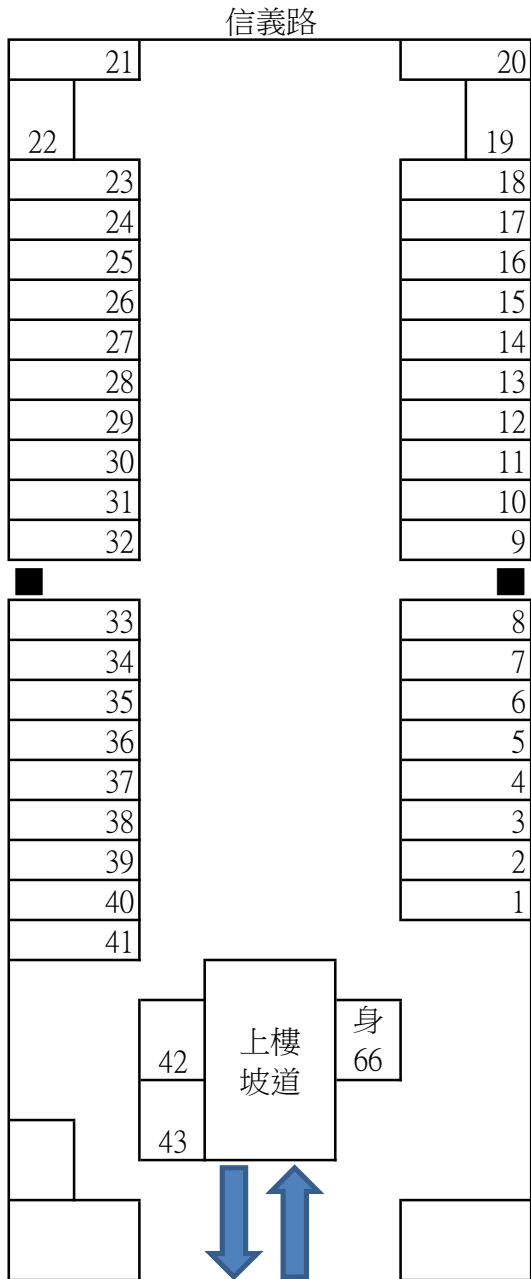


建國南路2段33號迴轉道


D區上層

↑北

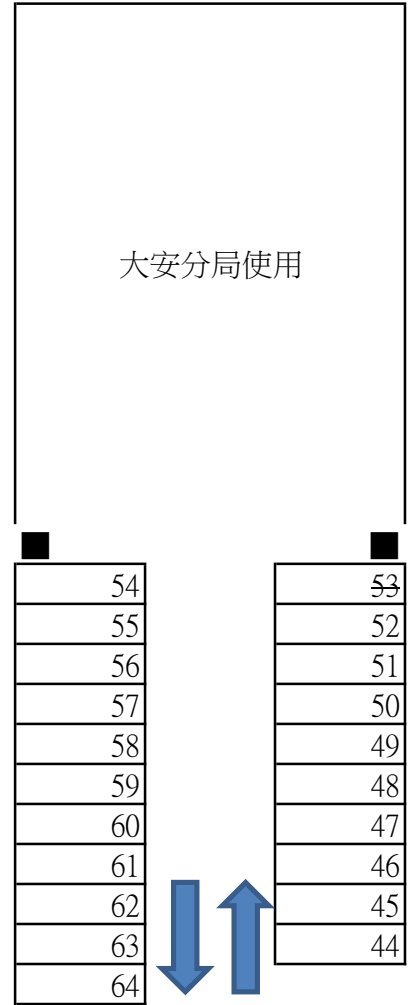

D區	一般	身障	總計
下層	43	1	44
上層	21	0	21
總計	64	1	65

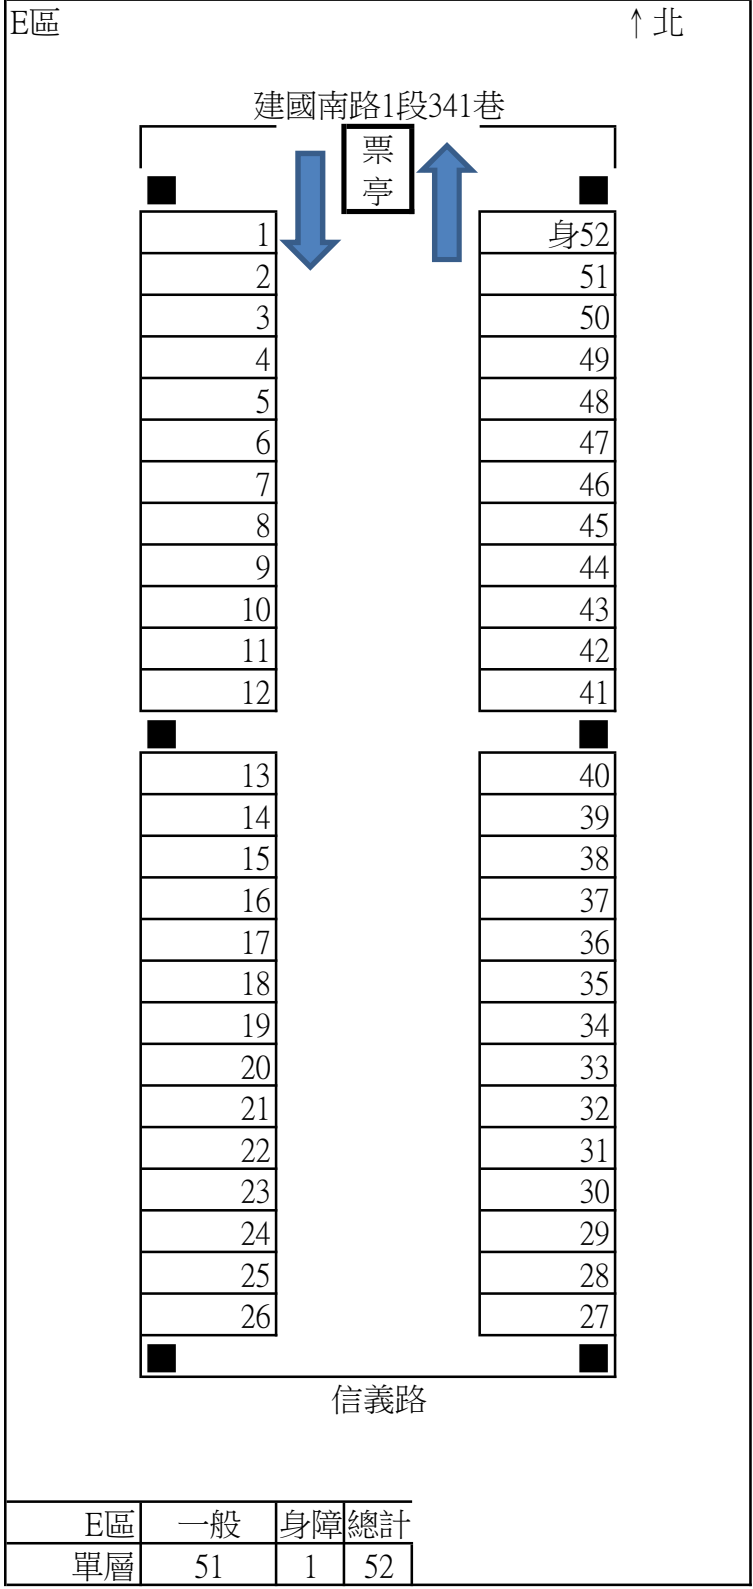

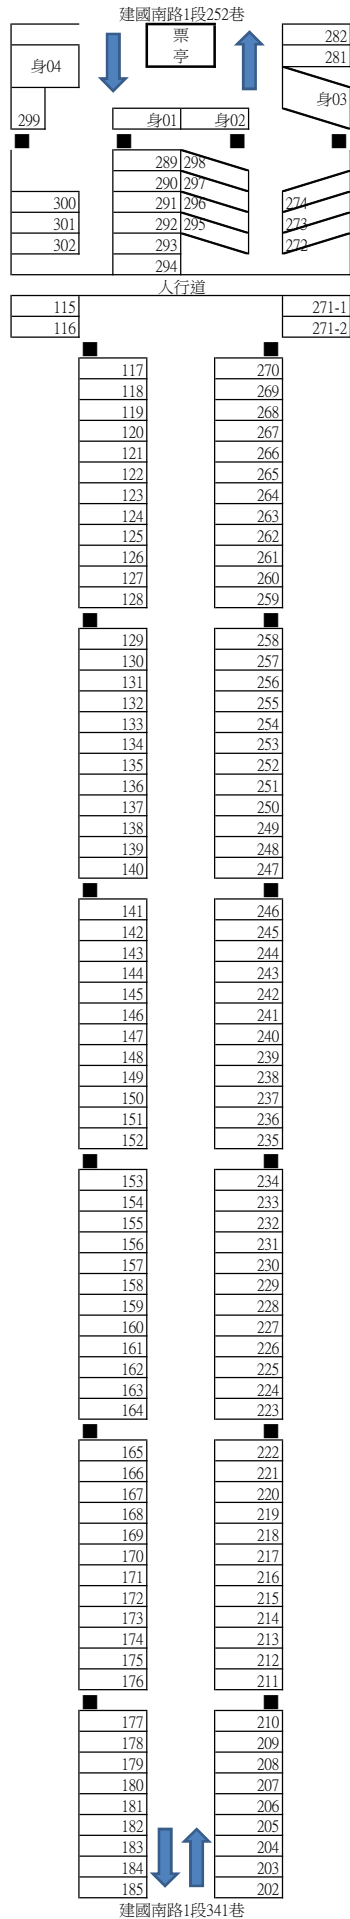


編號：身01-04、115-185、202-270、271-1、271-2、272-274、281、282、289-302

F區	一般	身障	總計
單層	171	4	175

G區

↑北

仁愛路

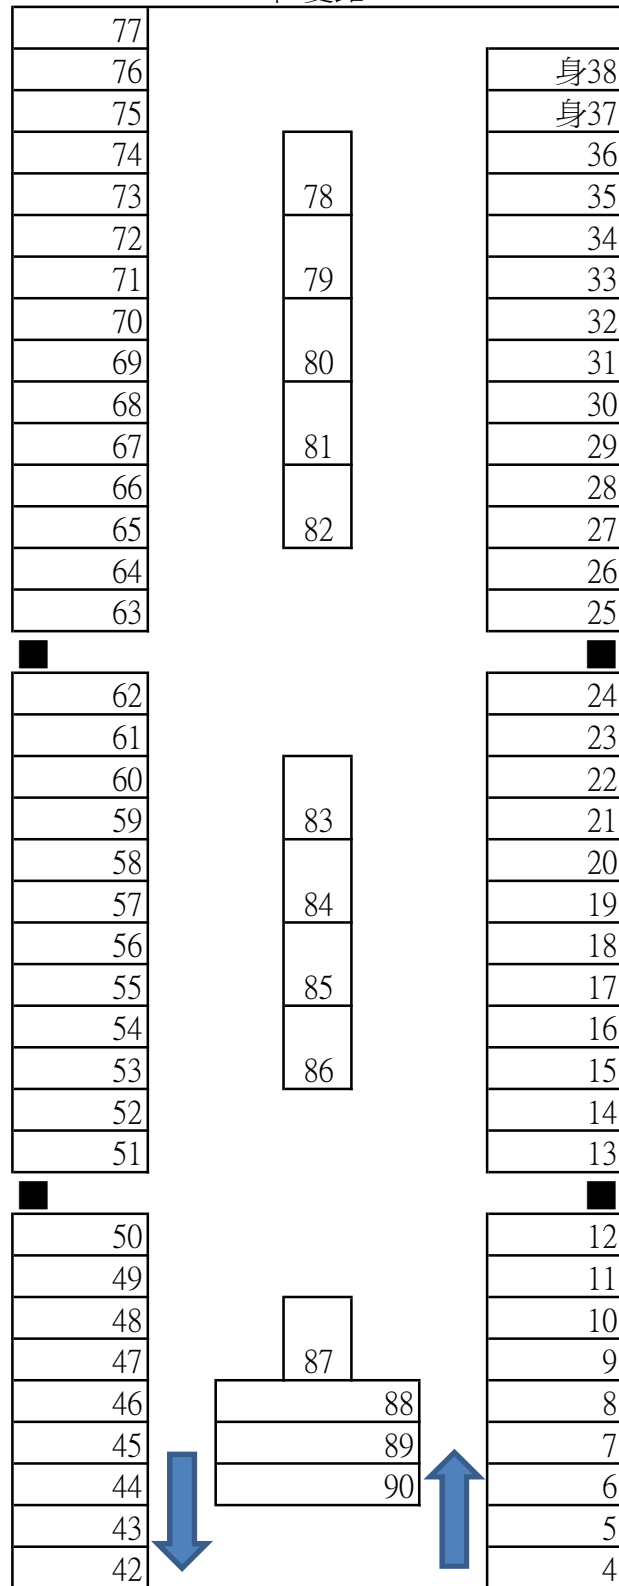


建國南路1段252巷

編號：4~38、42~90

G區	一般	身障	總計
單層	82	2	84




H區下層

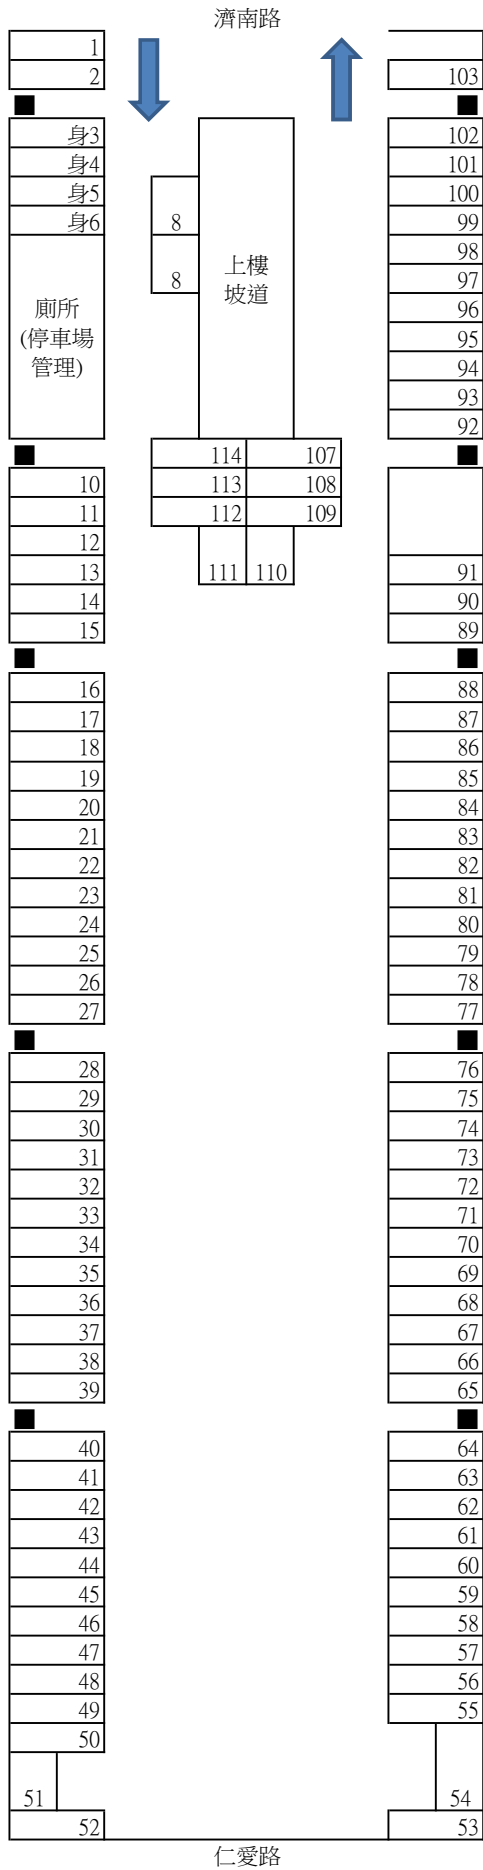

下層：1~6、8~103、107~114  
 上層：116~123、125~163、168~192、196~231


H區上層

↑北

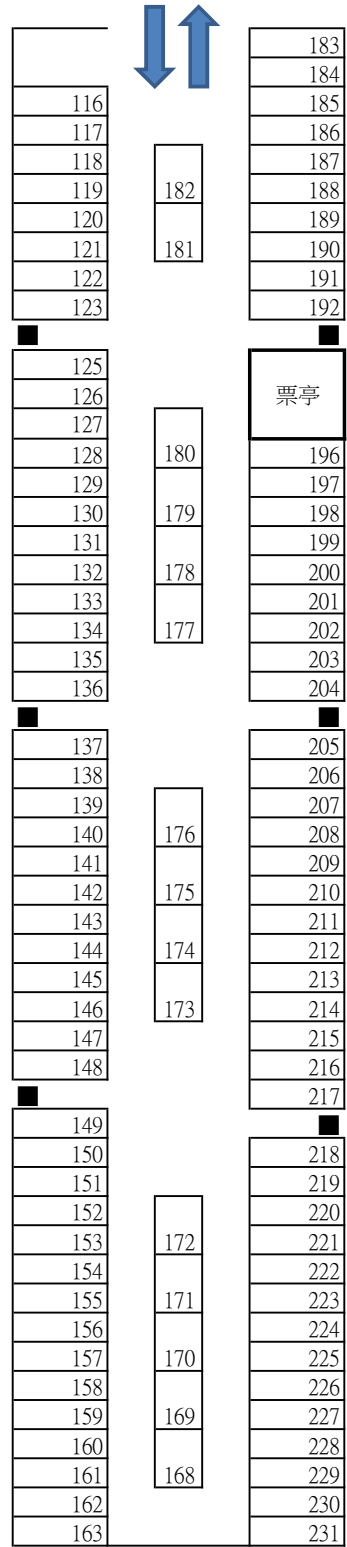

H區	一般	身障	總計
下層	106	4	110
上層	108	0	108
總計	214	4	218


I區下層

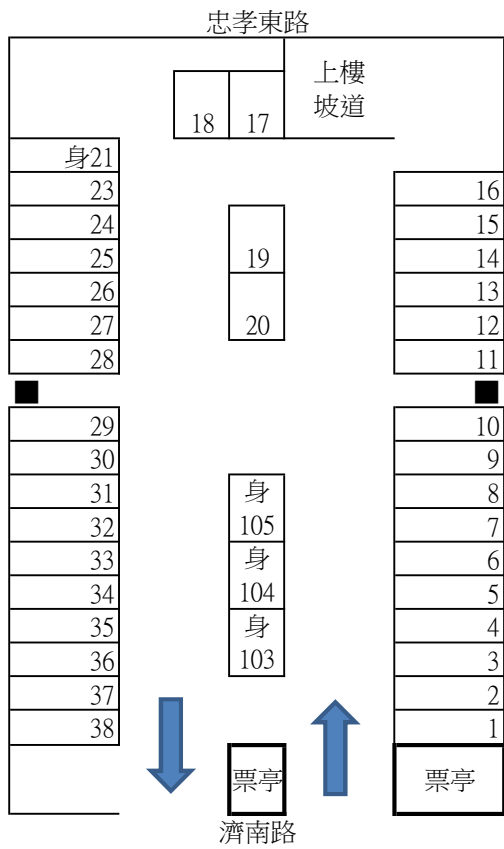

下層：1~21、23~38、103~105  
 上層：39~90

I區上層

↑北

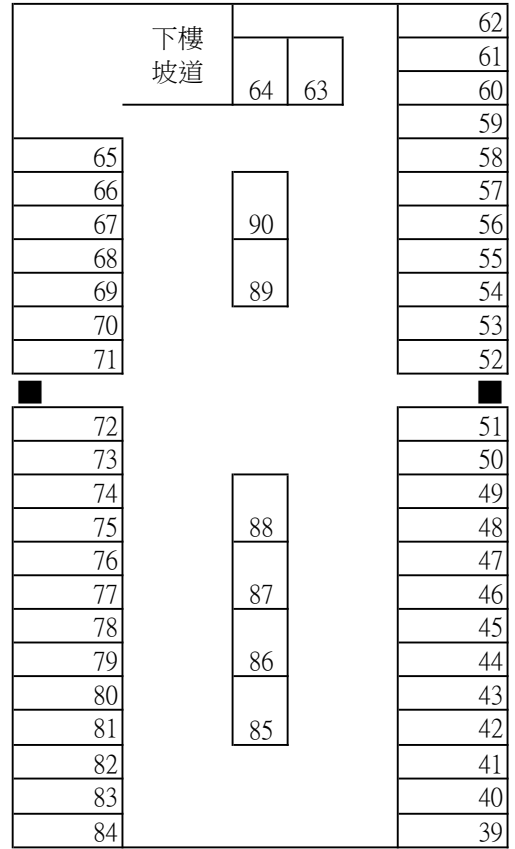

I區	一般	身障	總計
下層	36	4	40
上層	52	0	52
總計	88	4	92