變更臺北市南港區玉成段三小段545地號等4筆(原8筆土地及南港段四小段474-1地號等12筆)土地都市更新事業計畫案

實施者:臺北市政府

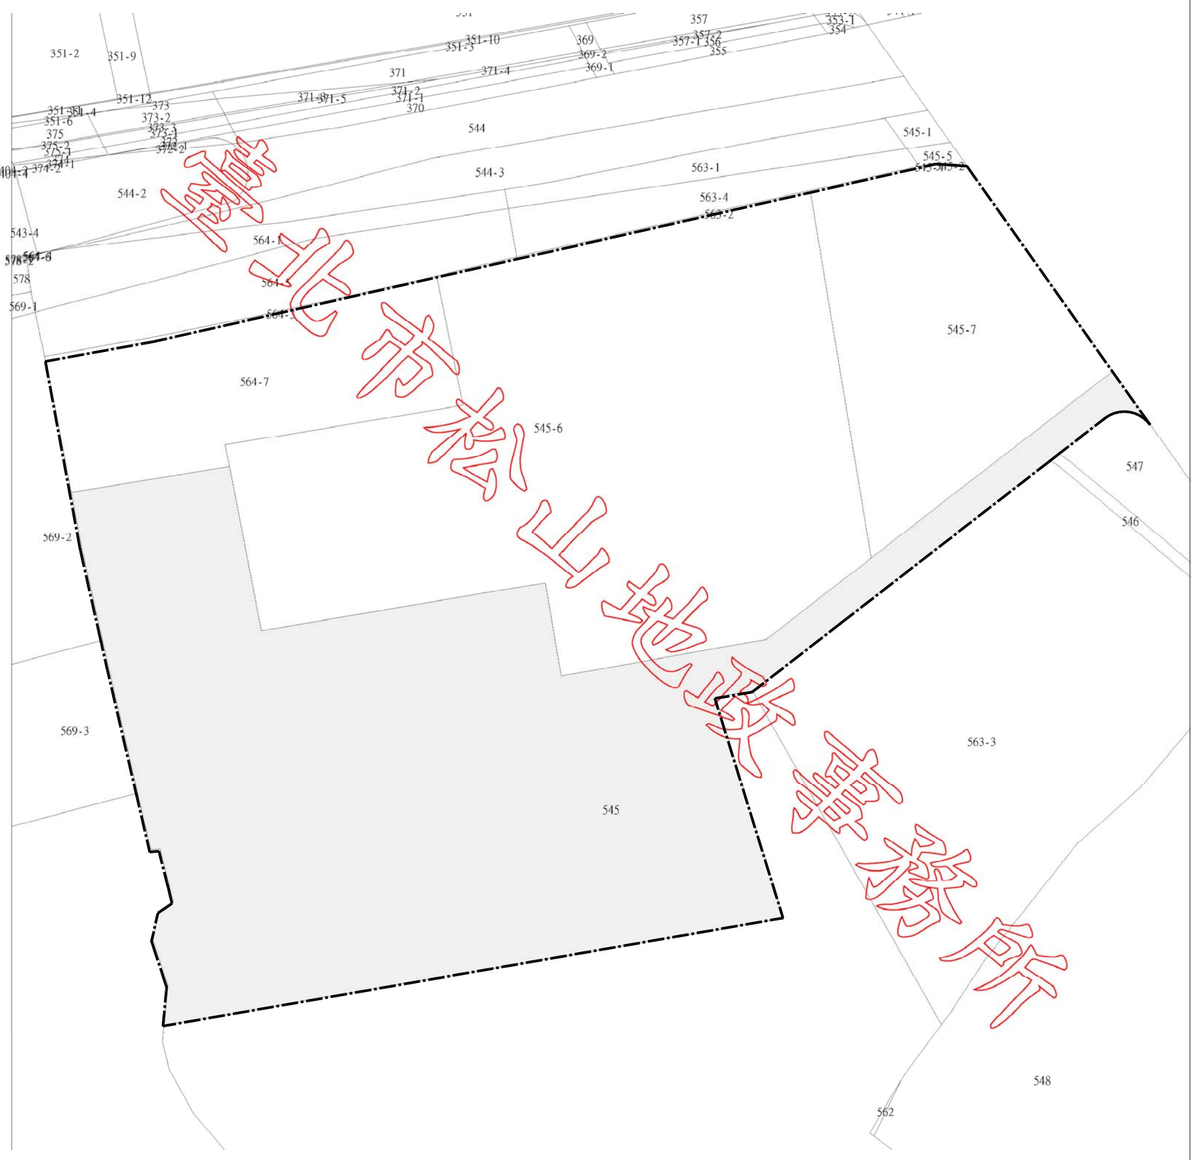

都市更新事業計畫地籍套繪圖 S:1/800 更新單元範圍

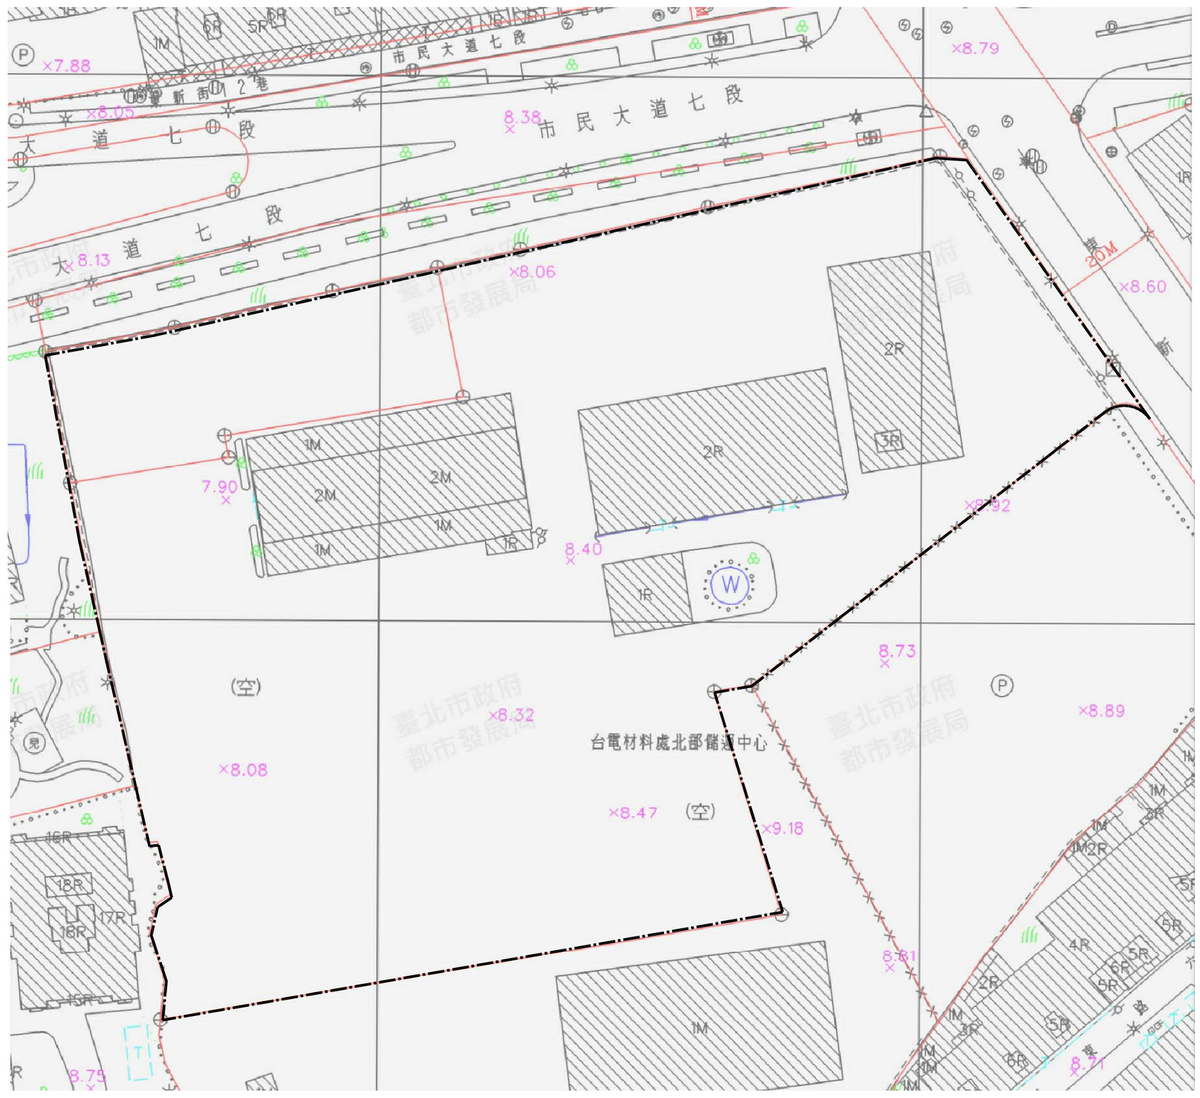

都市更新事業計畫地形套繪圖 S:1/800 更新單元範圍

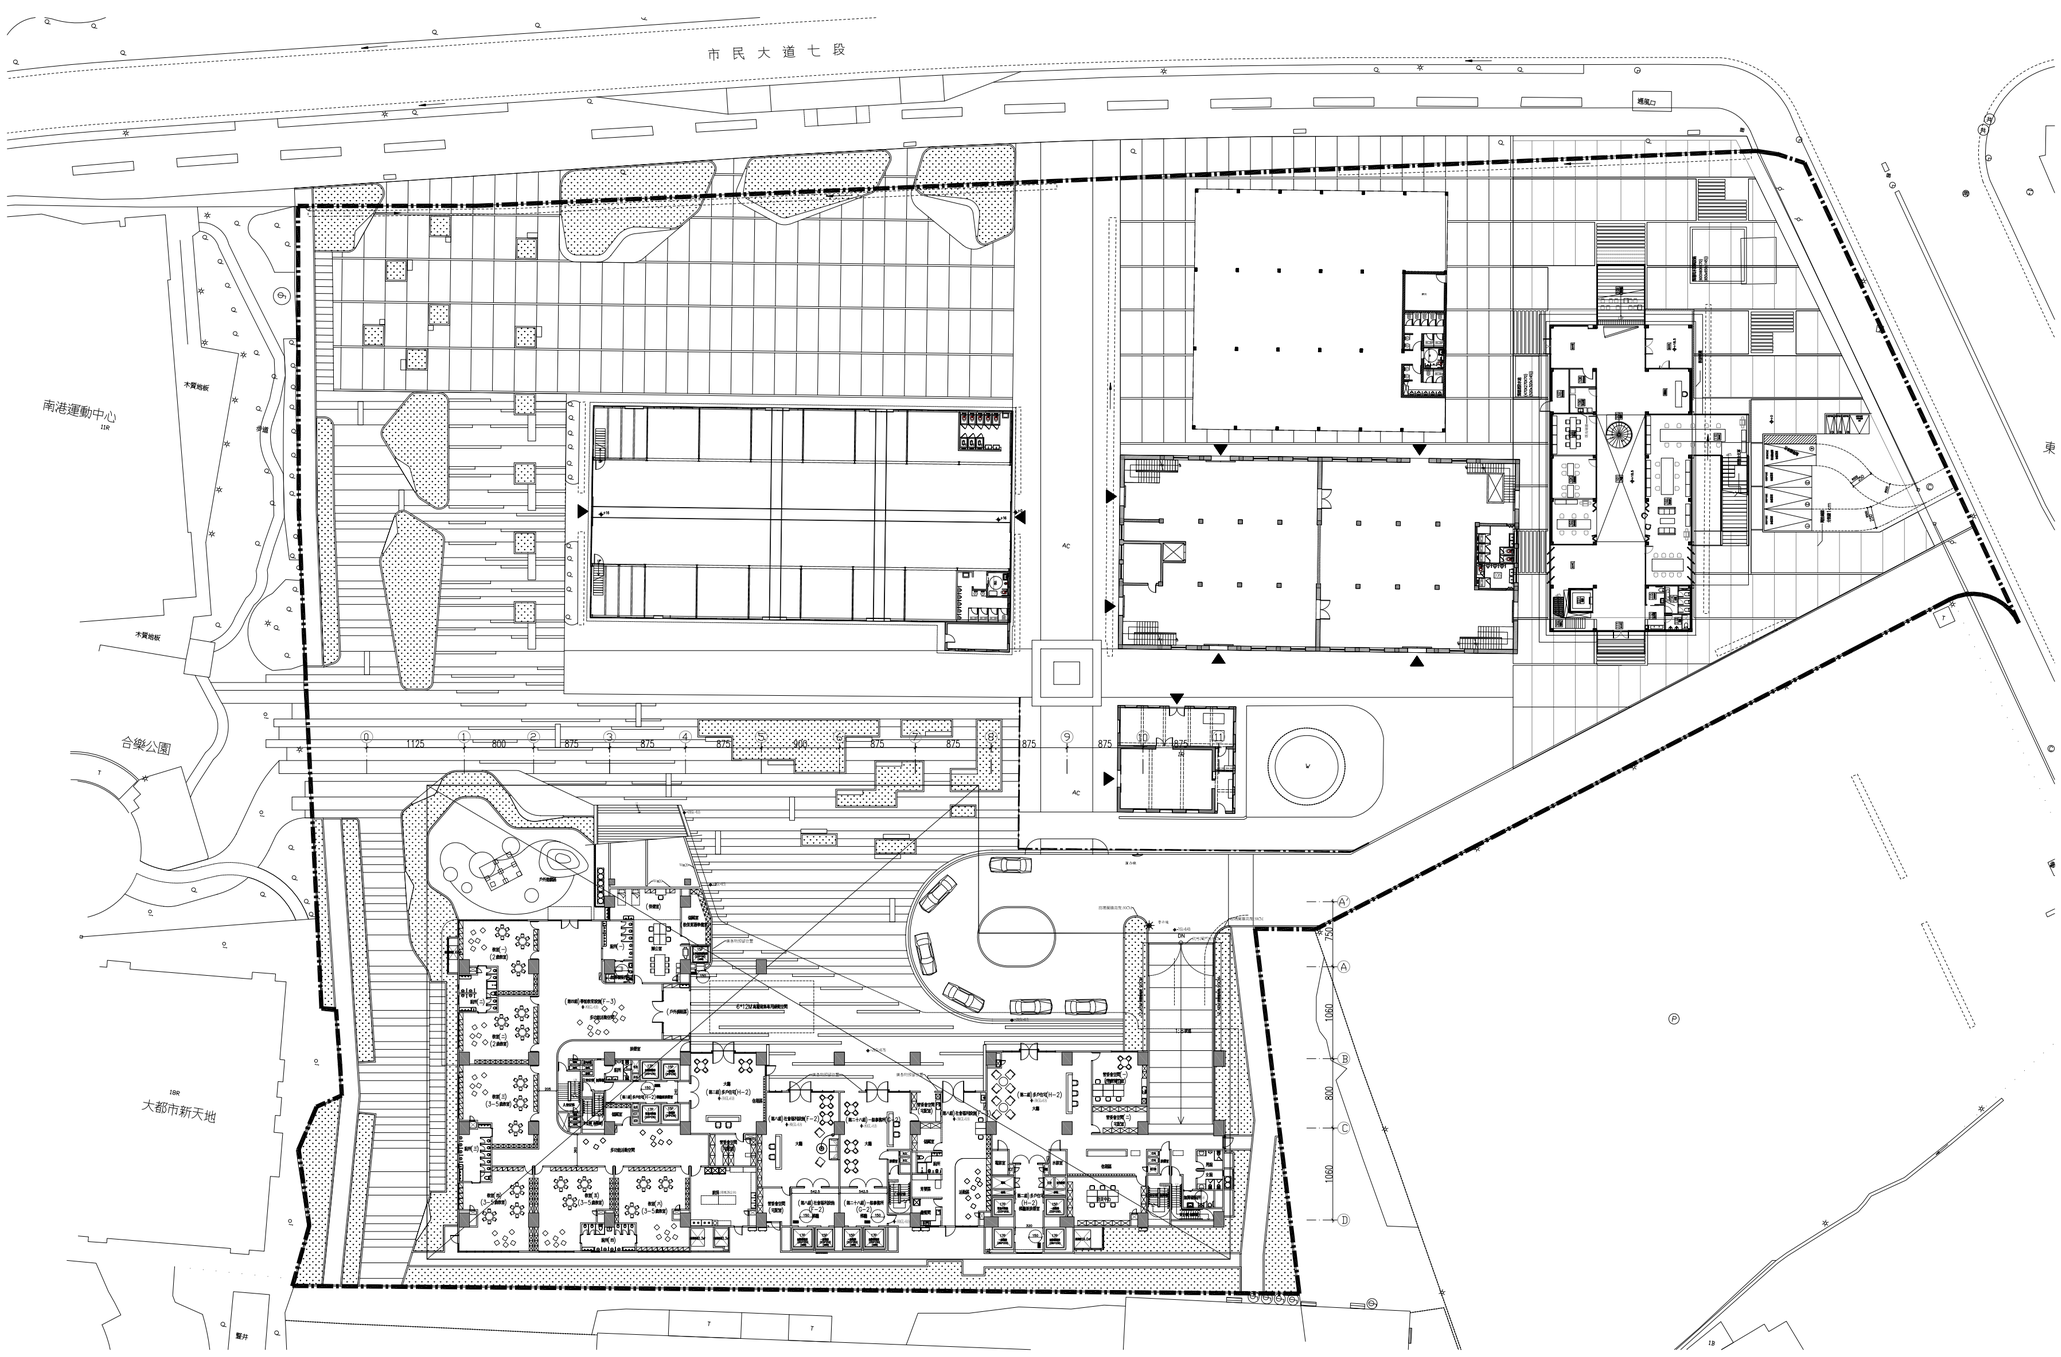

一層平面配置圖 S:1/500

更新單元範圍